



PLANIMETRIA
(1:1000)

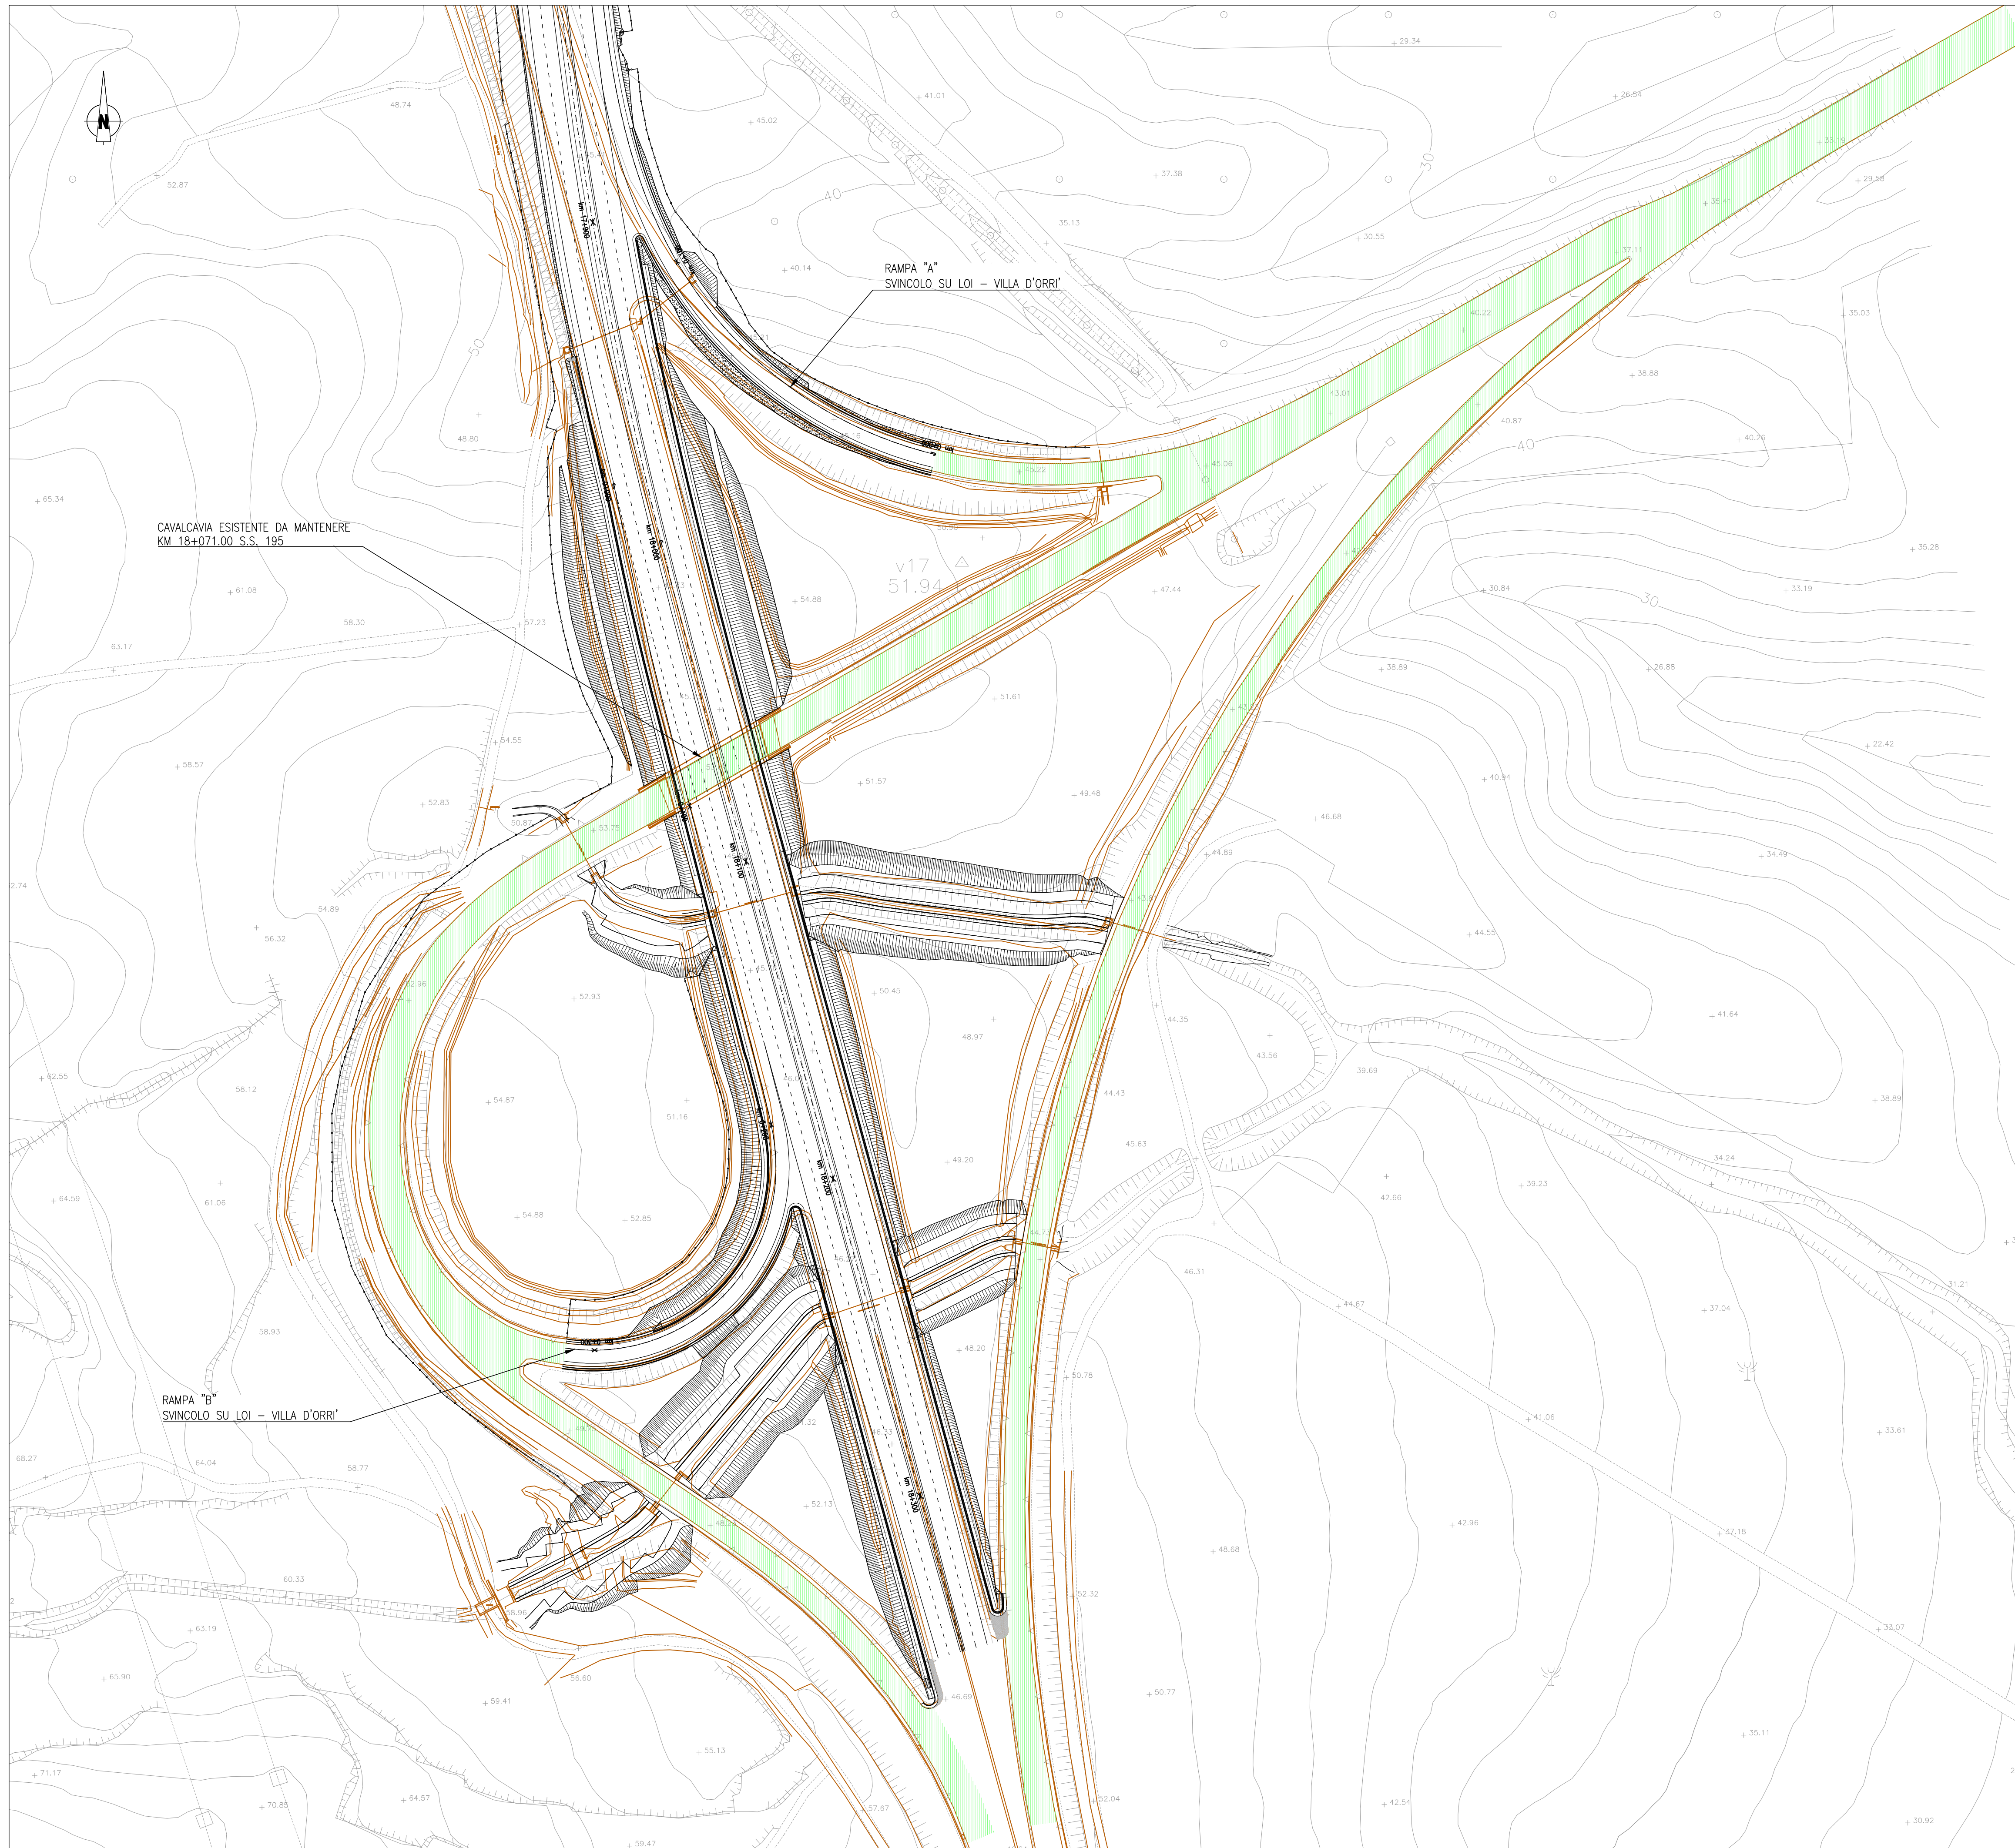

DETTAGLIO PACCHETTO STRADALE
(1:10)

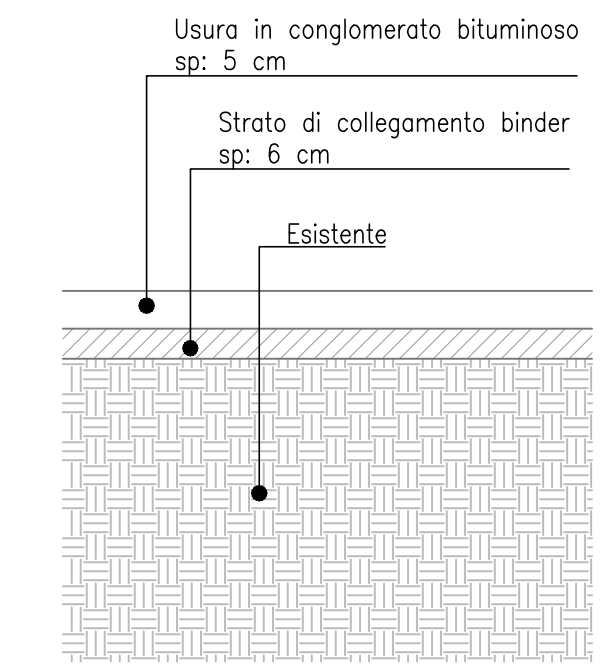

LEGENDA:

- Progetto
- Rilievo
- Nuova pavimentazione



ANAS S.p.A.
Direzione Progettazione e Realizzazione Lavori

S.S.195 "SULCITANA"
COMPLETAMENTO ITINERARIO CAGLIARI - PULA - LOTTO 2
COLLEGAMENTO CON LA S.S 130 E AEROPORTO CAGLIARI ELMAS
DAL Km 21+488,70 AL Km 23+900,00
RELAZIONE ARCHEOLOGICA E PROGETTAZIONE DEFINITIVA

PROGETTO DEFINITIVO cod. CA12

PROGETTAZIONE: ANAS - DIREZIONE PROGETTAZIONE E REALIZZAZIONE LAVORI

PROGETTISTA E RESPONSABILE INTEGRATORE PRESTAZIONI SPECIALISTICHE
Ing. M. RASIMELLI
Ordine Ingegneri Provincia di Perugia n° 4532

GRUPPO DI PROGETTAZIONE
Ing. D. BONADIES Ing. M. TANZINI
Ing. P. LOSPENNATO Ing. A. LUCIA
Ing. S. PELLEGRINI
Ing. A. POLLI
Ing. C. CASTELLANO
Ing. G.N. GUERRINI

IL GRUPPO DI PROGETTAZIONE:

MANDATARIA

IL GEOLOGO
S. PIAZZOLI

PINI PINI SWISS ENGINEERS SA
SWISS
MANDANTE

COORDINATORE PER LA SICUREZZA IN FASE DI PROGETTAZIONE
Ing. L. IOVINE

PINI ITALIA PINI SWISS ENGINEERS Srl
ITALIA
MANDANTE

VISTO: IL RESP. DEL PROCEDIMENTO
Ing. M. COGHE

PROTOCOLLO DATA:

PROGETTO STRADALE
SVINCOLO SU LOI - VILLA D'ORRI'
PLANIMETRIA INTERVENTI PAVIMENTAZIONE

CODICE PROGETTO		NOME FILE		REVISIONE	SCALA
PROGETTO	ELAB.	PROG.	N. PROG.		
DPCA12	D	2001		A	1:1.000
CODICE ELAB.		V02PS00TRAPP01			
D					
C					
B					
A	PRIMA EMISSIONE	Giugno 2020	E. CARCHEDI	A. POLLI	M. RASIMELLI
REV.	DESCRIZIONE	DATA	REDATTO	VERIFICATO	APPROVATO