




VISTA DALL'ALTO
(1:50)

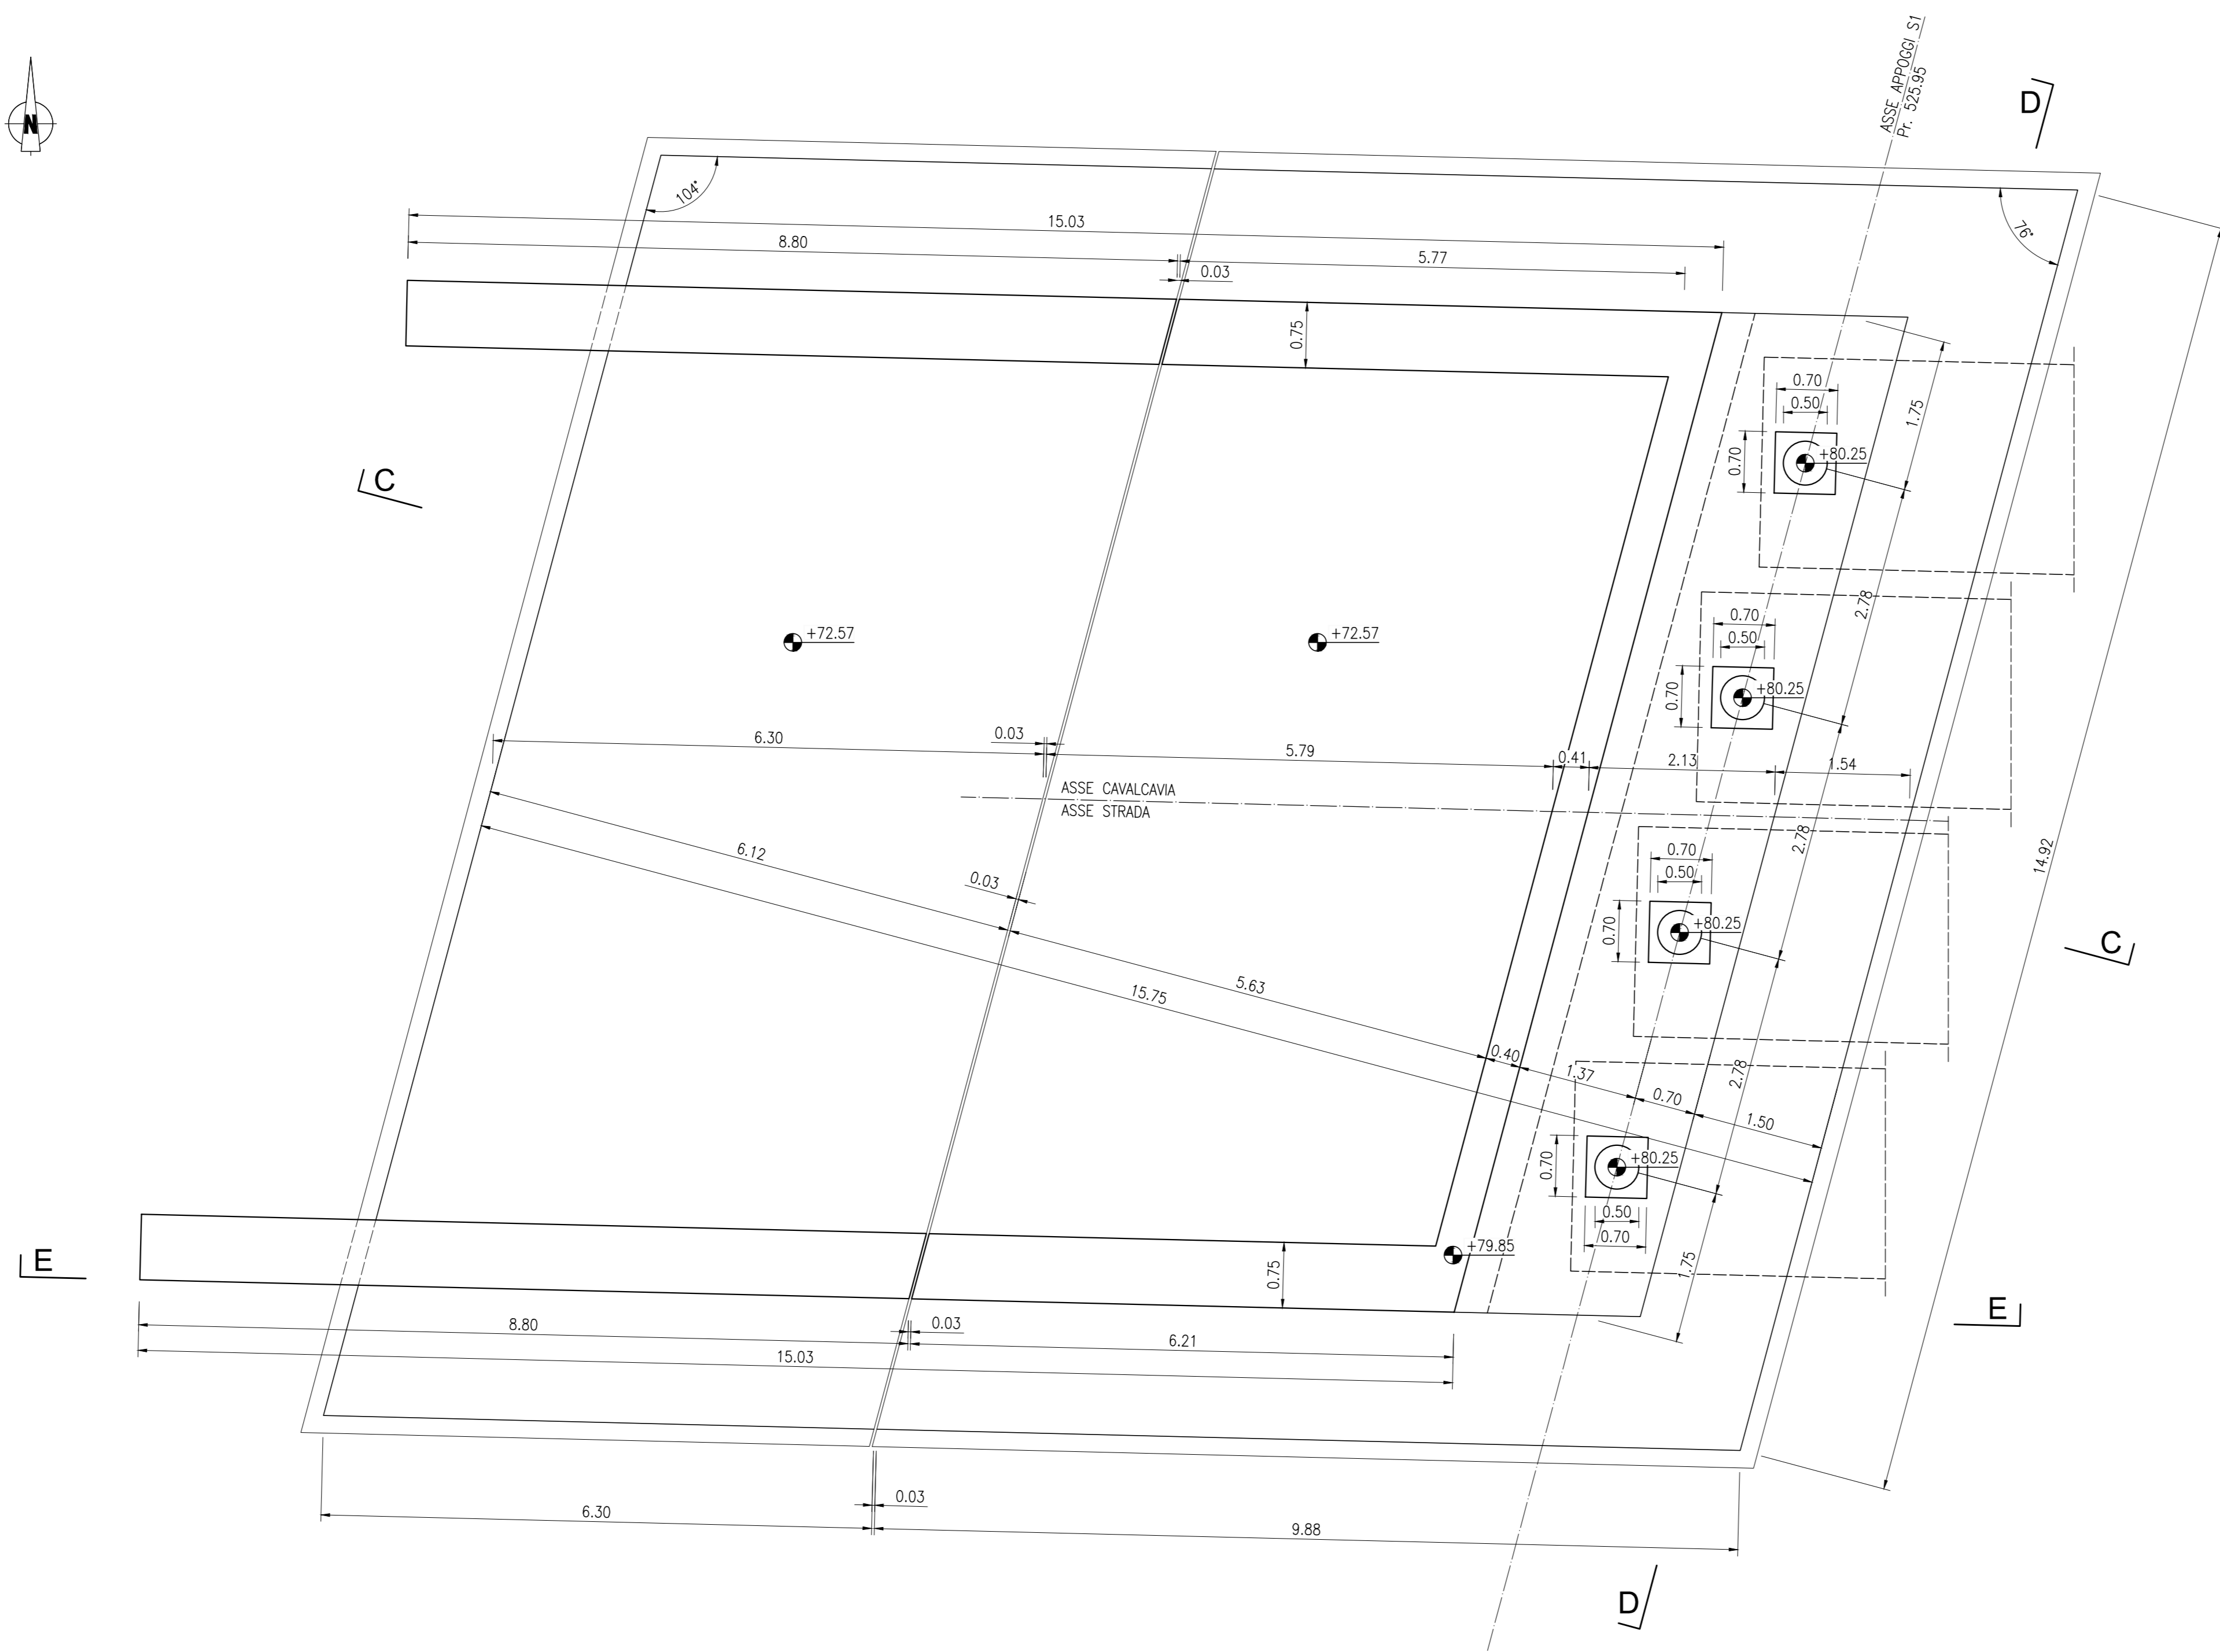


KEY PLAN

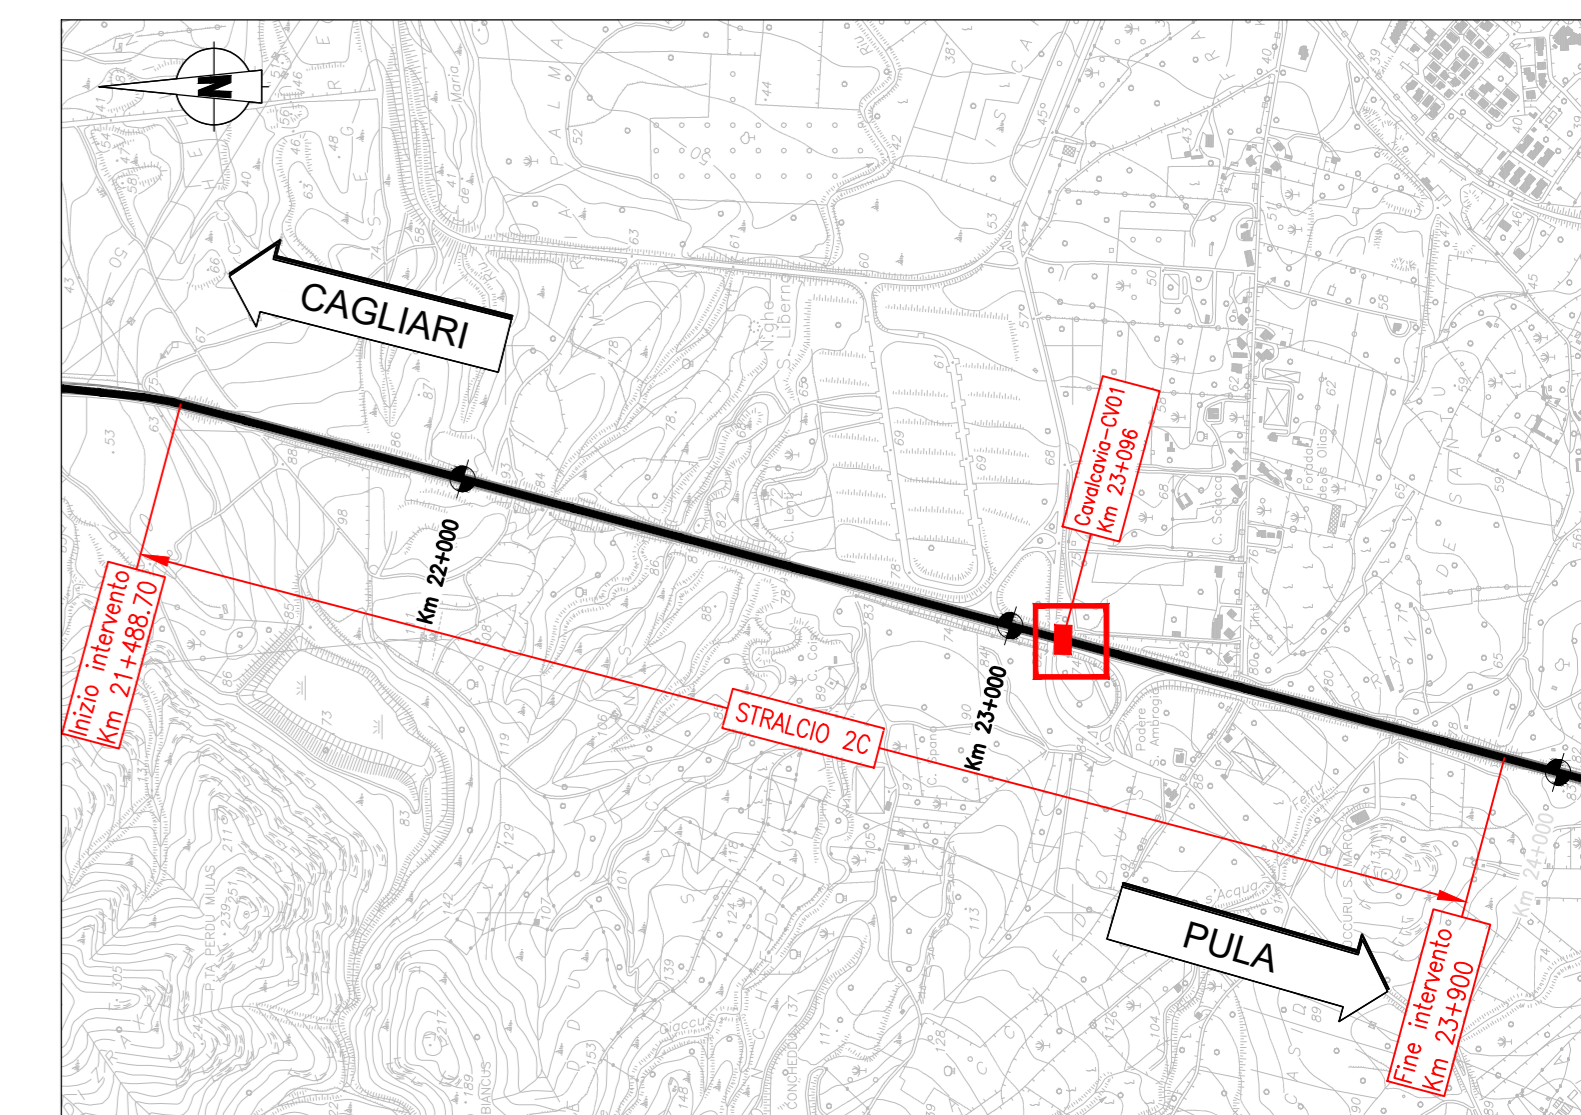

SEZIONE A-A
(1:50)

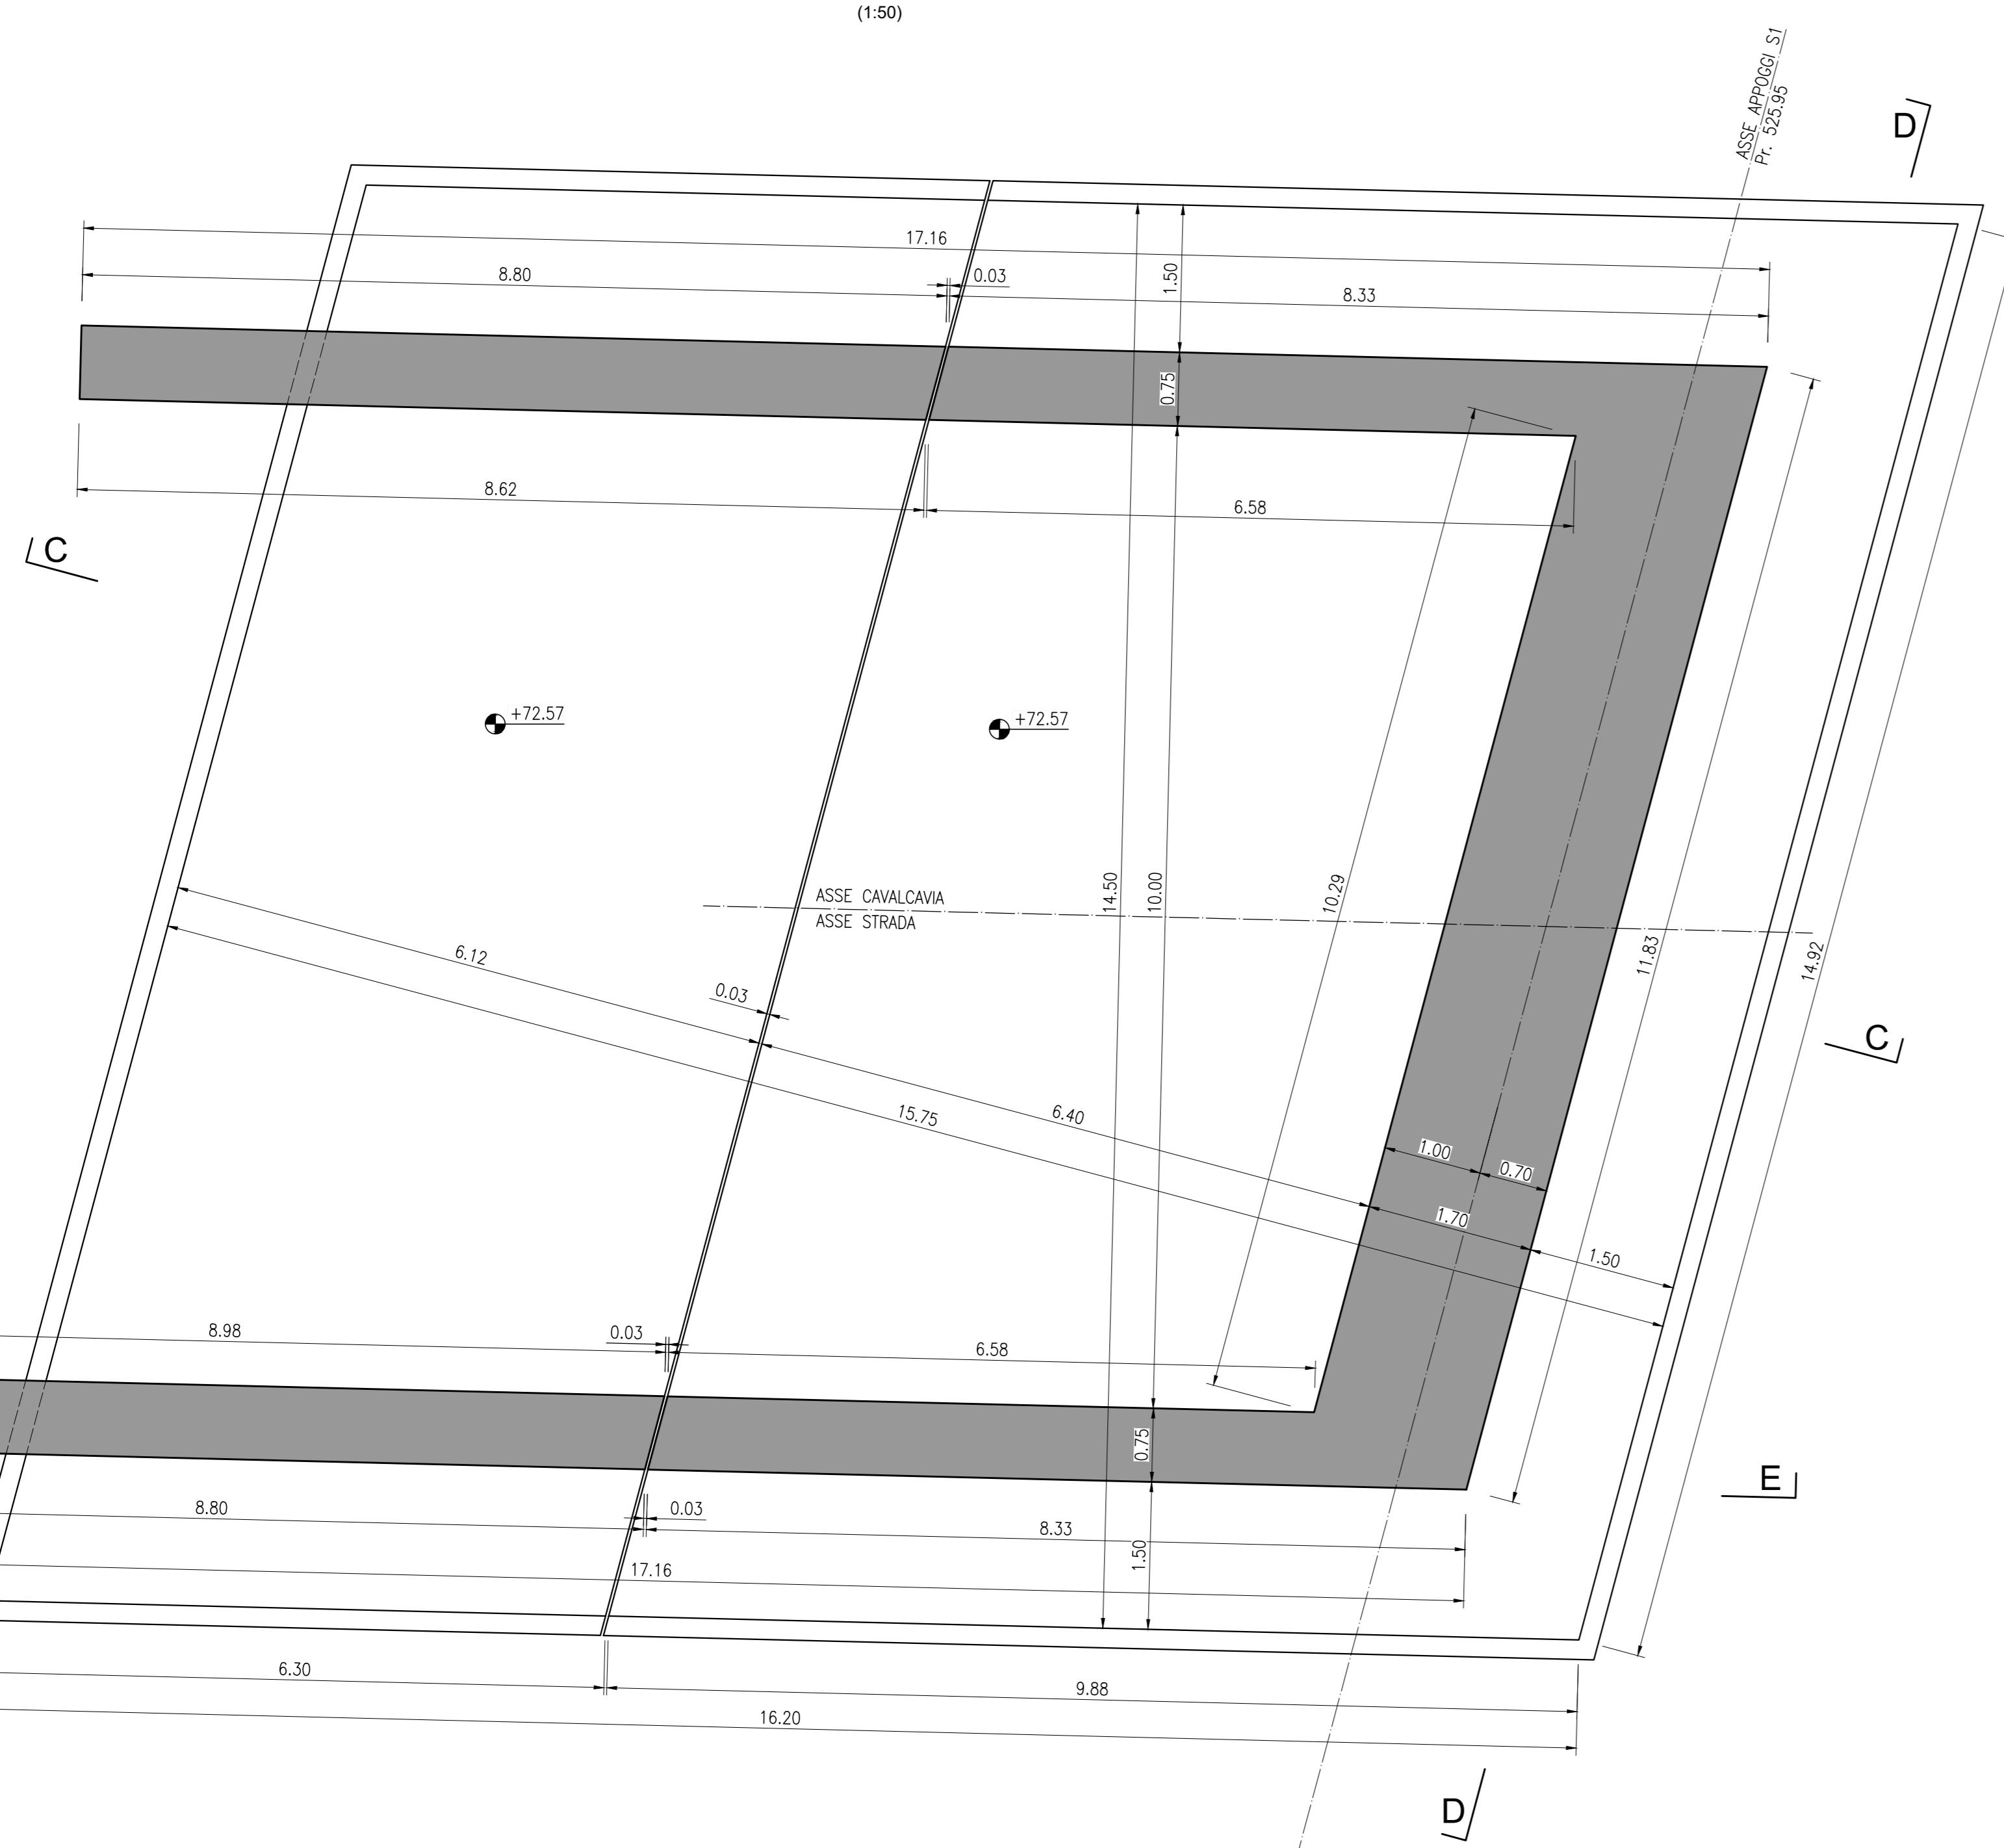

SEZIONE B-B
(1:50)

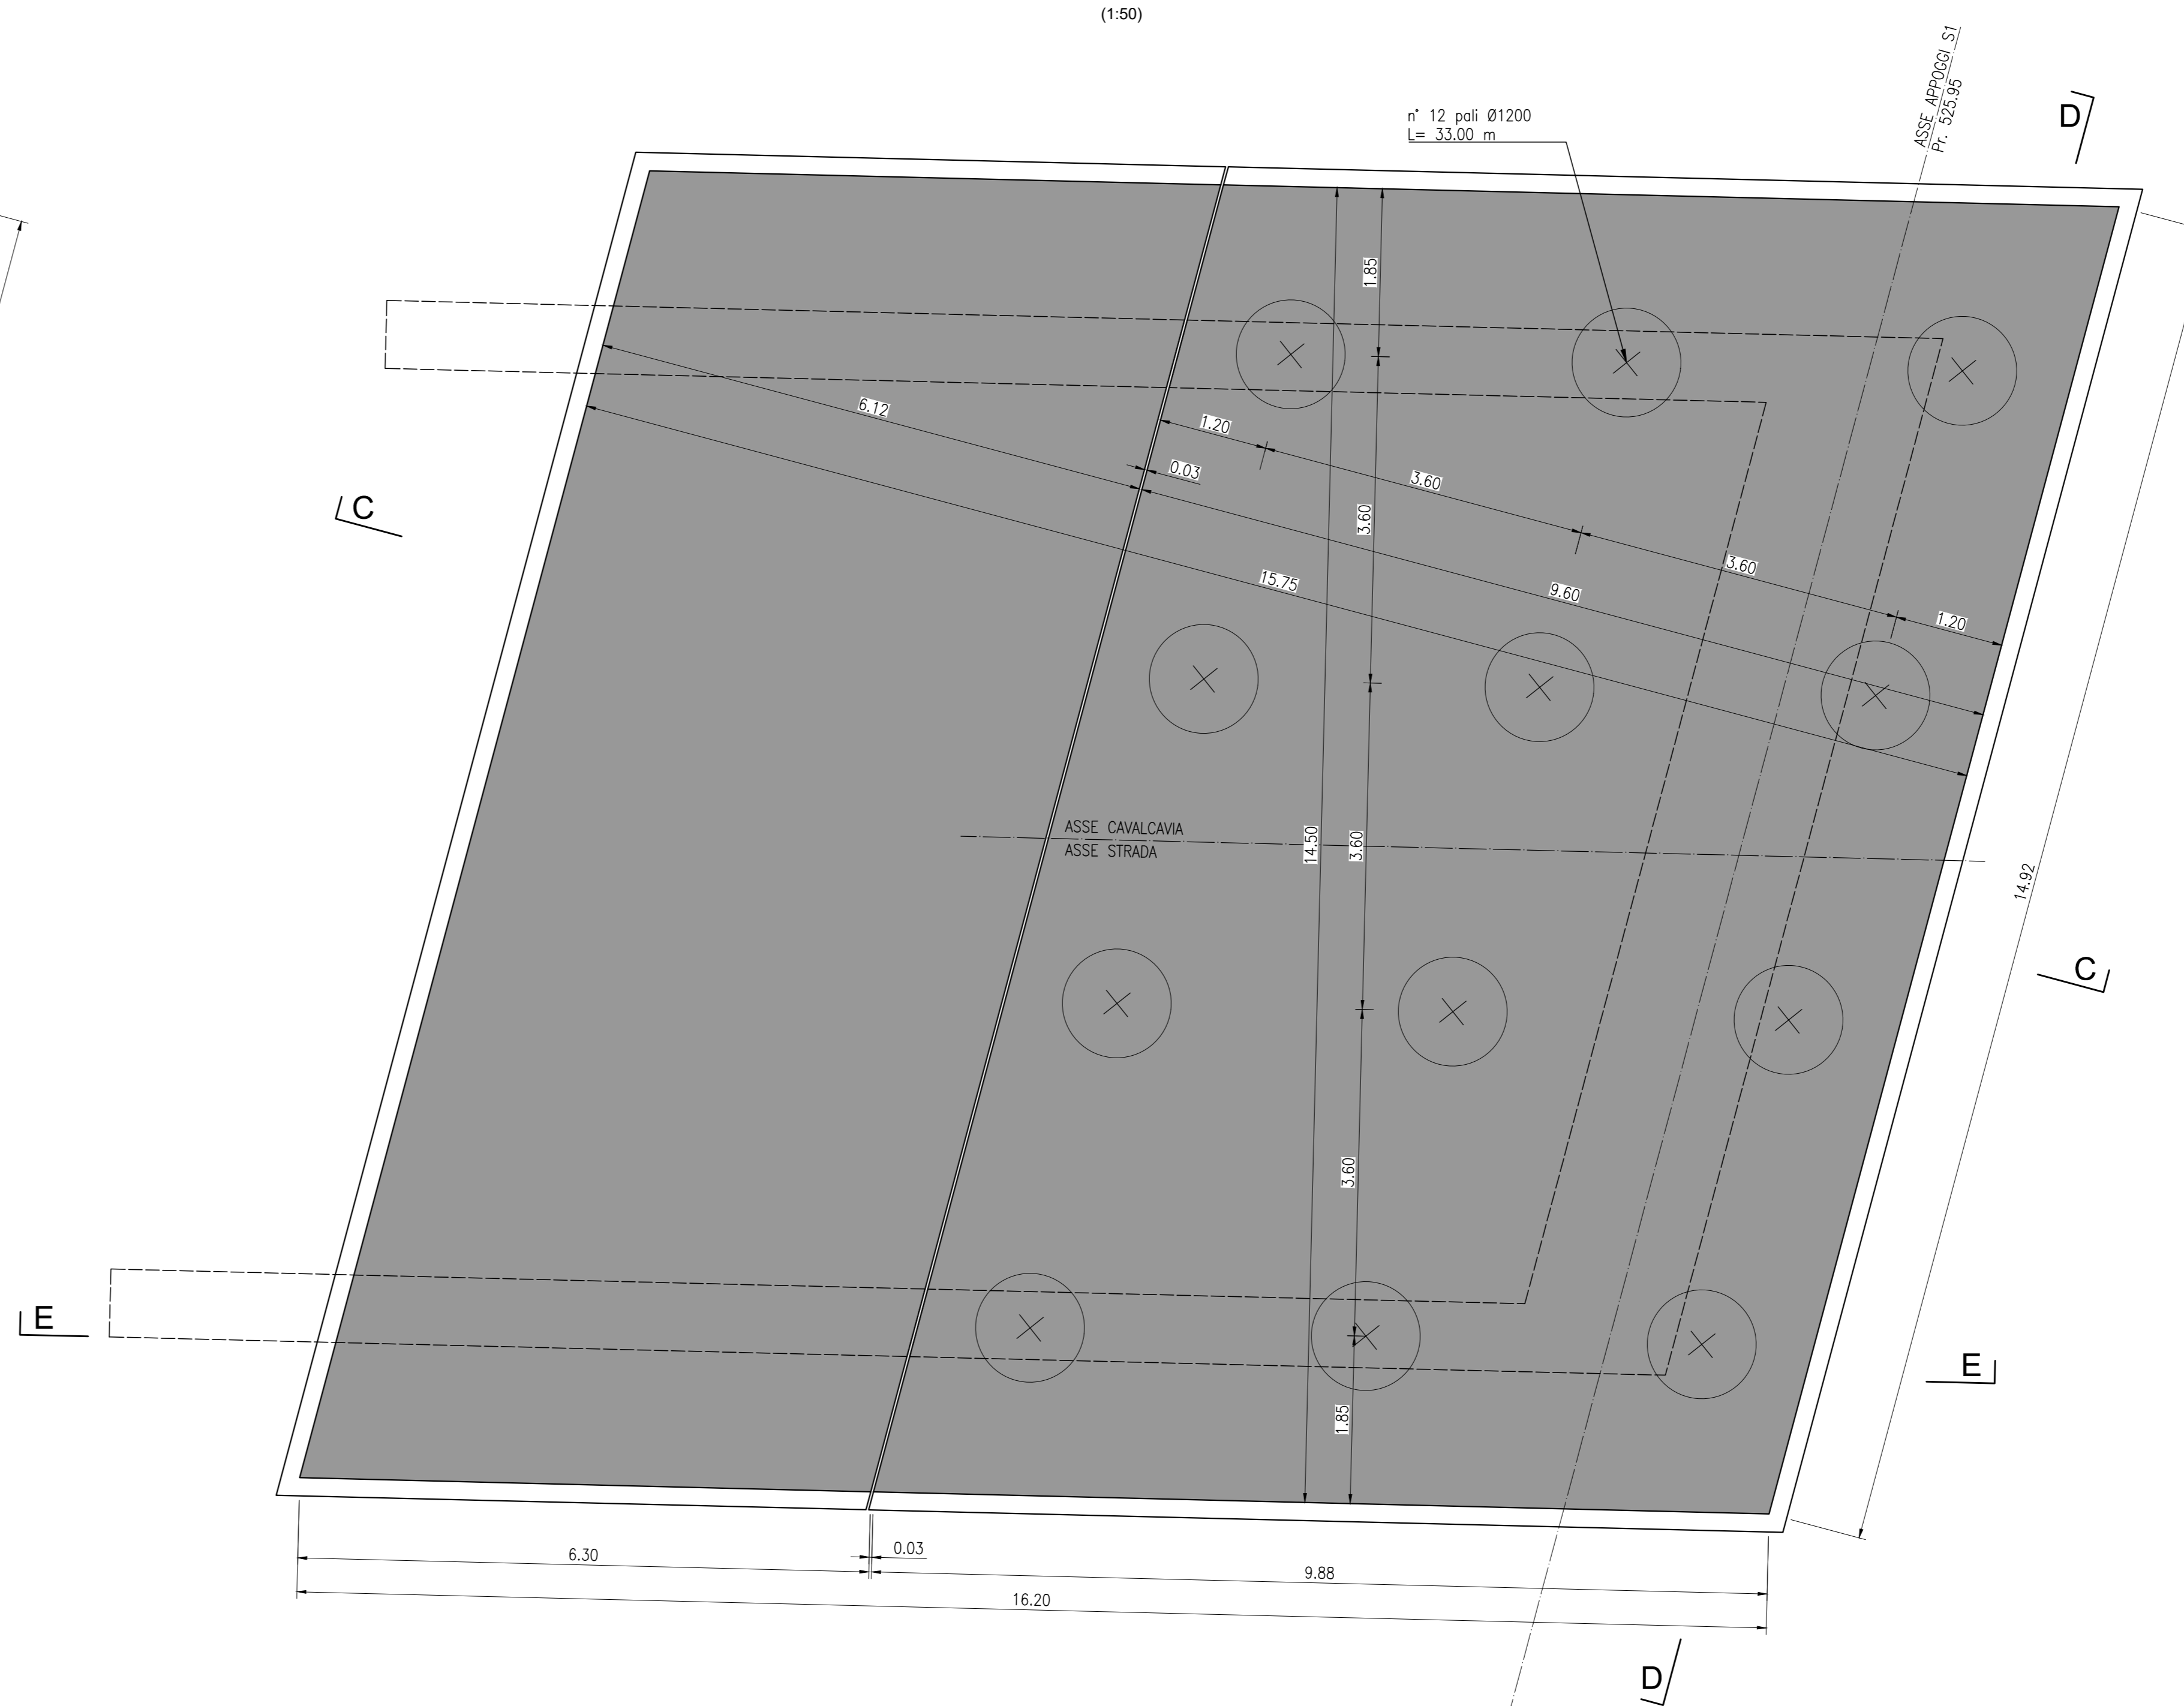

anas **ANAS S.p.A.**
Direzione Progettazione e Realizzazione Lavori

S.S.195 "SULCITANA"
COMPLETAMENTO ITINERARIO CAGLIARI - PULA - LOTTO 2
COLLEGAMENTO CON LA S.S.130 E AEROPORTO CAGLIARI ELMAS
DAL Km 21+488,70 AL Km 23+900,00
RELAZIONE ARCHEOLOGICA E PROGETTAZIONE DEFINITIVA
PROGETTO DEFINITIVO cod. CA12

PROGETTAZIONE: ANAS - DIREZIONE PROGETTAZIONE E REALIZZAZIONE LAVORI

PROGETTISTA E RESPONSABILE INTEGRATORE PRESTAZIONI
SPECIALISTICHE
Ing. M. RASSELLI
GRUPPO DI PROGETTAZIONE
Ing. D. BONADEL Ing. M. TANZINI
Ing. P. COPPINATO Ing. A. LUCIA
Ing. S. PELLEGRINI
Ing. A. PELLER
Ing. C. CASTELLANO
Ing. G. QUADRINI
IL GEOLOGO
S. PIAZZOLI
COORDINATORE PER LA SICUREZZA IN FASE DI PROGETTAZIONE
Ing. L. IOVINE
VISTO: IL RESP. DEL PROCEDIMENTO
Ing. M. COGHE

IL GRUPPO DI PROGETTAZIONE:
rpa
MANDATARIA
PINI PINI SWISS ENGINEERS SA
SWISS
MANDANTE
PINI PINI SWISS ENGINEERS Srl
ITALIA
MANDANTE

PROTOCOLLO DATA:
OPERE D'ARTE DI ATTRAVERSAMENTO
CAVALCAVIA KM 23+080
SPALLA S1
CARPENTERIA ELEVAZIONI E FONDAZIONI - TAV. 1 DI 2

CODICE PROGETTO	NOME FILE	REVISIONE	SCALA
DP/CA12	T00CV01STRCP02A.dwg	A	VARIE
PROGETTO	LV. PROG. N. PROG.		
2001	2001		
ELAB.	T00CV01STRCP02		
D			
C			
B			
A	PRIMA EMISSIONE	Giugno 2020	E. CAROCHI A. PÖLLI M. RASSELLI
REV.	DESCRIZIONE	DATA	REDATTO VERIFICATO APPROVATO