




VISTA DALL'ALTO
(1:50)

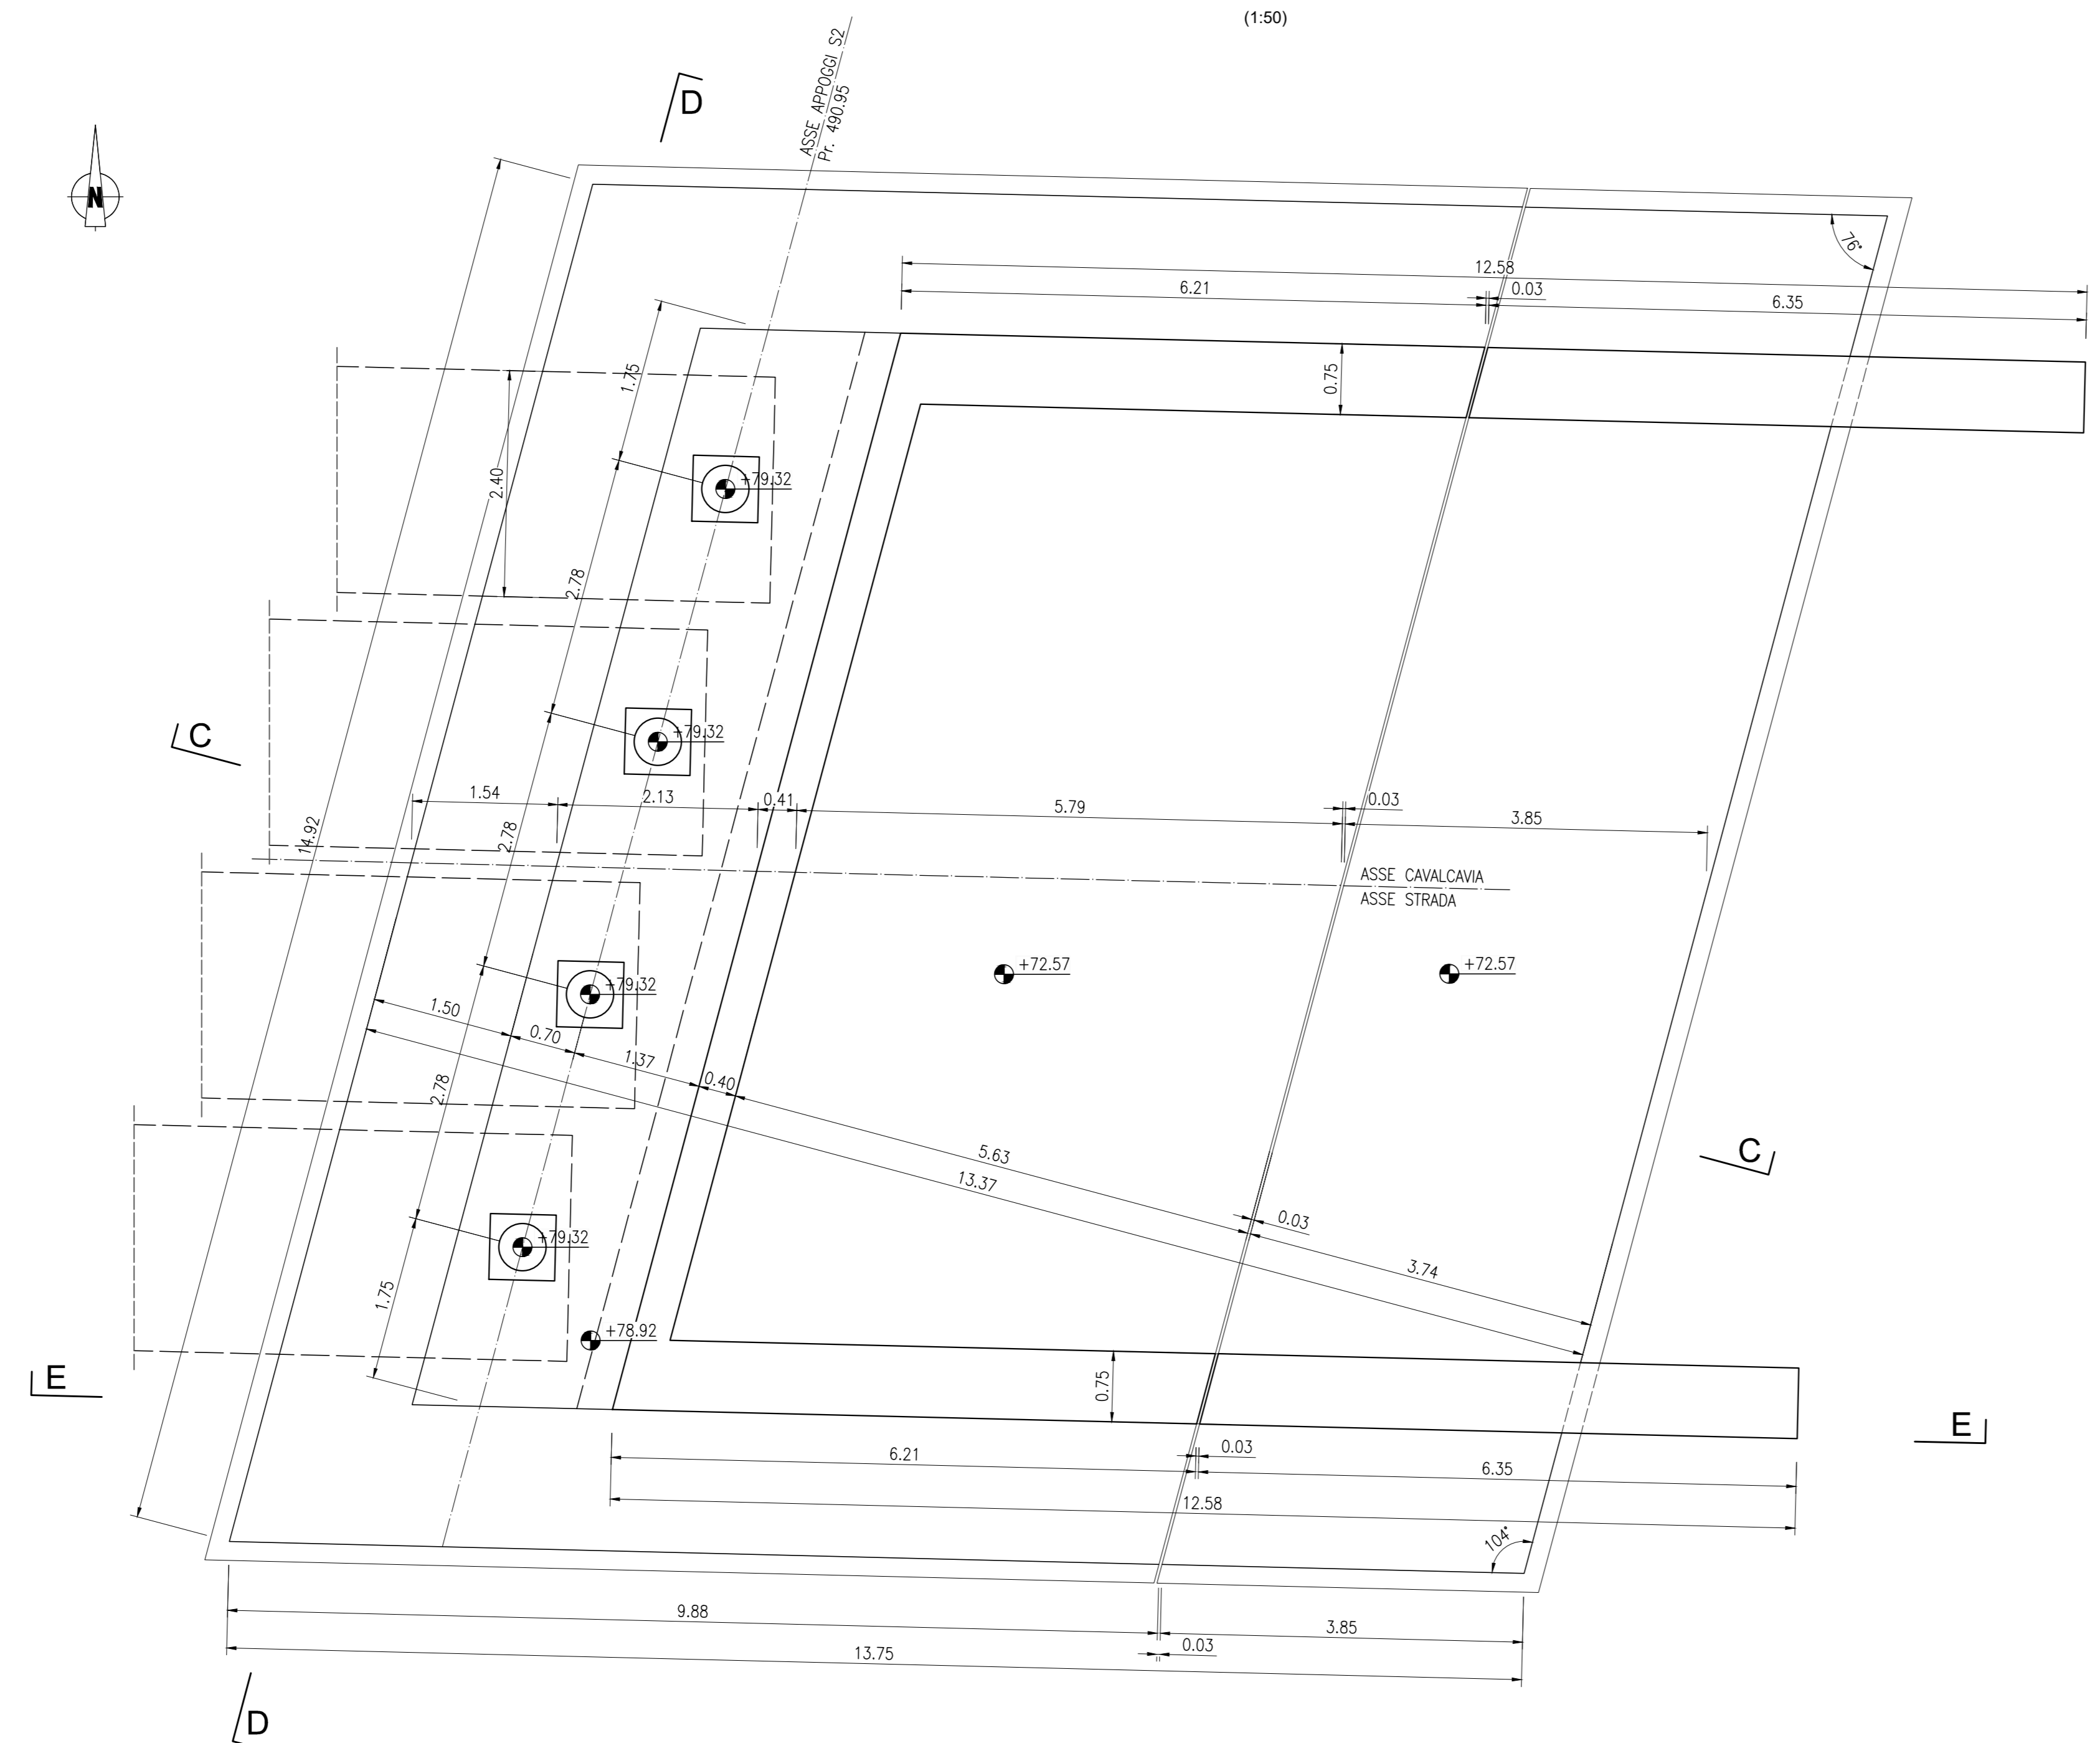


KEY PLAN

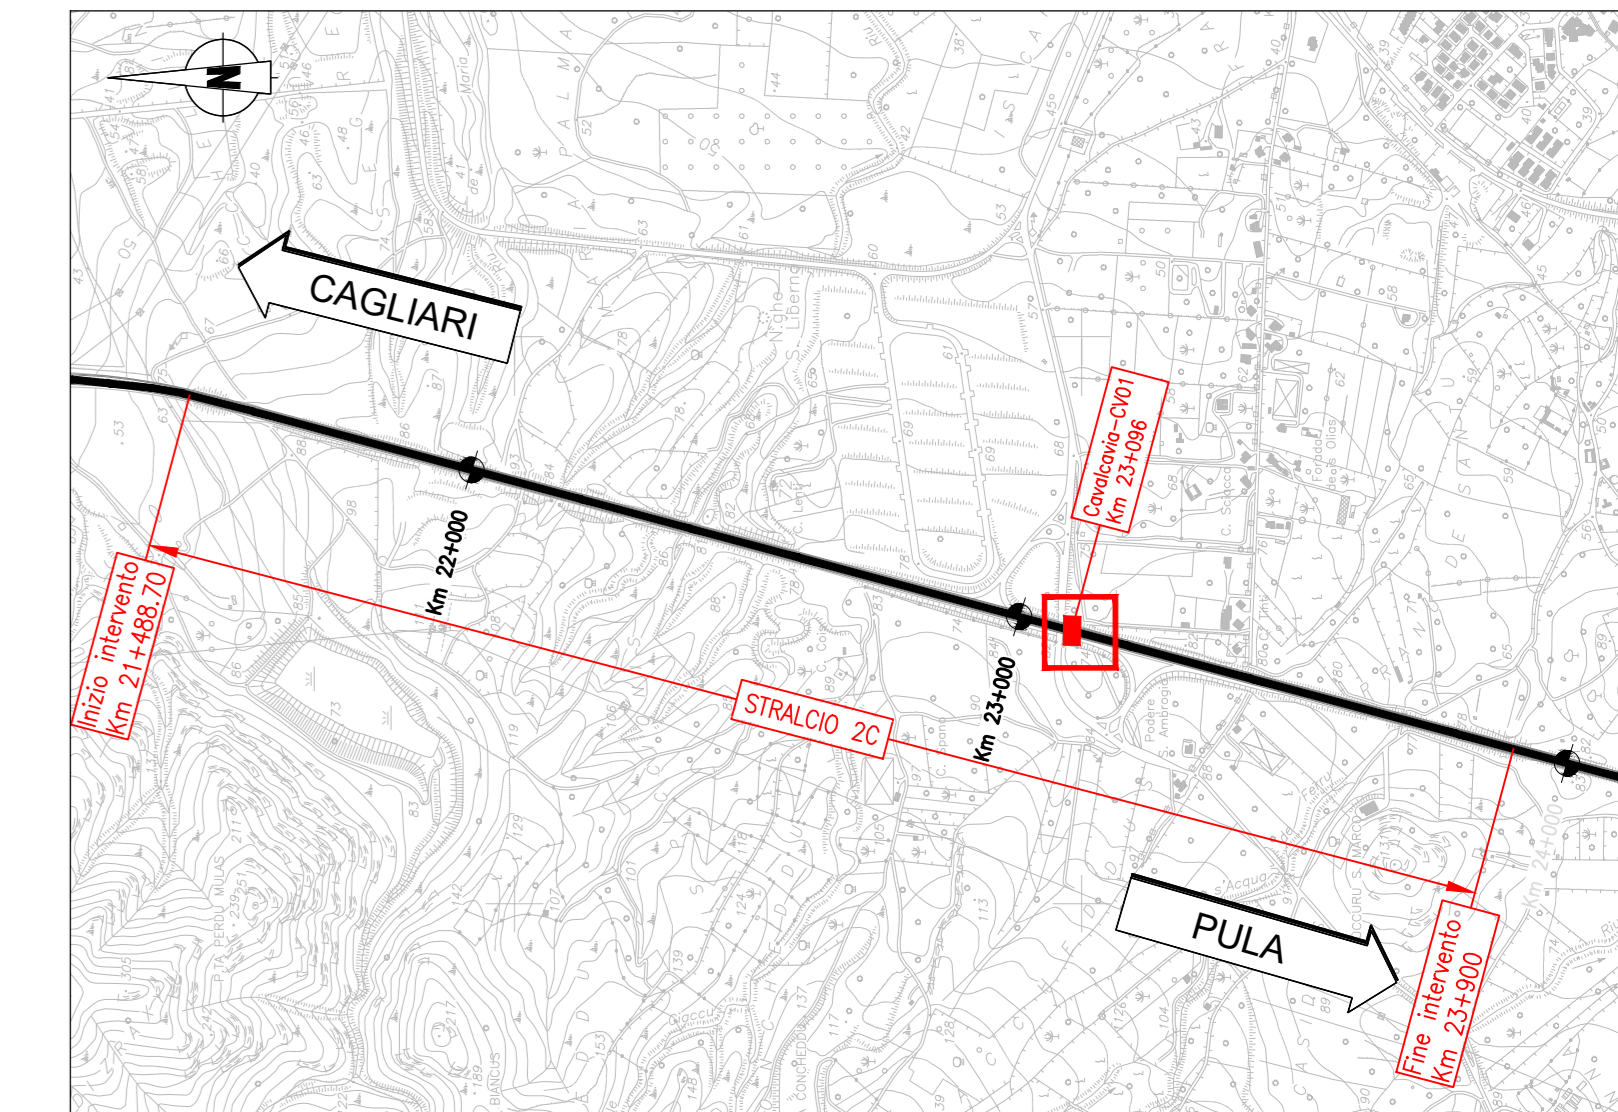

SEZIONE A-A
(1:50)

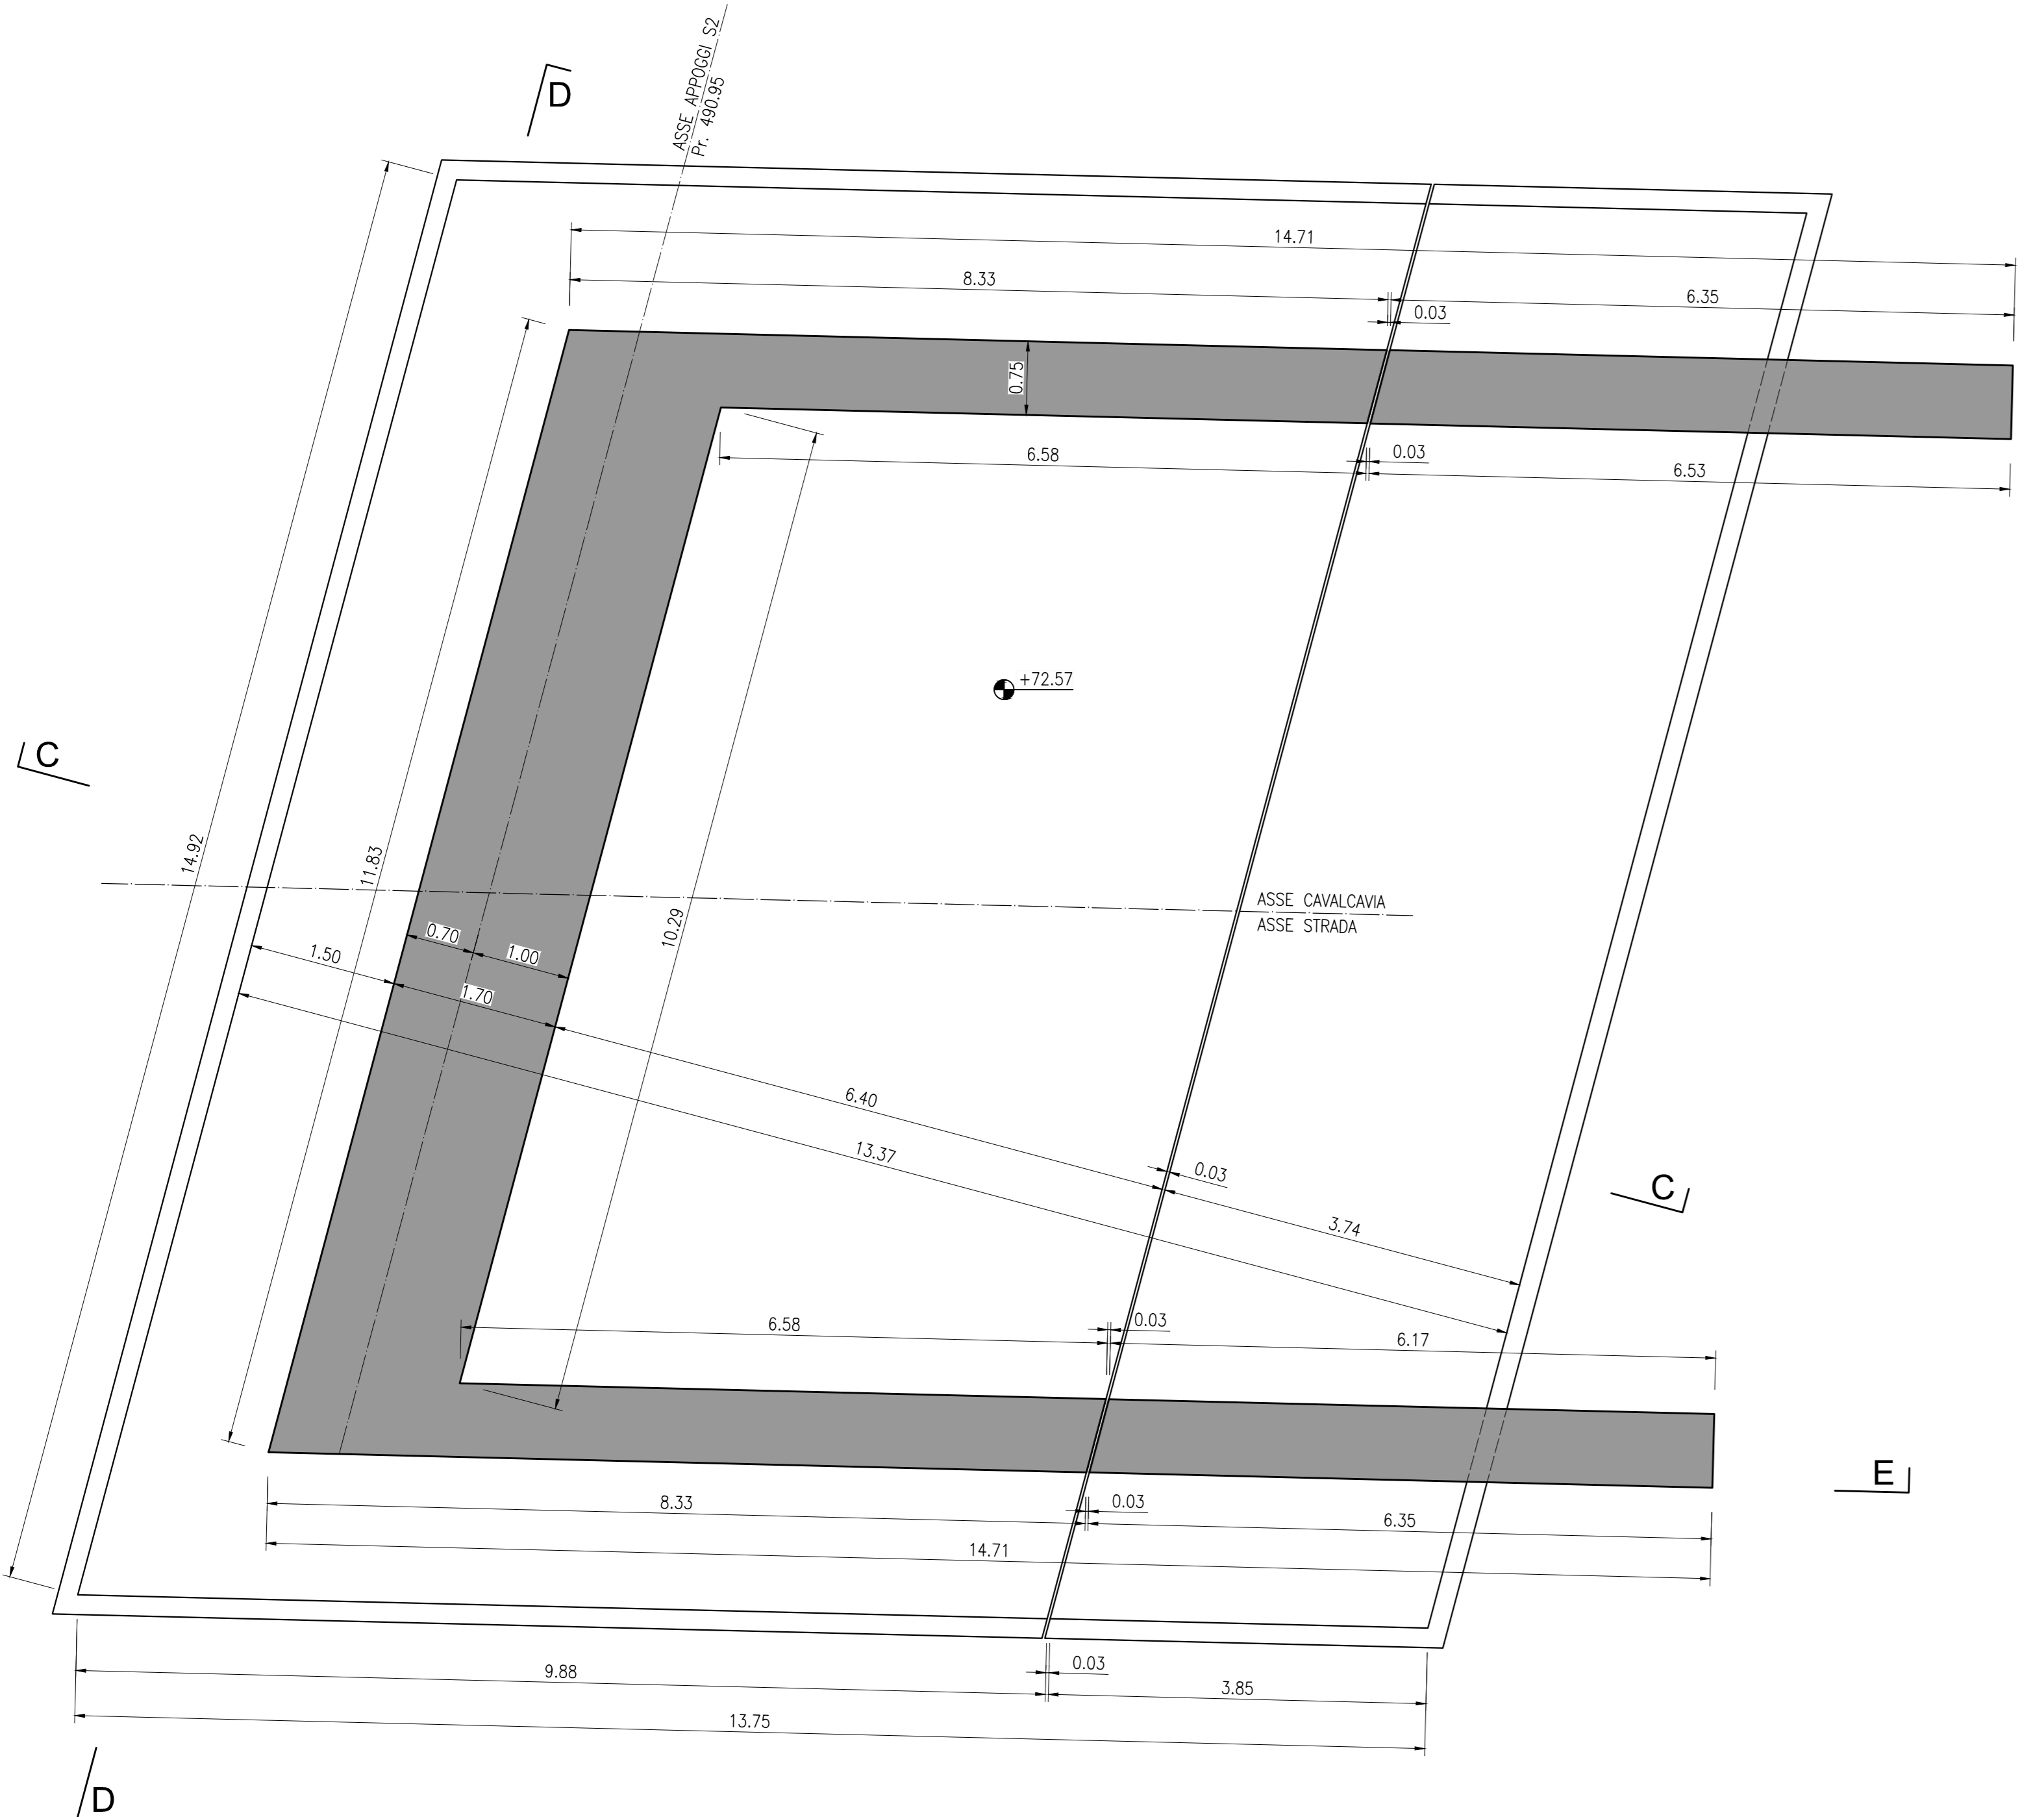

SEZIONE B-B
(1:50)

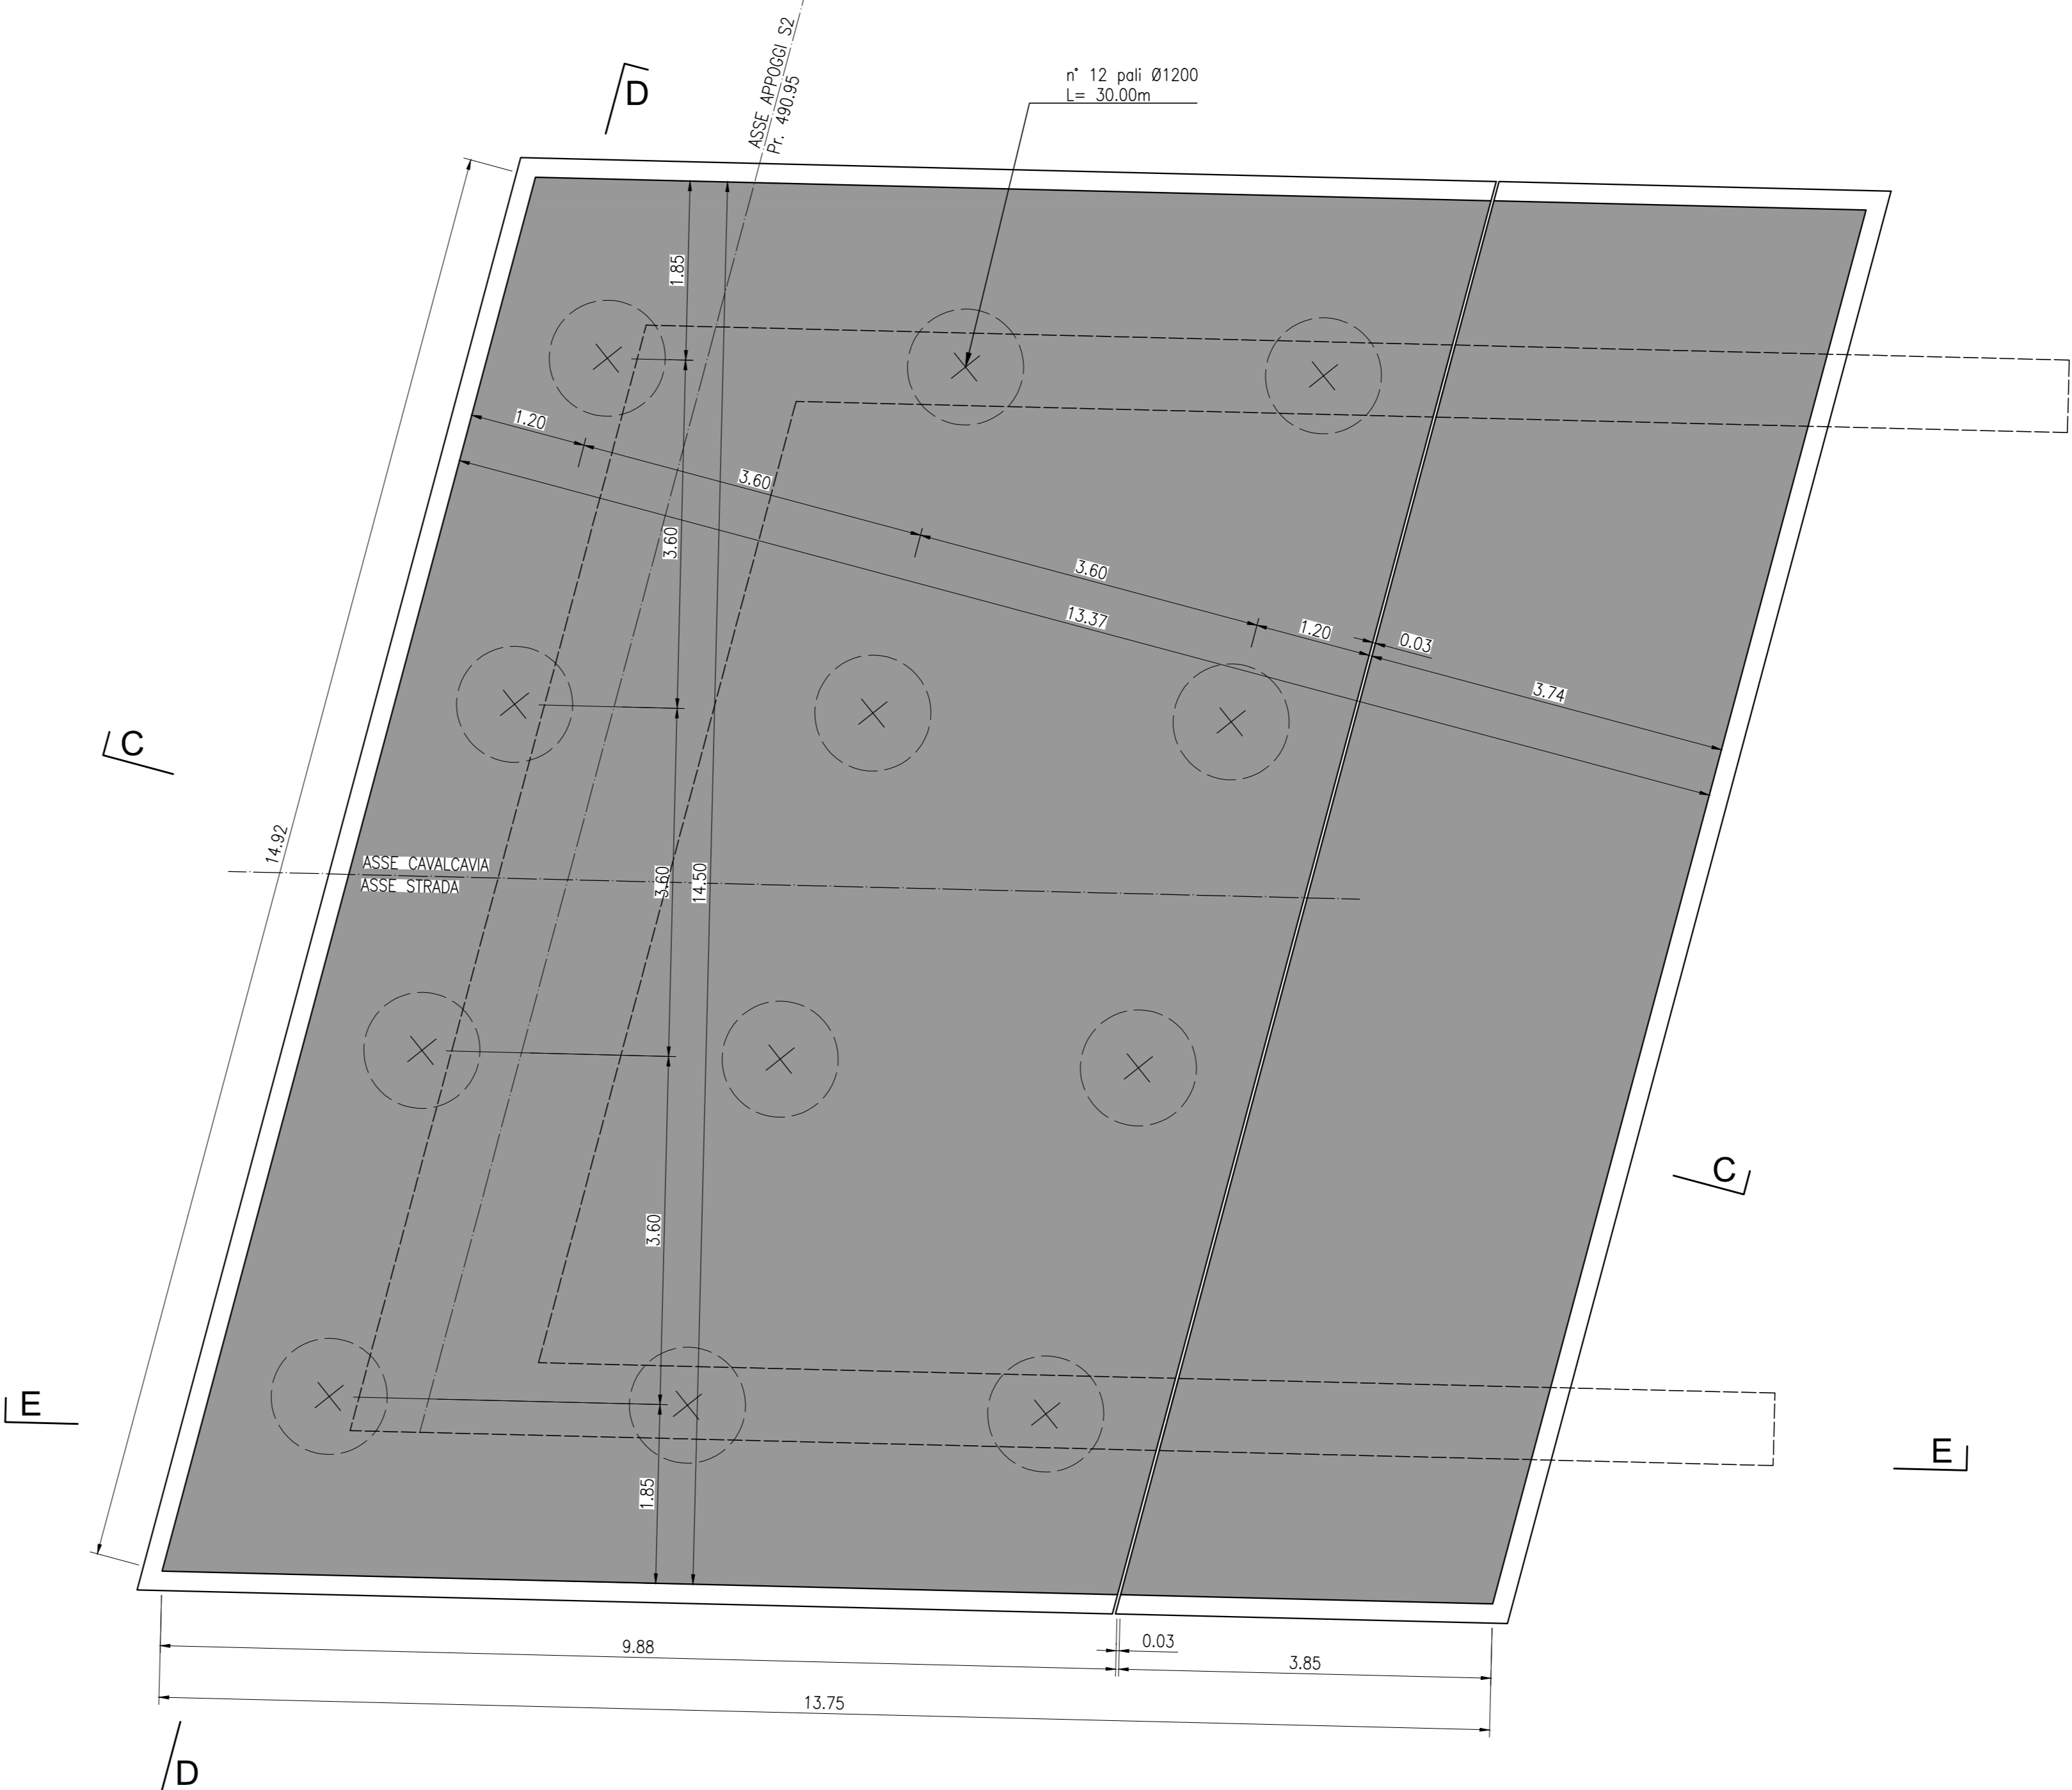

anas **ANAS S.p.A.**
DIREZIONE PROGETTAZIONE e Realizzazione Lavori

S.S.195 "SULCITANA"
COMPLETAMENTO ITINERARIO CAGLIARI - PULA - LOTTO 2
COLLEGAMENTO CON LA S.S.130 e AEROPORTO CAGLIARI ELMAS
DAL Km 21+488,70 AL Km 23+900,00
RELAZIONE ARCHEOLOGICA e PROGETTAZIONE DEFINITIVA
PROGETTO DEFINITIVO cod. CA12

PROGETTAZIONE: ANAS - DIREZIONE PROGETTAZIONE e REALIZZAZIONE LAVORI

PROGETTISTA E RESPONSABILE INTEGRATORE PRESTAZIONI
Ing. M. RASMELLI
SPECIALISTICHE
Oltre i propri Praticelli di Perizia n° 4832

GRUPPO DI PROGETTAZIONE
Ing. D. BONADELLO Ing. M. TANZINI
Ing. P. COFFINATO Ing. A. LUCA
Ing. S. PELLEGRINI
Ing. A. PELLEGRINI
Ing. C. CASTELLANO
Ing. G.M. SUBERINI

IL GEOLOGO
S. PIAZZOLI

COORDINATORE PER LA SICUREZZA IN FASE DI PROGETTAZIONE
Ing. L. IOVINE

VISTO: IL RESP. DEL PROCEDIMENTO
Ing. M. CIGHE

PROTOCOLLO DATA:

IL GRUPPO DI PROGETTAZIONE:
rpa
MANDATARIA
PINI PINI SWISS ENGINEERS SA
SWISS
PINI PINI SWISS ENGINEERS Srl
ITALIA
MANDANTE

OPERE D'ARTE DI ATTRAVERSAMENTO
CAVALCAVIA KM 23+080
SPALLA S2
CARPENTERIA ELEVAZIONI e FONDAZIONI - TAV. 1 DI 2

CODICE PROGETTO	NOVITÀ FILE	REVISIONE	SCALA
PROGETTO	T00CV01STRCP04A.dwg		
PROGETTO	UV. PROG. N. PROG.	CODICE ELAB.	
DP/CA12	D 2001	T00CV01STRCP04	A
D			
C			
B			
A	PRIMA EMISSIONE	Giugno 2020	E. CAROCHI A. PÖLLI M. RASMELLI
REV.	DESCRIZIONE	DATA	REDDATTO VERIFICATO APPROVATO