


PIANTA
FASE DI AMPLIAMENTO
(1:100)




KEY PLAN

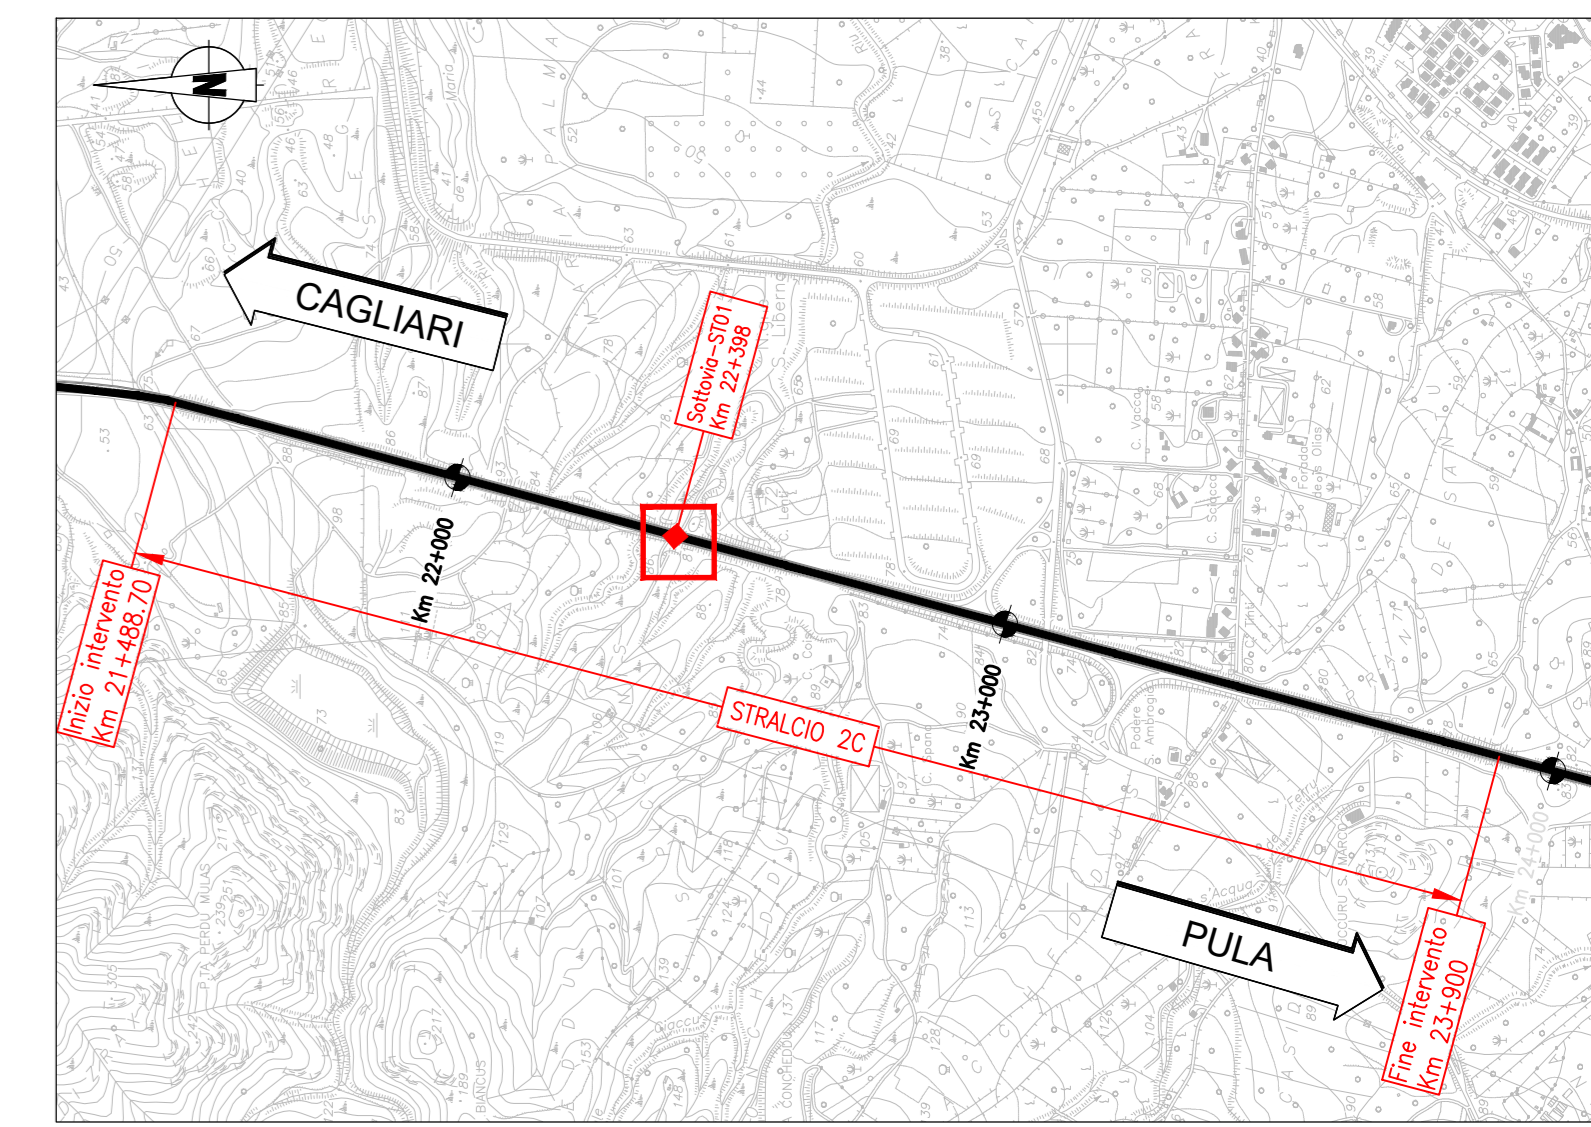


NOTA

LE DIMENSIONI RIPORTATE NELL' ELABORATO CONTRASSEGNALE CON IL SIMBOLO (*) SONO DA VERIFICARE IN LOCO DURANTE LE LAVORAZIONI
LE DIMENSIONI NETTE DELLA SEZIONE TIPOLOGICA DEL PROLUNGAMENTO DELLO SCATOLARE SONO STATE ADEGUATE A QUANTO RILEVATO IN LOCO ASSUMENDO UN DELTA DI ±10cm RISPETTO A QUANTO INDICATO NELLA RELAZIONE DI CALCOLO


SEZIONE LONGITUDINALE A-A
FASE DI AMPLIAMENTO
(1:100)

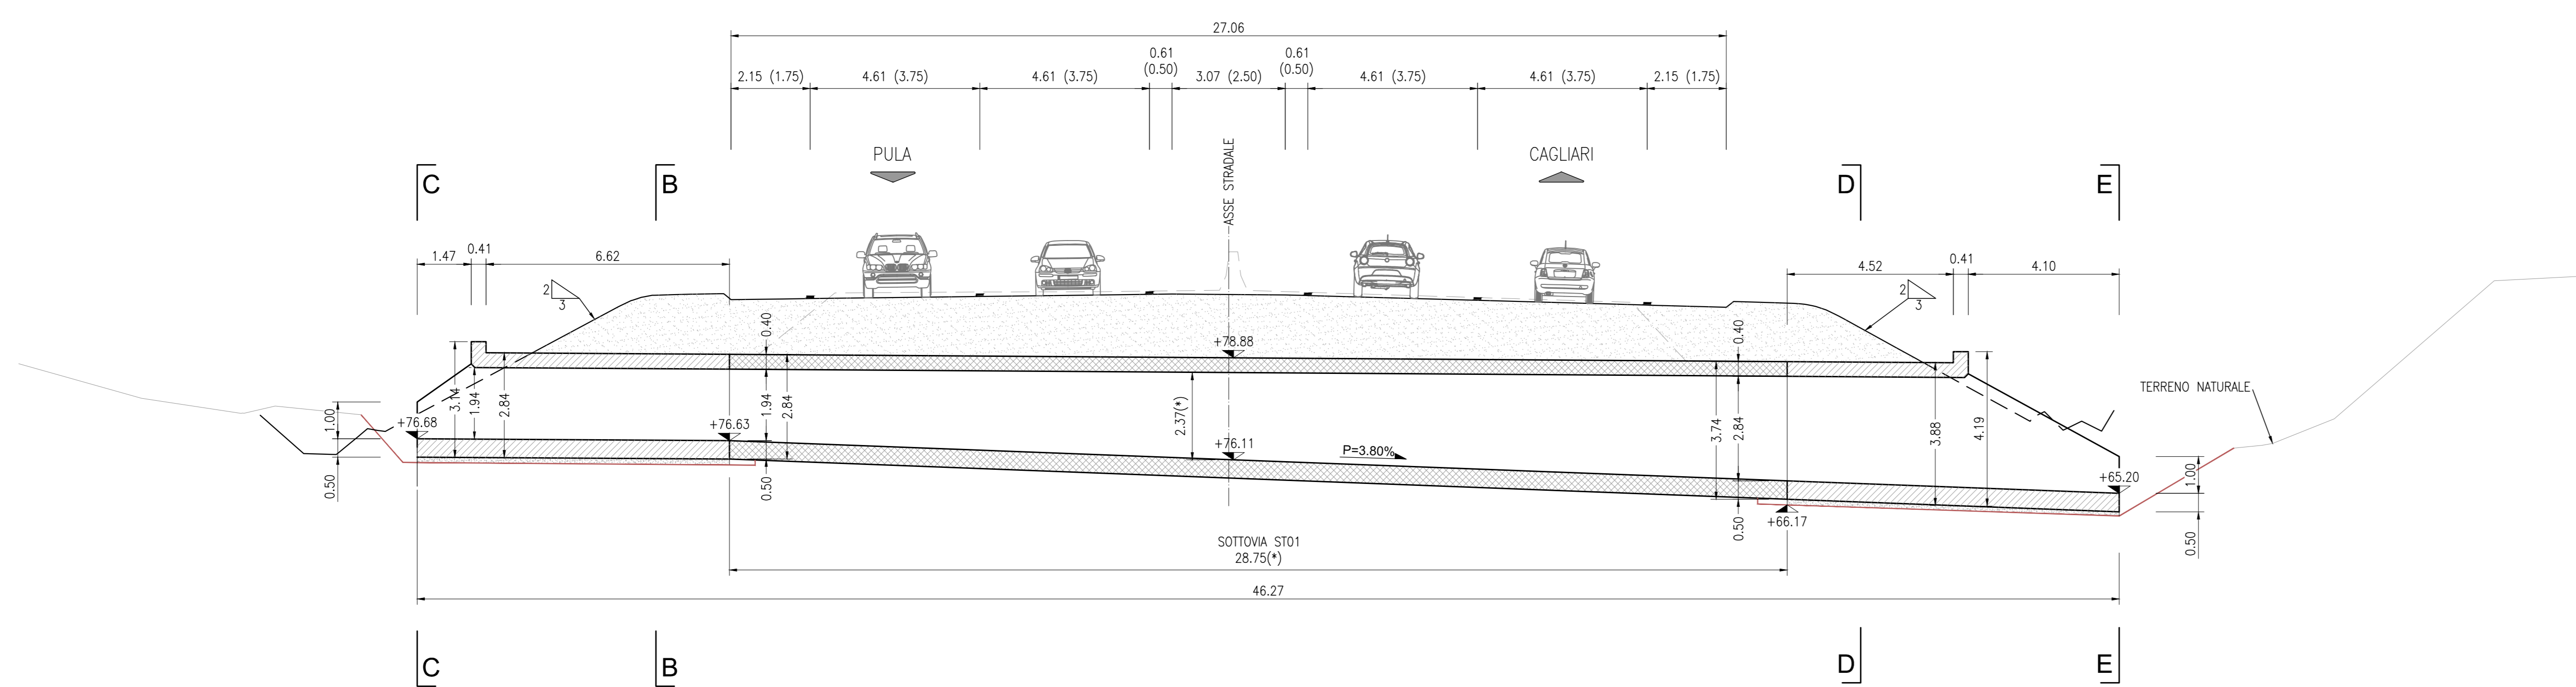


SEZIONE TRASVERSALE B-B
FASE DI AMPLIAMENTO LATO OVEST
(1:100)

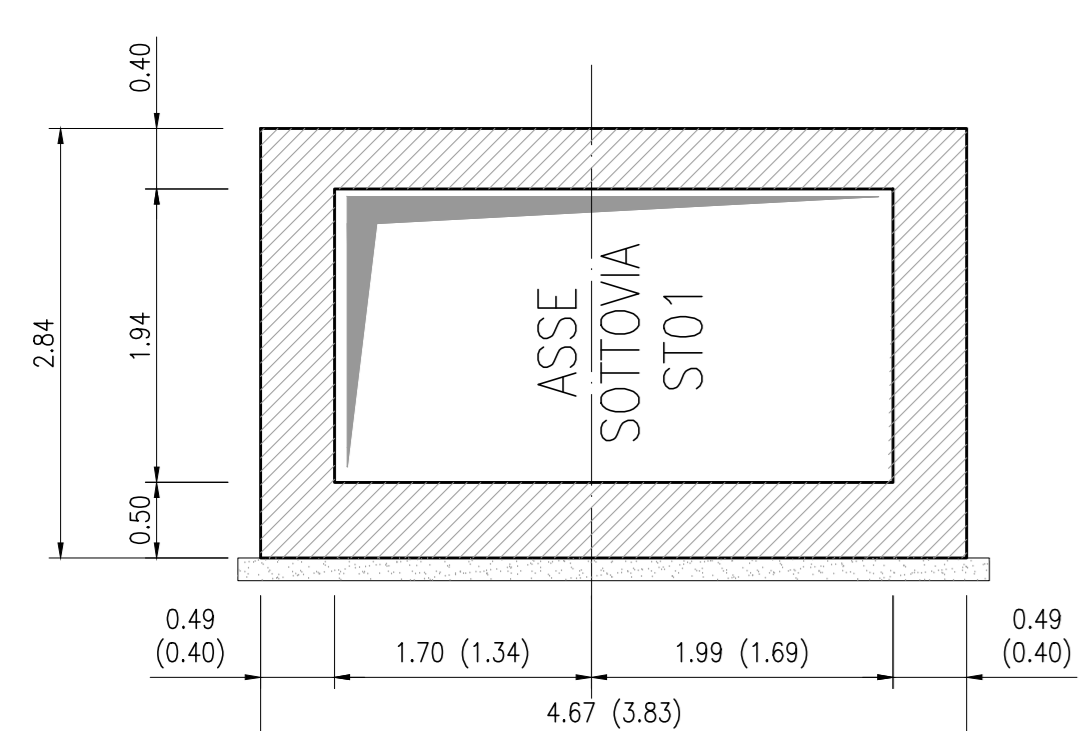


SEZIONE TRASVERSALE C-C
FASE DI AMPLIAMENTO LATO OVEST
(1:100)

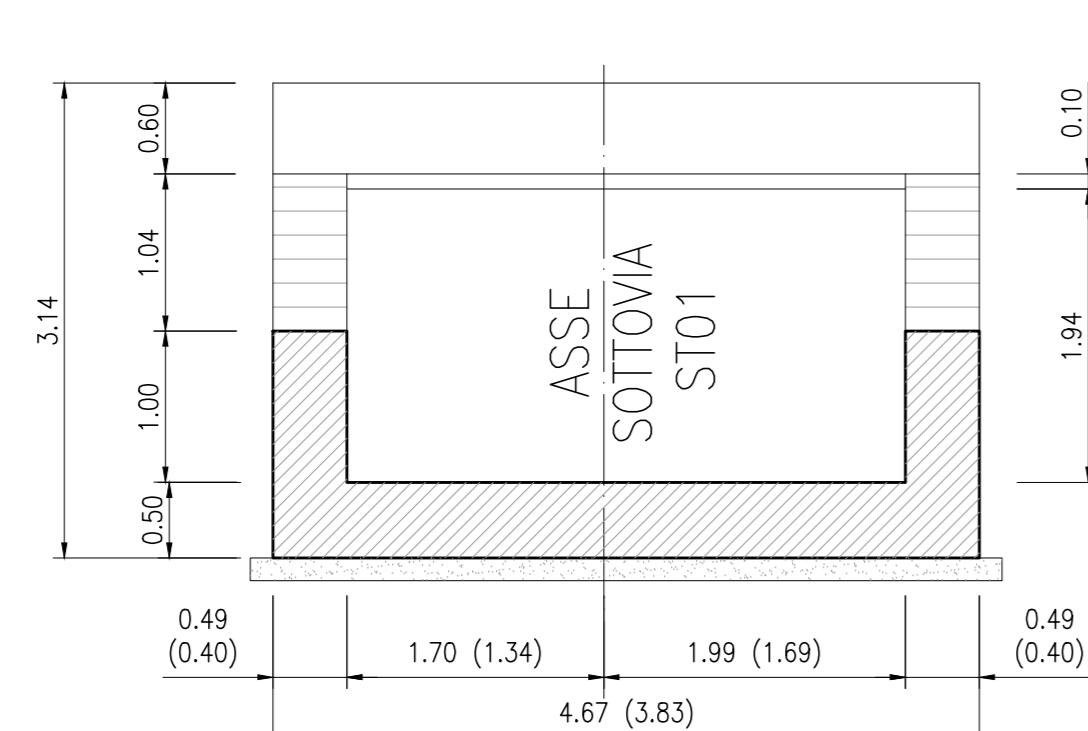

SEZIONE TRASVERSALE D-D
FASE DI AMPLIAMENTO LATO EST
(1:100)

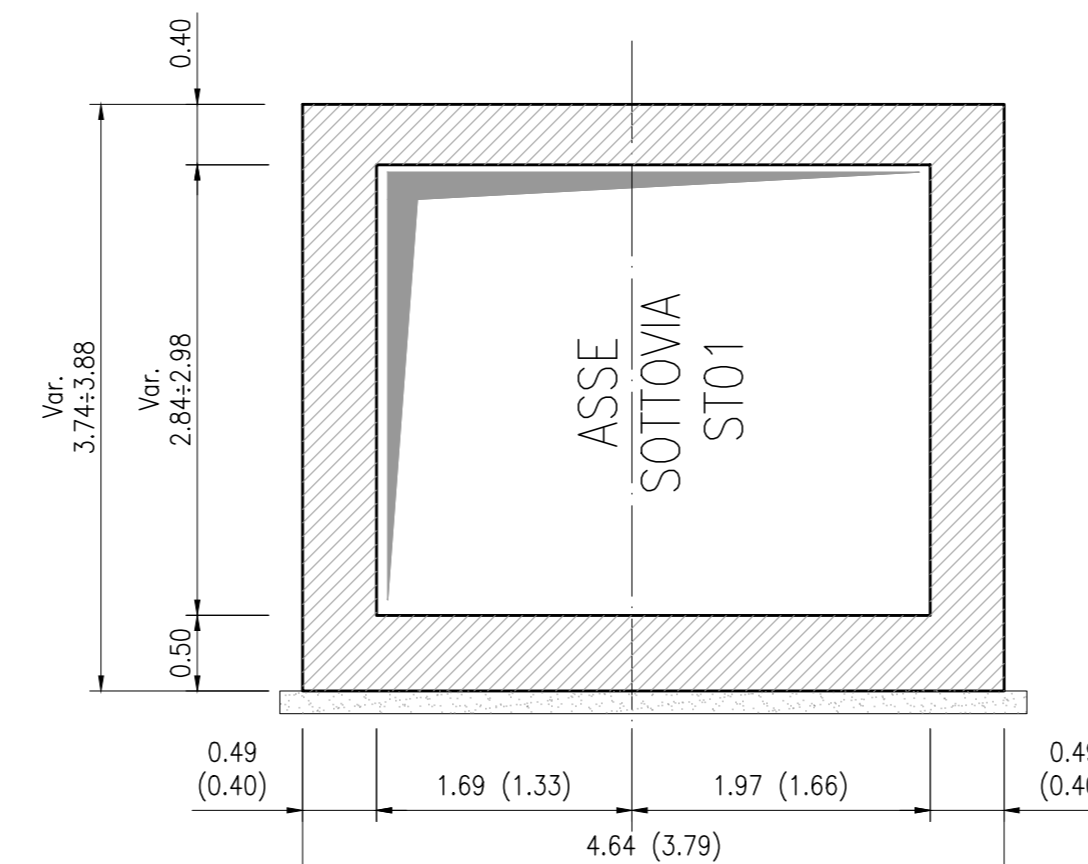

SEZIONE TRASVERSALE E-E
FASE DI AMPLIAMENTO LATO EST
(1:100)

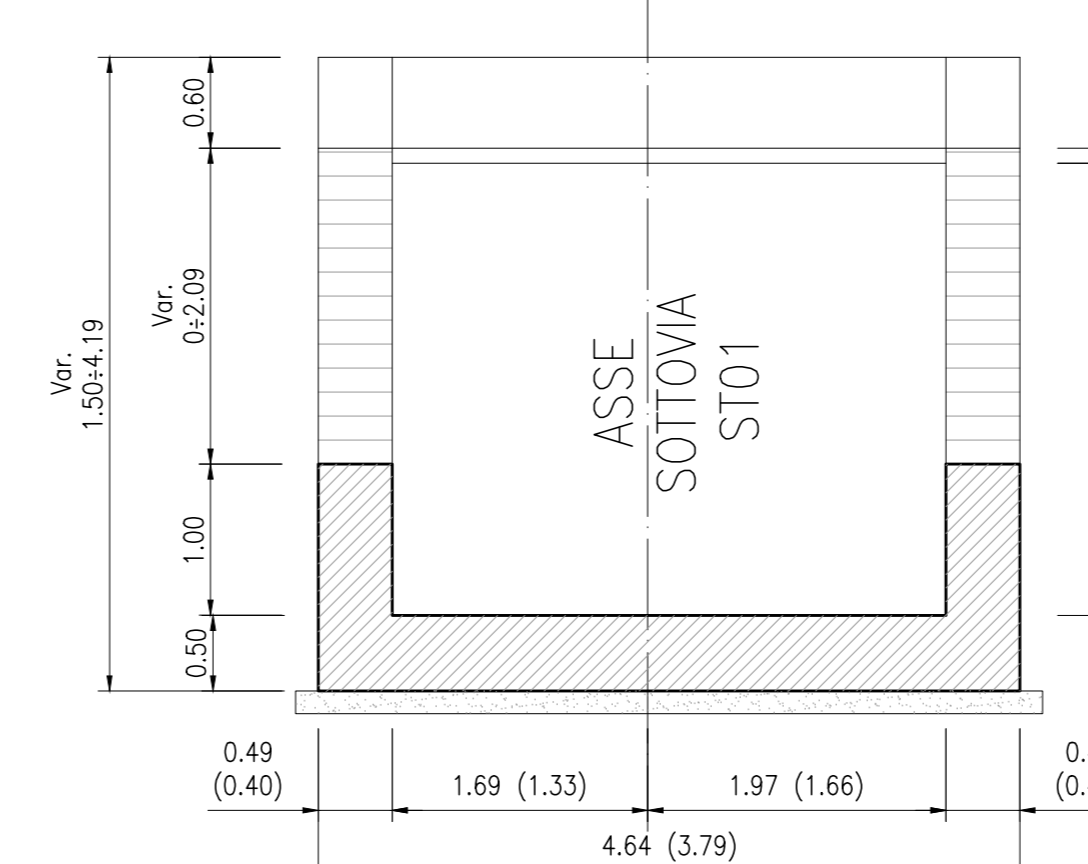

anas **ANAS S.p.A.**
GRUPPO FS ITALIANI Direzione Progettazione e Realizzazione Lavori

S.S.195 "SULCITANA"
COMPLETAMENTO ITINERARIO CAGLIARI - PULA - LOTTO 2
COLLEGAMENTO CON LA S.S 130 E AEROPORTO CAGLIARI ELMAS
DAL Km 21+488,70 AL Km 23+900,00
RELAZIONE ARCHEOLOGICA E PROGETTAZIONE DEFINITIVA
PROGETTO DEFINITIVO cod. CA12

PROGETTAZIONE: ANAS - DIREZIONE PROGETTAZIONE E REALIZZAZIONE LAVORI

<p>PROGETTISTA E RESPONSABILE INTEGRATORE PRESTAZIONI SPECIALISTICHE Ing. M. RASANELLI</p> <p>GRUPPO DI PROGETTAZIONE Dott. Ing. P. FERRARI Ing. D. BOMMIESI Ing. M. TANZINI Ing. P. COFINATO Ing. A. LUCIA Ing. S. PELLEGRINI Ing. C. CASTELLANO Ing. G.M. SUBERINI</p> <p>IL GEOLOGO S. PIAZZOLI</p> <p>COORDINATORE PER LA SICUREZZA IN FASE DI PROGETTAZIONE Ing. L. IOVINE</p> <p>VISTO: IL RESP. DEL PROCEDIMENTO Ing. M. COGHE</p>	<p>IL GRUPPO DI PROGETTAZIONE:</p> <p>rpa</p> <p>MANDATARIA</p> <p>PINI PINI SWISS ENGINEERS SA MANDANTE</p> <p>PINI PINI SWISS ENGINEERS Srl ITALIA MANDANTE</p>
---	--

STRUTTURE
OPERE D'ARTE MINORI
ST01 - PROLUNGAMENTO SOTTOVIA KM 22+398
CARPENTERIA SCATOLARE - PIANTE E SEZIONI

CODICE PROGETTO	NOVITÀ FILE	REVISIONE	SCALA
PROGETTO	UV, PROG. N. PROG.		
DPCA12	D 2001	A	VARIE
CODICE ELAB.	T00S1T01STRCP01		
D			
C			
B			
A	PRIMA EMISSIONE	Giugno 2020	G. MONDIN A. PÖLLI M. RASANELLI
REV.	DESCRIZIONE	DATA	REDDATTO VERIFICATO APPROVATO