



PIANTA
FASE DI AMPLIAMENTO
(1:100)

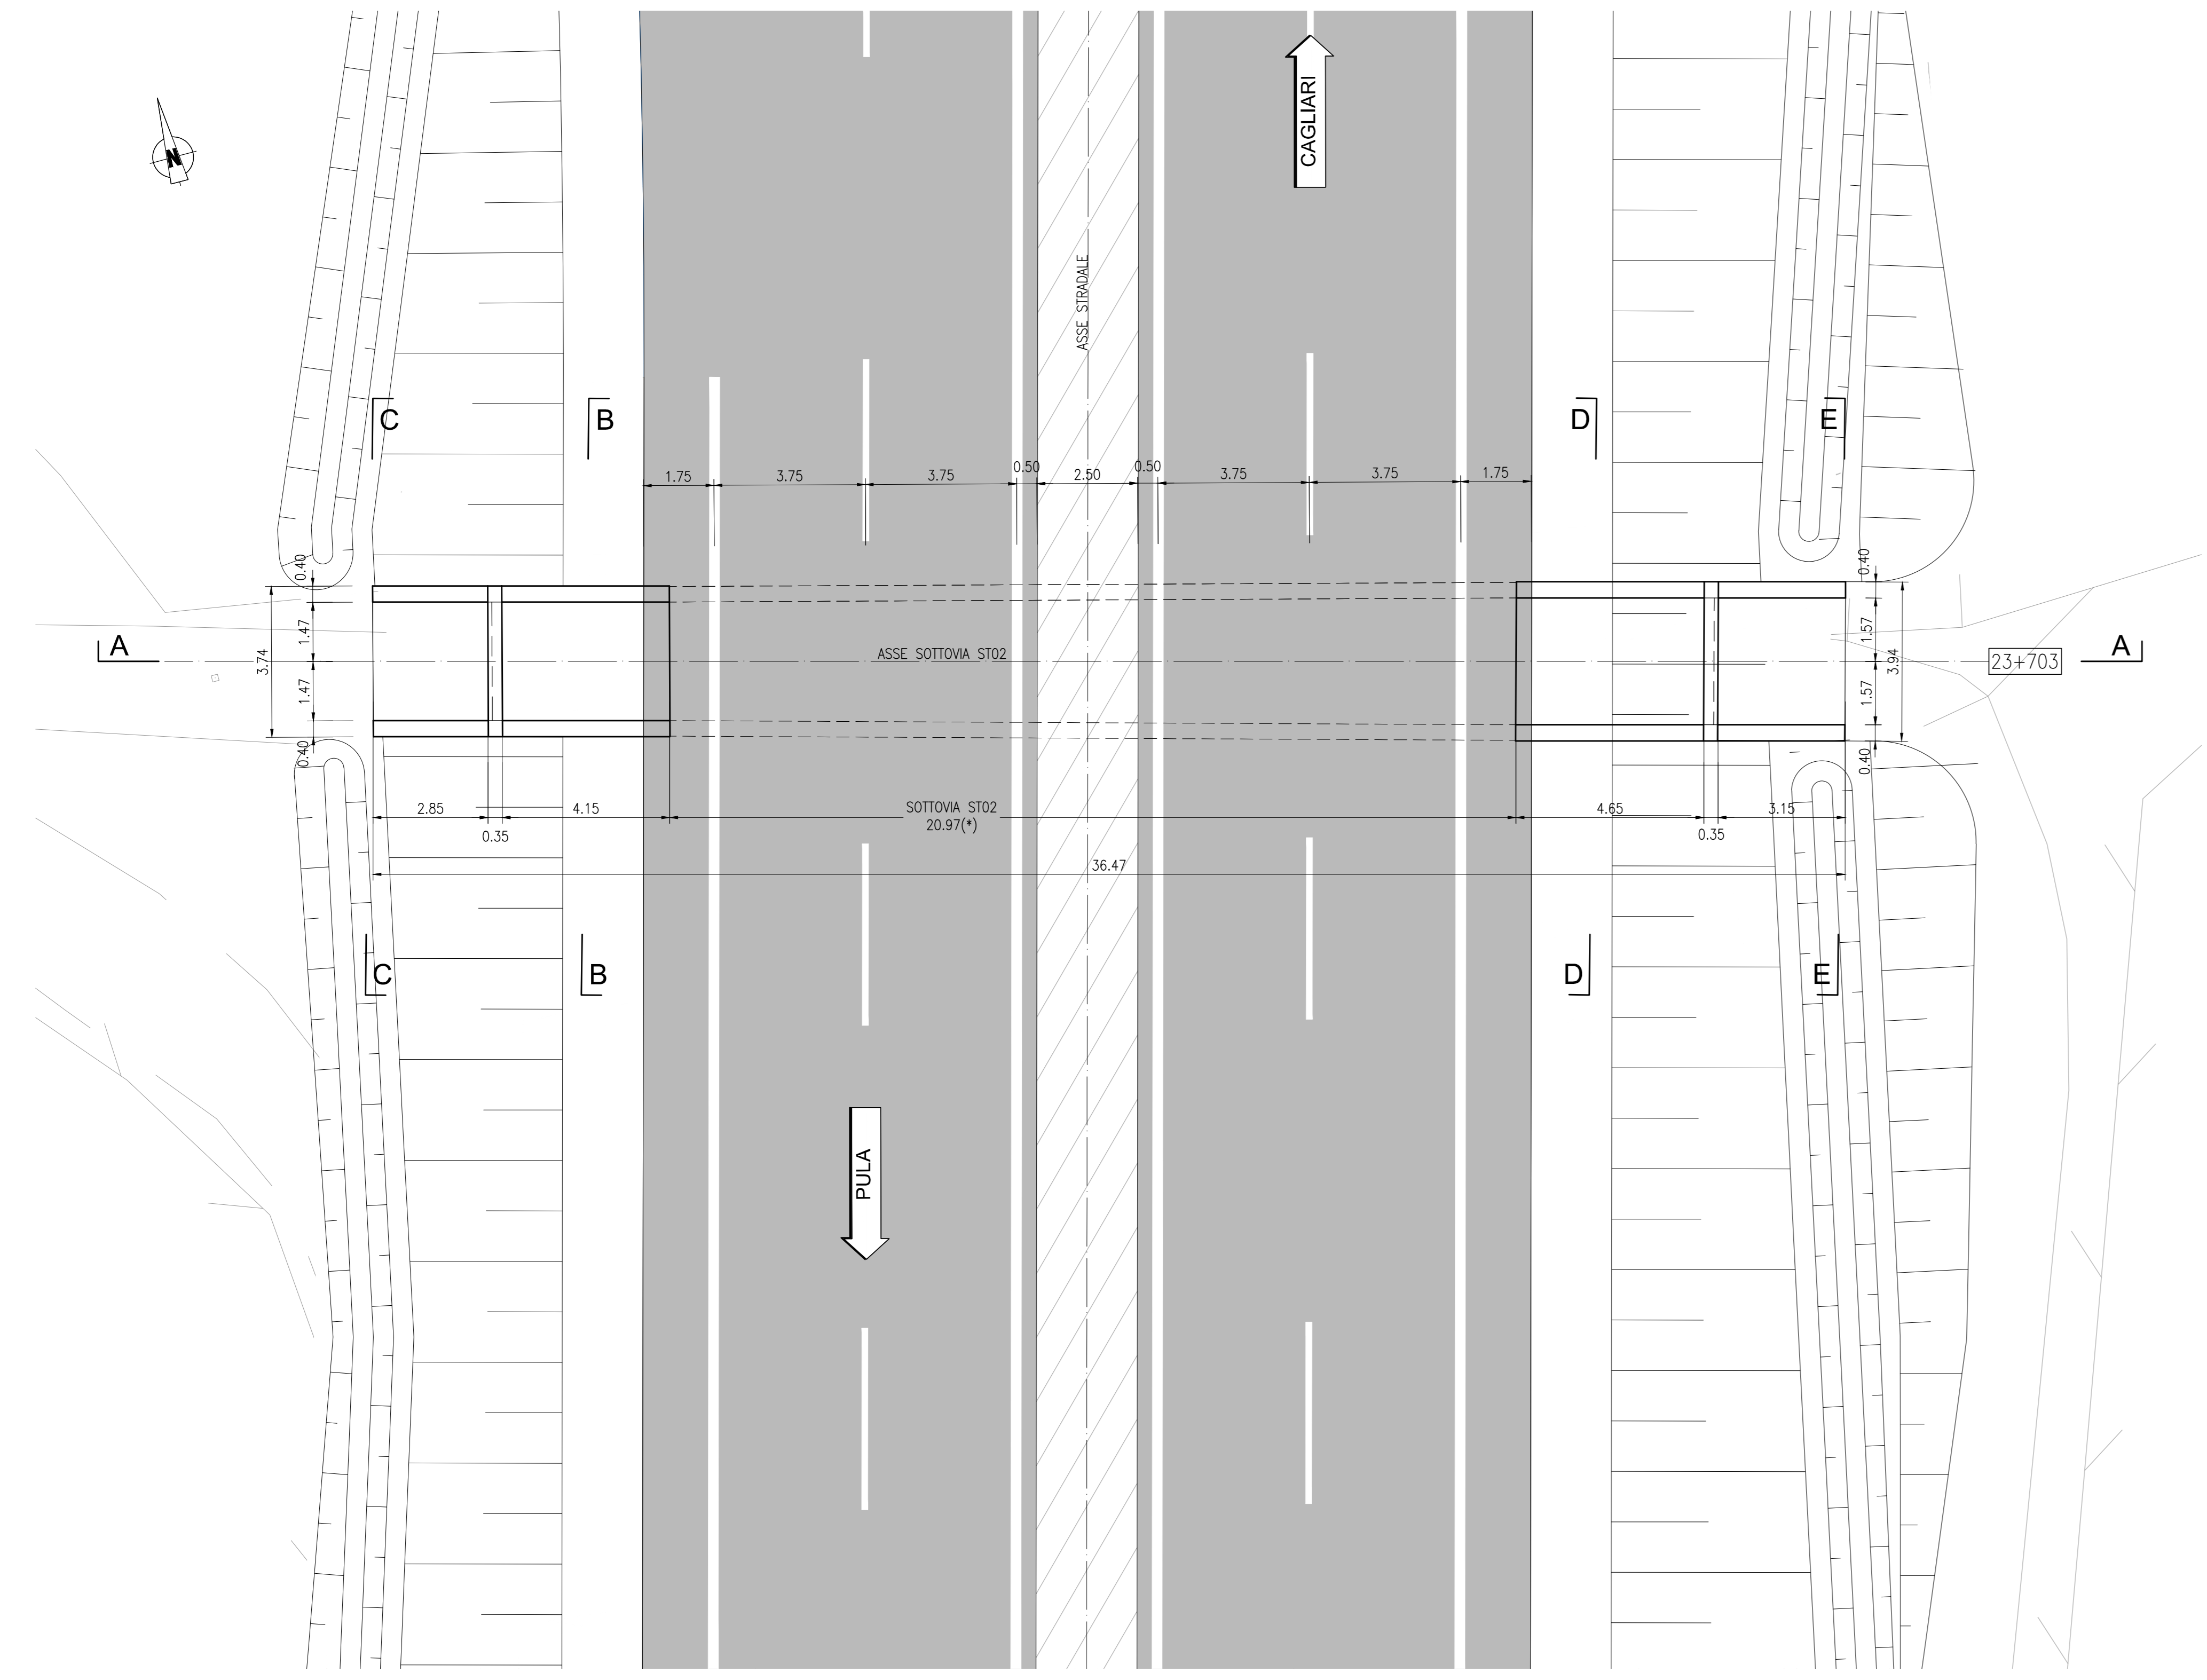


KEY PLAN

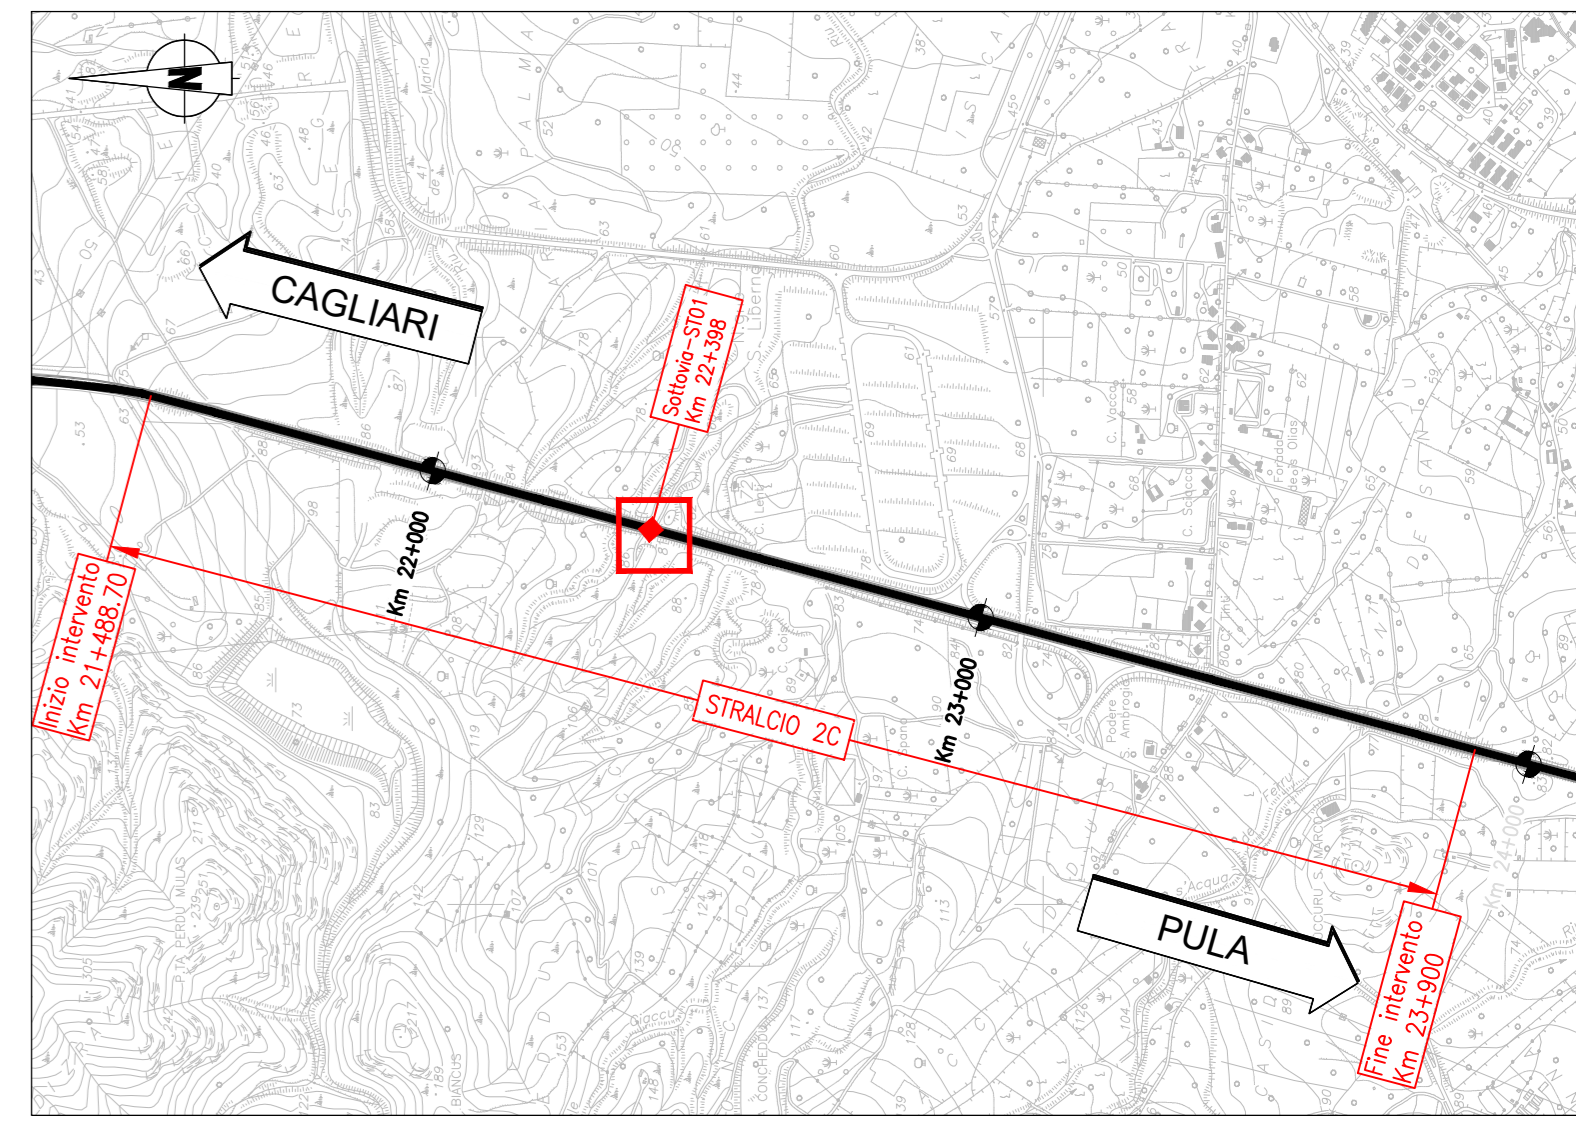


NOTA

LE DIMENSIONI RIPORTATE NELL' ELABORATO CONTRASSEGNALE CON IL SIMBOLO (*) SONO DA VERIFICARE IN LOCO DURANTE LE LAVORAZIONI
LE DIMENSIONI NETTE DELLA SEZIONE TIPOLOGICA DEL PROLUNGAMENTO DELLO SCATOLARE SONO STATE ADEGUATE A QUANTO RILEVATO IN LOCO ASSUMENDO UN DELTA DI ±10cm RISPETTO A QUANTO INDICATO NELLA RELAZIONE DI CALCOLO


SEZIONE TRASVERSALE B-B
FASE DI AMPLIAMENTO LATO OVEST
(1:100)

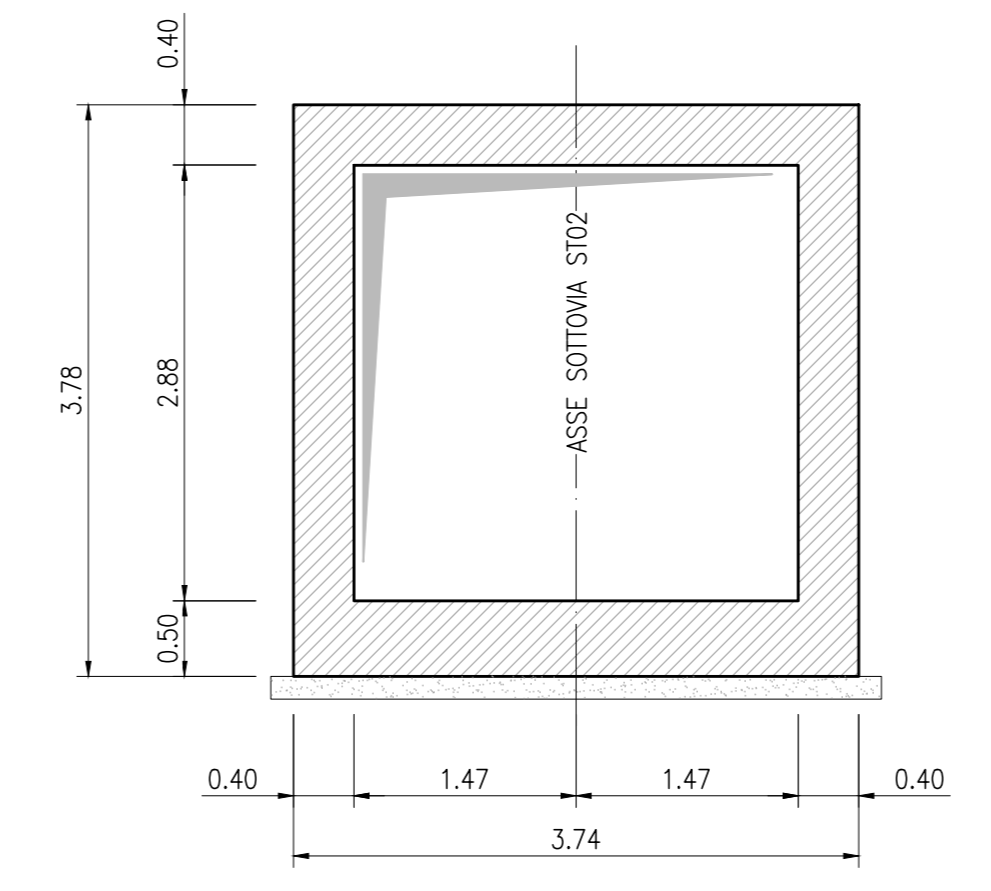


SEZIONE TRASVERSALE C-C
FASE DI AMPLIAMENTO LATO OVEST
(1:100)

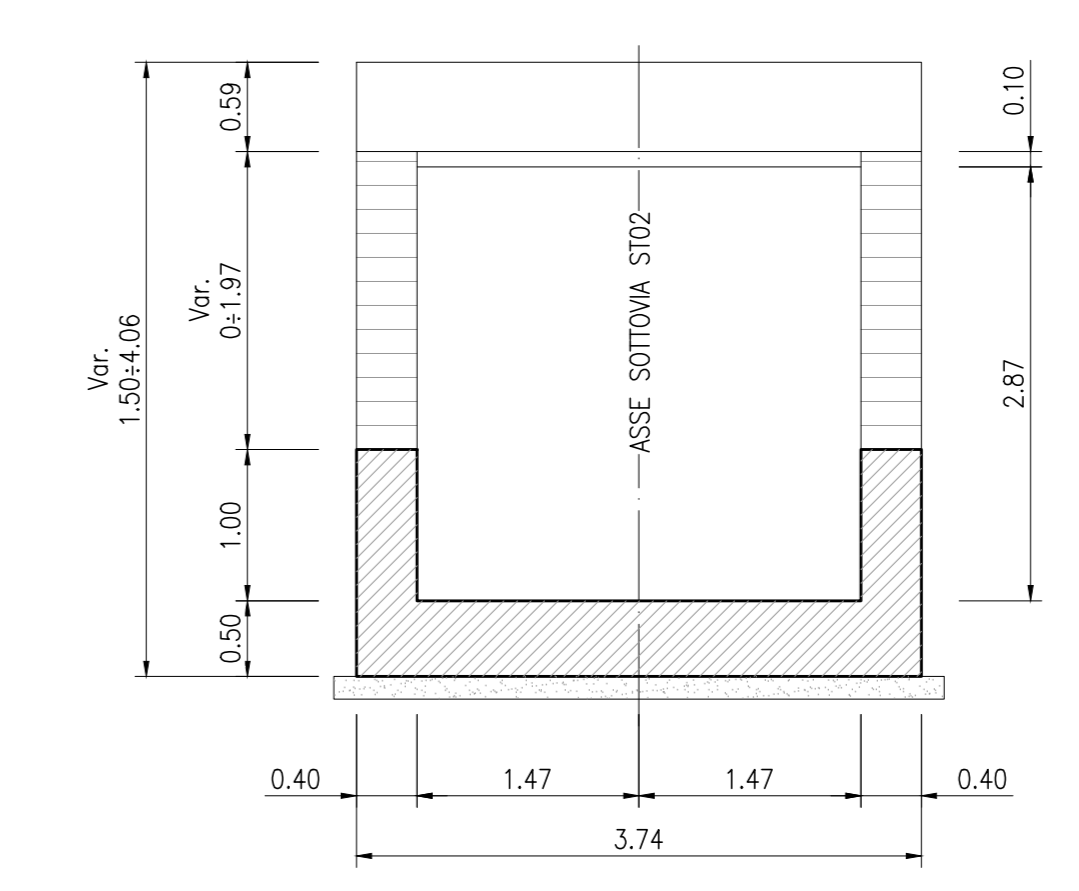


SEZIONE LONGITUDINALE A-A
FASE DI AMPLIAMENTO
(1:100)

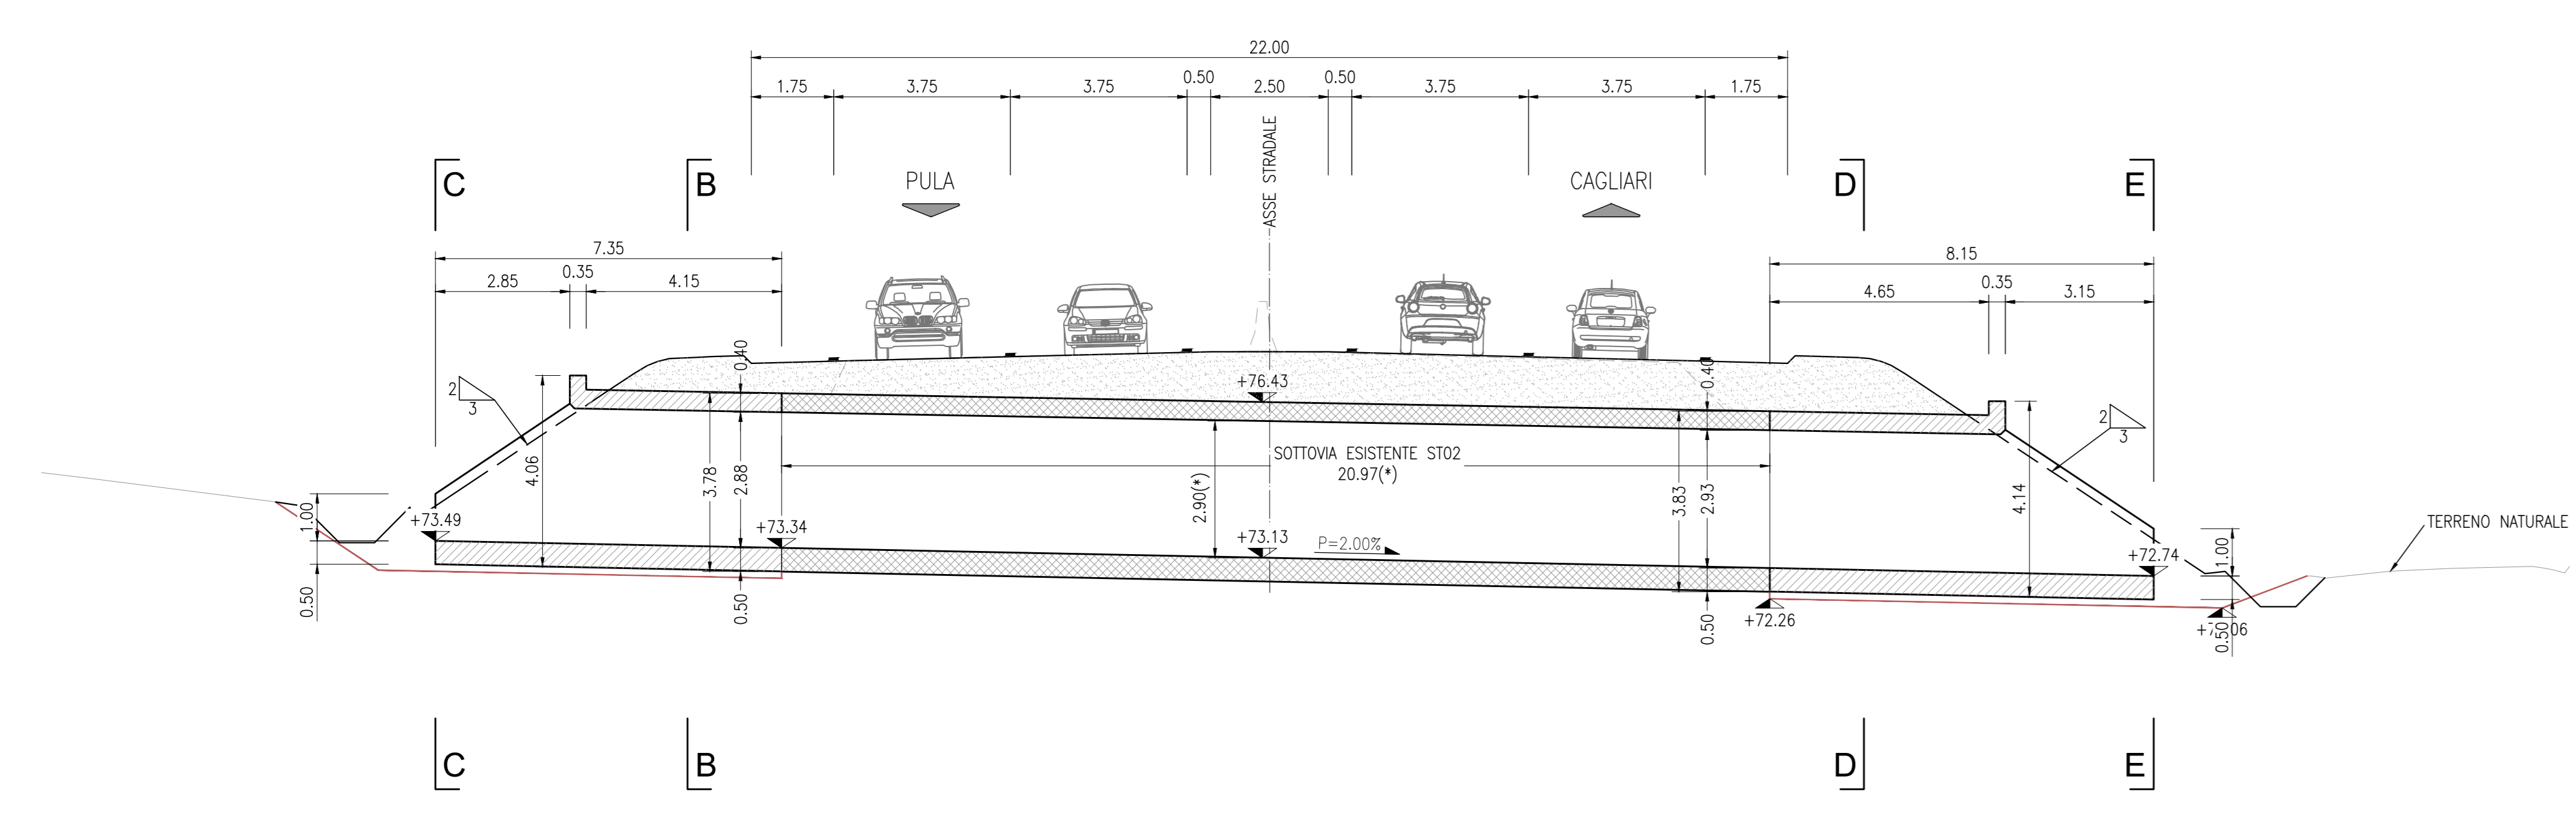

SEZIONE TRASVERSALE D-D
FASE DI AMPLIAMENTO LATO EST
(1:100)

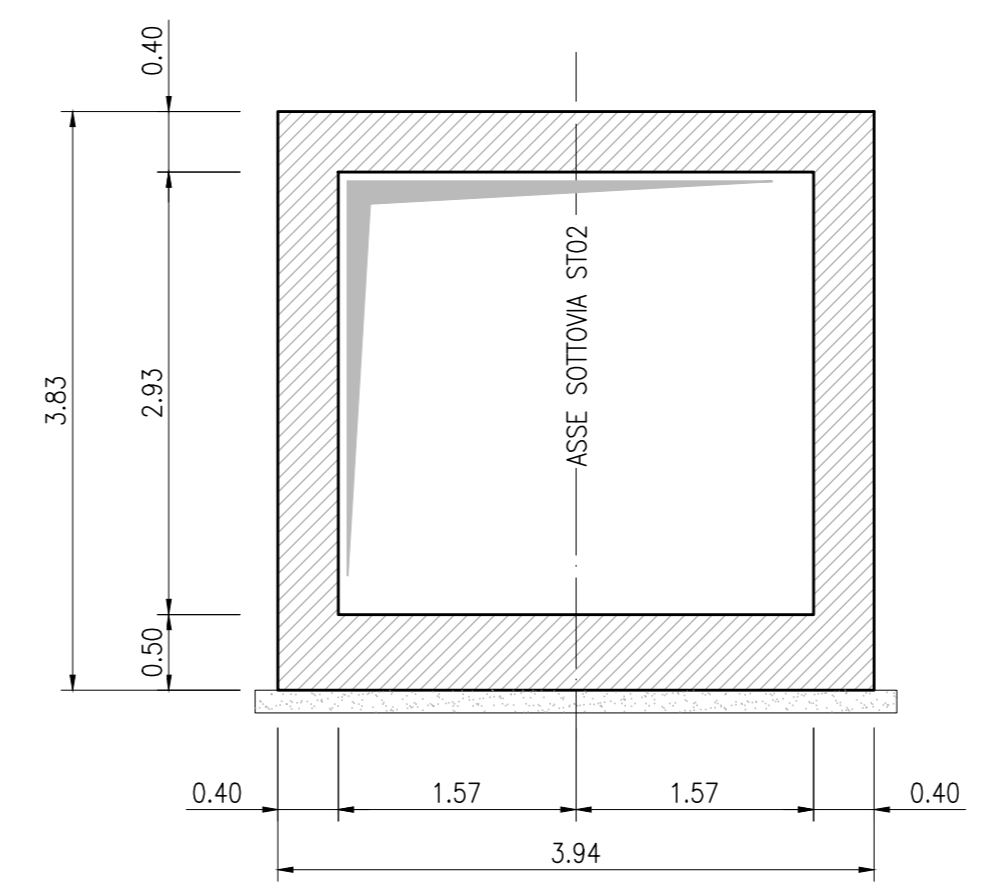

SEZIONE TRASVERSALE E-E
FASE DI AMPLIAMENTO LATO EST
(1:100)

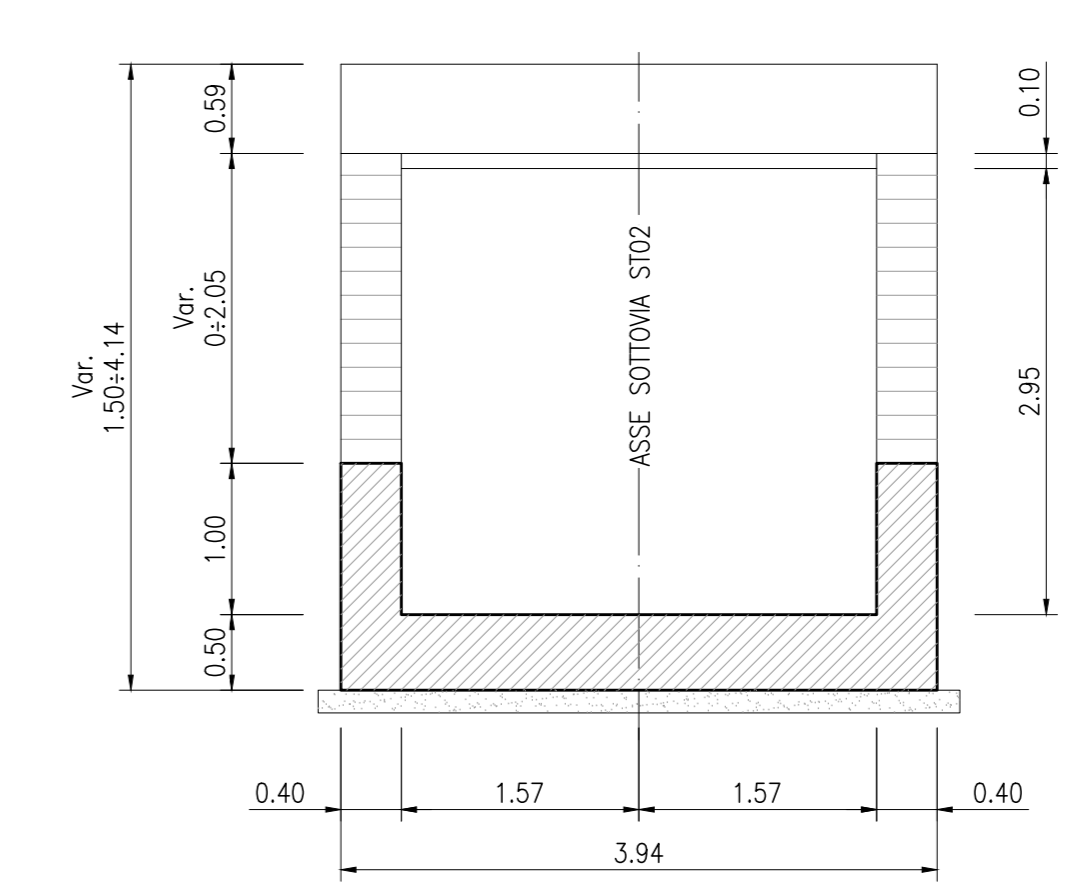

anas GRUPPO FB ITALIANE

ANAS S.p.A.
Direzione Progettazione e Realizzazione Lavori

S.S.195 "SULCITANA"
COMPLETAMENTO ITINERARIO CAGLIARI - PULA - LOTTO 2
COLLEGAMENTO CON LA S.S 130 e AEROPORTO CAGLIARI ELMAS
DAL Km 21+488,70 AL Km 23+900,00
RELAZIONE ARCHEOLOGICA E PROGETTAZIONE DEFINITIVA
PROGETTO DEFINITIVO cod. CA12

PROGETTAZIONE: ANAS - DIREZIONE PROGETTAZIONE E REALIZZAZIONE LAVORI

PROGETTISTA E RESPONSABILE INTEGRATORE PRESTAZIONI
Ing. M. RASMELLI

GRUPPO DI PROGETTAZIONE
Ing. D. BONADEL Ing. M. TANZINI
Ing. P. COFFINATO Ing. A. LUCIA
Ing. S. PELLEGRINI
Ing. P. PELLERINI
Ing. C. CASTELLANO
Ing. G. SUBERINI

IL GEOLOGO
S. PIAZZOLI

COORDINATORE PER LA SICUREZZA IN FASE DI PROGETTAZIONE
Ing. L. IOVNE

VISTO: IL RESP. DEL PROCEDIMENTO
Ing. M. COGHE

IL GRUPPO DI PROGETTAZIONE:
rpa
MANDATARIA

PINI PINI SWISS ENGINEERS SA
MANDANTE

PINI PINI SWISS ENGINEERS Srl
ITALIA
MANDANTE

PROTOCOLLO DATA:

STRUTTURE
OPERE D'ARTE MINORI
ST02 - PROLUNGAMENTO SOTTOVIA KM 23+703
CARPENTERIA SCATOLARE - PIANTE E SEZIONI

CODICE PROGETTO	NOVITÀ FILE	REVISIONE	SCALA
DP/CA12	TO0ST02TRCP01A.dwg	A	VARIE
PROGETTO	UV, PROG. N. PROG.	CODICE ELAB.	
D			
C			
B			
A	PRIMA EMISSIONE	Giugno 2020	G. MONDIN A. PÖLLI M. RASMELLI
REV.	DESCRIZIONE	DATA	REDDATO VERIFICATO APPROVATO