



PIANTA  
FASE DI AMPLIAMENTO  
(1:100)

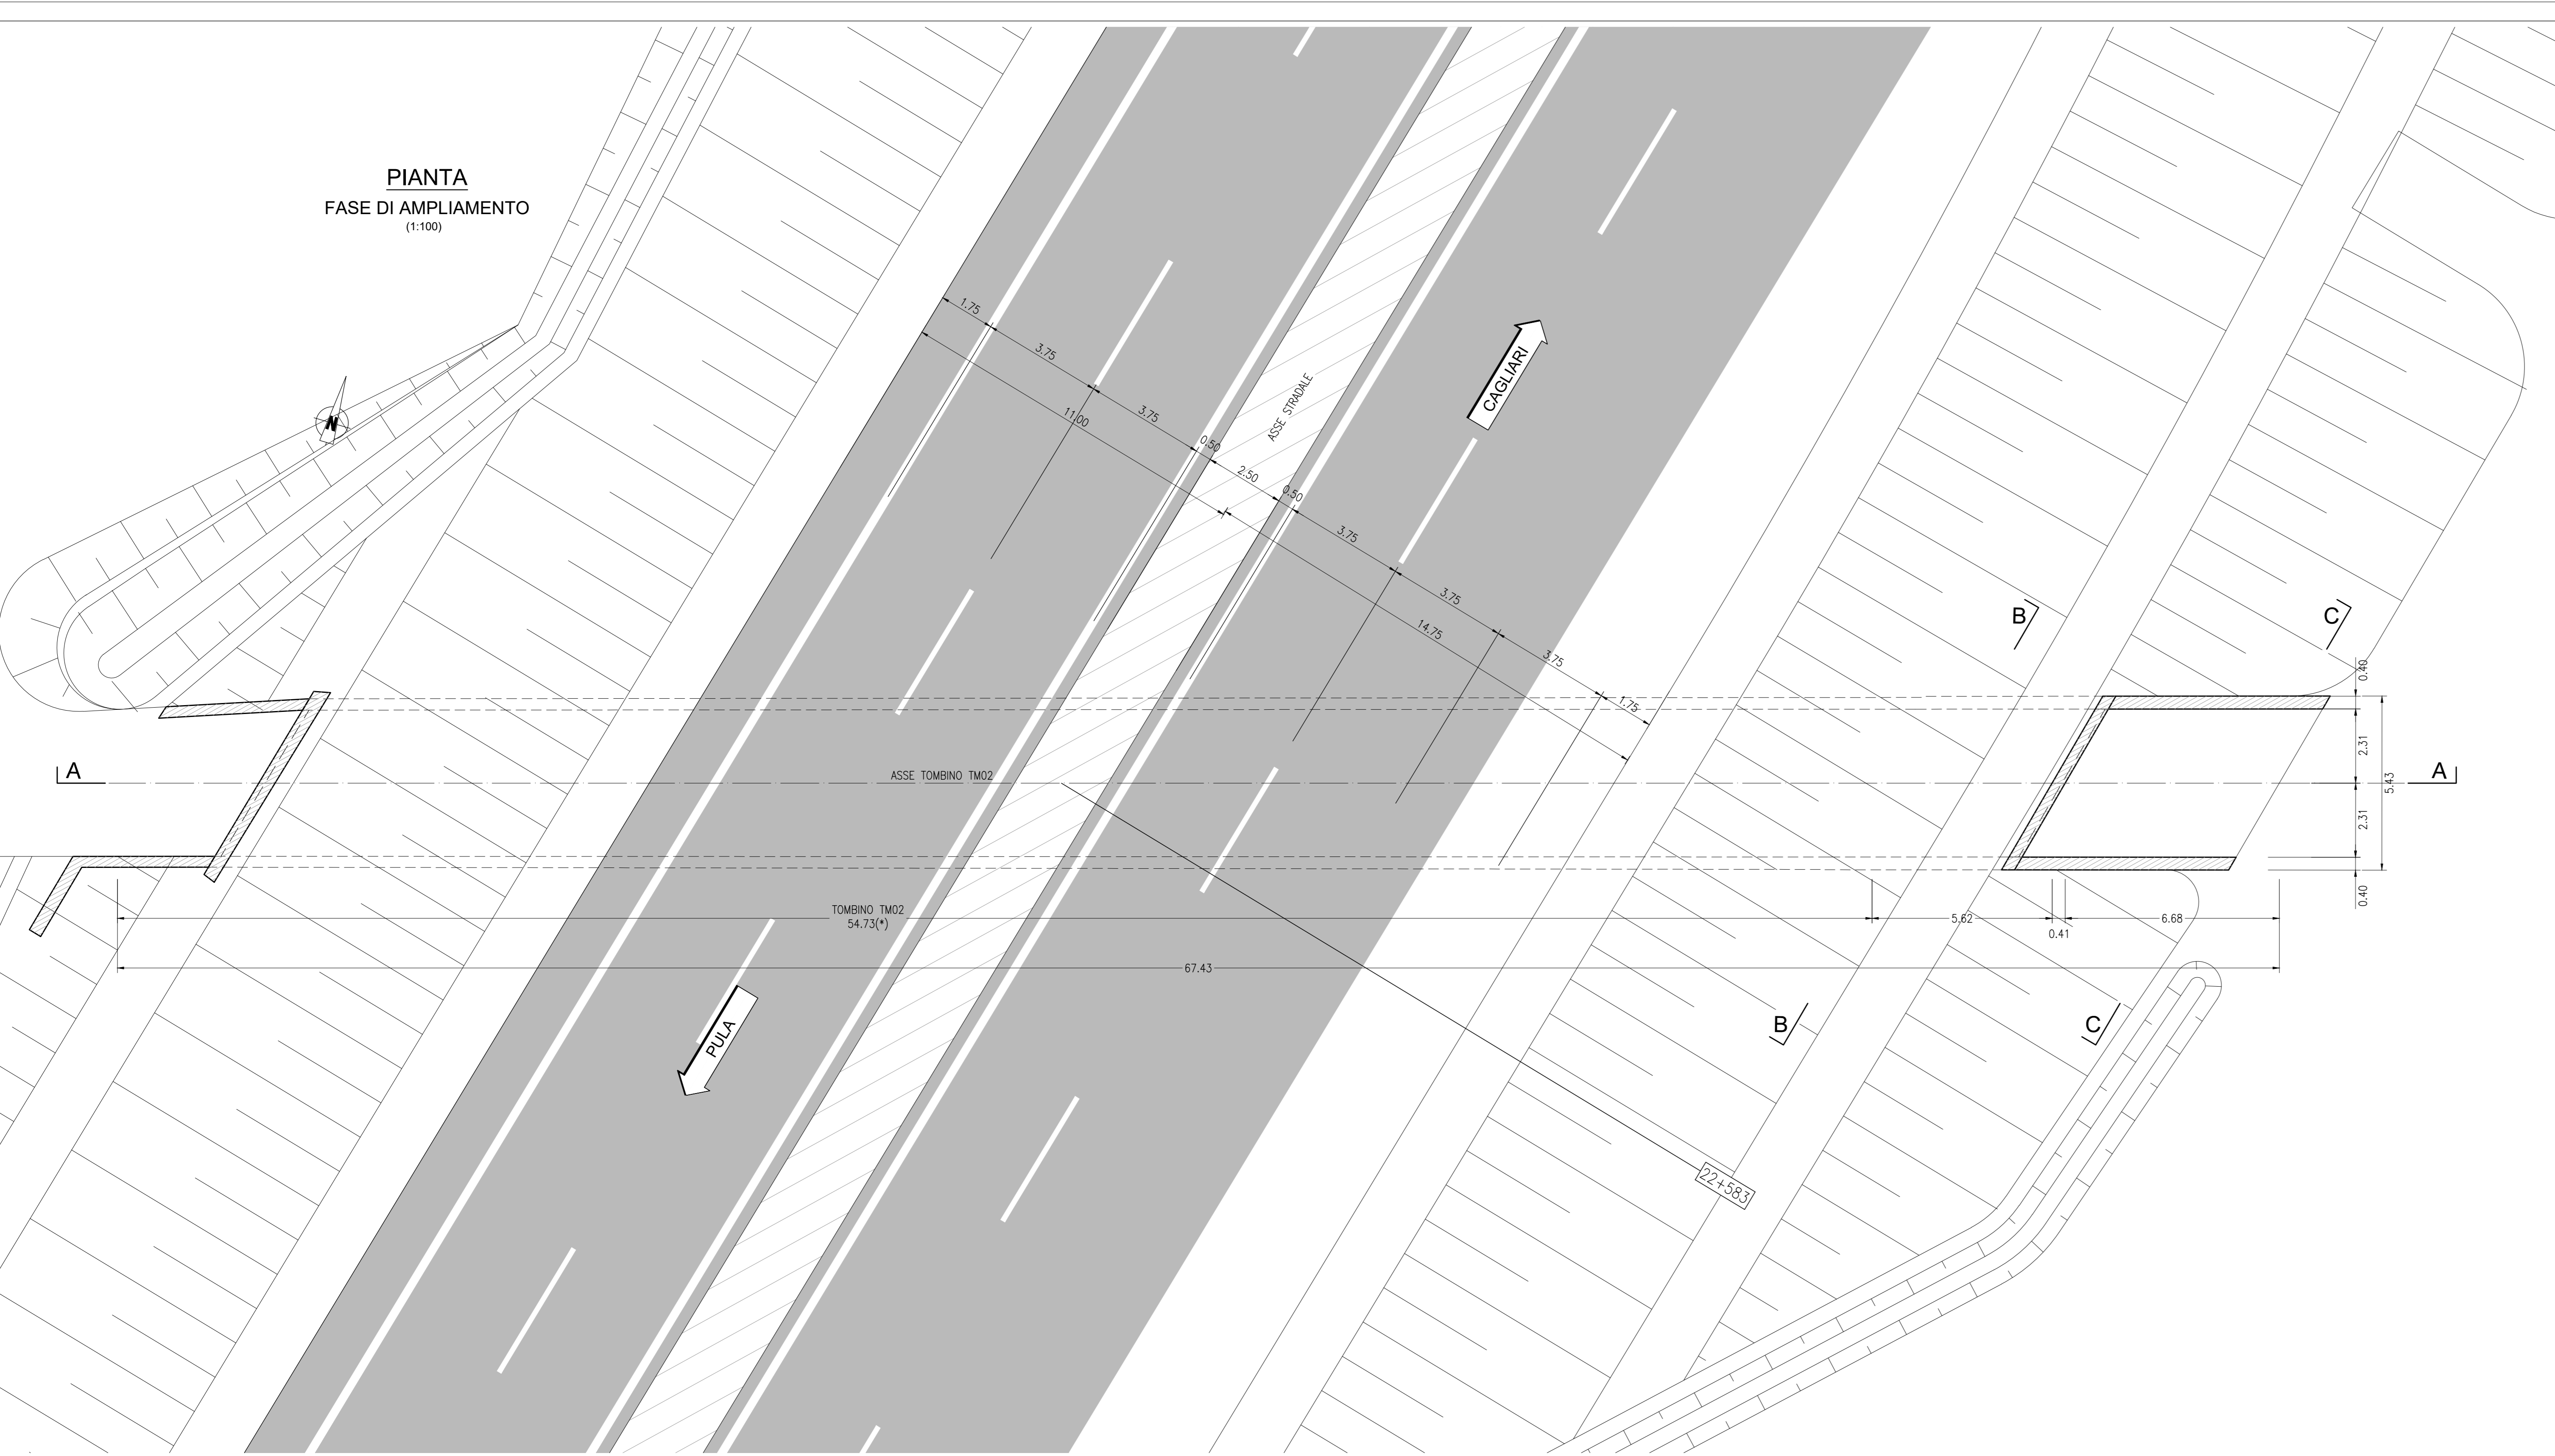


KEY PLAN

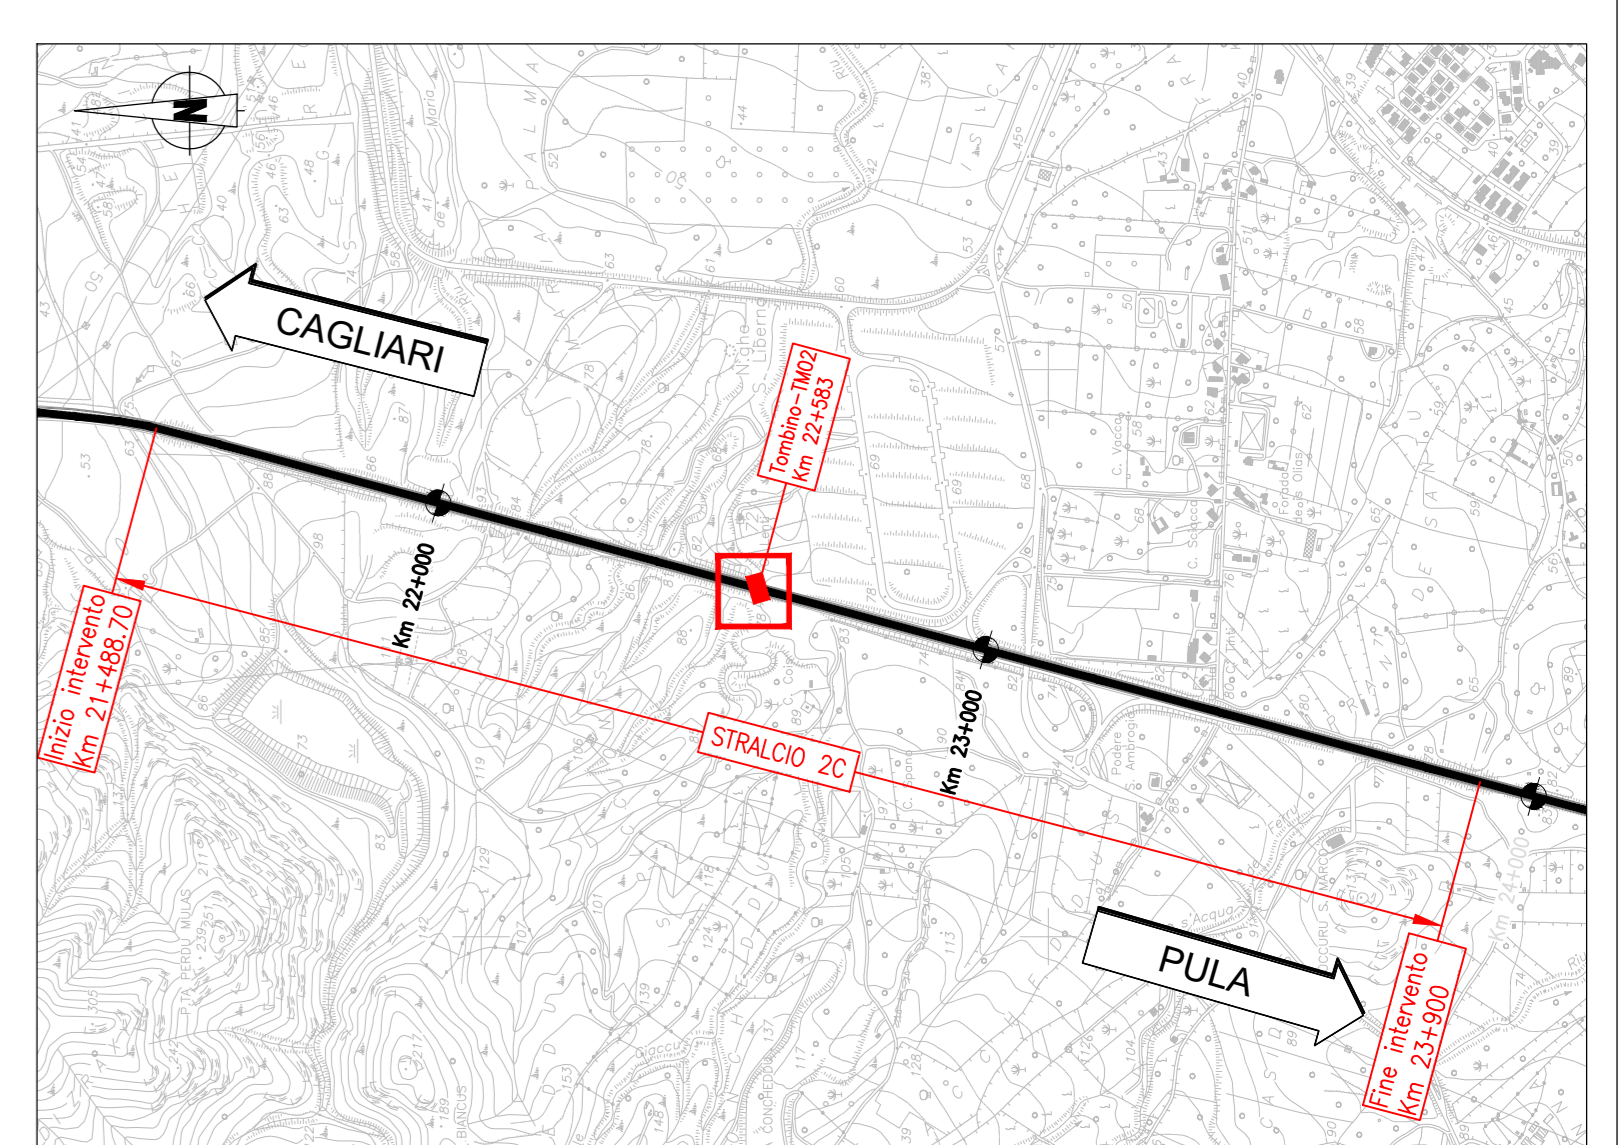


NOTA

LE DIMENSIONI RIPORTATE NELL' ELABORATO CONTRASSEGNALE CON IL SIMBOLO (\*) SONO DA VERIFICARE IN LOCO DURANTE LE LAVORAZIONI  
LE DIMENSIONI NETTE DELLA SEZIONE TIPOLOGICA DEL PROLUNGAMENTO DELLO SCATOLARE SONO STATE ADEGUATE A QUANTO RILEVATO IN LOCO ASSUMENDO UN DELTA DI ±10cm RISPETTO A QUANTO INDICATO NELLA RELAZIONE DI CALCOLO


SEZIONE LONGITUDINALE A-A  
FASE DI AMPLIAMENTO  
(1:100)

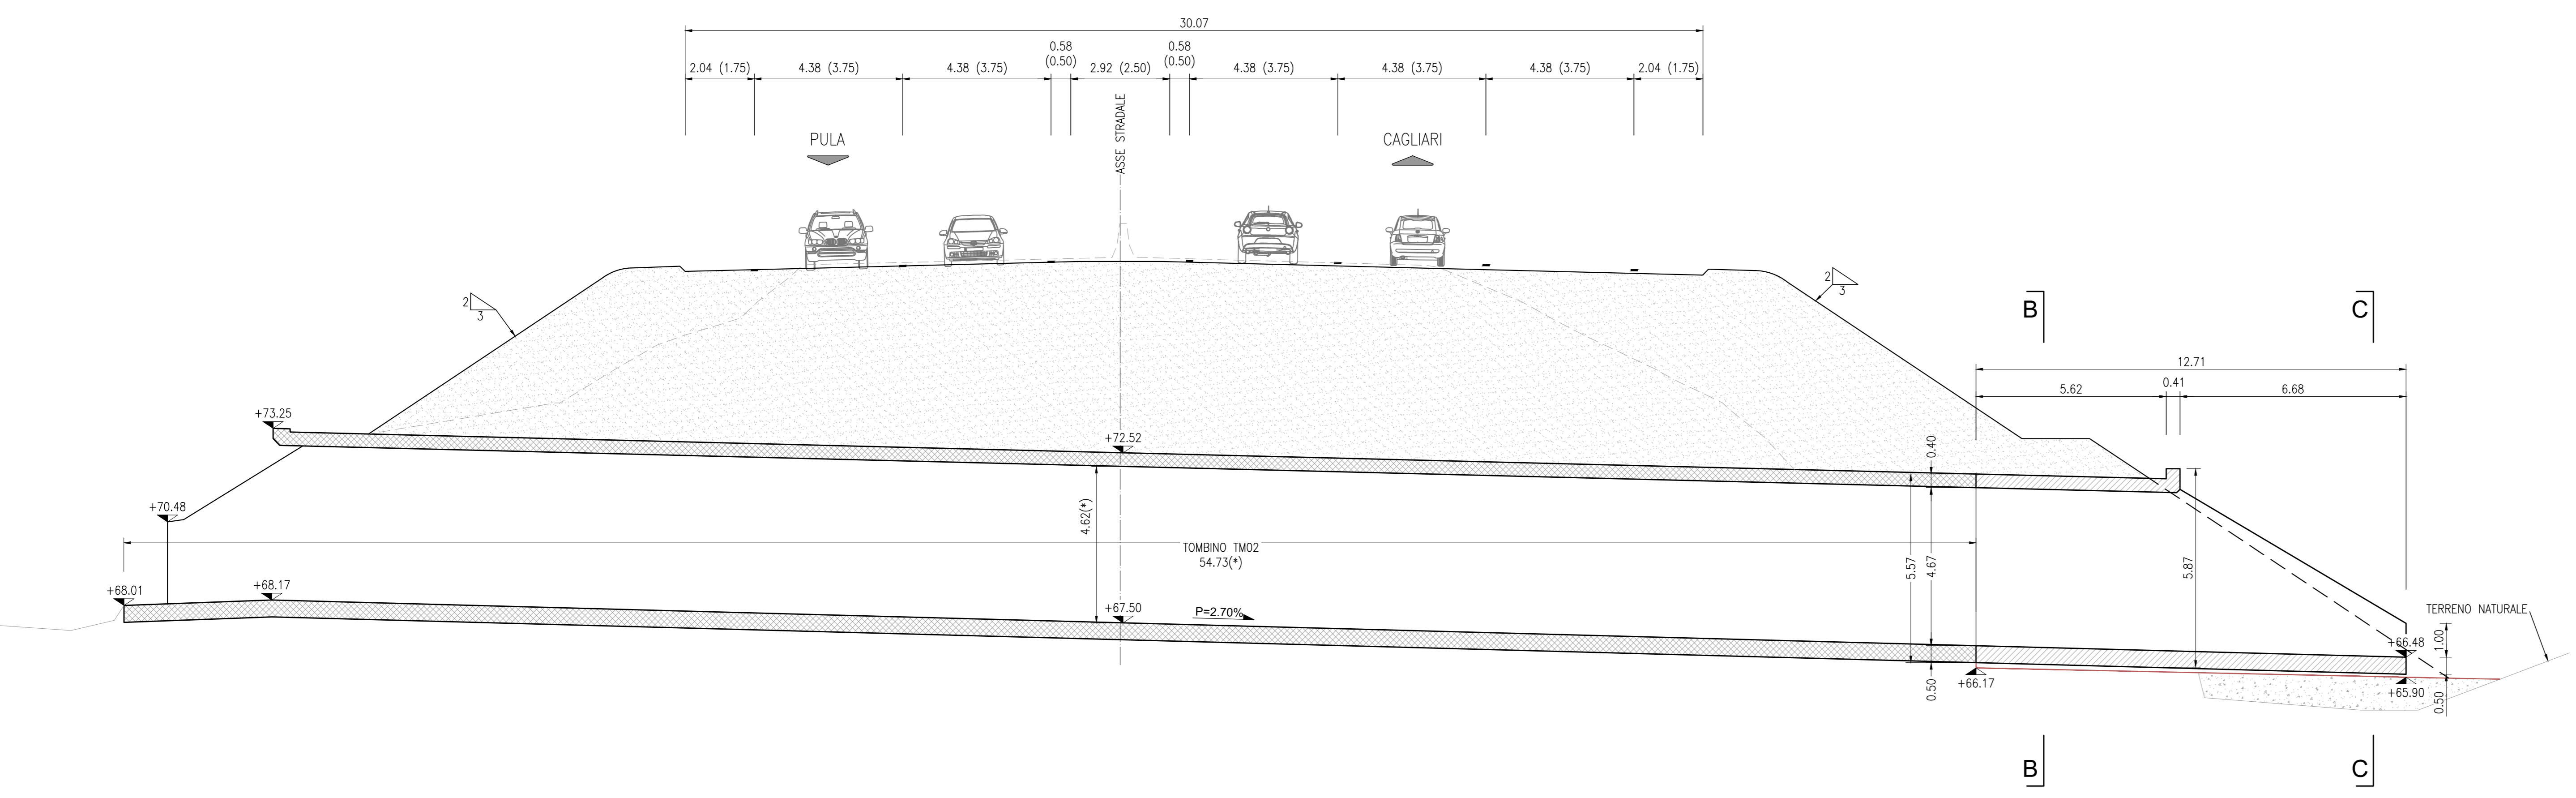

SEZIONE TRASVERSALE B-B  
FASE DI AMPLIAMENTO LATO EST  
(1:100)

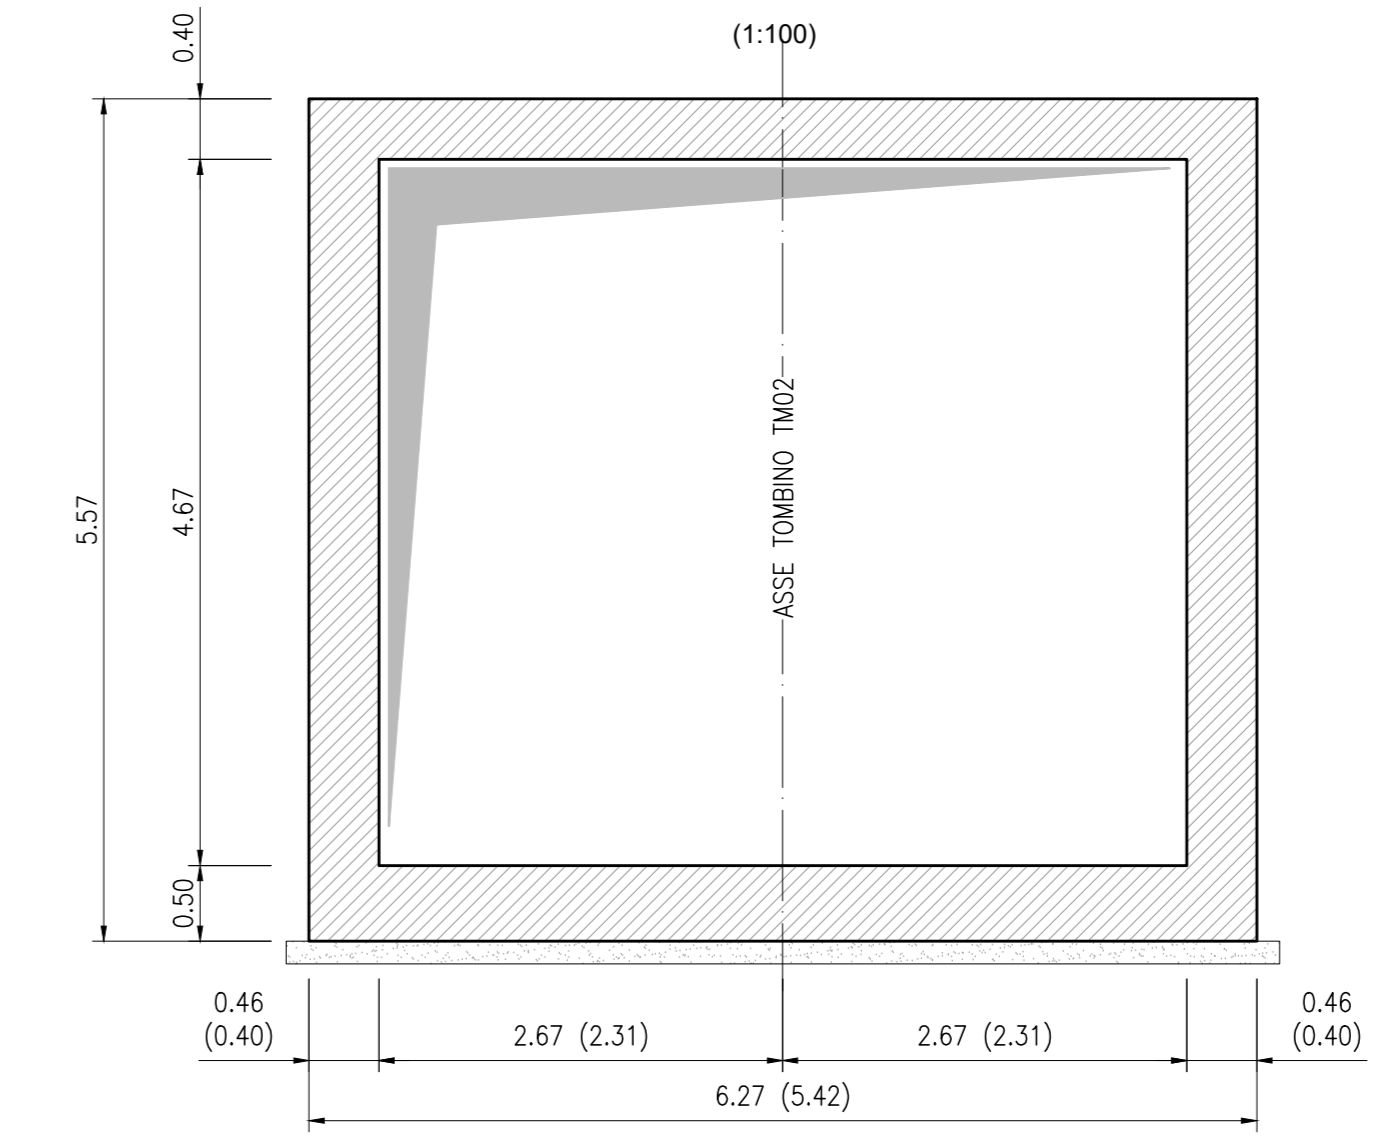

SEZIONE TRASVERSALE C-C  
FASE DI AMPLIAMENTO LATO EST  
(1:100)

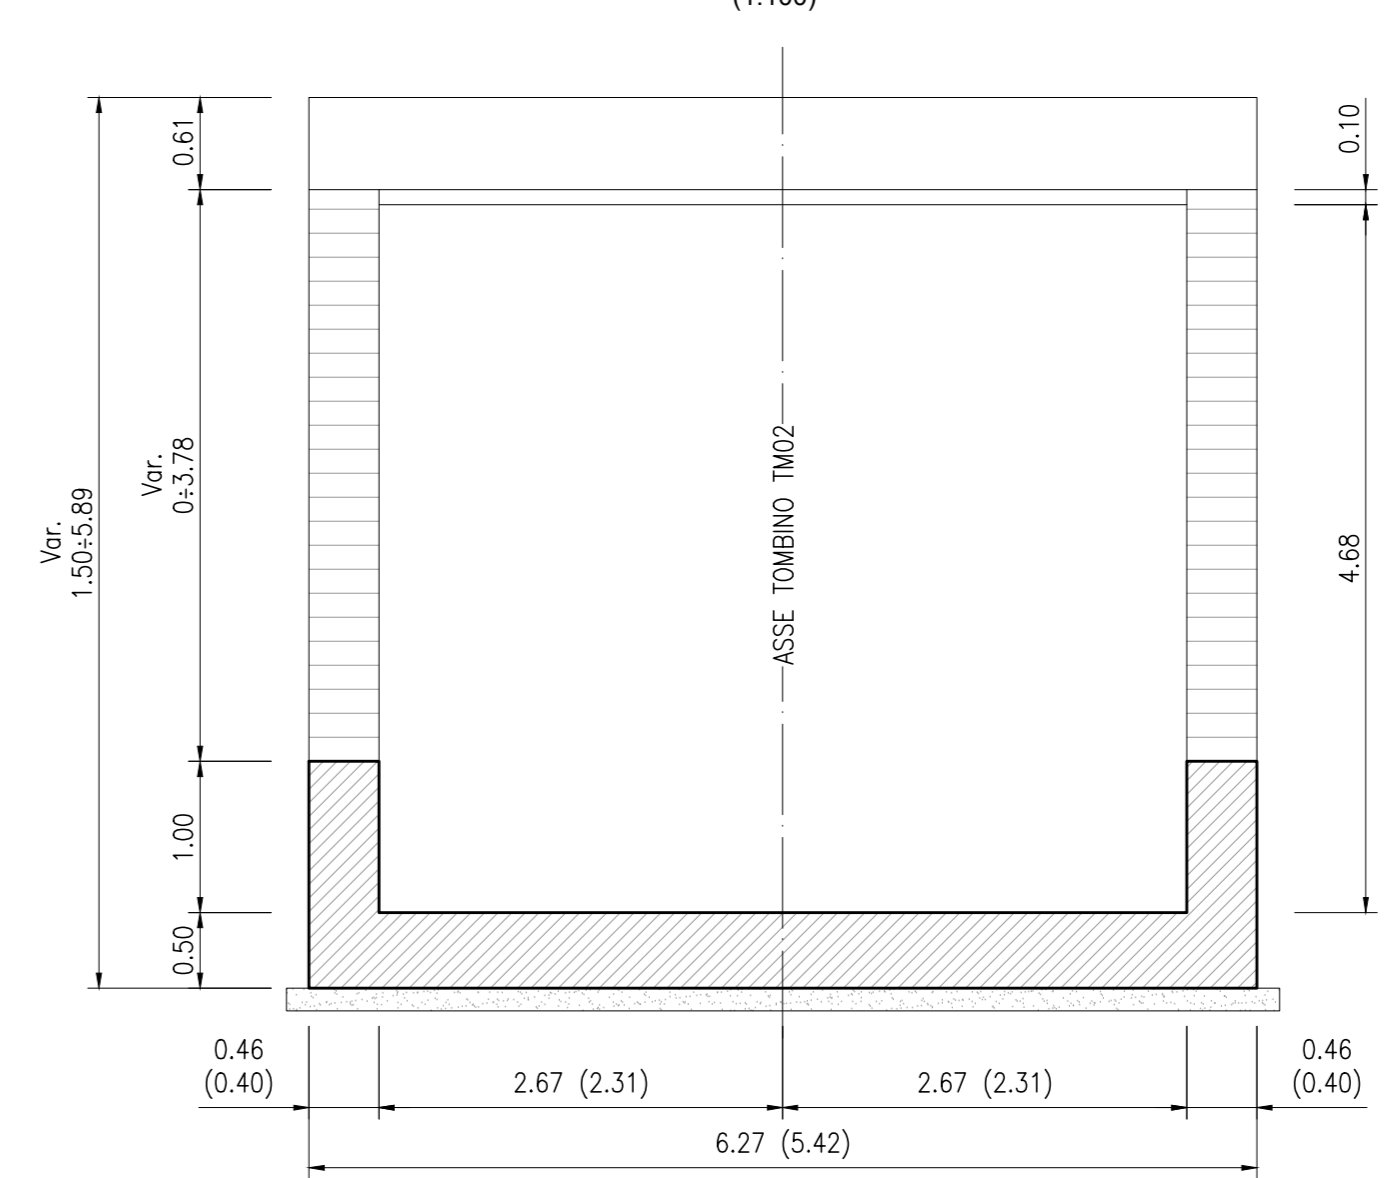

**anas** GRUPPO FB ITALIANE

**ANAS S.p.A.**  
Direzione Progettazione e Realizzazione Lavori

**S.S.195 "SULCITANA"**  
**COMPLETAMENTO ITINERARIO CAGLIARI - PULA - LOTTO 2**  
COLLEGAMENTO CON LA S.S.130 E AEROPORTO CAGLIARI ELMAS  
DAL Km 21+488,70 AL Km 23+900,00  
RELAZIONE ARCHEOLOGICA E PROGETTAZIONE DEFINITIVA  
PROGETTO DEFINITIVO cod. CA12

PROGETTAZIONE: ANAS - DIREZIONE PROGETTAZIONE E REALIZZAZIONE LAVORI

PROGETTISTA E RESPONSABILE INTEGRATORE PRESTAZIONI  
SPECIALISTICHE  
Ing. M. RASANELLI  
Oltre 100000000 di Euro di Lavori

GRUPPO DI PROGETTAZIONE  
Ing. D. BIANCHI Ing. M. TANZINI  
Ing. P. COFFINATO Ing. A. LUCIA  
Ing. A. PELLEGRINI  
Ing. C. CASTELLANO  
Ing. G.M. GUBERINI

IL GEOLOGO  
S. PIAZZOLI

COORDINATORE PER LA SICUREZZA IN FASE DI PROGETTAZIONE  
Ing. L. IOVINE

VISTO: IL RESP. DEL PROCEDIMENTO  
Ing. M. CIGHE

PROTOCOLLO DATA:

IL GRUPPO DI PROGETTAZIONE:  
**rpa**  
MANDATARIA  
**PINI** PINI SWISS ENGINEERS SA  
MANDANTE  
**PINI** PINI SWISS ENGINEERS Srl  
MANDANTE

**STRUTTURE**  
OPERE D'ARTE MINORI  
TM02 - PROLUNGAMENTO SOTTOVIA KM 22+583  
CARPENTERIA SCATOLARE - PIANTE E SEZIONI

CODICE PROGETTO	NOVITÀ FILE	REVISIONE	SCALA
PROGETTO	TOOTM02STRCP01A.dwg		
DP/CA12	D 2001	A	VARIE
D			
C			
B			
A	PRIMA EMISSIONE	Giugno 2020	G.MONDRIN A.POLLI M.RASANELLI
REV.	DESCRIZIONE	DATA	REDAITTO VERIFICATO APPROVATO