


LEGENDA

- ▨ BONIFICA SUPERFICIALE (3m)
- ▨ BONIFICA PROFONDA (5m)



SCHEMA DELLE TRIVELLAZIONI

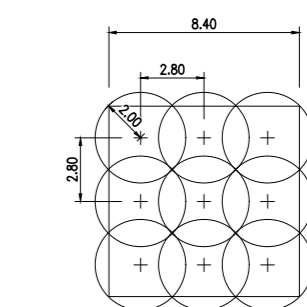


L'equidistanza tra le perforazioni è pari a 2,00 m, mentre il raggio di efficacia è di 2,00 m.

NOTA:

- La bonifica di superficie è propedeutica a qualsiasi bonifica profonda.
- Nel caso di bonifica di profondità le trivellazioni vengono spinte a partire dal piano campagna fino alla profondità indicata e comunque fino a rifilto di roccia e/o ghiaia e/o argilla compatta.
- Le aree sottoposte alla bonifica da ordigni esplosivi ricadono nell'ambito delle aree di cantiere.

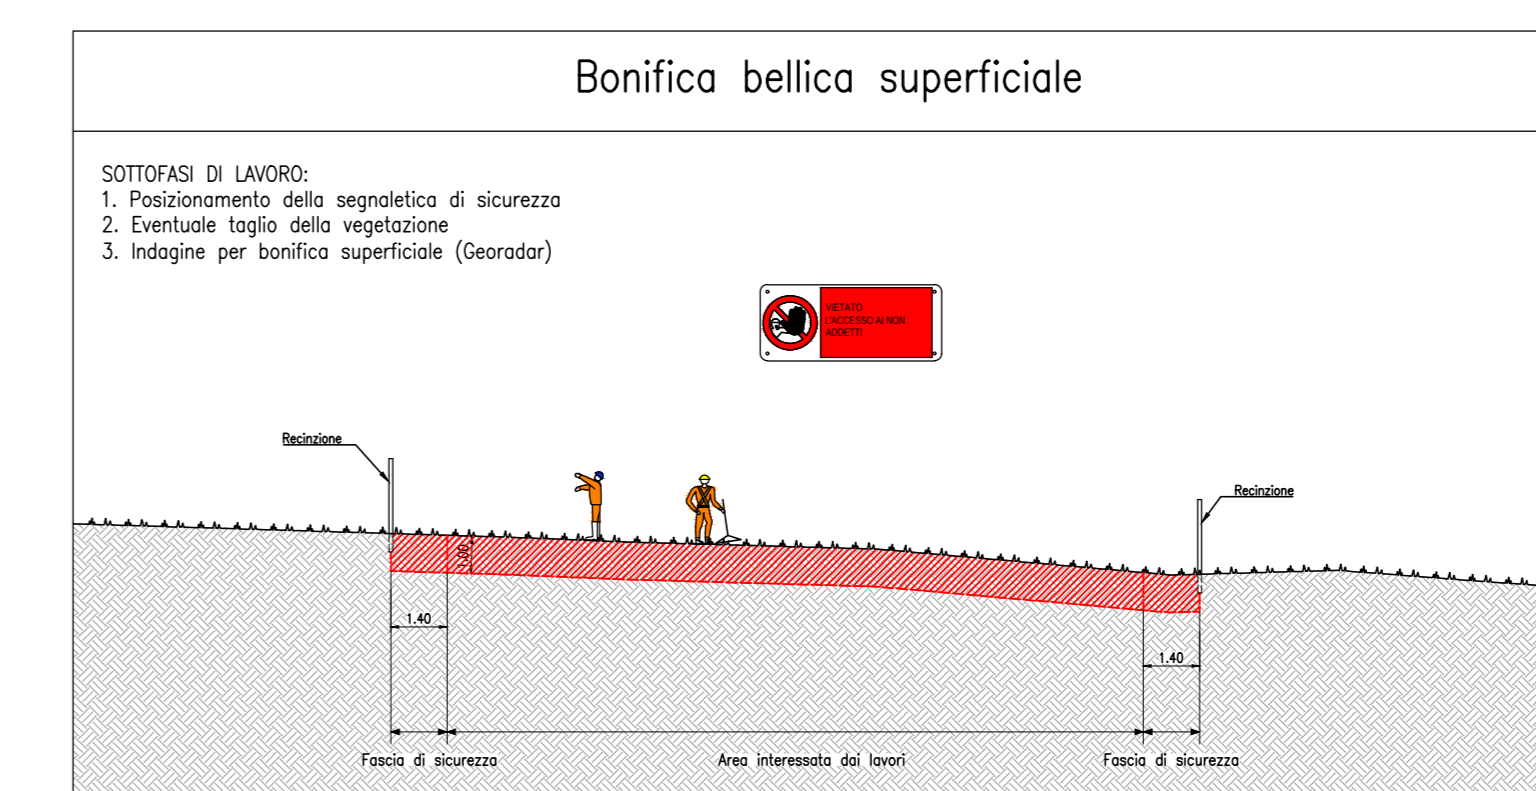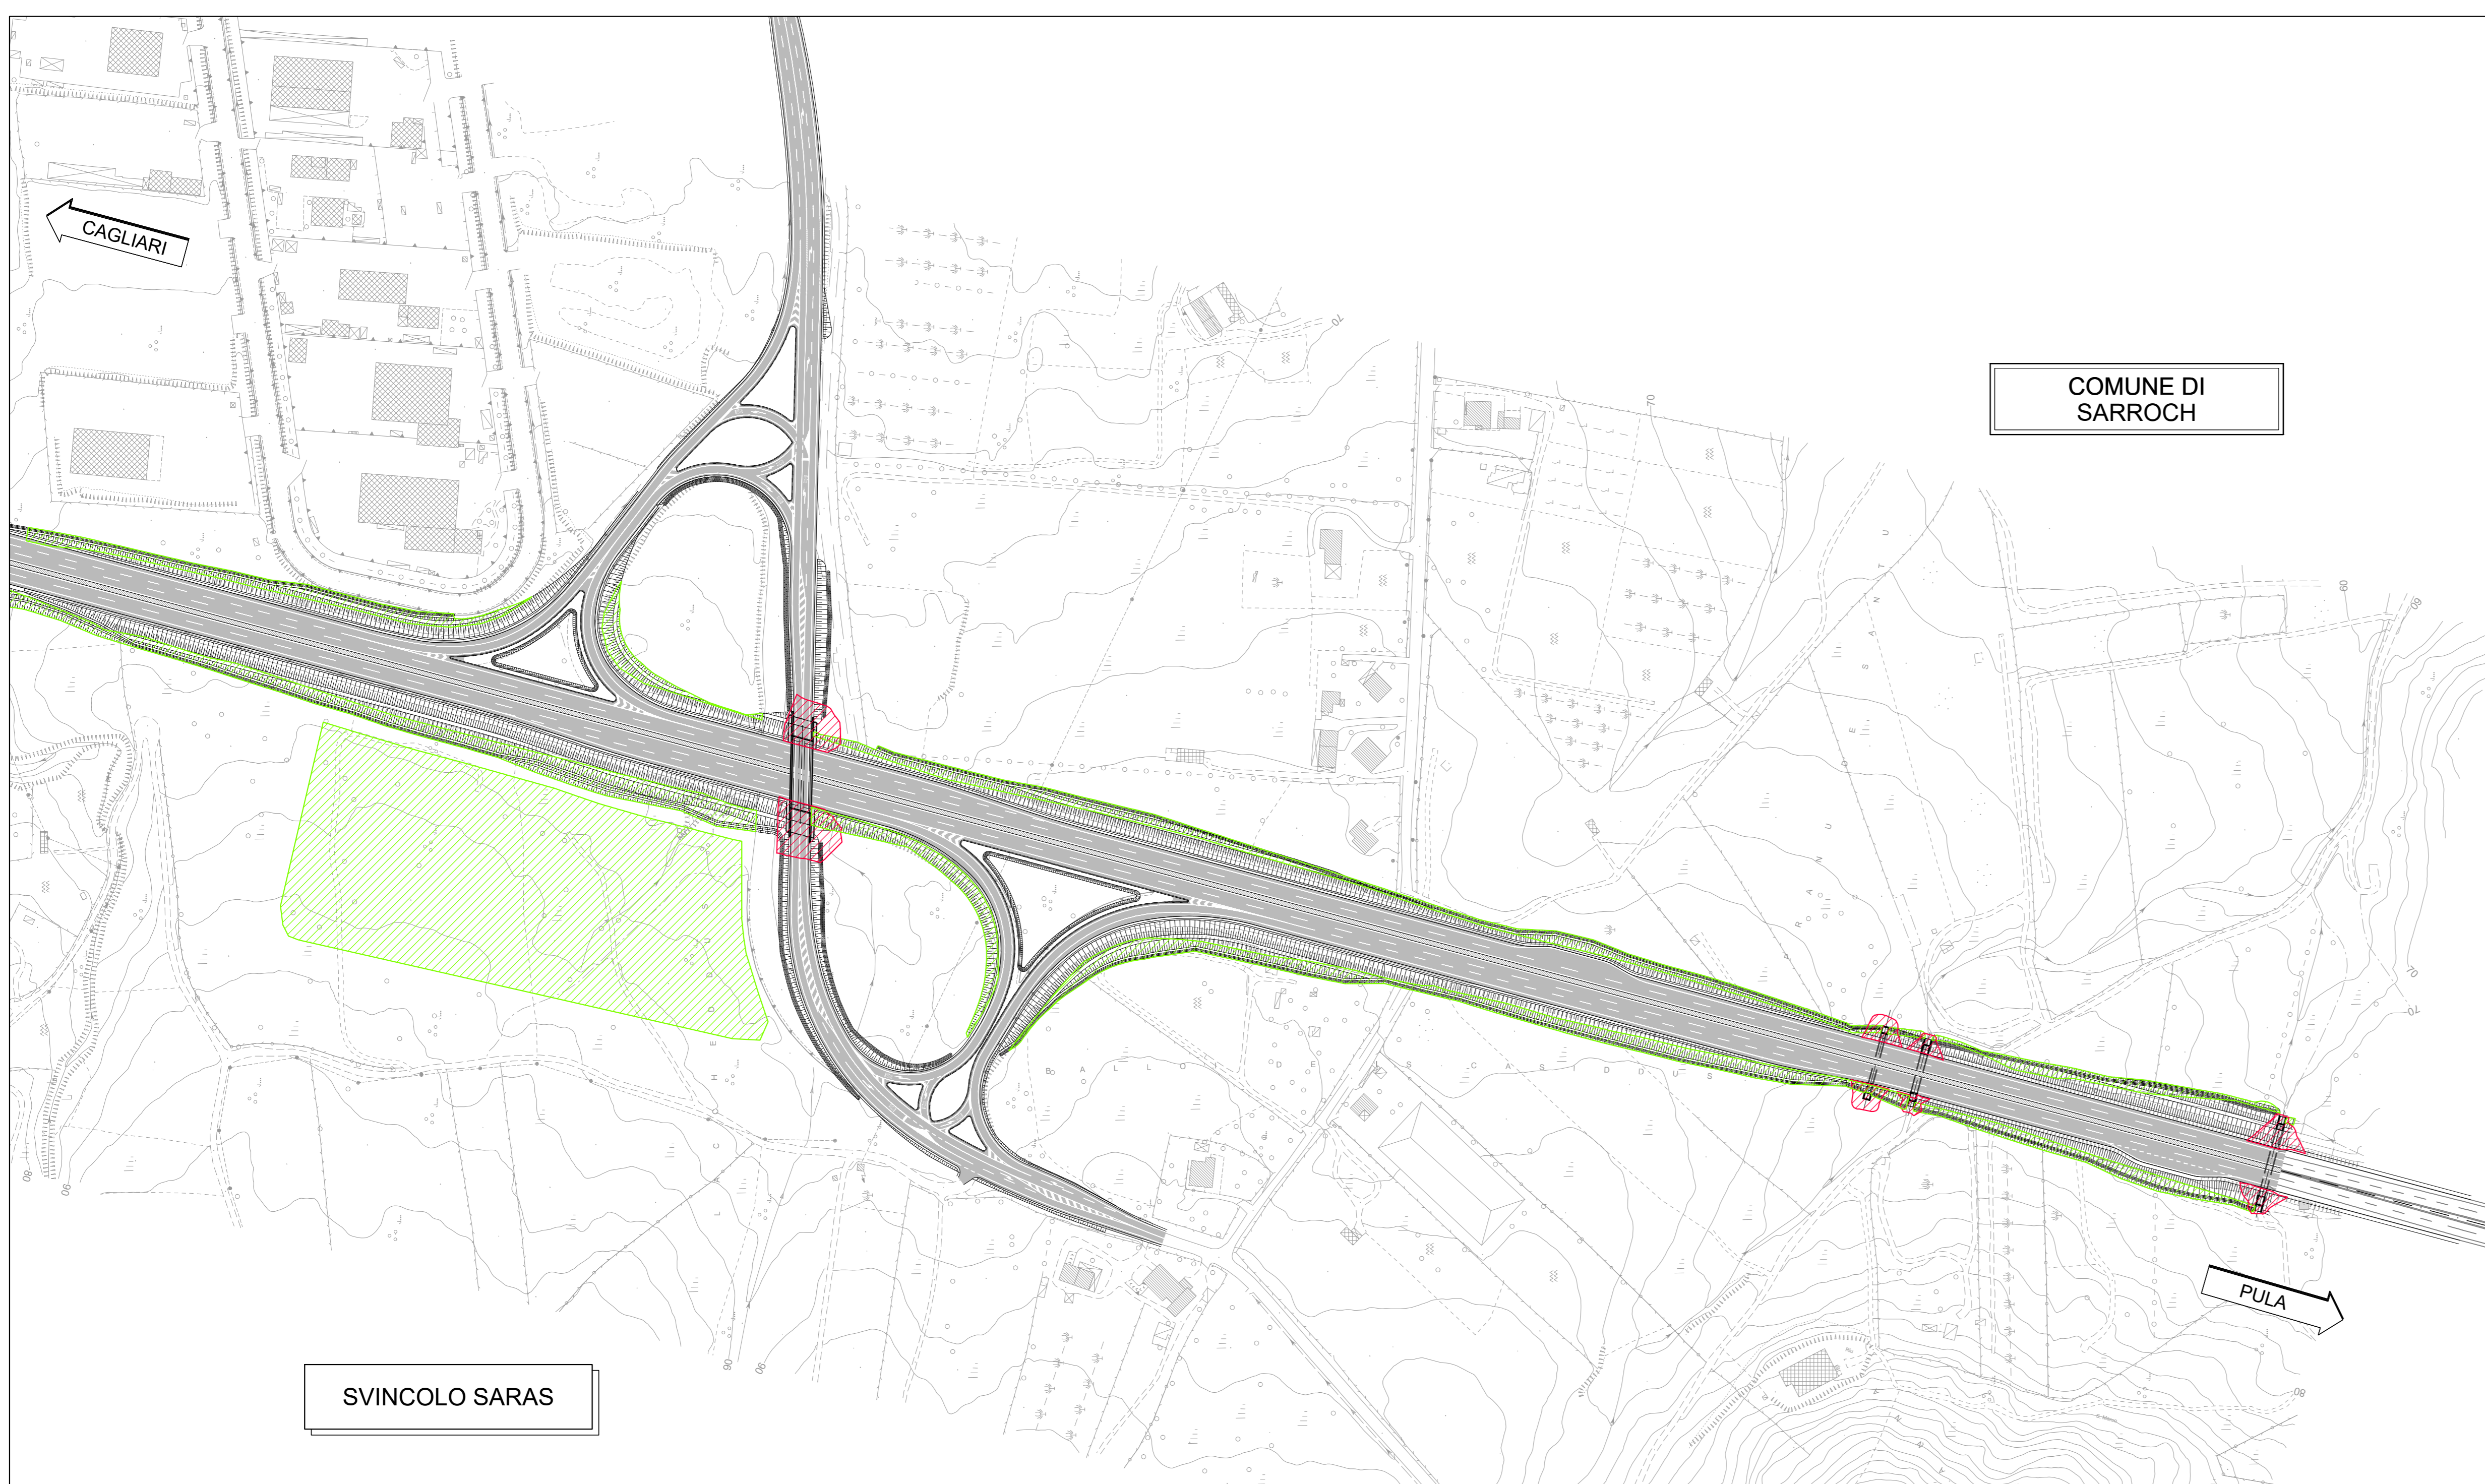

- IMPIEGARE ESCLUSIVAMENTE PERSONALE SPECIALIZZATO**
Diligenti, Assistenti e Realizzatori devono essere in possesso di brevetti di specializzazione rilasciati dal Ministero della Difesa - Esercito - Direzione generale del Genio Milizario
- Cassetto di pronto soccorso
- Tenere un estintore efficiente a portata di mano
- NECESSARI MOVIMENTI AD ALTA VELOCITÀ**

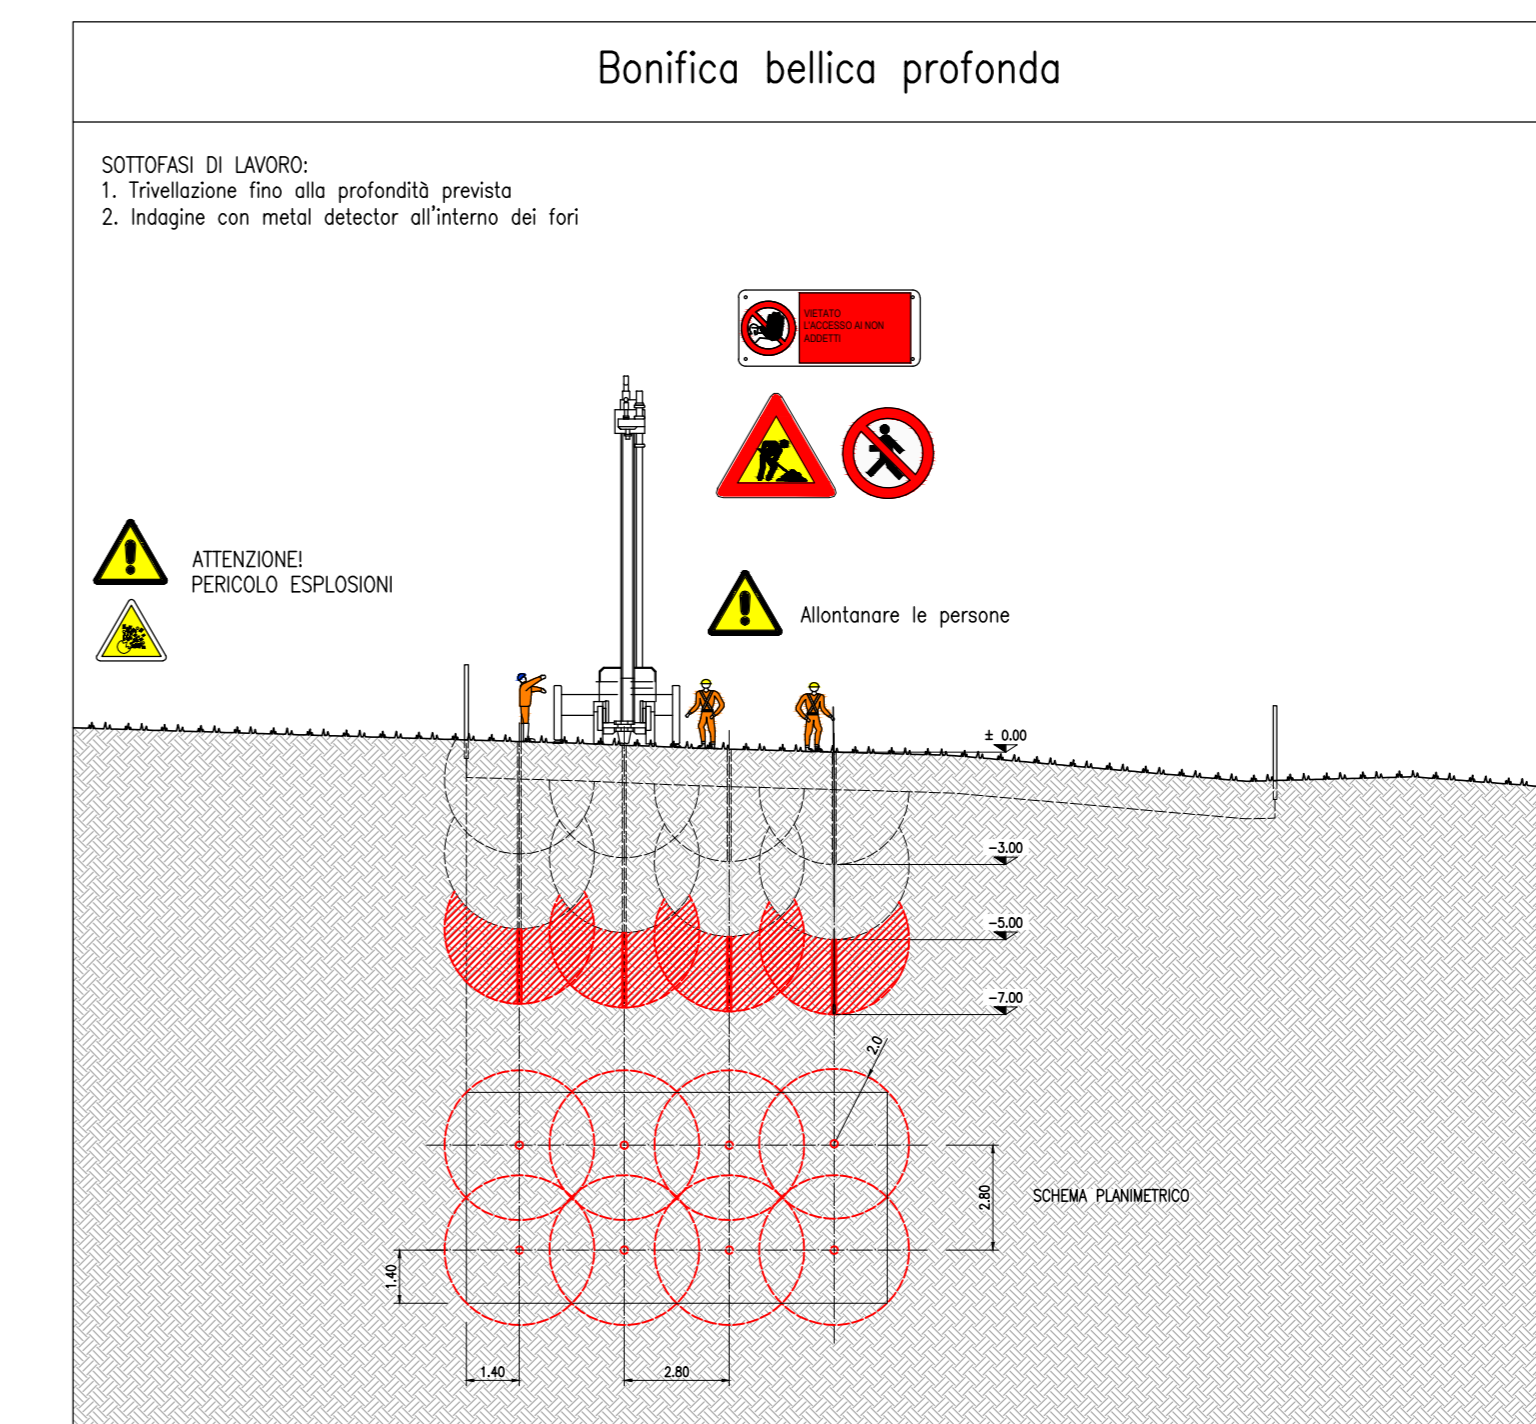

GRUPPO FS ITALIANE

ANAS S.p.A.
Direzione Progettazione e Realizzazione Lavori

S.S.195 "SULCITANA"

COMPLETAMENTO ITINERARIO CAGLIARI - PULA - LOTTO 2

COLLEGAMENTO CON LA S.S.130 E AEROPORTO CAGLIARI ELMAS
DAL Km 21+488,70 AL Km 23+900,00

RELAZIONE ARCHEOLOGICA E PROGETTAZIONE DEFINITIVA

PROGETTO DEFINITIVO cod. CA12

PROGETTAZIONE: ANAS - DIREZIONE PROGETTAZIONE E REALIZZAZIONE LAVORI

<p>PROGETTISTA E RESPONSABILE INTEGRATORE PRESTAZIONI SPECIALISTICHE Ing. M. RASMELLI</p> <p>GRUPPO DI PROGETTAZIONE: Della Ing. M. RASMELLI</p> <p>Ing. D. BONADEL Ing. M. TANZINI Ing. P. COFFENATO Ing. A. LUCIA Ing. A. PELLEGRINI Ing. C. CASTELLANO Ing. G.M. GUERRINI</p> <p>IL GEOLOGO S. PIAZZOLI</p> <p>COORDINATORE PER LA SICUREZZA IN FASE DI PROGETTAZIONE: Ing. L. IOVINE</p> <p>VISTO: IL RESP. DEL PROCEDIMENTO Ing. M. CIGHE</p>	<p>IL GRUPPO DI PROGETTAZIONE:</p> <p> </p> <p>PINI PINI SWISS ENGINEERS SA MANDATARIA</p> <p>PINI PINI SWISS ENGINEERS Srl ITALIA MANDANTE</p>
---	--

PIANO DI SICUREZZA E BOB
PLANIMETRIA DI PROGETTO BONIFICA ORDIGNI BELLICI
STRALCIO 2C

CODICE PROGETTO	NOME FILE	REVISIONE	SCALA
PROGETTO	TO05I005ICPU01A.dwg		
D			
C			
B			
A	PRIMA EMISSIONE	Giugno 2020	L. IOVINE A. PILLI M. RASMELLI
REV.	DESCRIZIONE	DATA	REDDATTO VERIFICATO APPROVATO