METANODOTTO CAMPODARSEGO-VITTORIO VENETO ED ALLACCIAMENTI COLLEGATI

DERIVAZIONE PER CASTELFRANCO
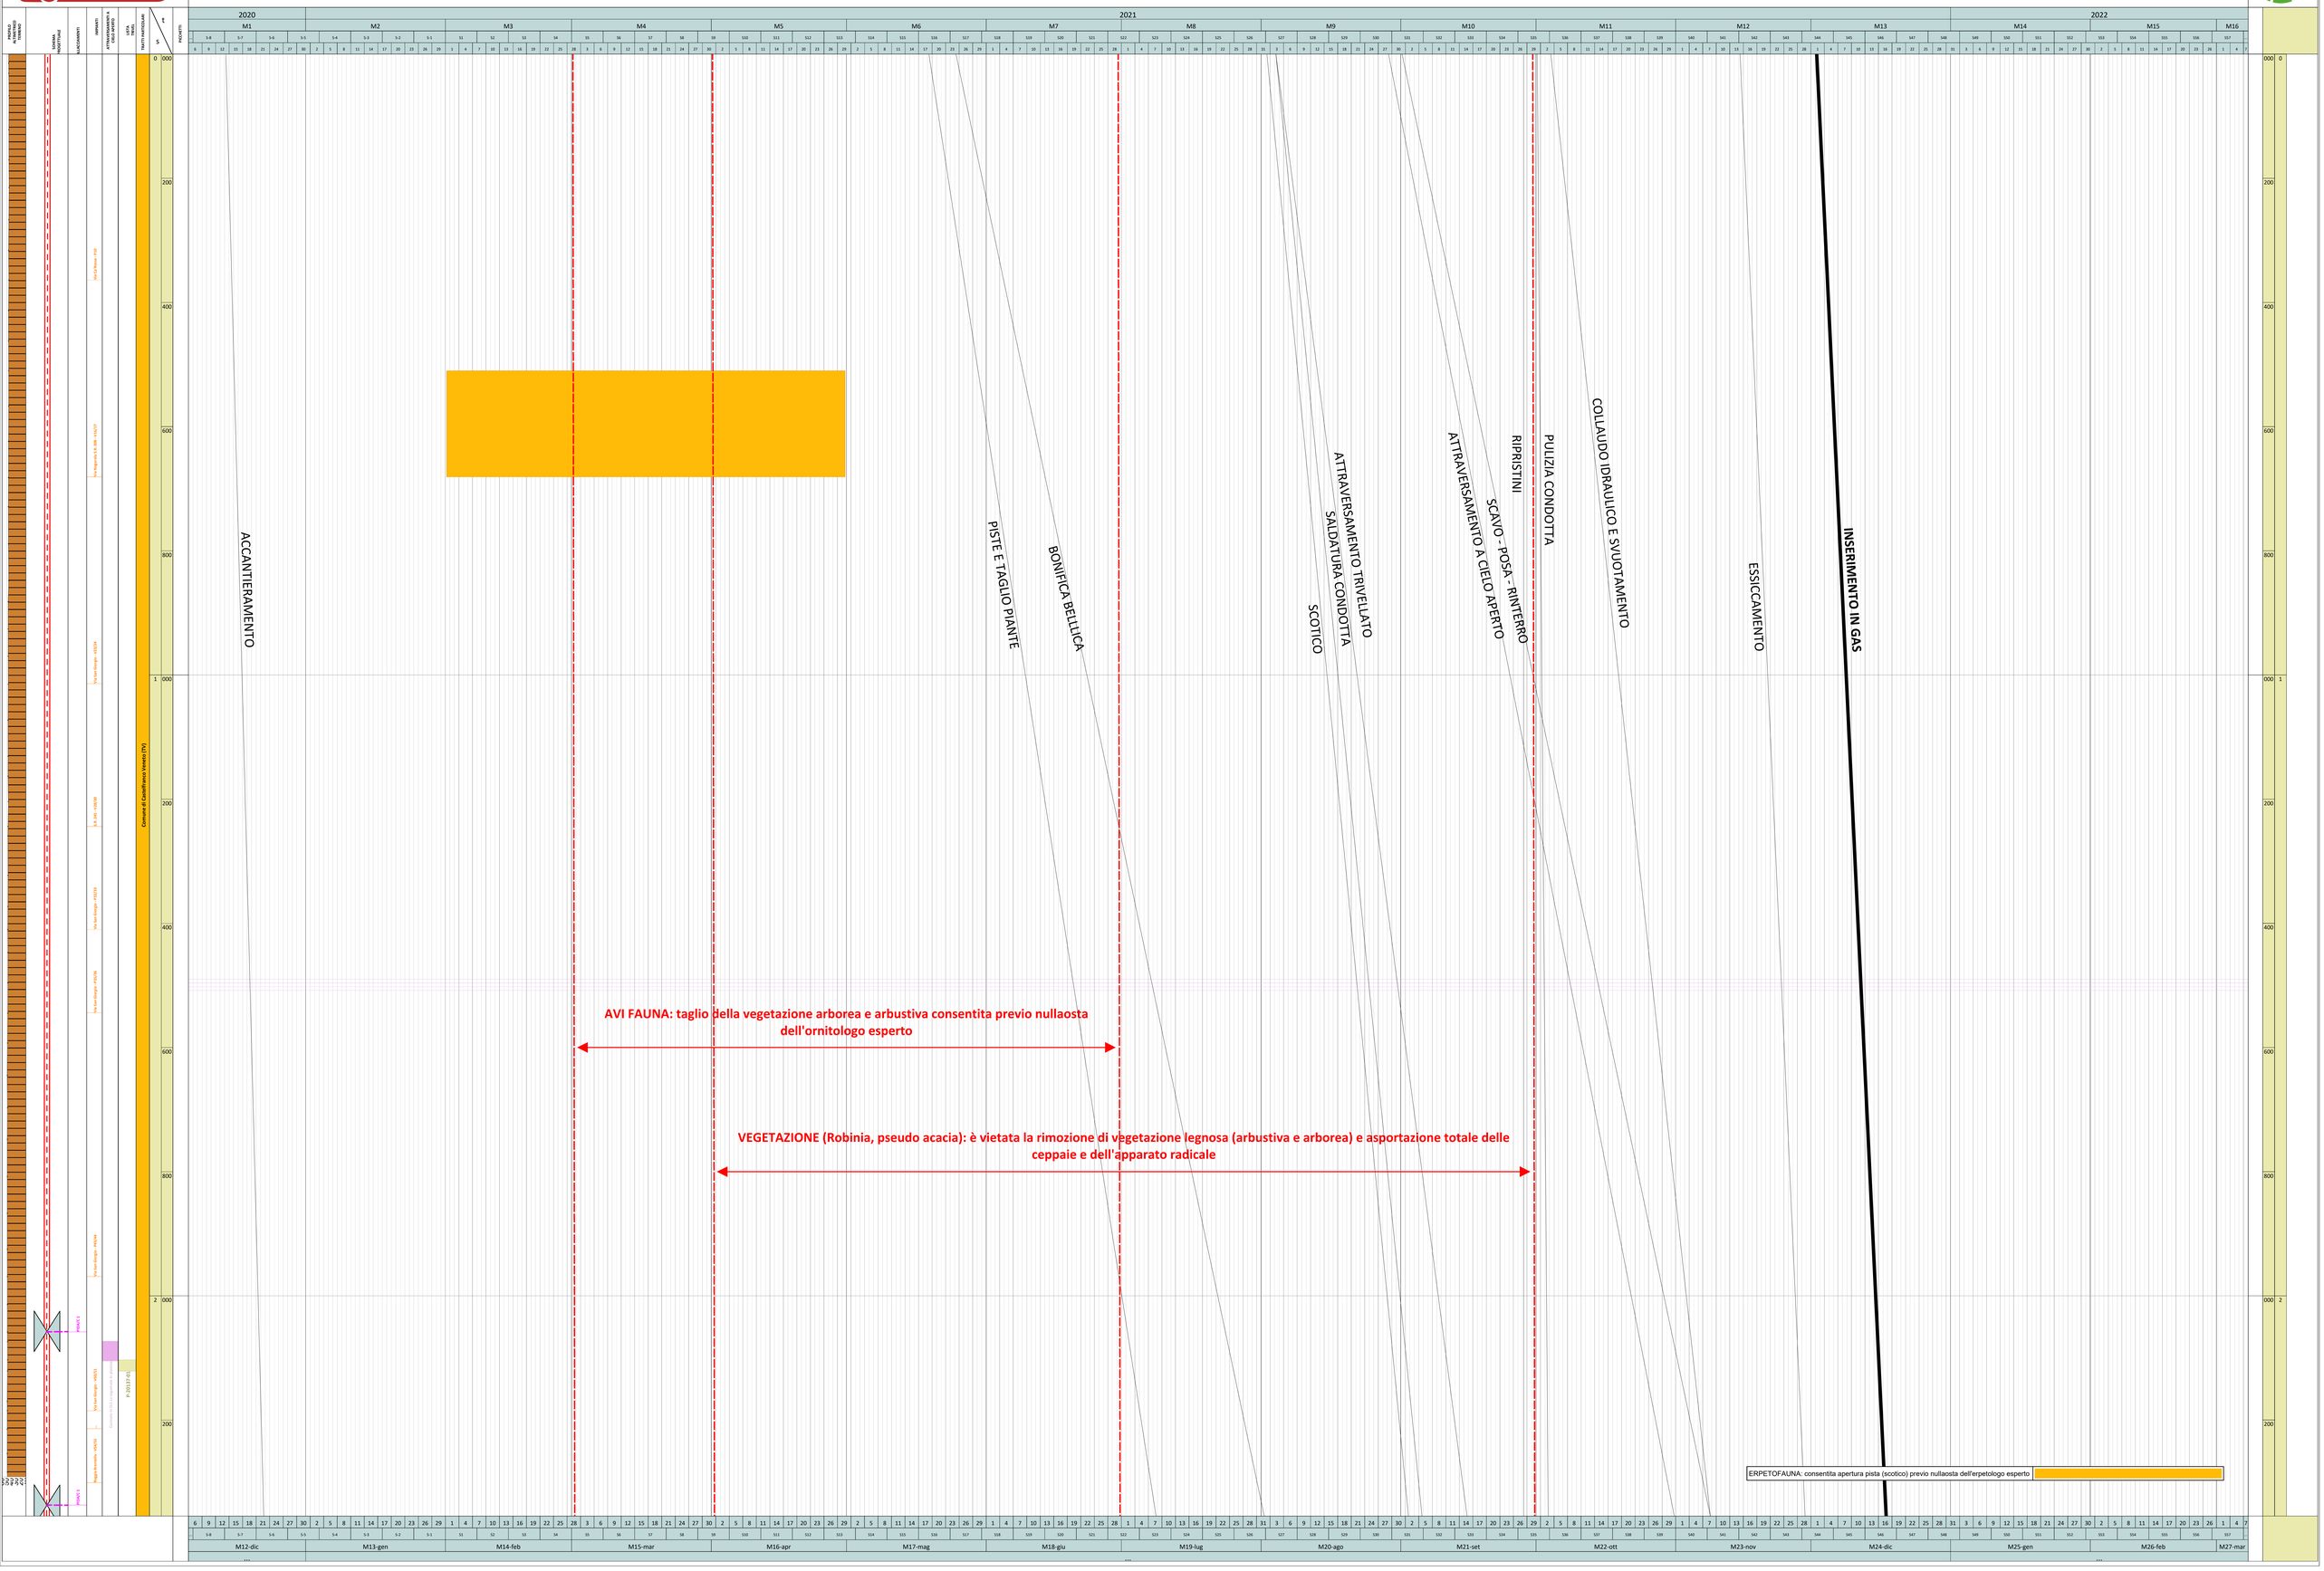
REVISIONE 00 DEL 10/12/2020