




**Key plan**

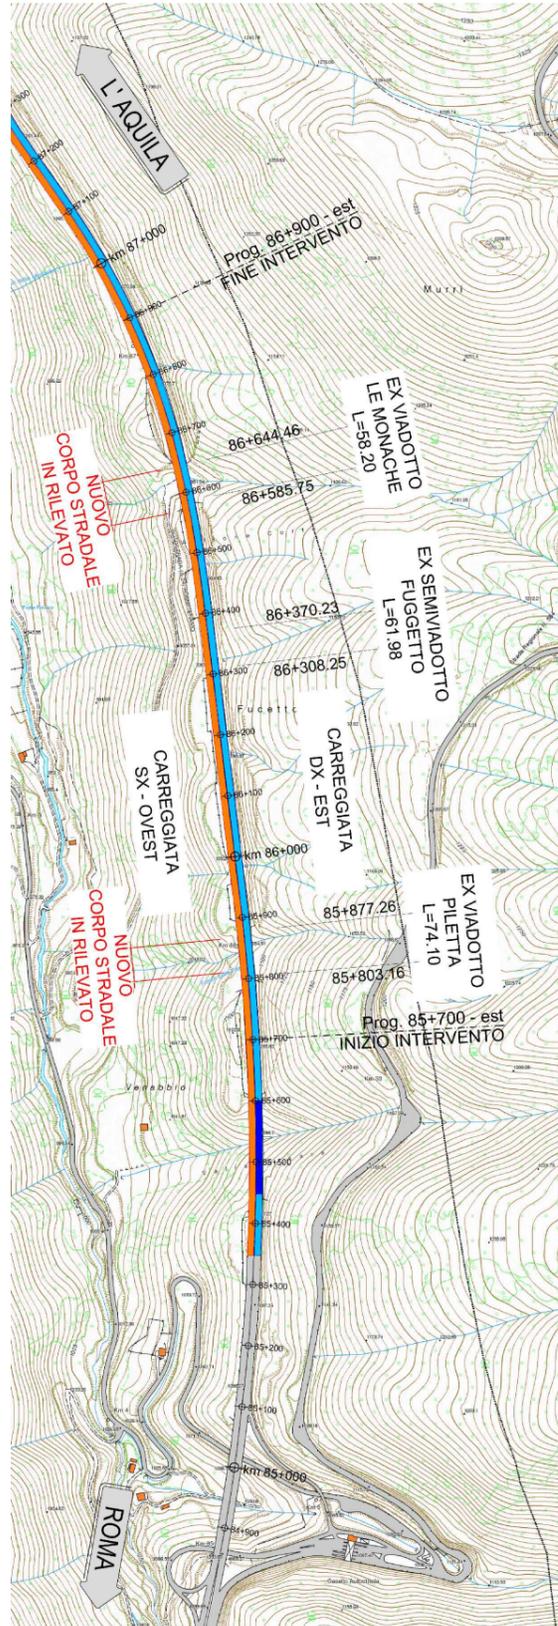


**Stato attuale Viadotto Piletta**

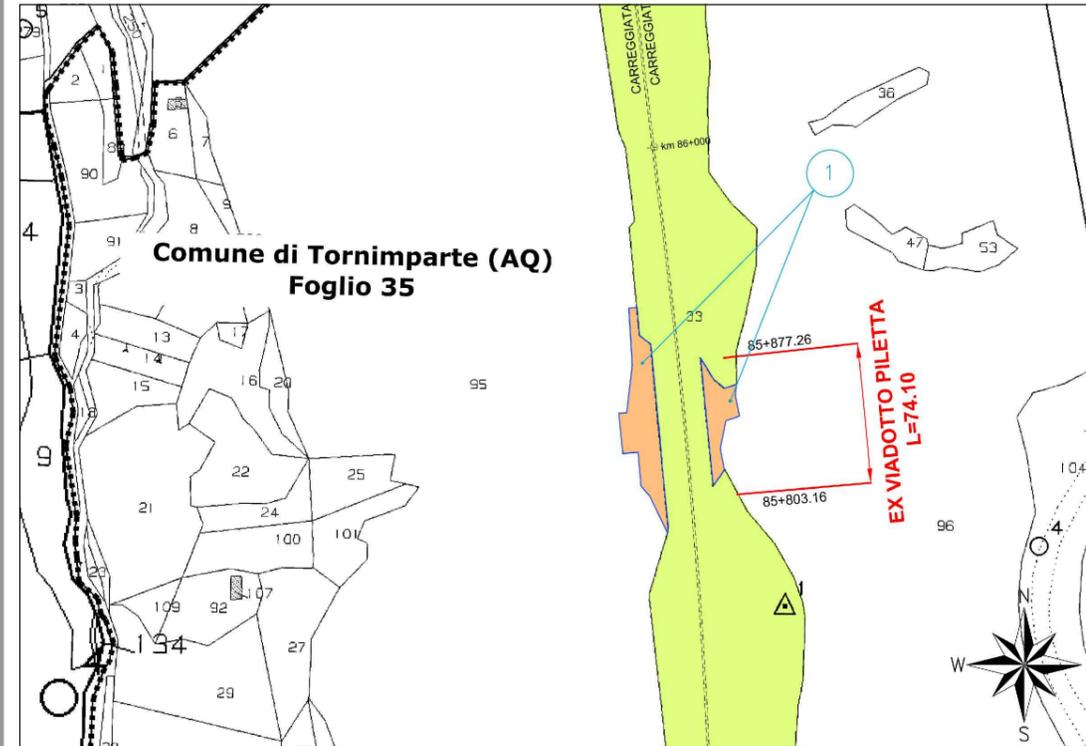


**Stato di progetto Viadotto Piletta**

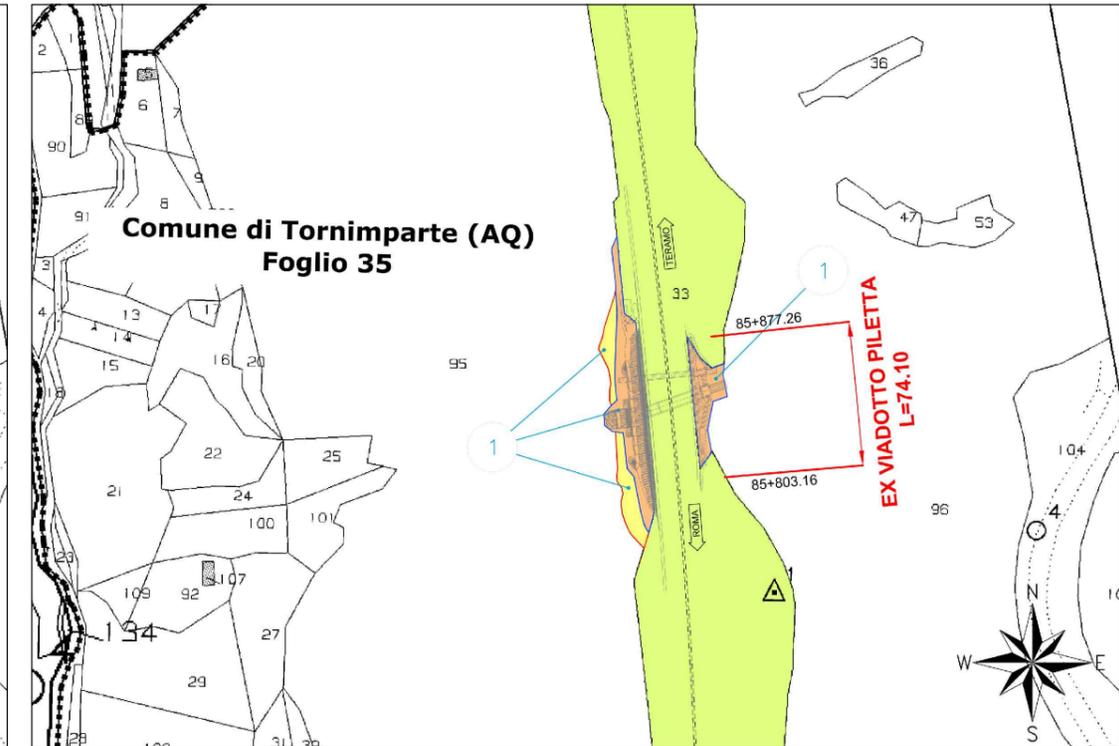

**Stato attuale Viadotto le Monache**

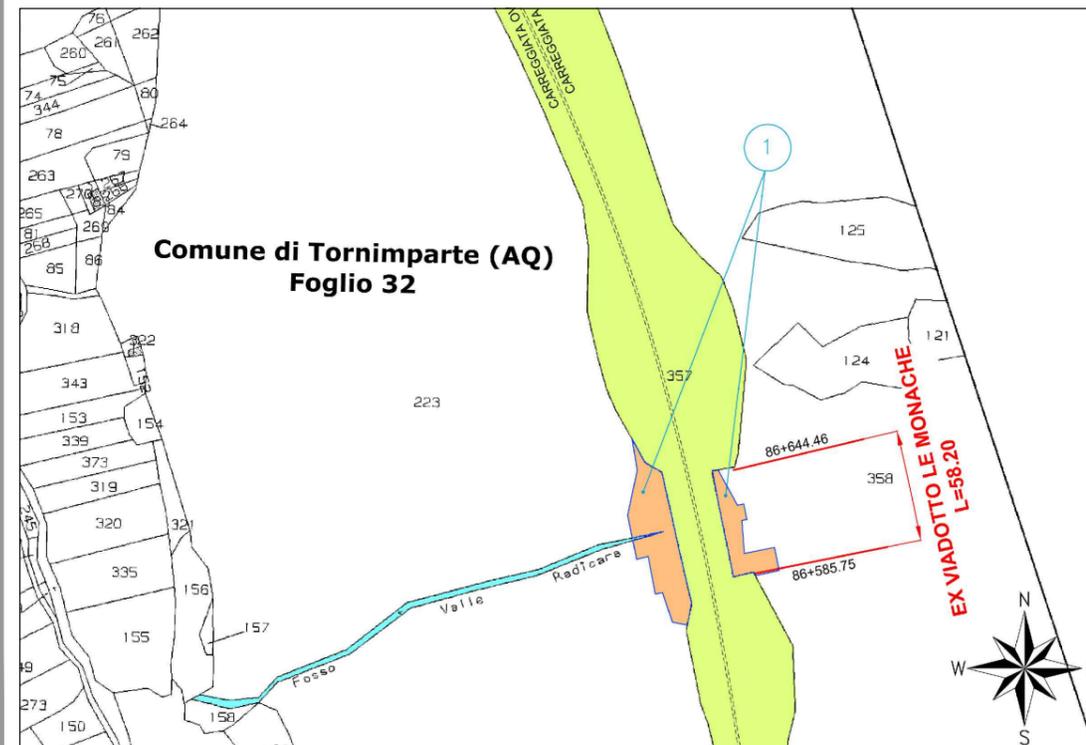

**Stato di progetto Viadotto le Monache**

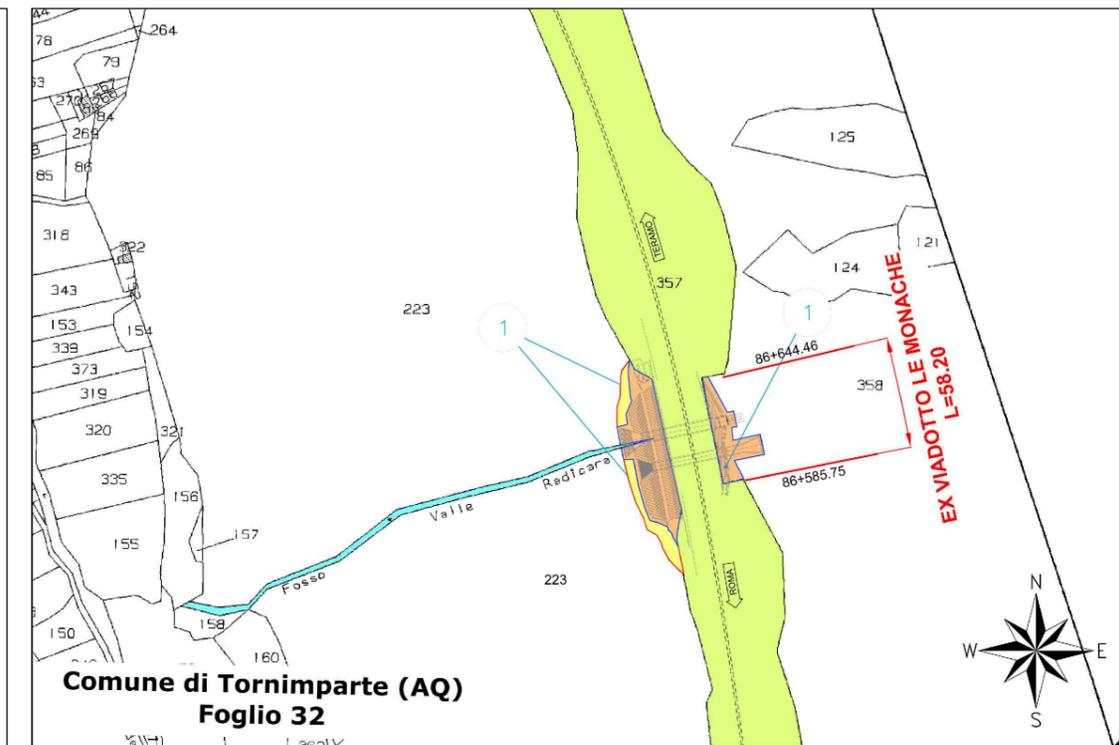

Configurazione stato attuale e di progetto

Scala varie

Data: 15.11.2021