
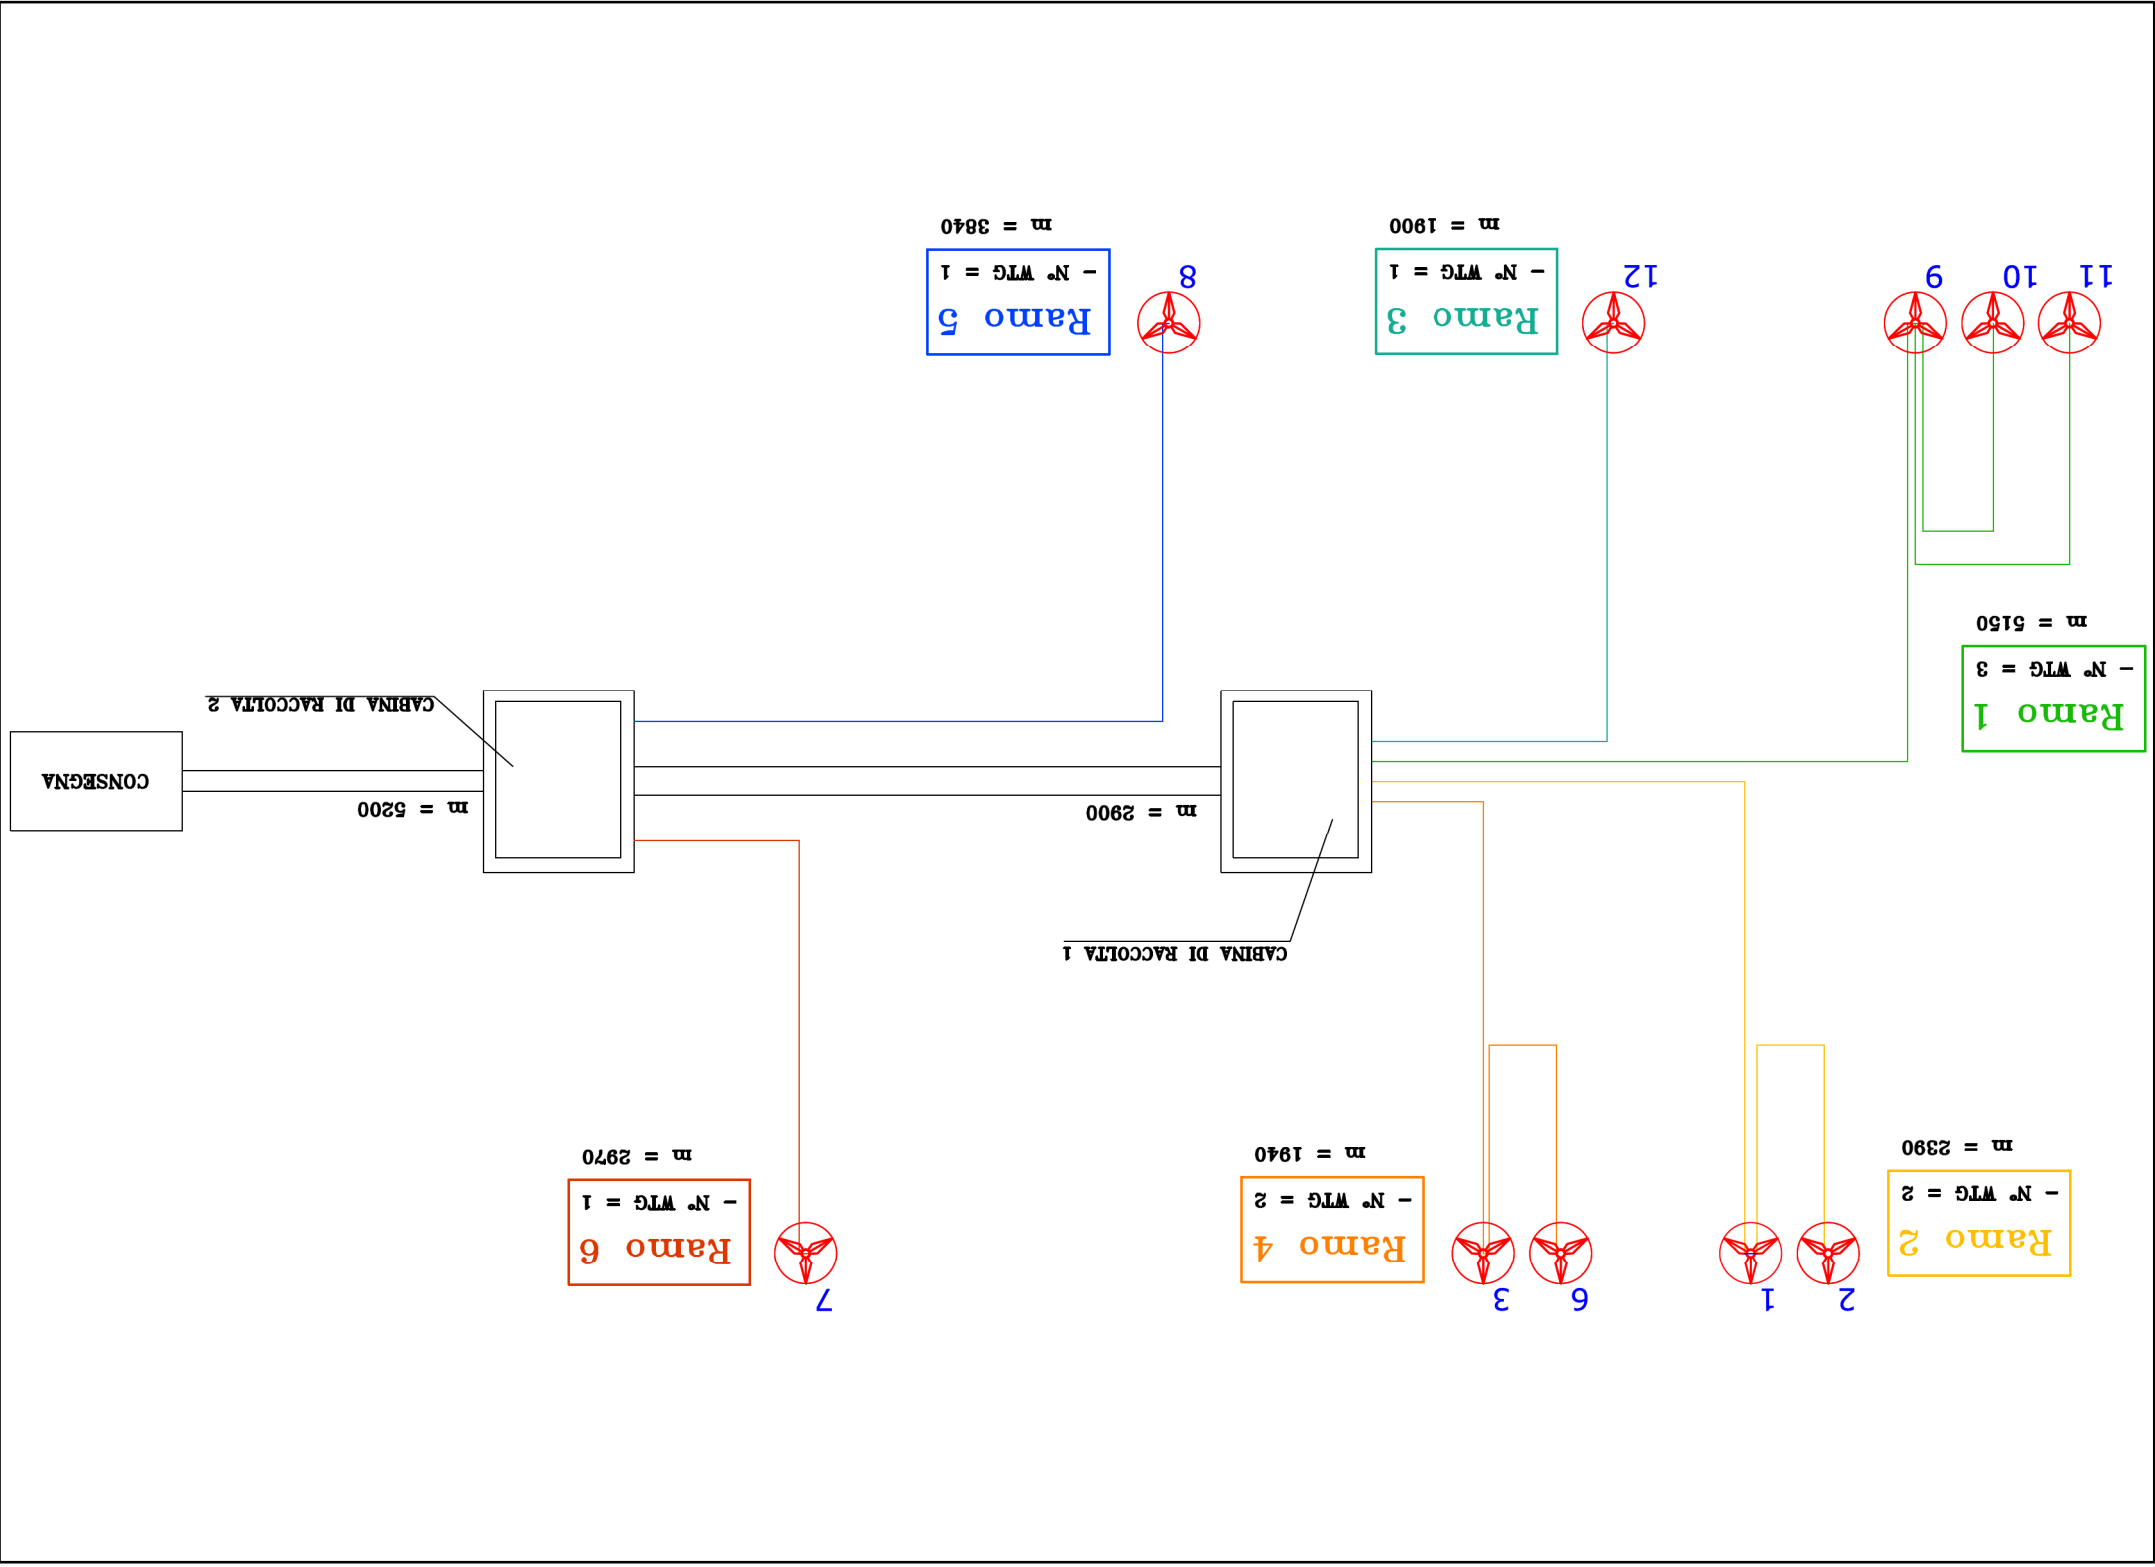


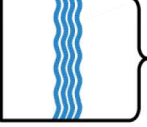

 REGIONE BASILICATA		 PROVINCIA DI POTENZA			
 COMUNE DI PIETRAGALLA	 COMUNE DI POTENZA	 COMUNE DI VAGLIO BASILICATA			
Commitgente:		 s.r.l. 			
Oggetto:		PROGETTO DEFINITIVO "PARCO EOLICO POGGIO D'ORO"			
Titolo:		Tavola: A.16.b.7			
-Progettista Architettonico/Elettromecc.:		Dott. Geologo Viviani			
-Responsabile V.I.A.:		 VEGA sas LANDSCAPE ECOLOGY & URBAN PLANNING			
1	Ottimizzazione	05/2021	MS	BP	Data: Maggio 2021
0	Emissione	06/2019	MS	BP	
N°	REVISIONE	DATA	RED.	APPR.	