LIVELLETTE	i = +10.45‰ ΔQ = 7.535m L = 721.055m	i = +10.07‰ ΔQ = 15.045m L = 1493.898m

PR	721.055m
QV	62.015m
R	80000m
T	17.384m
F	0.002m

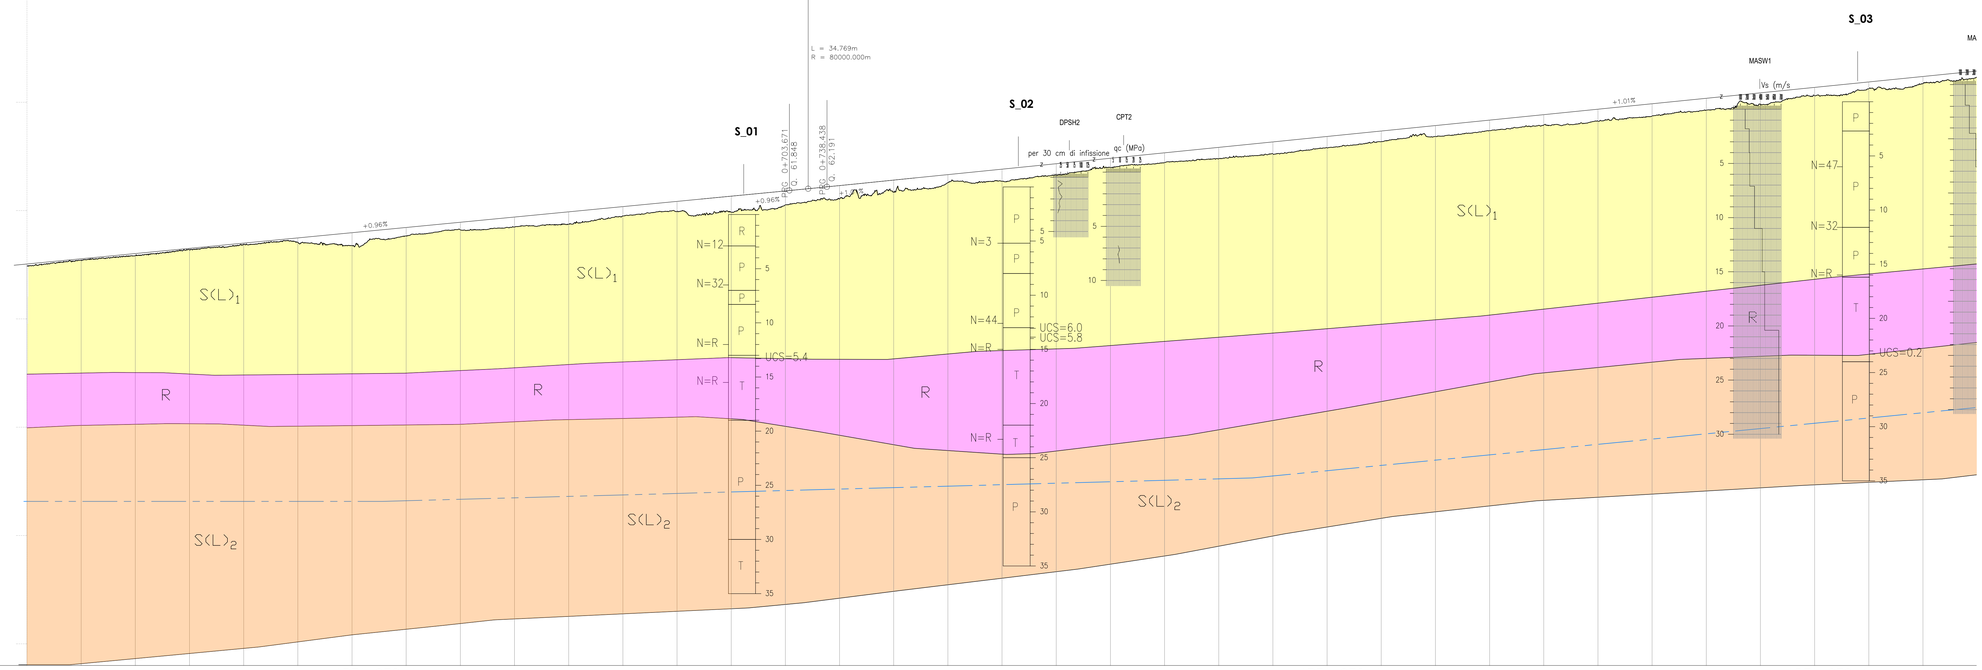

	AREA GEO 1	AREA GEO 1	AREA GEO 1
DISTANZE PARZIALI	50.000 50.000 50.000 50.000 50.000 50.000 50.000 50.000 50.000 50.000 50.000 50.000 50.000 50.000 50.000	50.000 50.000 50.000 50.000 50.000 50.000 50.000 50.000 50.000 50.000 50.000 50.000 50.000 50.000 50.000