


LEGENDA

- Limite Fascia Vincolo Urbanistico
- Limite Fascia di Rispetto
- Limite Esproprio

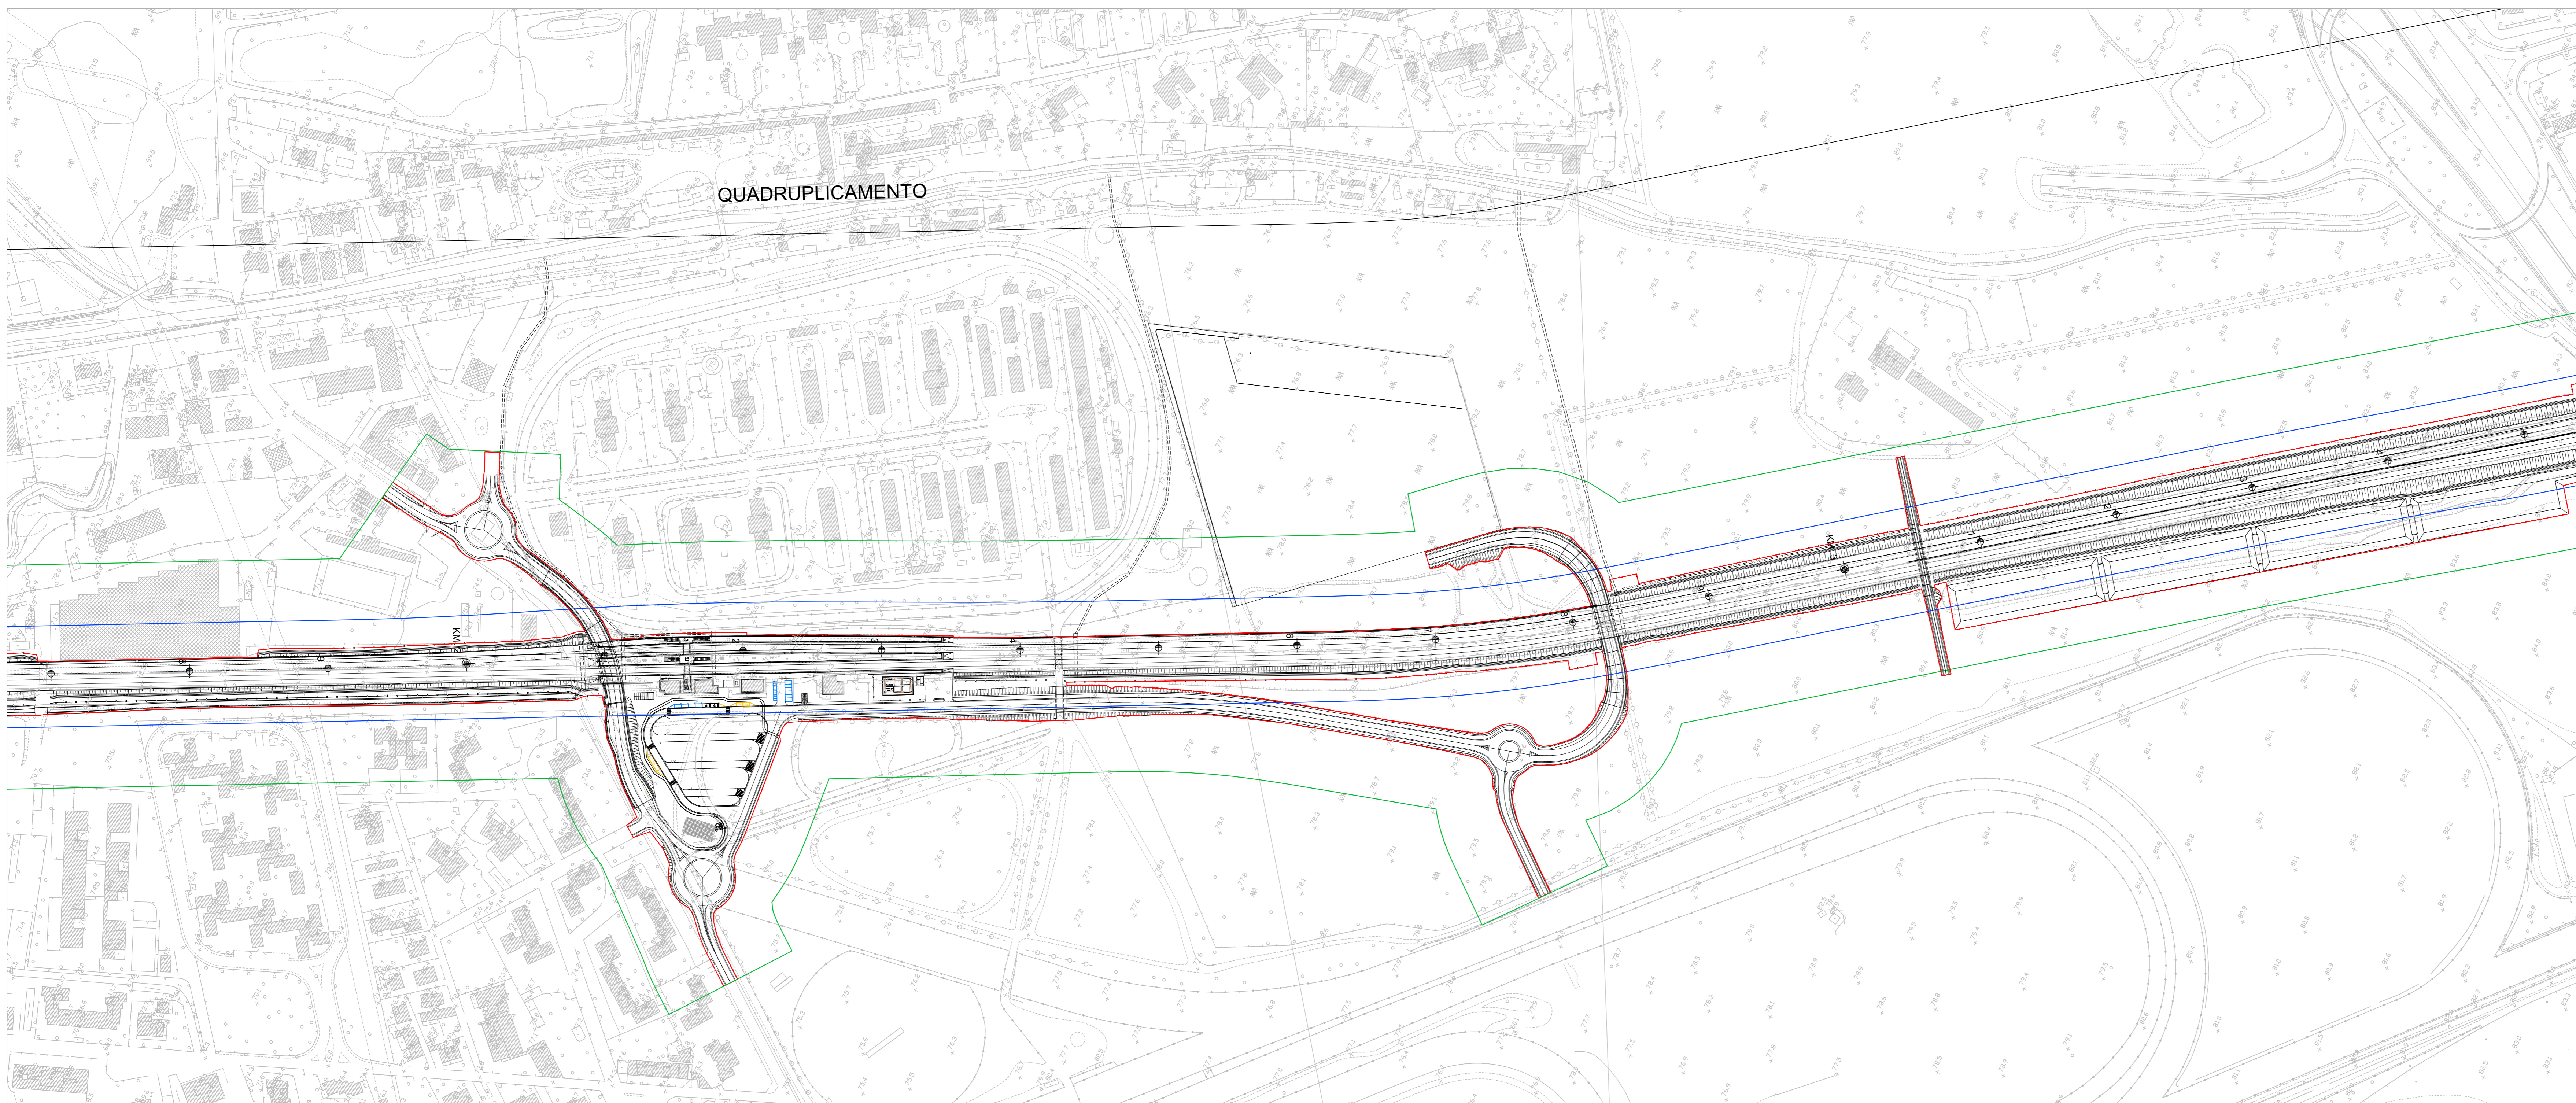

COMMITTENTE: 

PROGETTAZIONE: 

CUP J34H9000000011

U.O. INFRASTRUTTURE CENTRO

PROGETTO DI FATTIBILITA' TECNICO-ECONOMICA

QUADRUPLICAMENTO CIAMPINO-CAPANNELLE E PRG CIAMPINO 2^a FASE LATO ROMA

ELABORATI GENERALI

Infrastruttura ferroviaria
Planimetria delle fasce di rispetto tav1

SCALA:
1:2000

COMMESSA	LOTTO	FASE	ENTE	TIPO DOC.	OPERA/DISCIPLINA	PROGR.	REV.
NR45	00	R	29	L6	IF0001	001	A

Rev.	Descrizione	Redatto	Data	Verificato	Data	Approvato	Data	Autorizzato Data
A	Emissione fasciole	F. D'Angeli	02/2011	F. D'Angeli	02/2011	T. Pavesi	02/2011	N. Corvone

File: NR4500R29P8IF0001001A.DWG