


**LEGENDA**  
**TIRANTE IDRAULICO**

0.00 - 0.25 m
0.25 - 0.50 m
0.50 - 1.00 m
1.00 - 1.50 m
1.50 - 2.00 m
2.00 - 2.50 m
2.50 - 3.00 m
h > 3.00 m

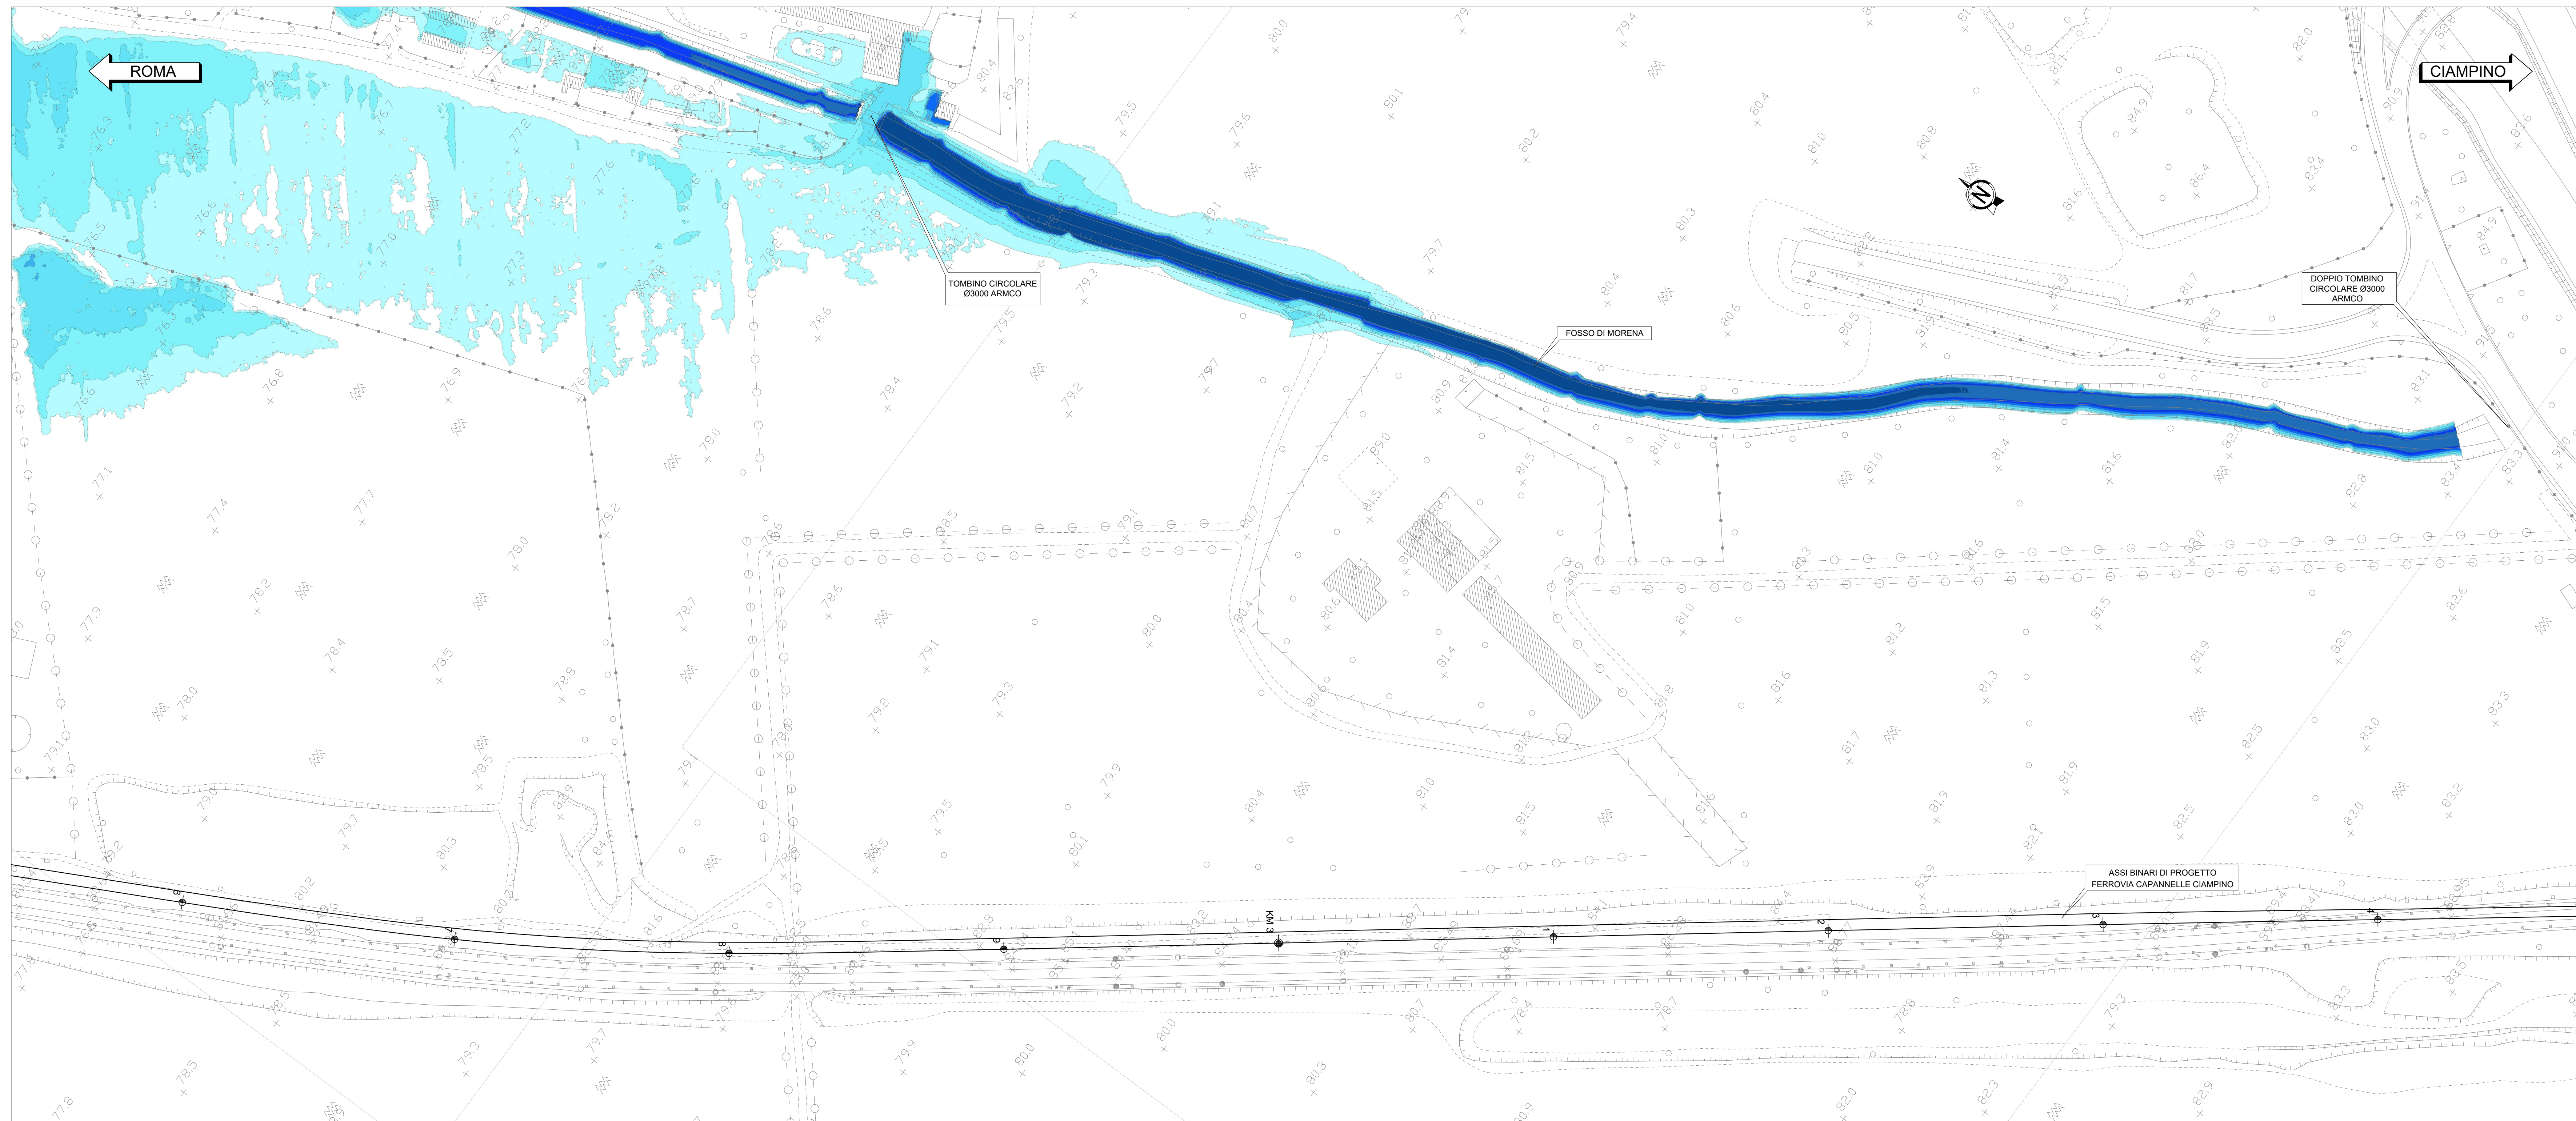

COMMITTENTE: **RFI**  
RETE FERROVIARIA ITALIANA  
GRUPPO FERROVIE DELLO STATO ITALIANE

PROGETTAZIONE: **ITALFERR**  
GRUPPO FERROVIE DELLO STATO ITALIANE

CUP: J31H9000000011

**U.O. INFRASTRUTTURE CENTRO**

**PROGETTO DI FATTIBILITA' TECNICO-ECONOMICA**

**QUADRUPPLICAMENTO CIAMPINO-CAPANNELLE E PRG CIAMPINO 2^ FASE LATO ROMA**

ELABORATI A CARATTERE GENERALE

IDROLOGIA E IDRAULICA  
SISTEMAZIONI IDRAULICHE  
Fosso Morena - Tiranti idraulici Tr=200 anni - Stato di fatto tav.2/2

SCALA: 1:1000

COMMESSA	LOTTO	FASE	ENTE	TIPO DOC.	OPERA/DISCIPLINA	PROGR.	REV.
NR45	00	R	29	P7	100002	002	A

Rev.	Descrizione	Redatto	Data	Verificato	Data	Approvato	Data	Autorizzato	Data
A	Emissione esecutiva	Carla Inghisi	Feb 2021	F. L. Inghisi	Feb 2021	F. L. Inghisi	Feb 2021	F. L. Inghisi	Feb 2021

File: m4500-29r1x002002a.dwg