


Planimetria idraulica IN03 - Fosse Morena - Ante operam
scala 1:500

LEGENDA

- ASSI FERROVIARI ESISTENTI
- ASSI FERROVIARI DI PROGETTO
- SEZIONI FOSSO DI MORENA
- - - ASSE FOSSO DI MORENA
- xx IDENTIFICATIVO SEZIONI MODELLAZIONE IDRAULICA
- VERSO SCORRIMENTO ACQUA
- AREA INTERESSATA DAL DEFLUSSO

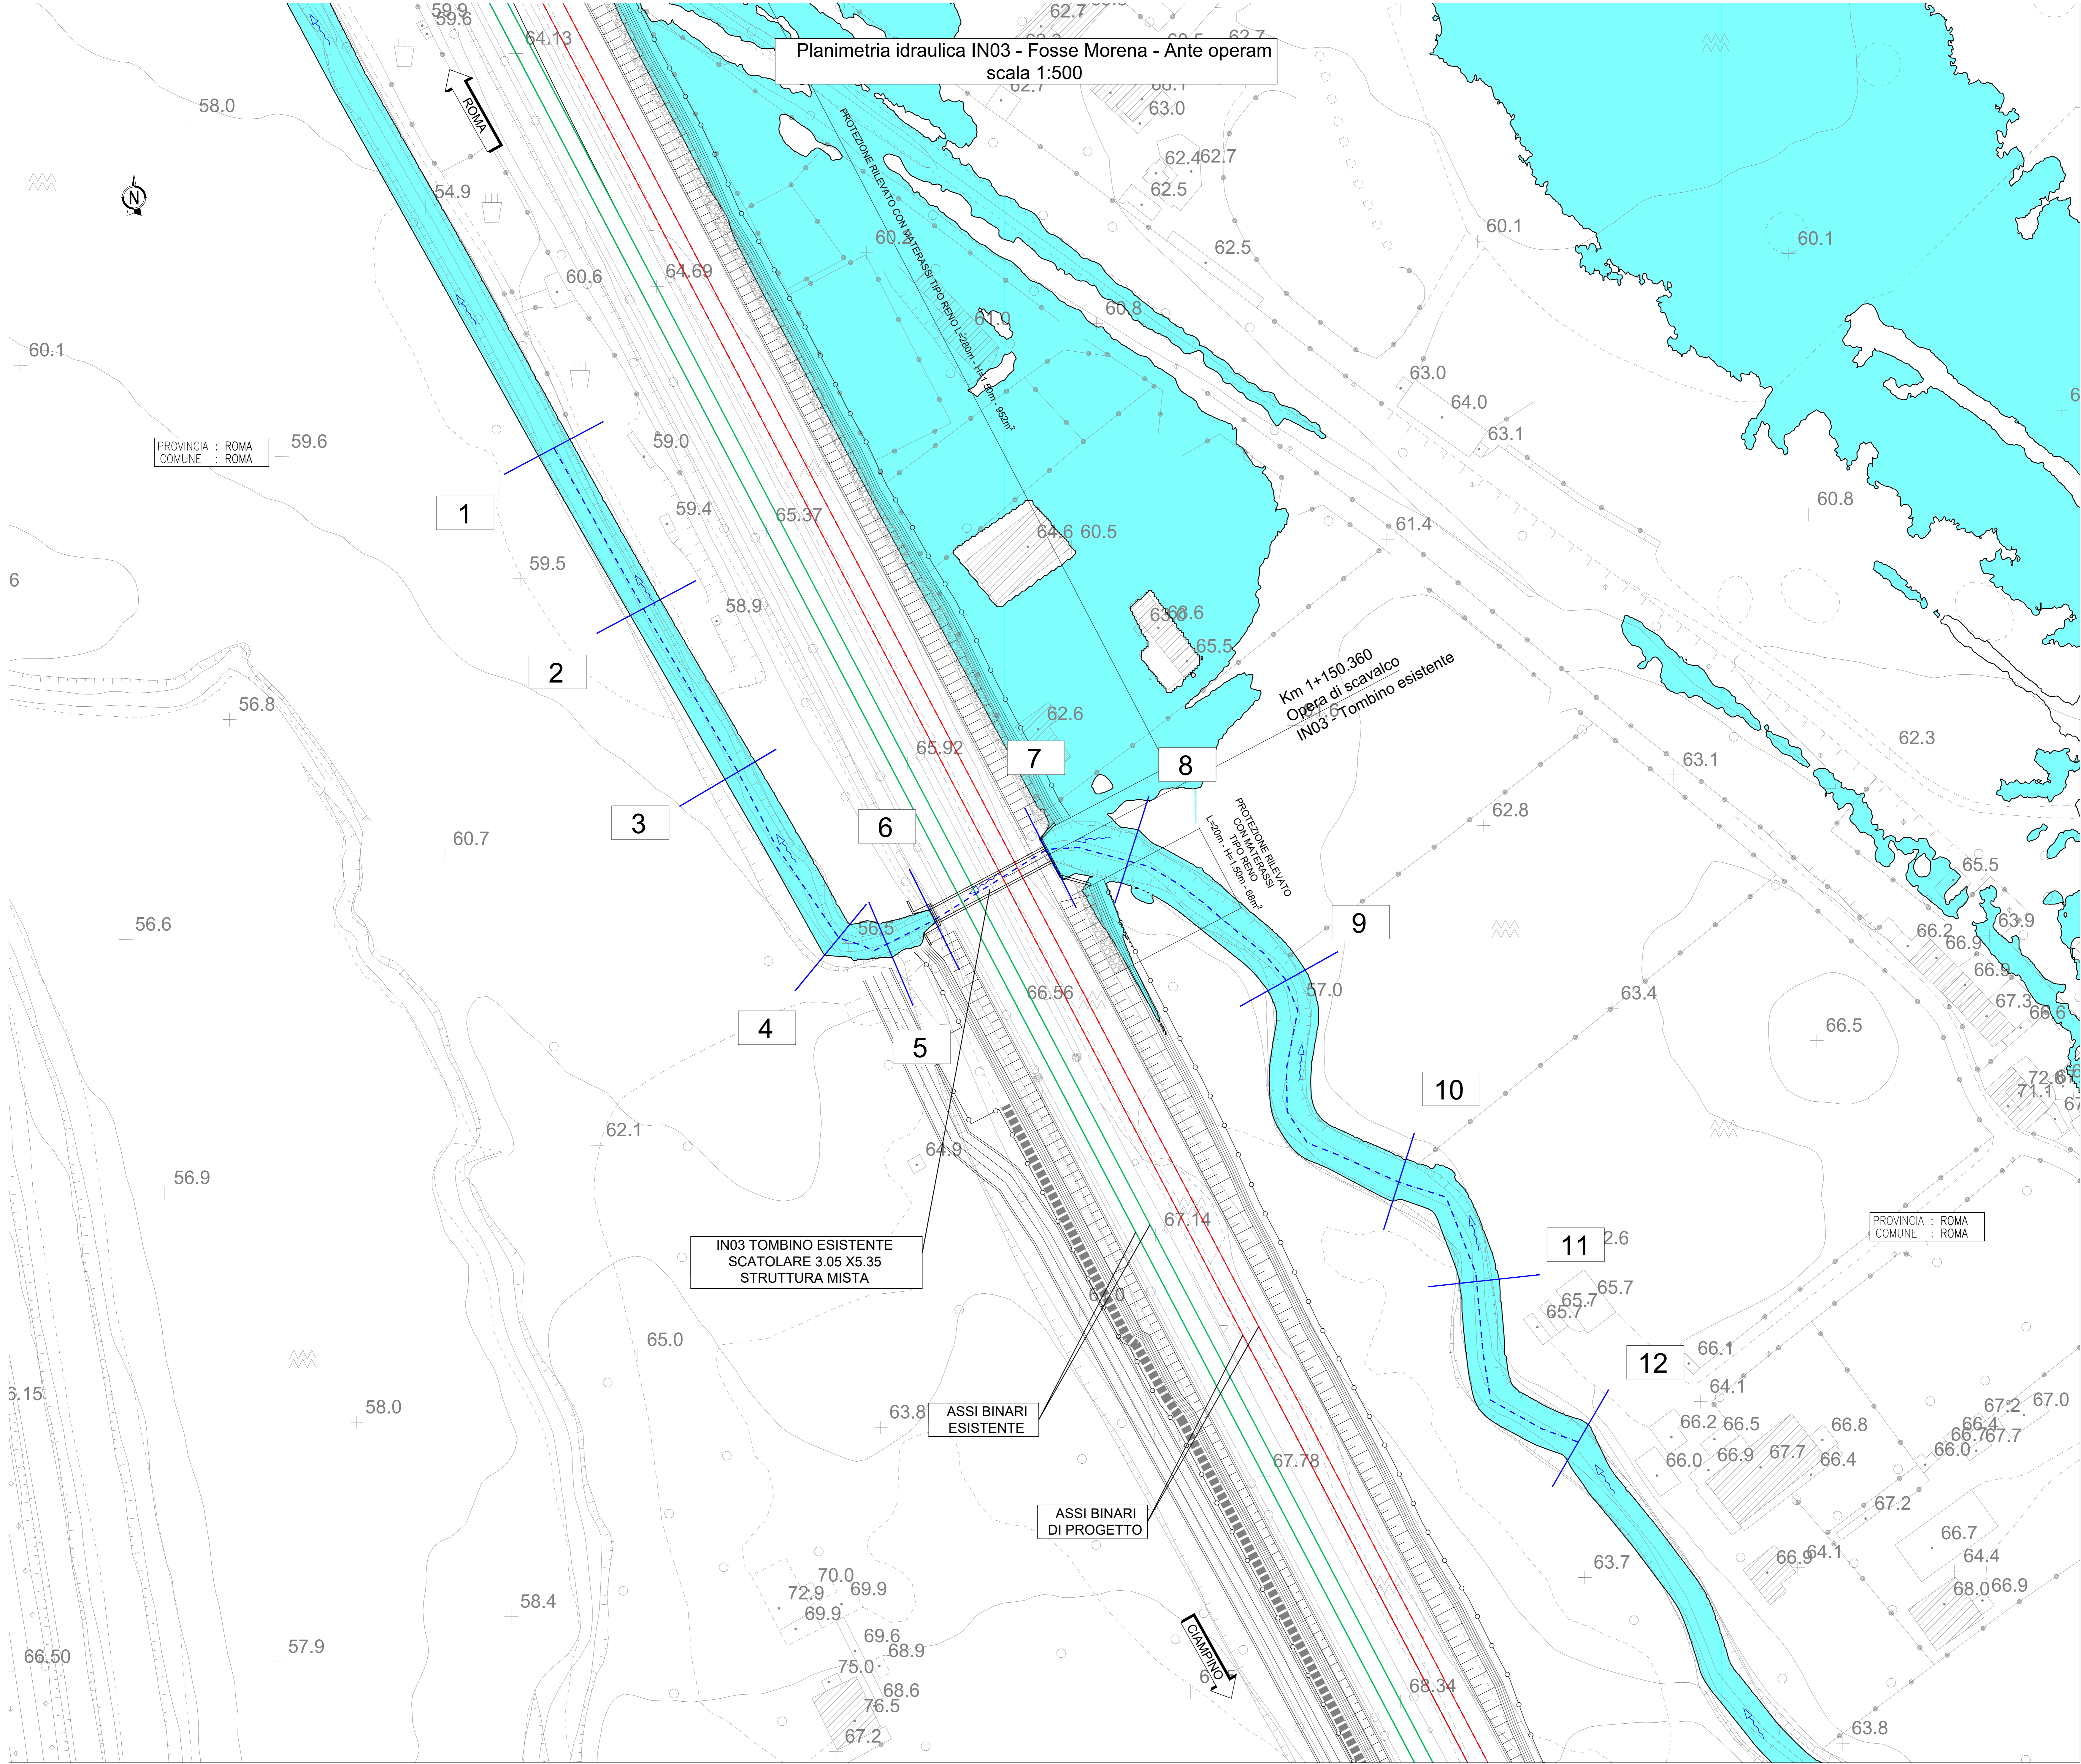

COMMITTENTE:  RFI
RETE FERROVIARIA ITALIANA
GRUPPO FERROVIE DELLO STATO ITALIANE

PROGETTAZIONE:  ITALFERR
GRUPPO FERROVIE DELLO STATO ITALIANE

CUP: J31H9000000011

U.O. INFRASTRUTTURE CENTRO

PROGETTO DI FATTIBILITA' TECNICO-ECONOMICA

QUADRUPPLICAMENTO CIAMPINO-CAPANNELLE E PRG CIAMPINO 2^a FASE LATO ROMA

ELABORATI A CARATTERE GENERALE

IDROLOGIA E IDRAULICA
SISTEMAZIONI IDRAULICHE
Planimetria idraulica IN03 - Fosso Morena - Post operam

SCALA: 1:500

COMMESSA	LOTTO	FASE	ENTE	TIPO DOC.	OPERA/DISCIPLINA	PROGR.	REV.
NR45	00	R	29	P8	100002	002	A

Rev.	Descrizione	Redatto	Data	Verificato	Data	Approvato	Data	Autorizzato	Data
A	Emissione esecutiva	Carla Inghisi	Feb 2021	[Signature]	Feb 2021	[Signature]	Feb 2021	[Signature]	Feb 2021

File: m4500-29818002002a.dwg