



LEGENDA

- LIVELLO ENERGETICO ANTE OPERAM TR 200
- LIVELLO IDRICO ANTE OPERAM TR 200


Sezione 12

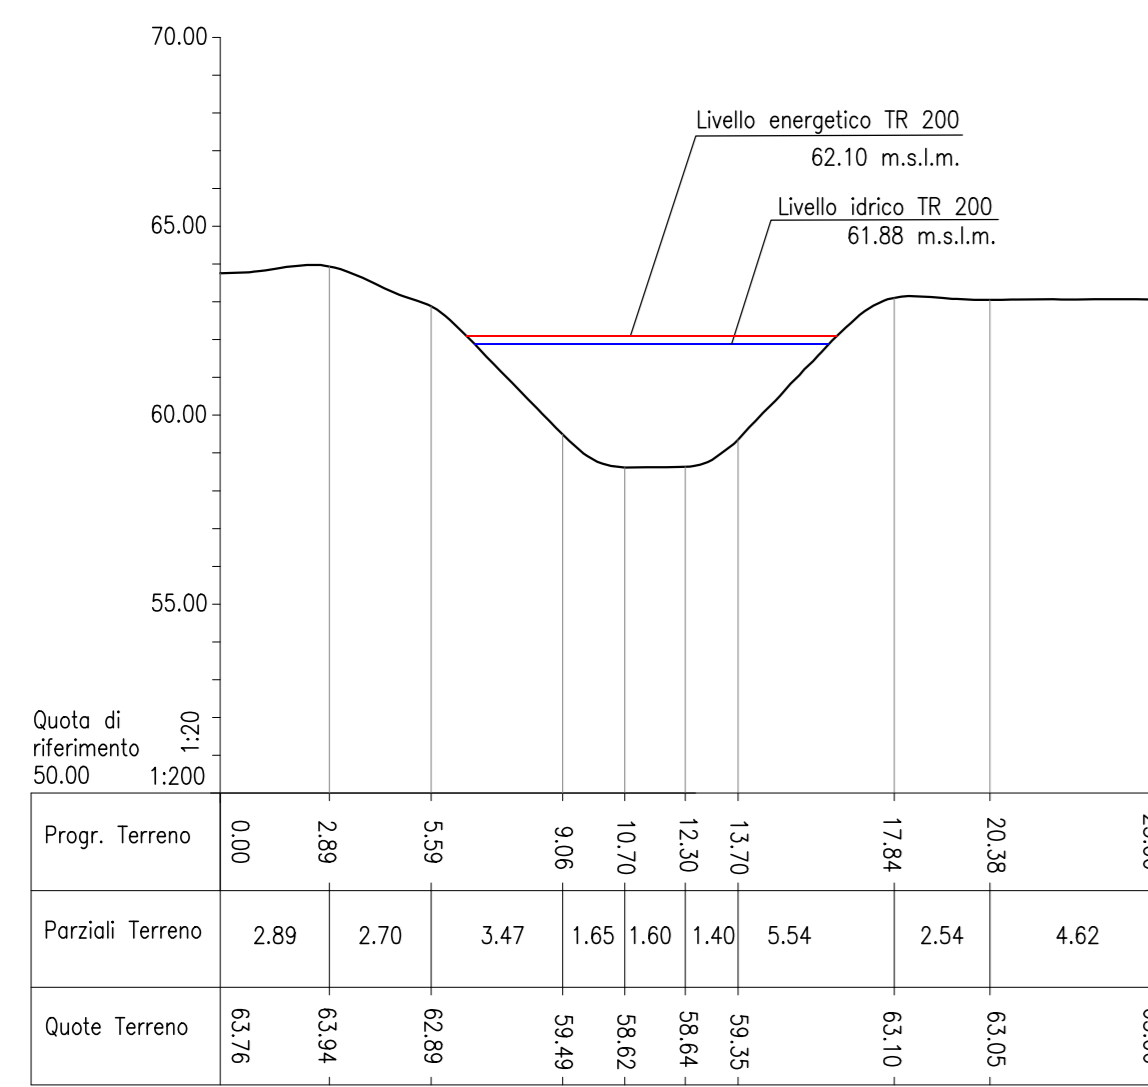


Sezione 11

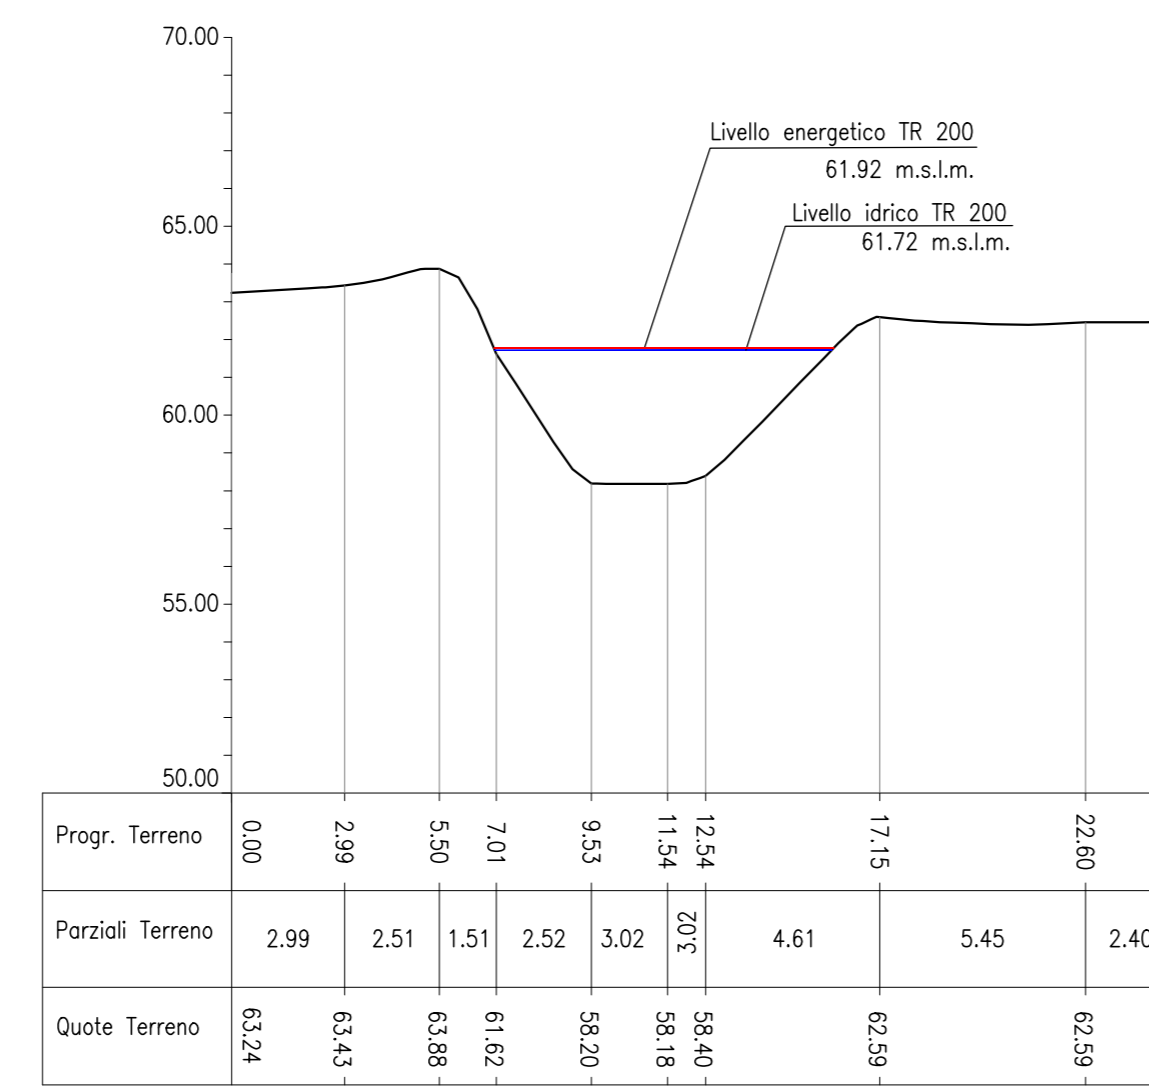


Sezione 10

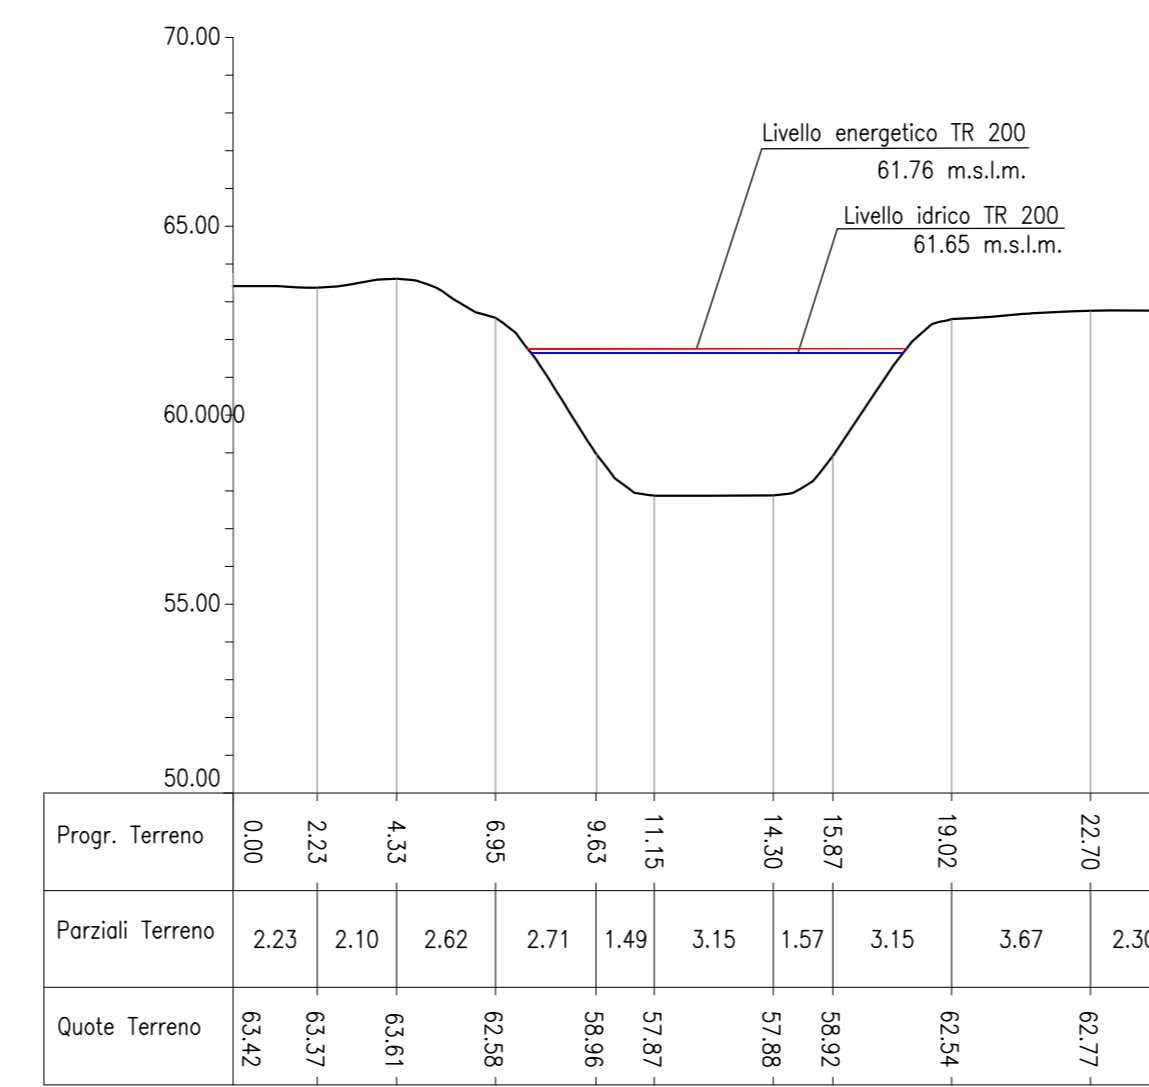


Sezione 9

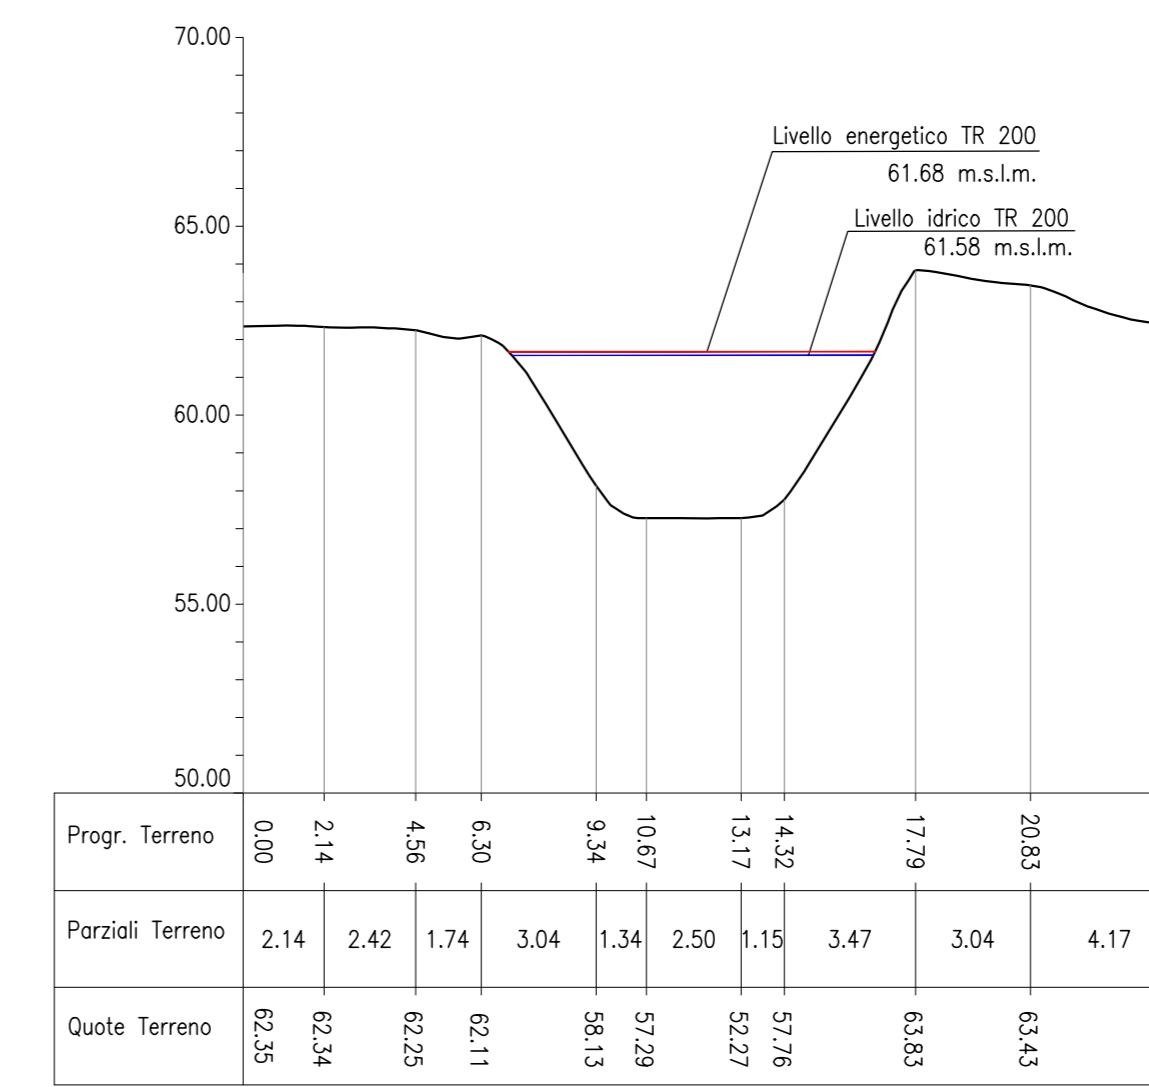


Sezione 8

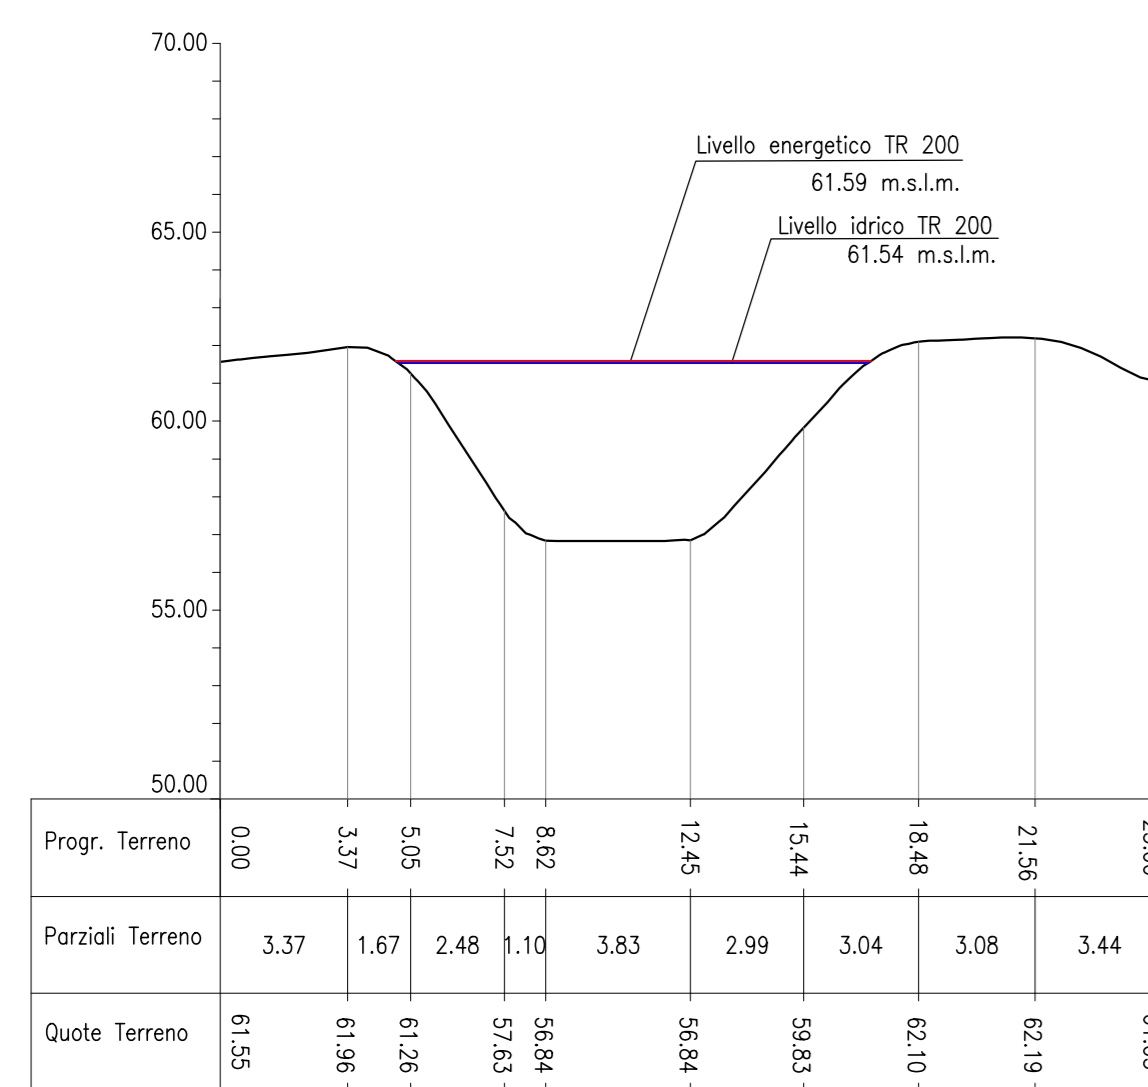


Sezione 7

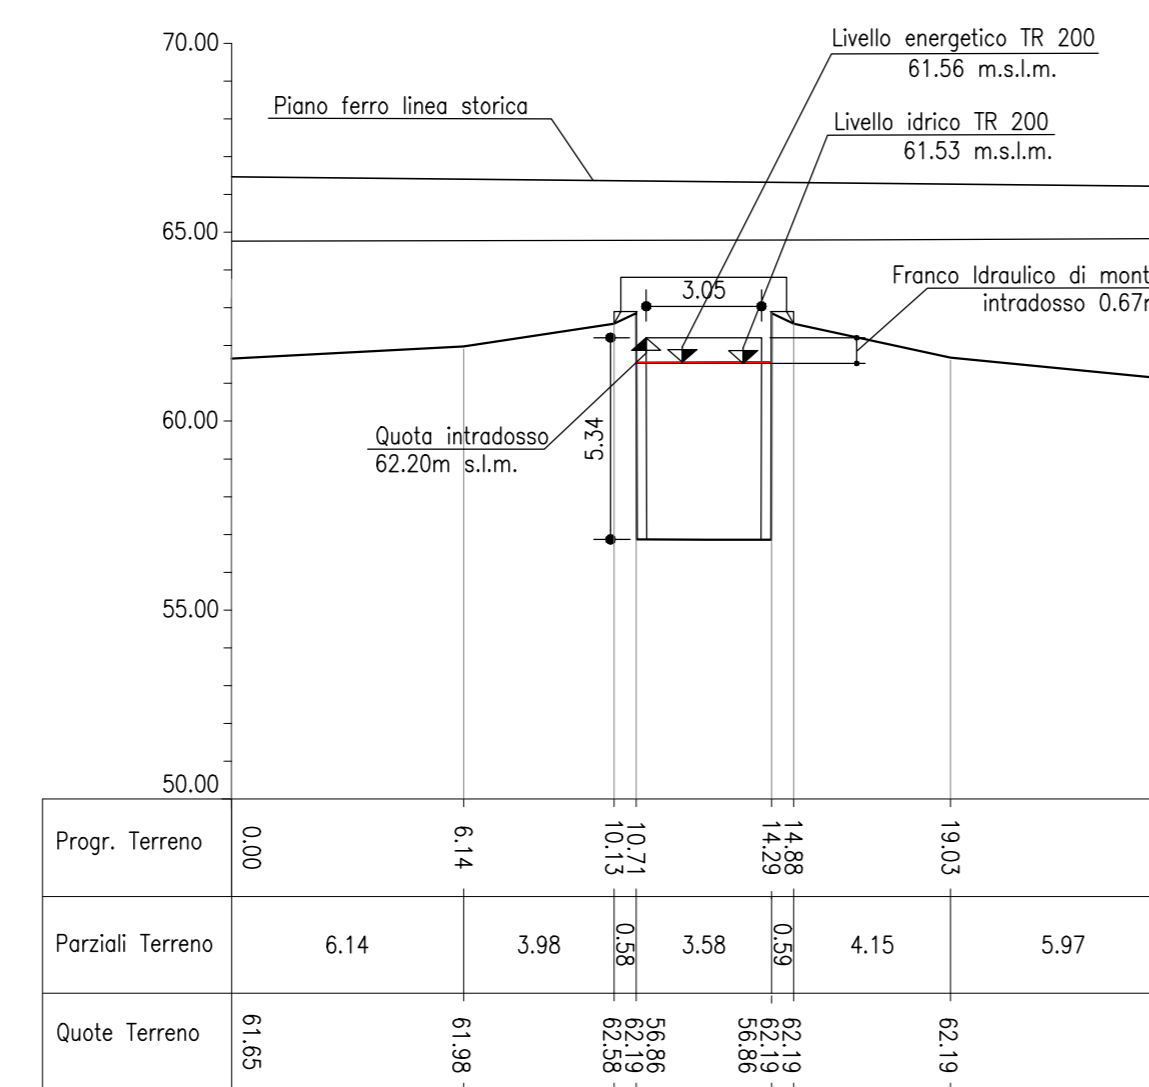


Sezione 6

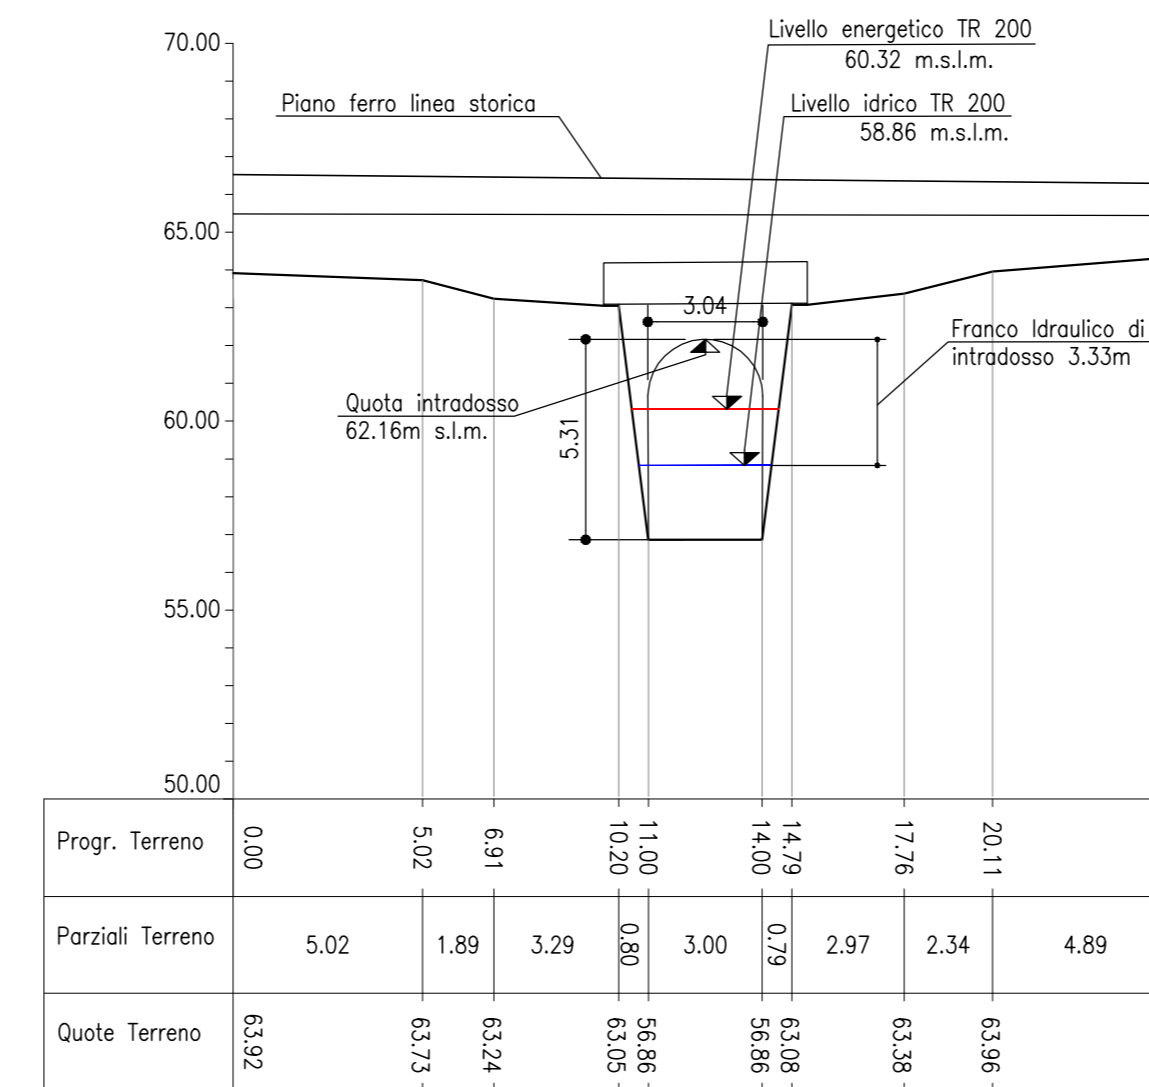


Sezione 5

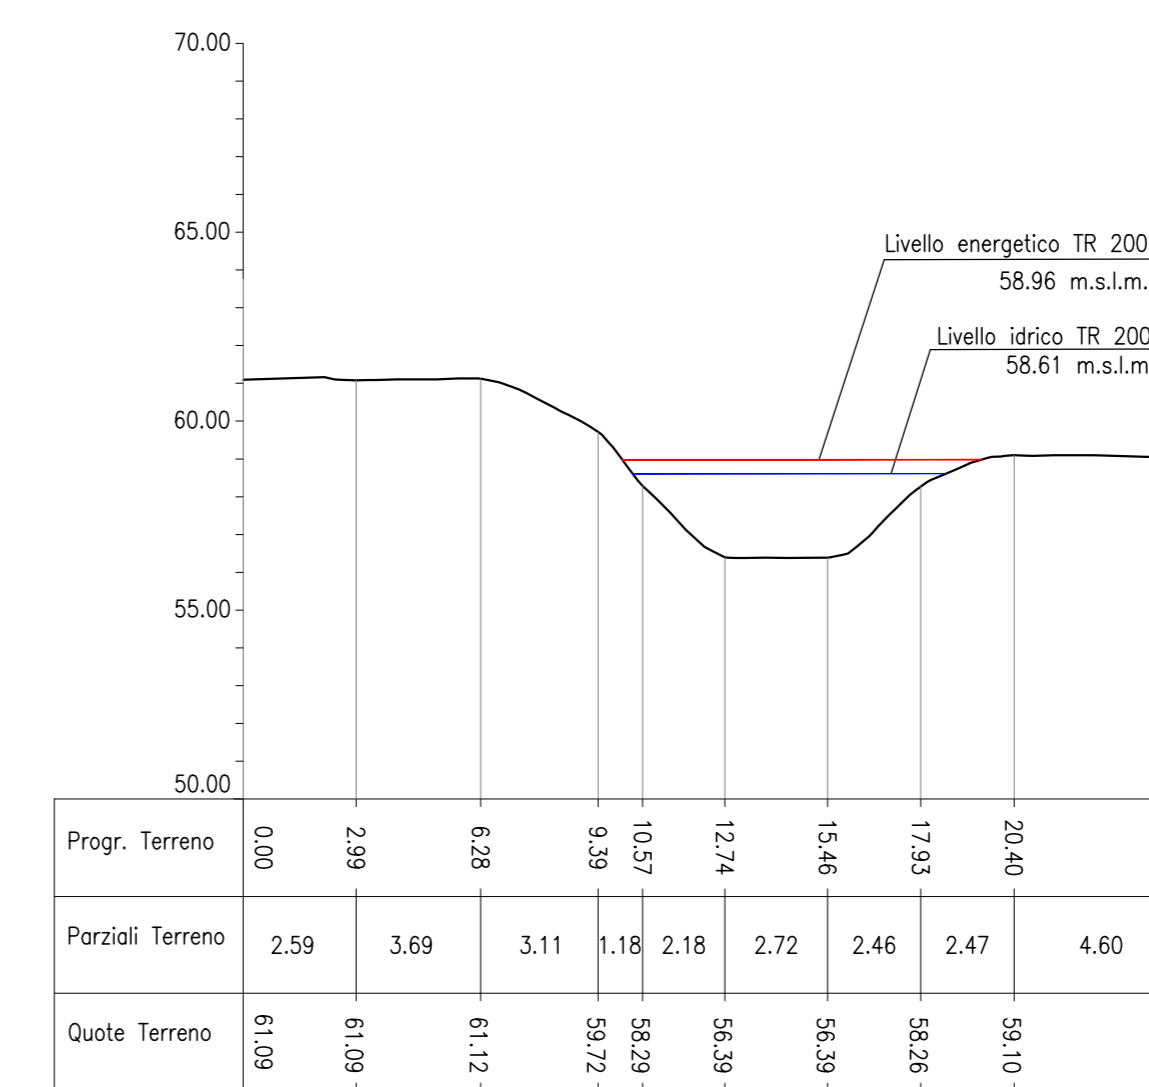


Sezione 4

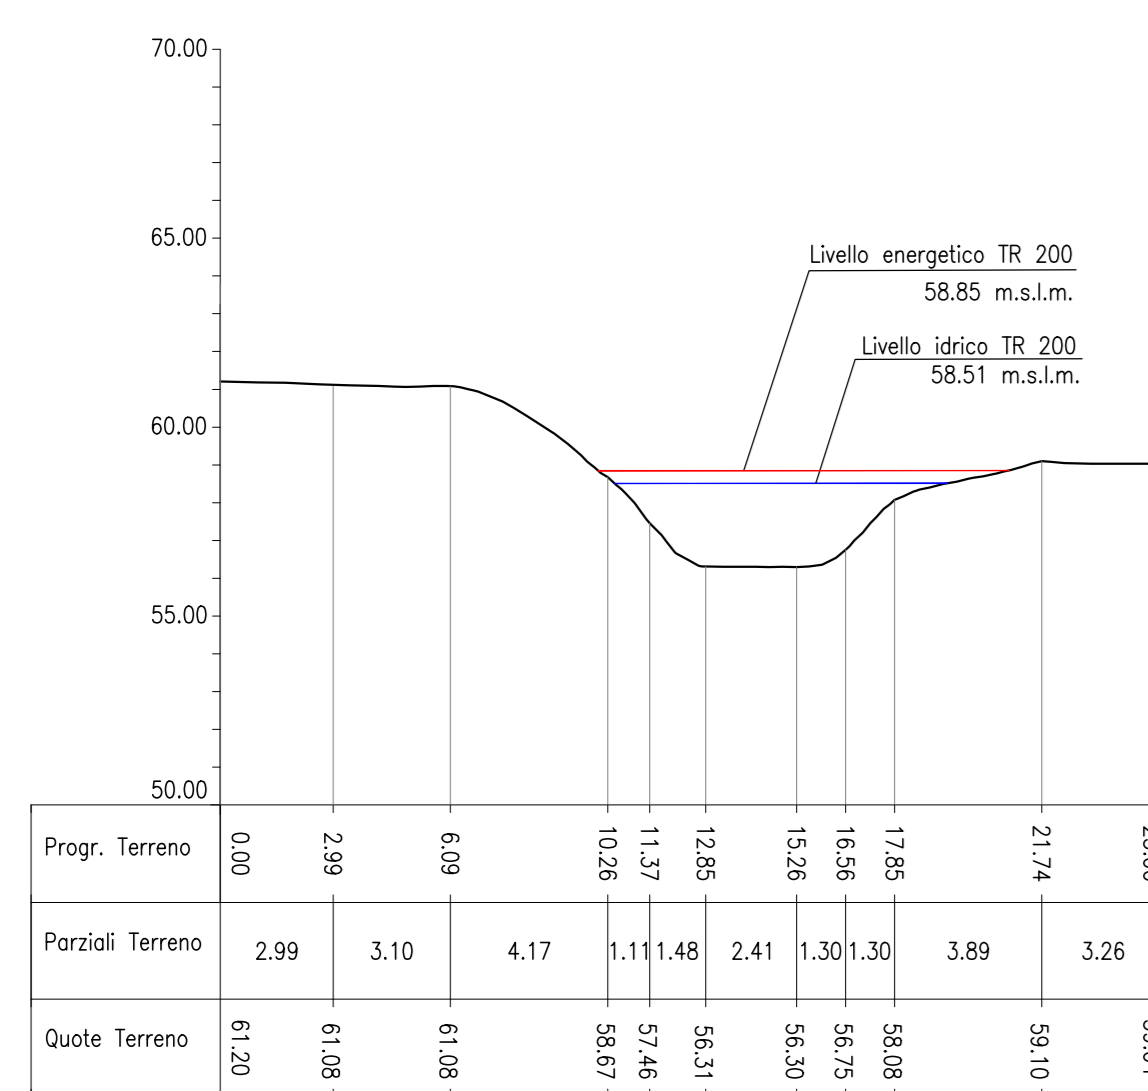


Sezione 3

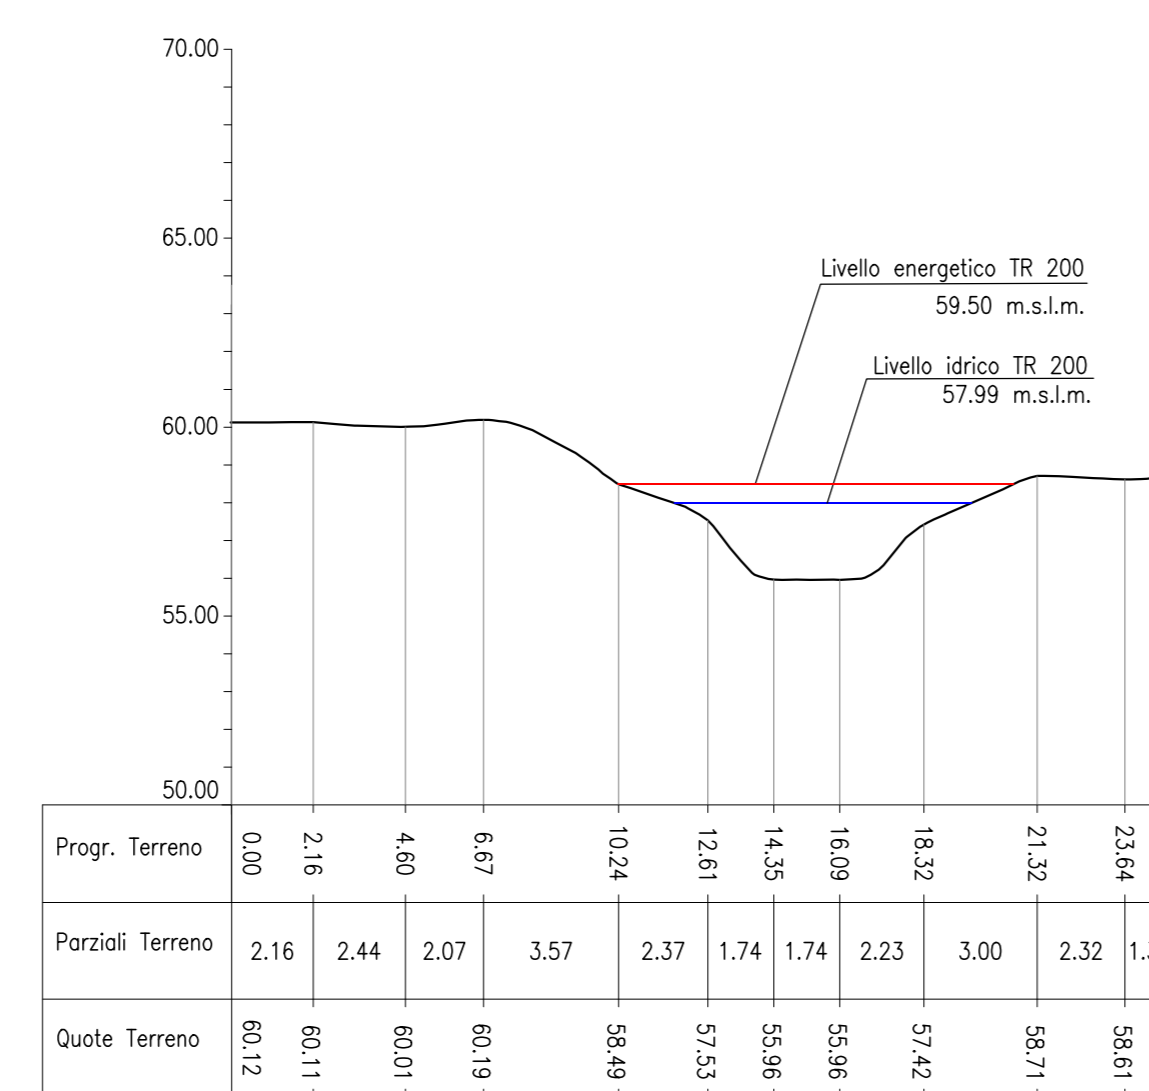

Sezione 2

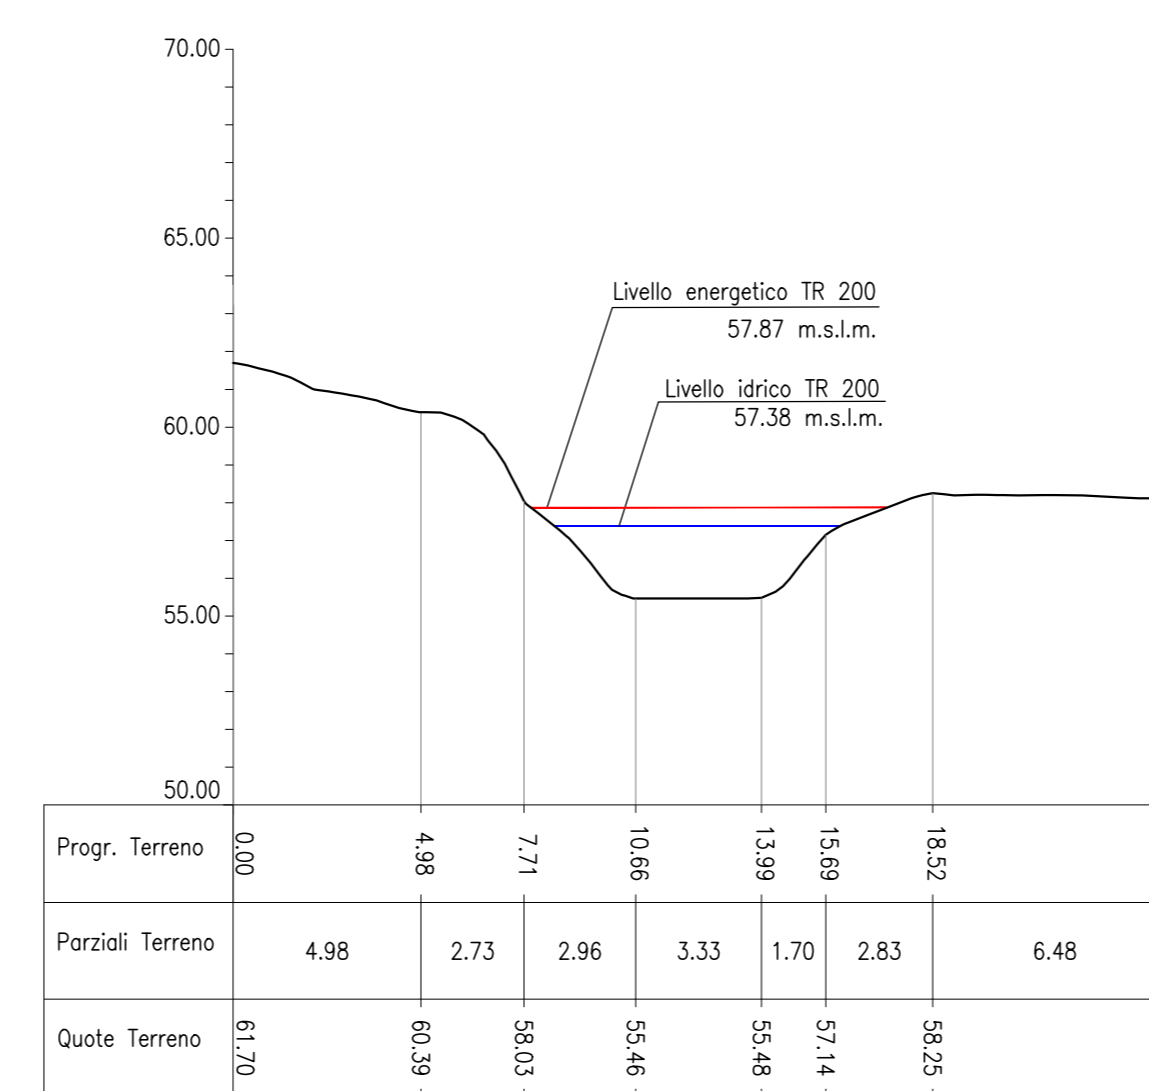

Sezione 1

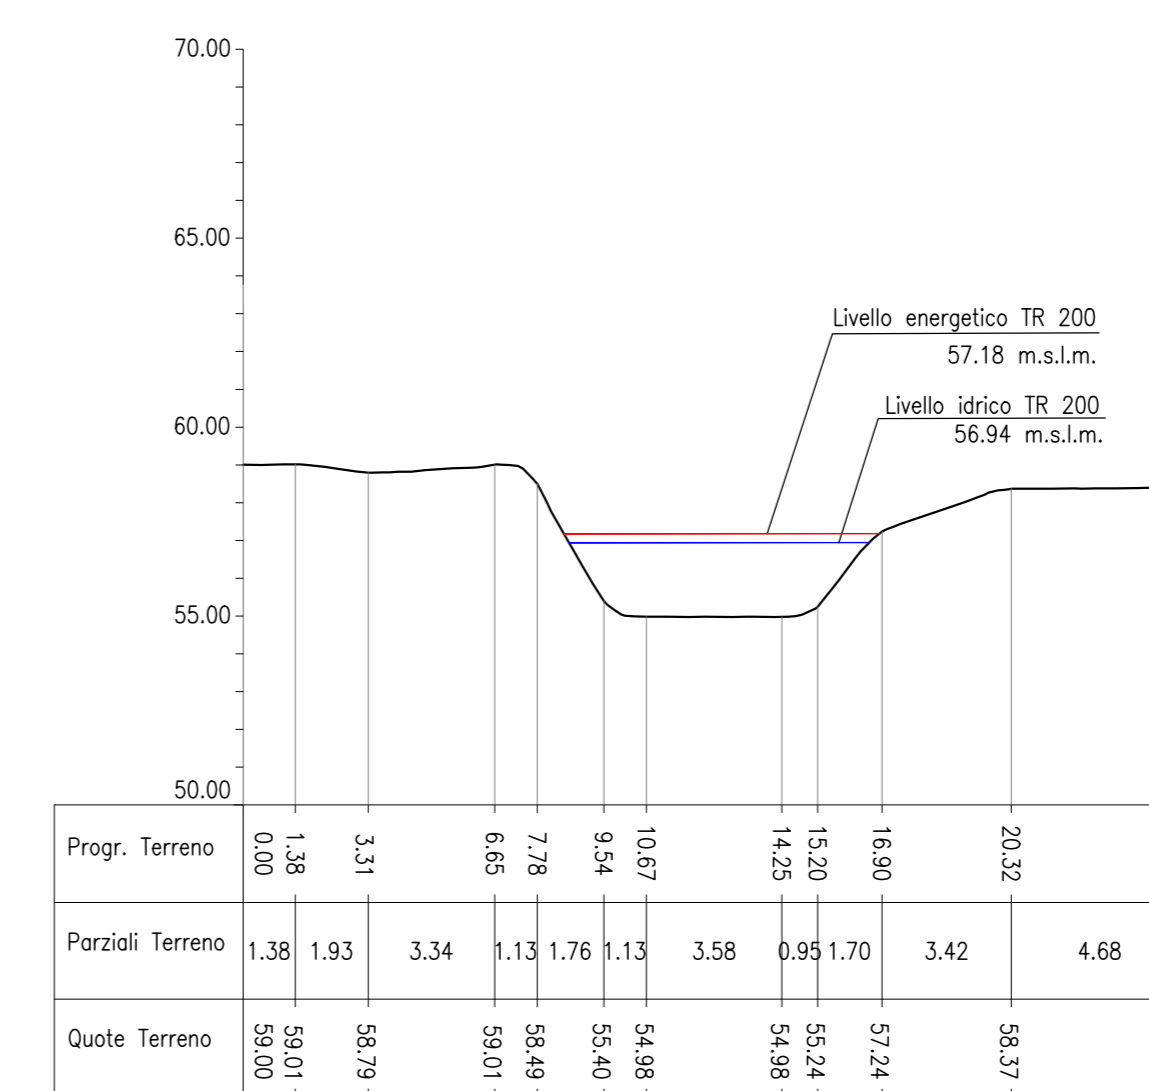

COMMITTENTE: **RFI**
RETE FERROVIARIA ITALIANA
GRUPPO FERROVIE DELLO STATO ITALIANE

PROGETTAZIONE: **ITALFER**
GRUPPO FERROVIE DELLO STATO ITALIANE

CUP: J11H9600000011

U.O. INFRASTRUTTURE CENTRO
PROGETTO DI FATTIBILITA' TECNICO-ECONOMICA
QUADRUPPLICAMENTO CIAMPINO-CAPANELLE E PRG CIAMPINO 2^
FASE LATO ROMA
ELABORATI A CARATTERE GENERALE

IDROLOGIA E IDRAULICA
SISTEMAZIONI IDRAULICHE
Sezioni idrauliche IN03 - Fosso Morena - Ante operam

SCALA: **1:200**

COMMESSA LOTTO FASE ENTE TIPO DOC. OPERA/DISCIPLINA PROGR. REV.

NR45 00 R 29 W9 10002 001 A

Rev.	Descrizione	Redatto	Data	Verificato	Data	Approvato	Data	Autorizzato	Data
A	Emissione esecutiva	Corra. Integra	Feb 2021	[Signature]	Feb 2021	[Signature]	Feb 2021	[Signature]	Feb 2021

File: m450029w90002001a.dwg