



LEGENDA

- LIVELLO ENERGETICO POST OPERAM TR 200
- LIVELLO IDRICO POST OPERAM TR 200


Sezione 12

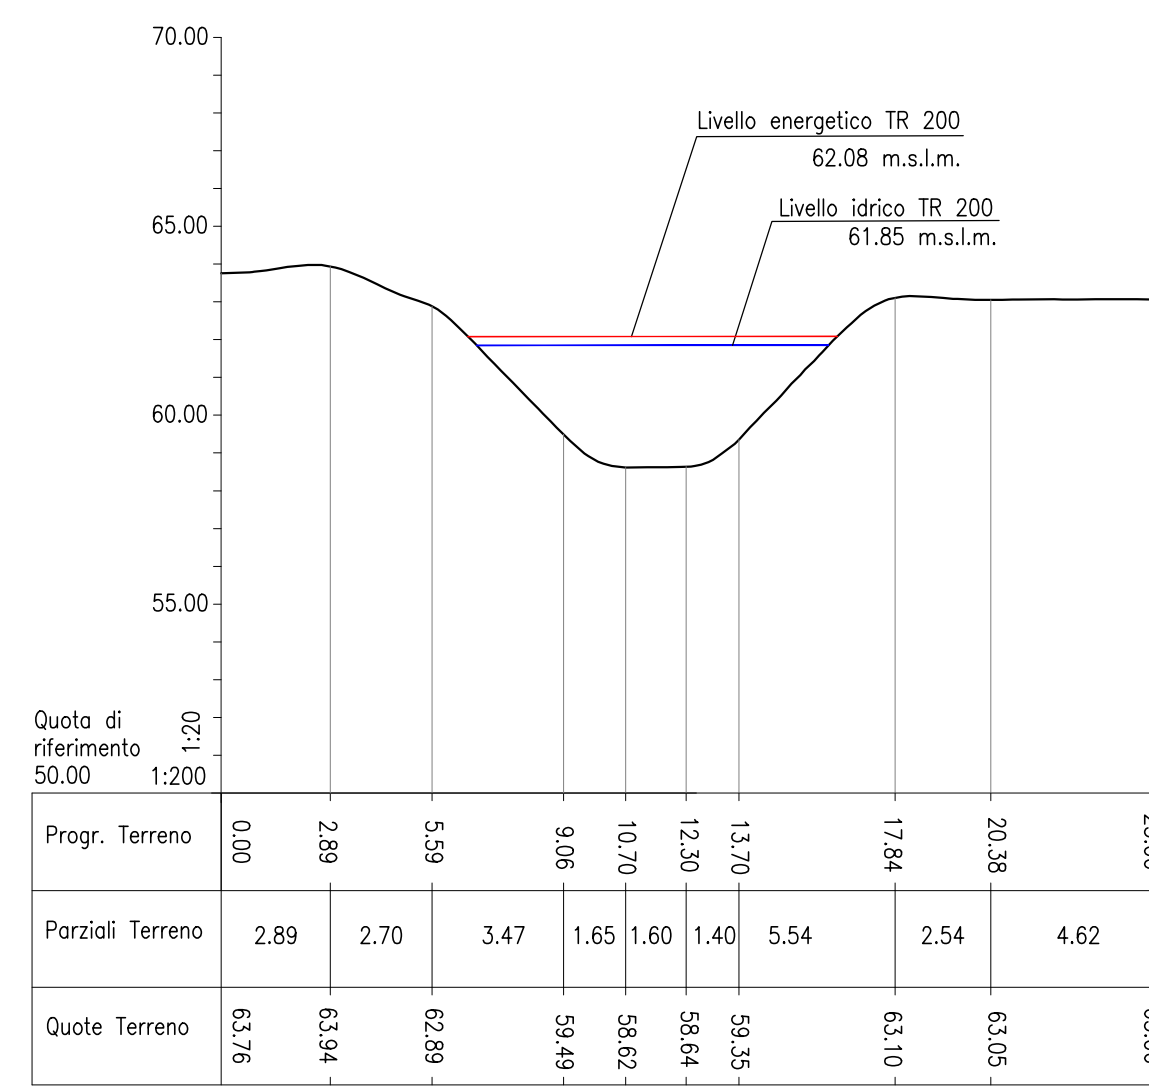


Sezione 11

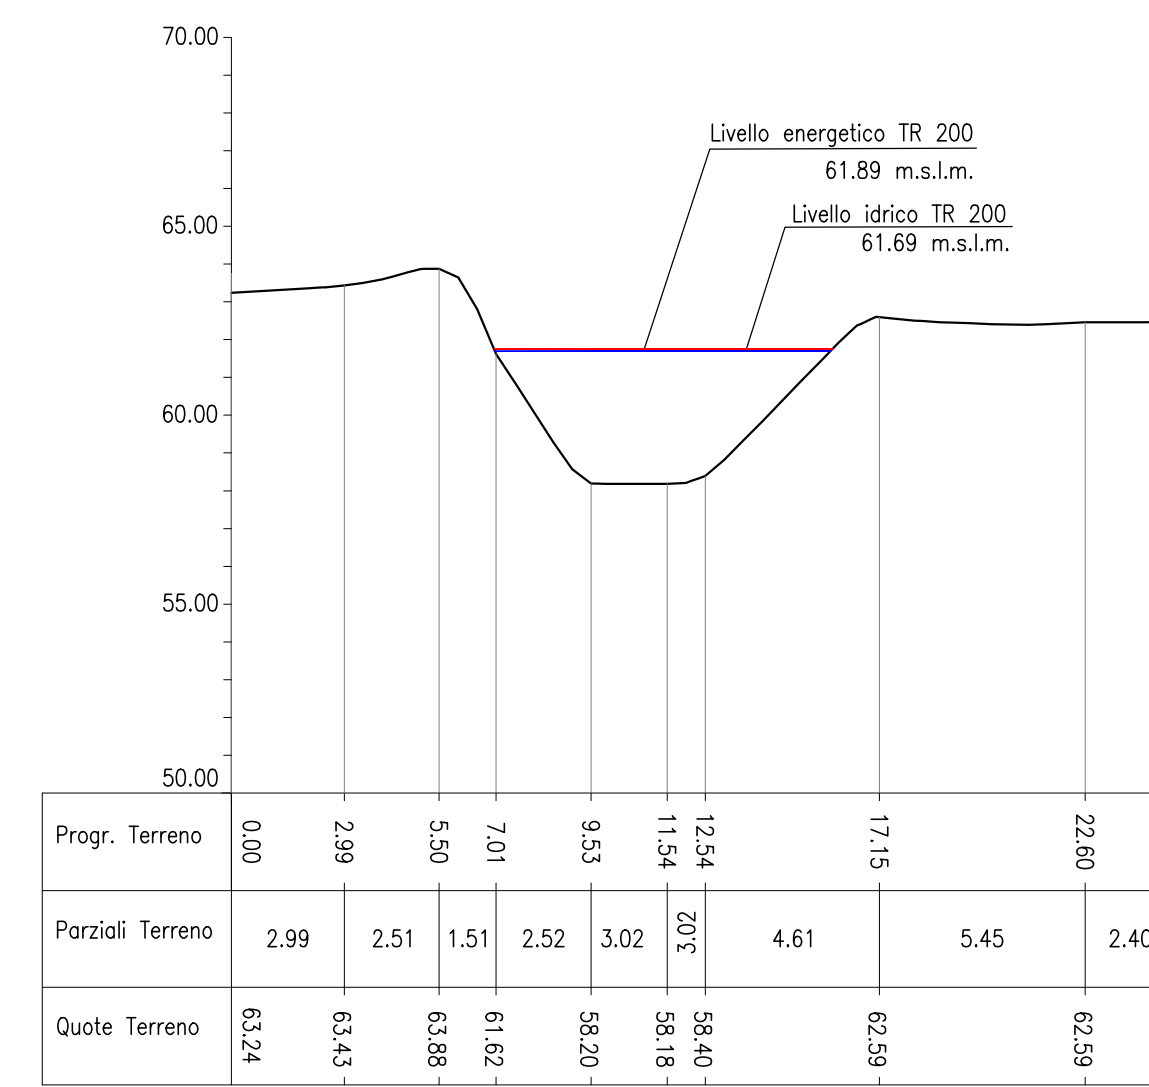


Sezione 10

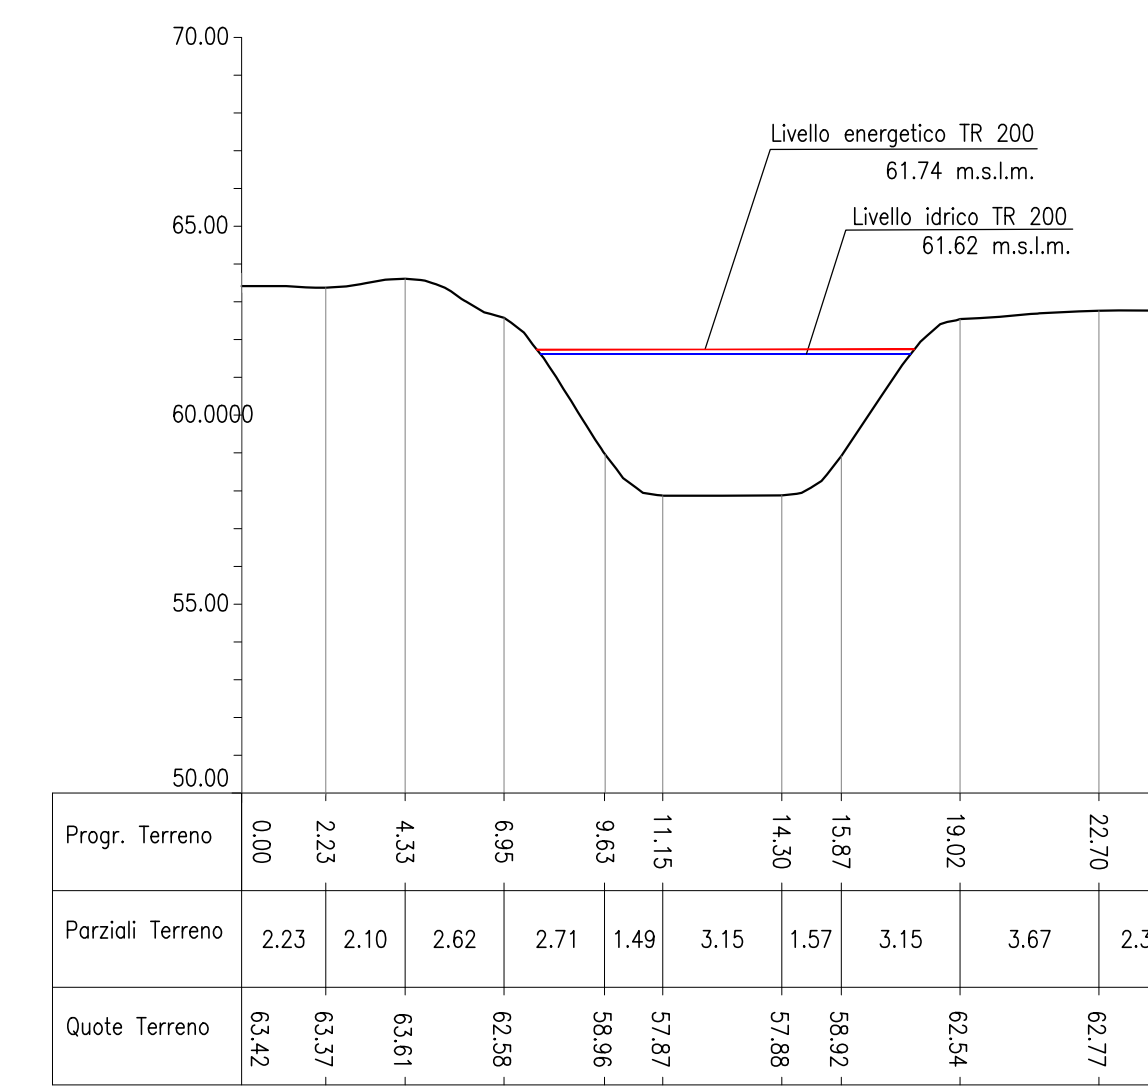


Sezione 9

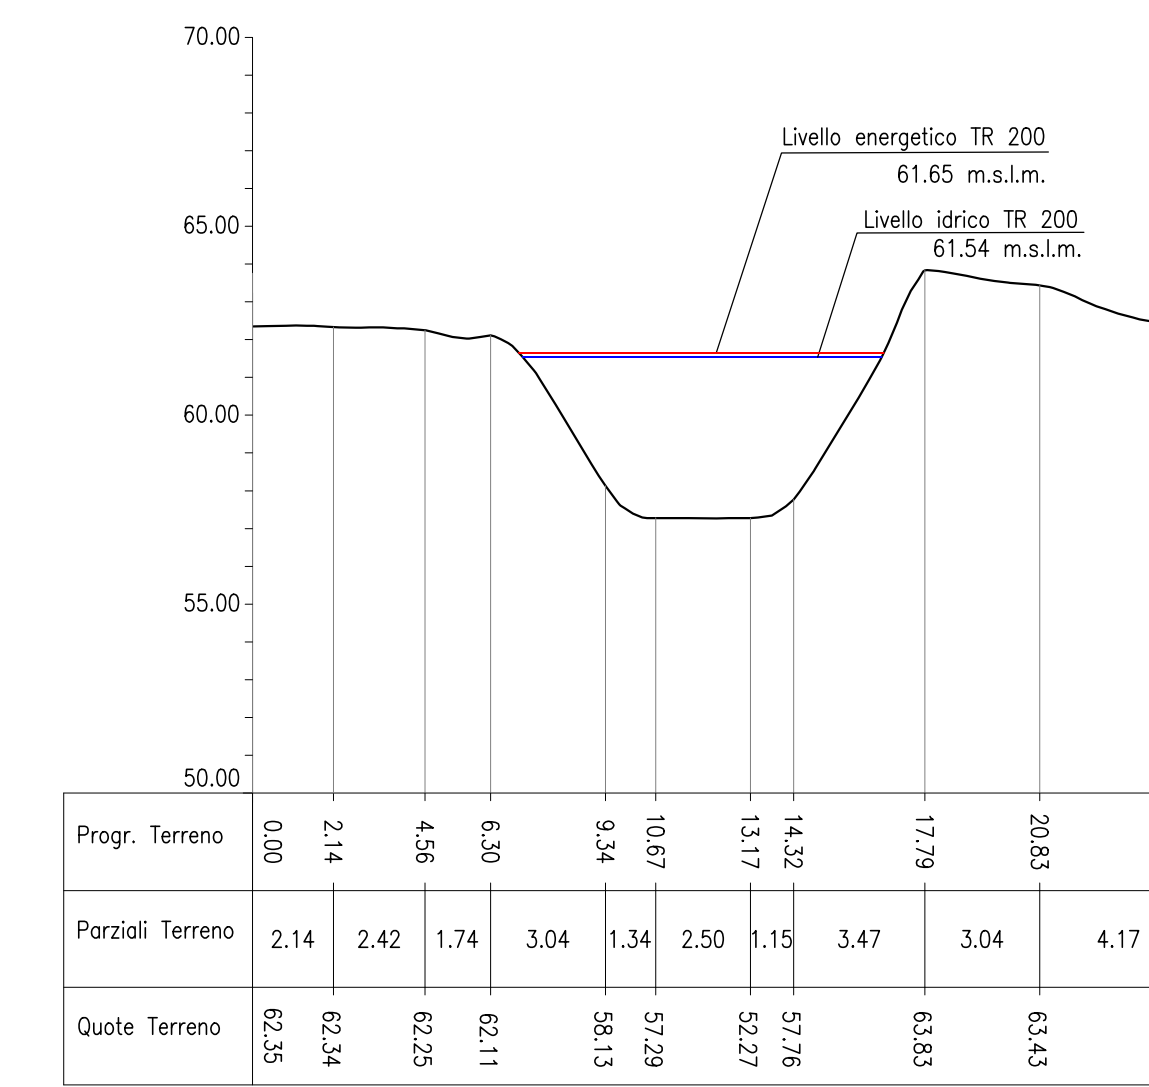


Sezione 8

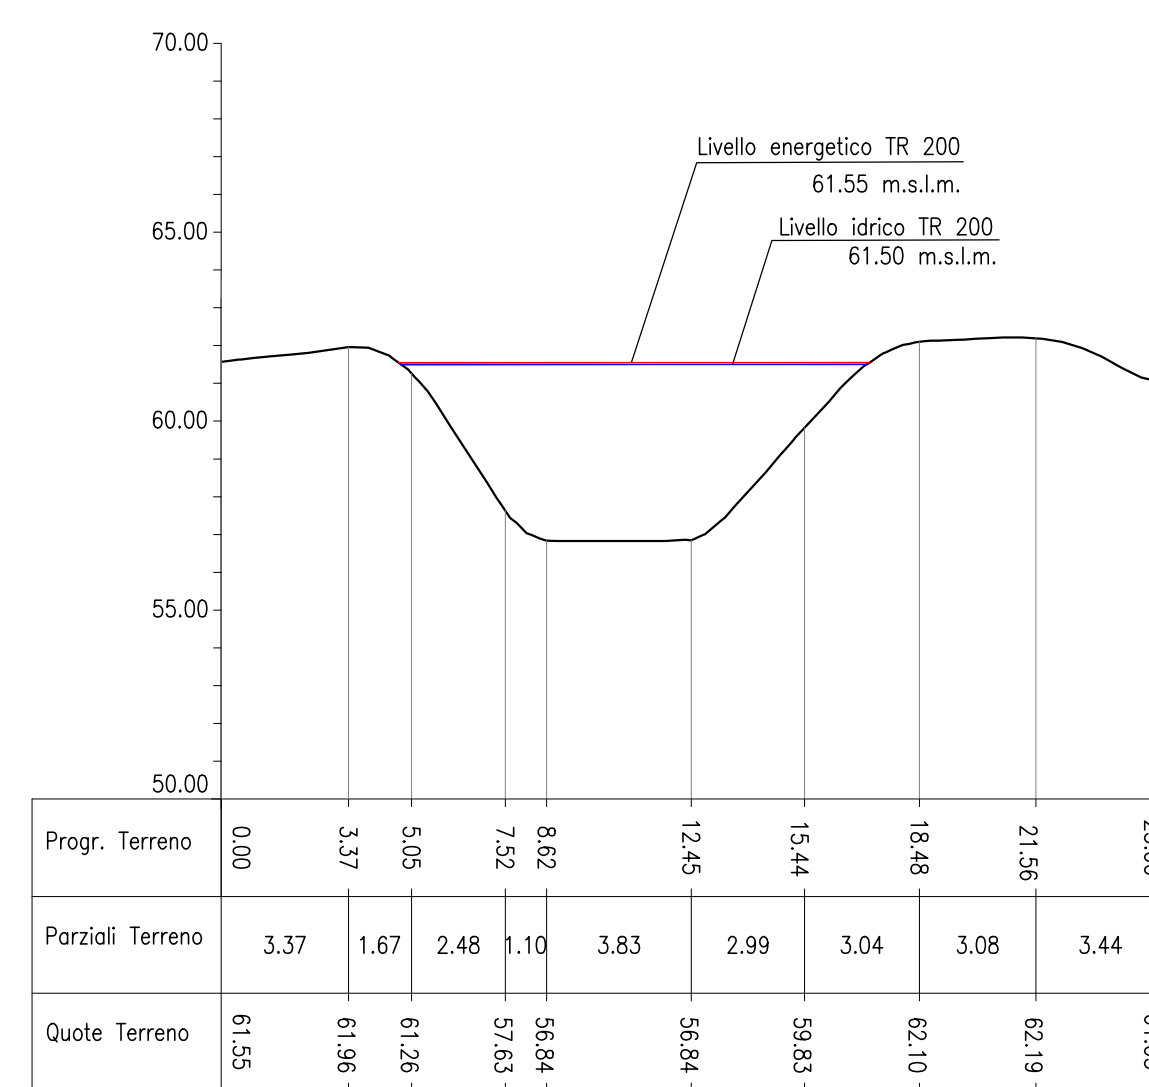


Sezione 7

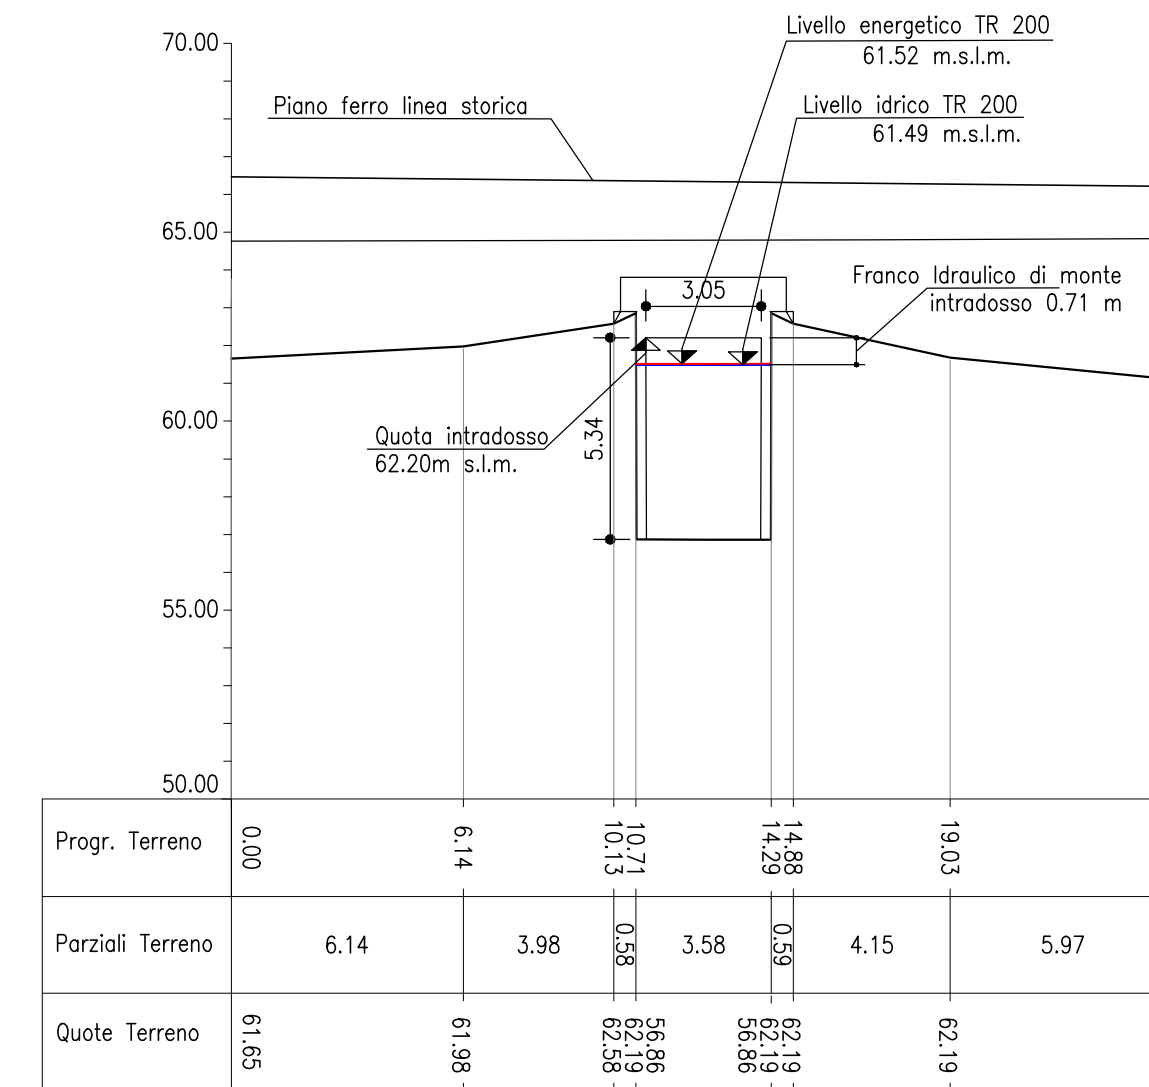


Sezione 6

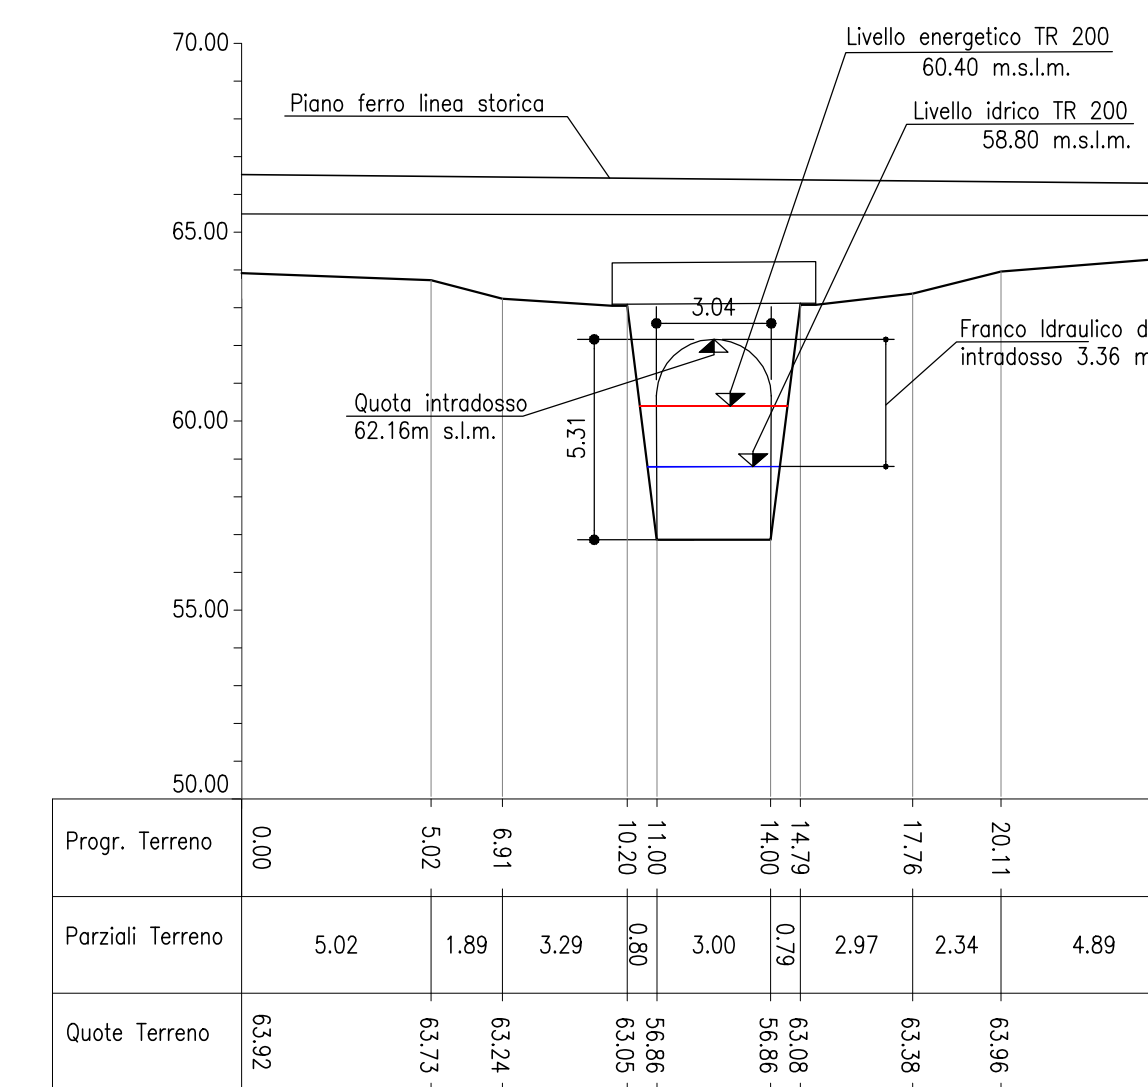


Sezione 5

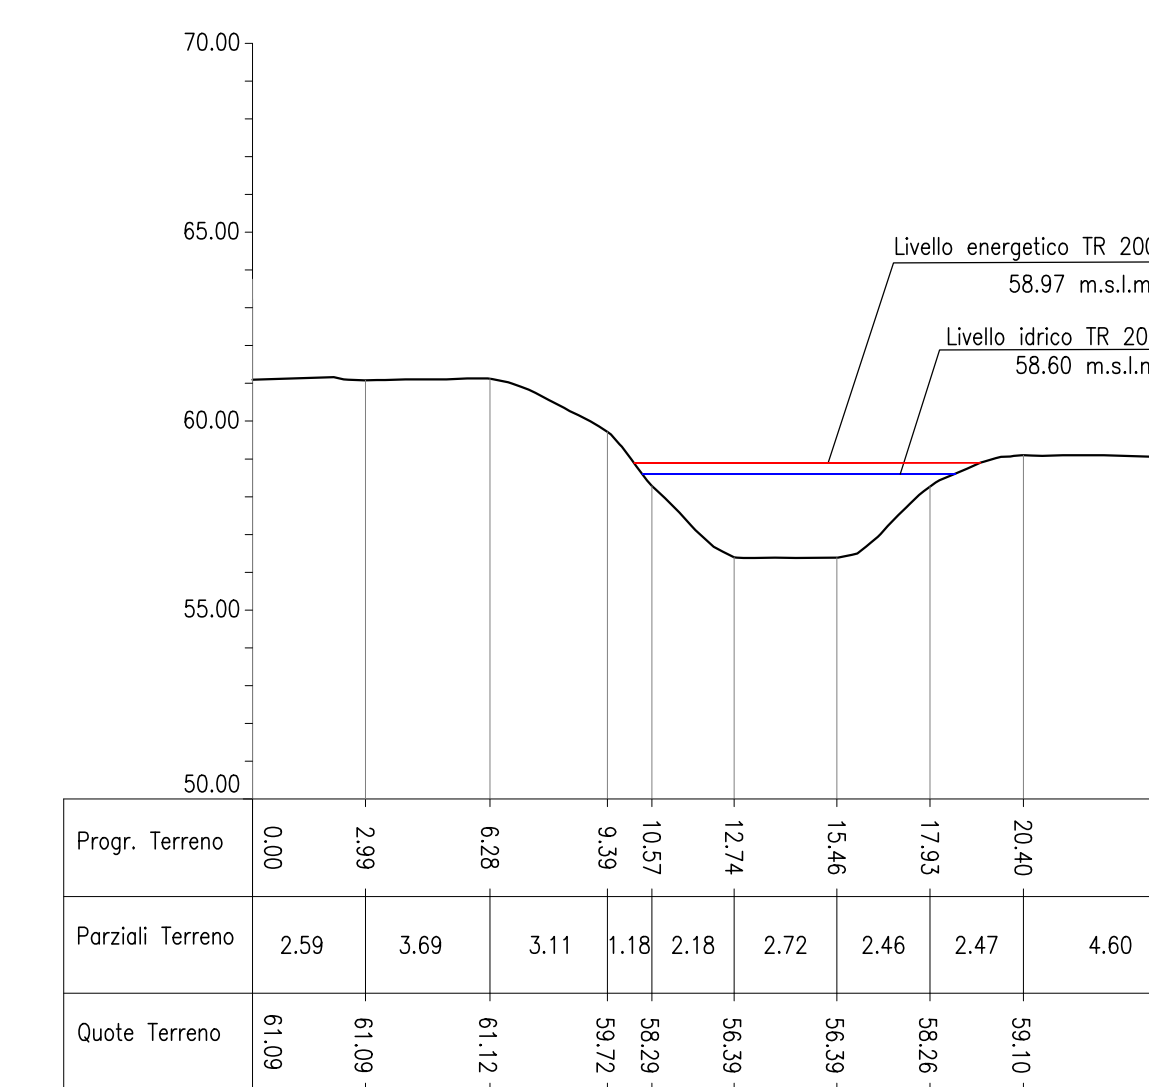


Sezione 4

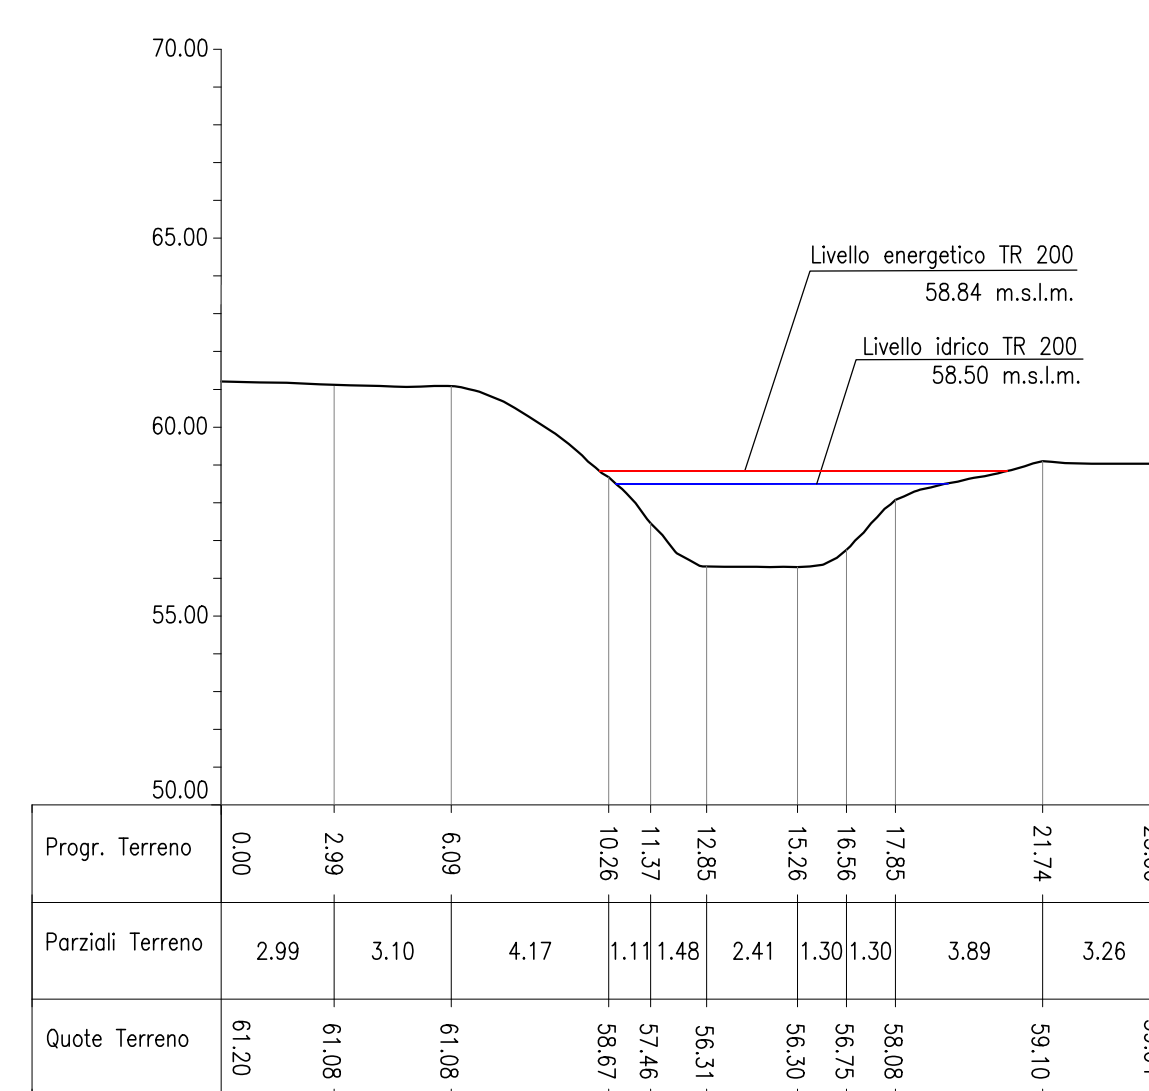


Sezione 3

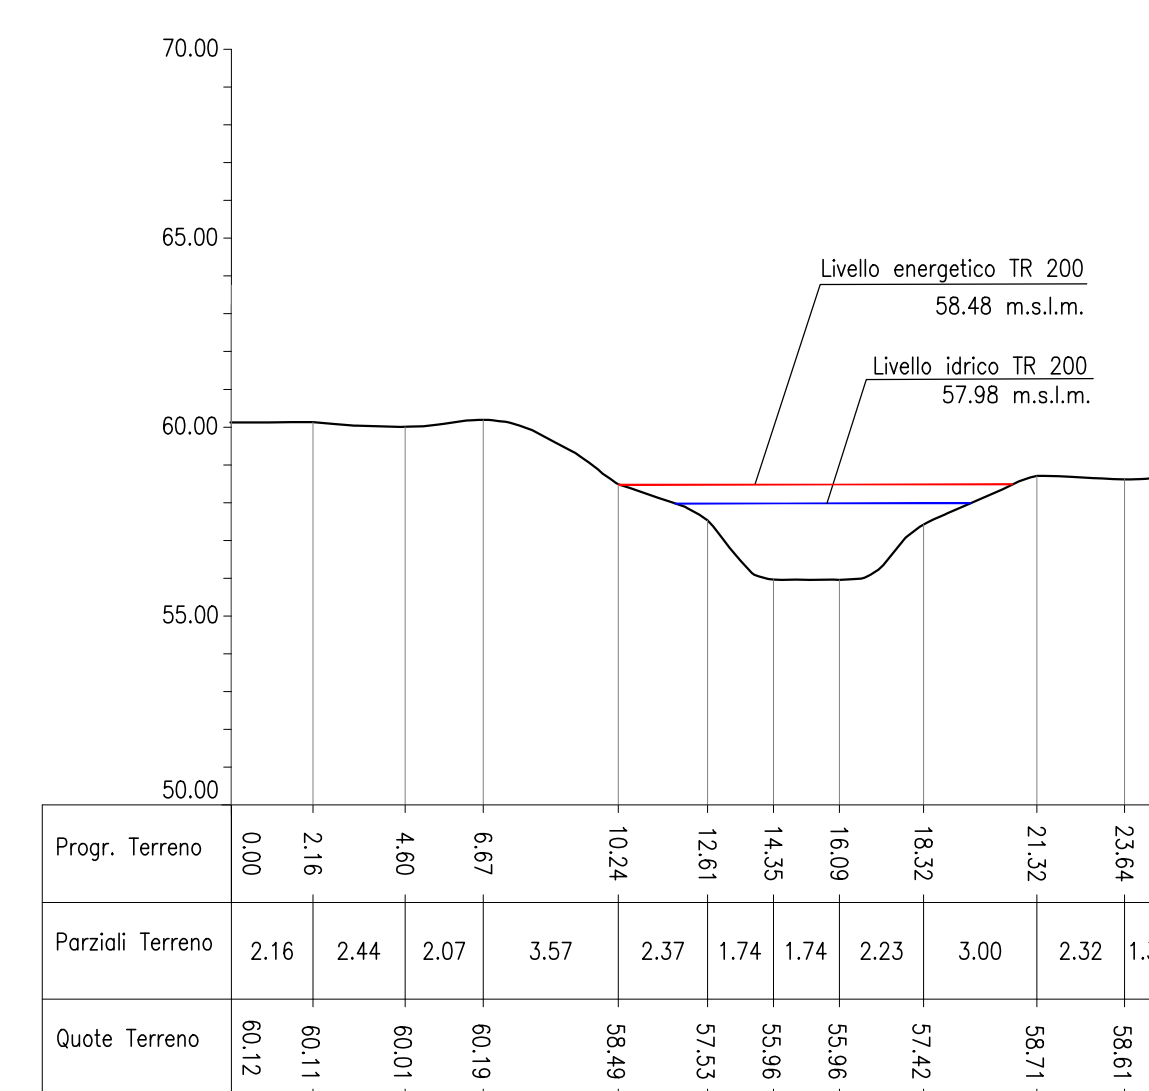

Sezione 2

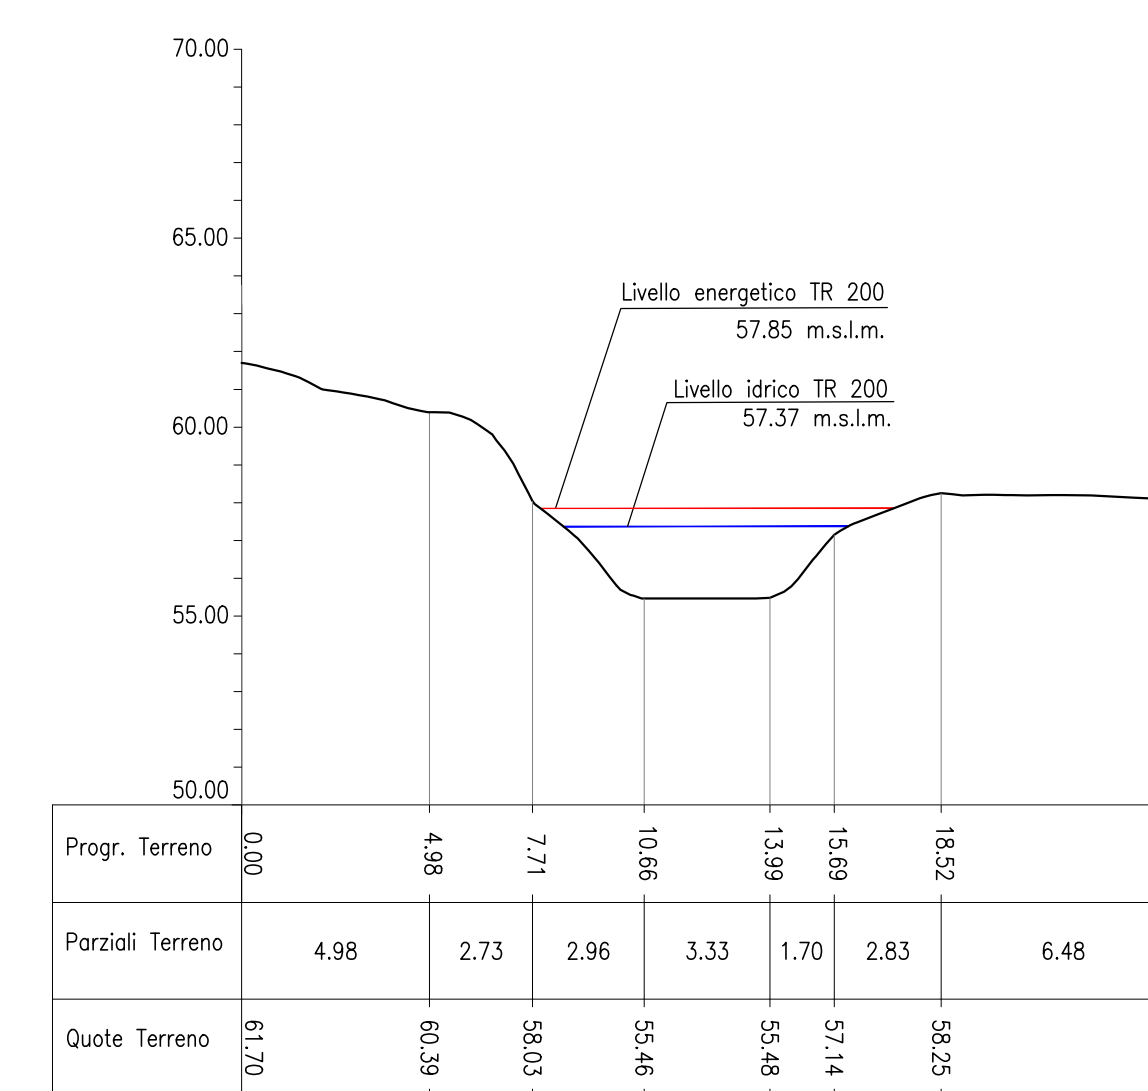

Sezione 1

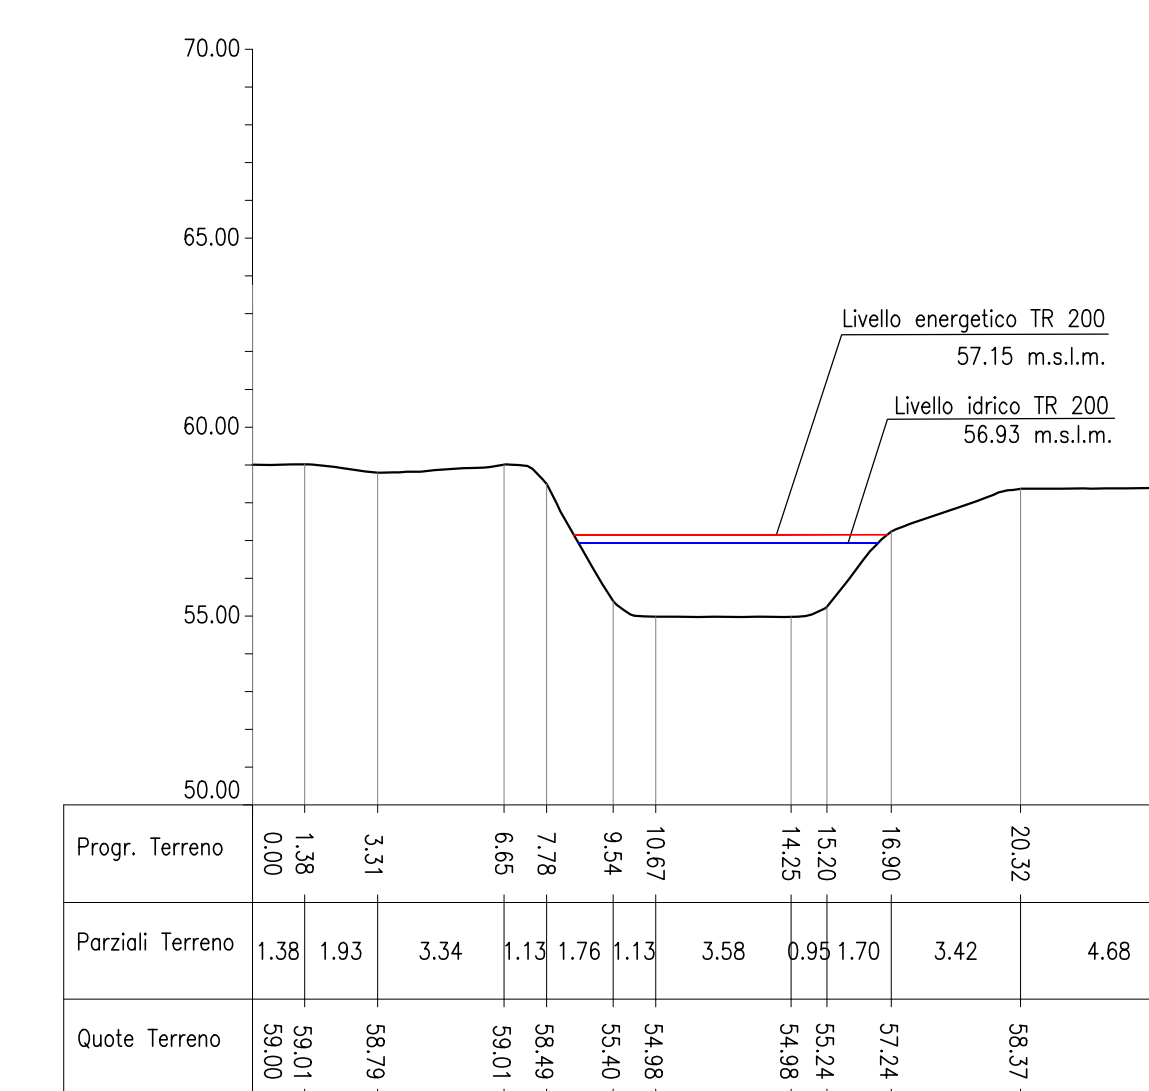

COMMITTENTE:

 RETE FERROVIARIA ITALIANA
 GRUPPO FERROVIE DELLO STATO ITALIANE

PROGETTAZIONE:

 ITALFER
 GRUPPO FERROVIE DELLO STATO ITALIANE

CUP: J11H9600000011
U.O. INFRASTRUTTURE CENTRO
PROGETTO DI FATTIBILITA' TECNICO-ECONOMICA
QUADRUPPLICAMENTO CIAMPINO-CAPANELLE E PRG CIAMPINO 2^
FASE LATO ROMA
 ELABORATI A CARATTERE GENERALE
 IDROLOGIA E IDRAULICA
 SISTEMAZIONI IDRAULICHE
 Sezioni idrauliche IN03 - Fosso Morena - Post operam

SCALA: 1:200

COMMESSA	LOTTO	FASE	ENTE	TIPO DOC.	OPERADISCIPLINA	PROGR.	REV.
NR45	00	R	29	W9	I00002	002	A

Rev.	Descrizione	Redatto	Data	Verificato	Data	Approvato	Data	Autorizzato	Data
A	Emissione esecutiva	Corra. Integra	Feb 2021	[Signature]	Feb 2021	[Signature]	Feb 2021	[Signature]	Feb 2021

File: m4500-29w900002002a.dwg