


Pianta per sezione tipo a quattro binari in rilevato  
SCALA 1:50

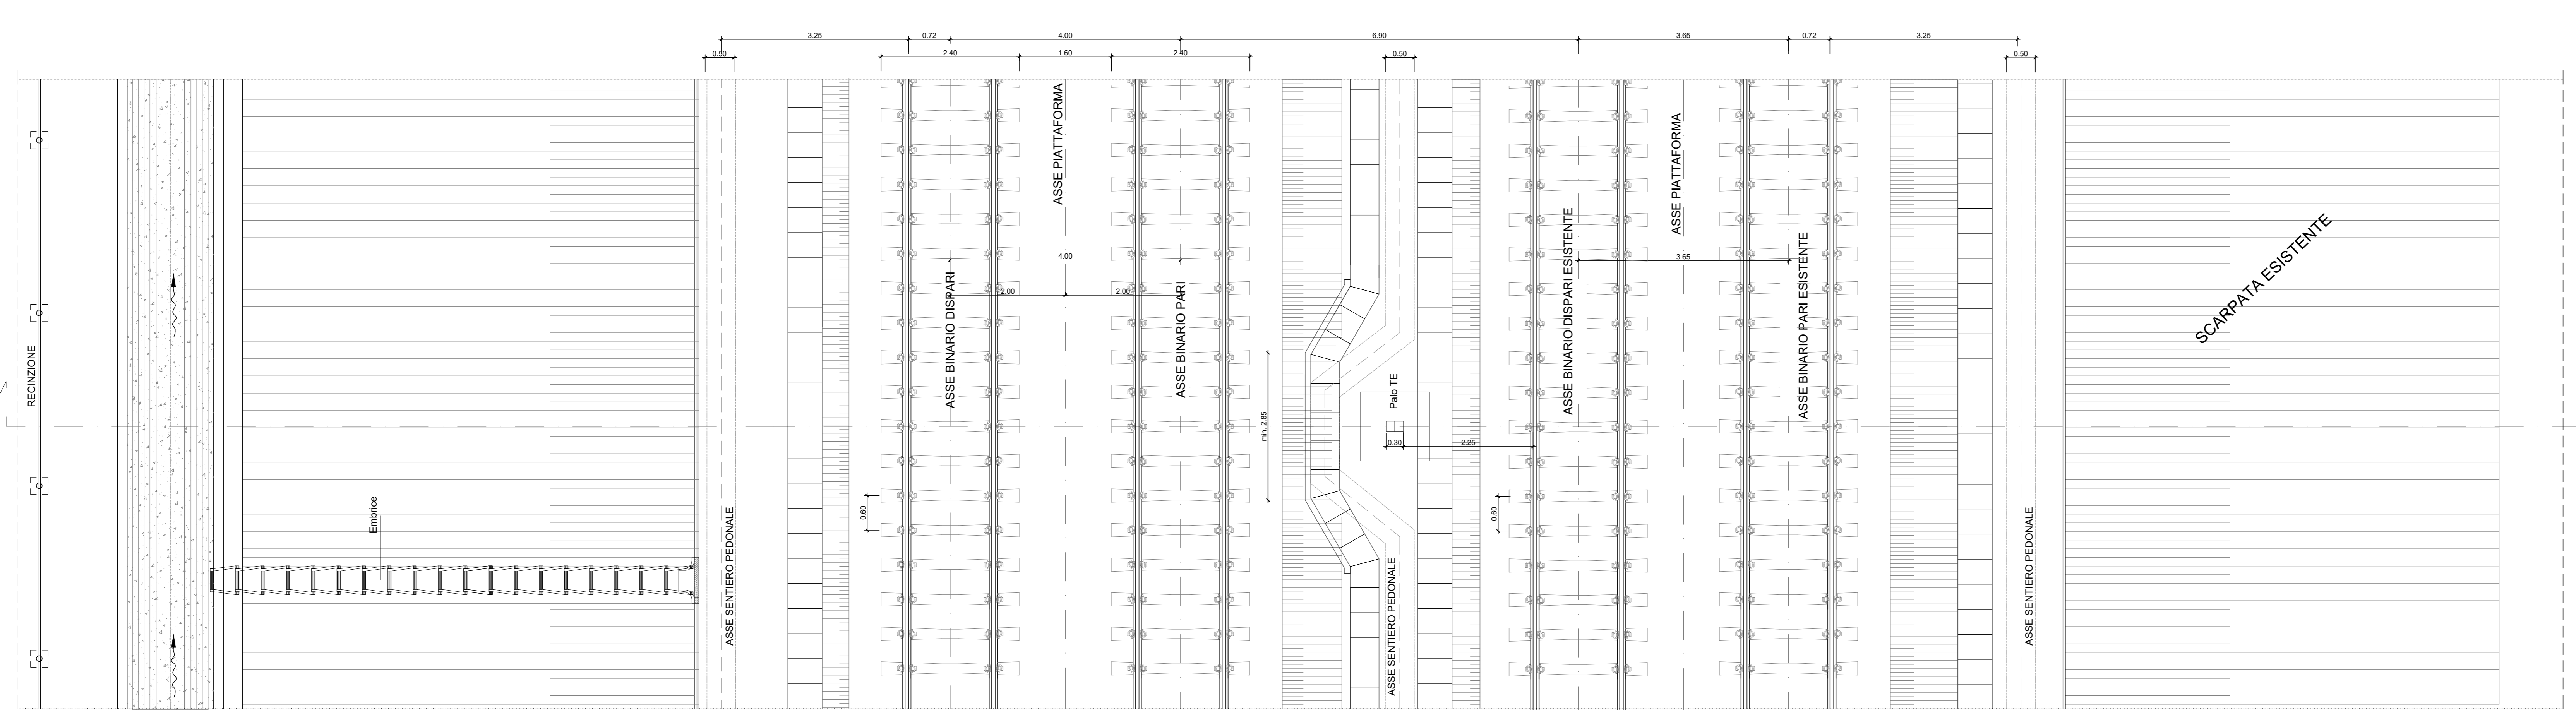

COMMITTENTE: **RFI** RETE FERROVIARIA ITALIANA GRUPPO FERROVIE DELLO STATO ITALIANE

PROGETTAZIONE: **ITALFERR** GRUPPO FERROVIE DELLO STATO ITALIANE

CLUP 131496000000011

U.O. INFRASTRUTTURE CENTRO

PROGETTO DI FATTIBILITA' TECNICO-ECONOMICA

QUADRUPPLICAMENTO CIAMPINO-CAPANNELLE E PRG CIAMPINO 2<sup>a</sup> FASE LATO ROMA

ELABORATI GENERALI  
OPERE CIVILI  
ELABORATI DI CARATTERE GENERALE  
Sezione tipo in rilevato ferroviario

SCALA: 1:50

COMMESSA LOTTO FASE ENTE TIPO DOC. OPERA/DISCIPLINA PROGR. REV.

NR45 00 R 29 WB 1F0001 001 A

Rev.	Descrizione	Redatto	Data	Verificato	Data	Approvato	Data	Autorizzato Data
A	Emissione esecutiva	Cons. Ingeg.	Feb 2021	F. Orsini	Feb 2021	T. Pavesi	Feb 2021	Feb 2021

File: rv450029wb001001a.dwg