


Pianta per sezione tipo a quattro binari in rilevato
SCALA 1:50

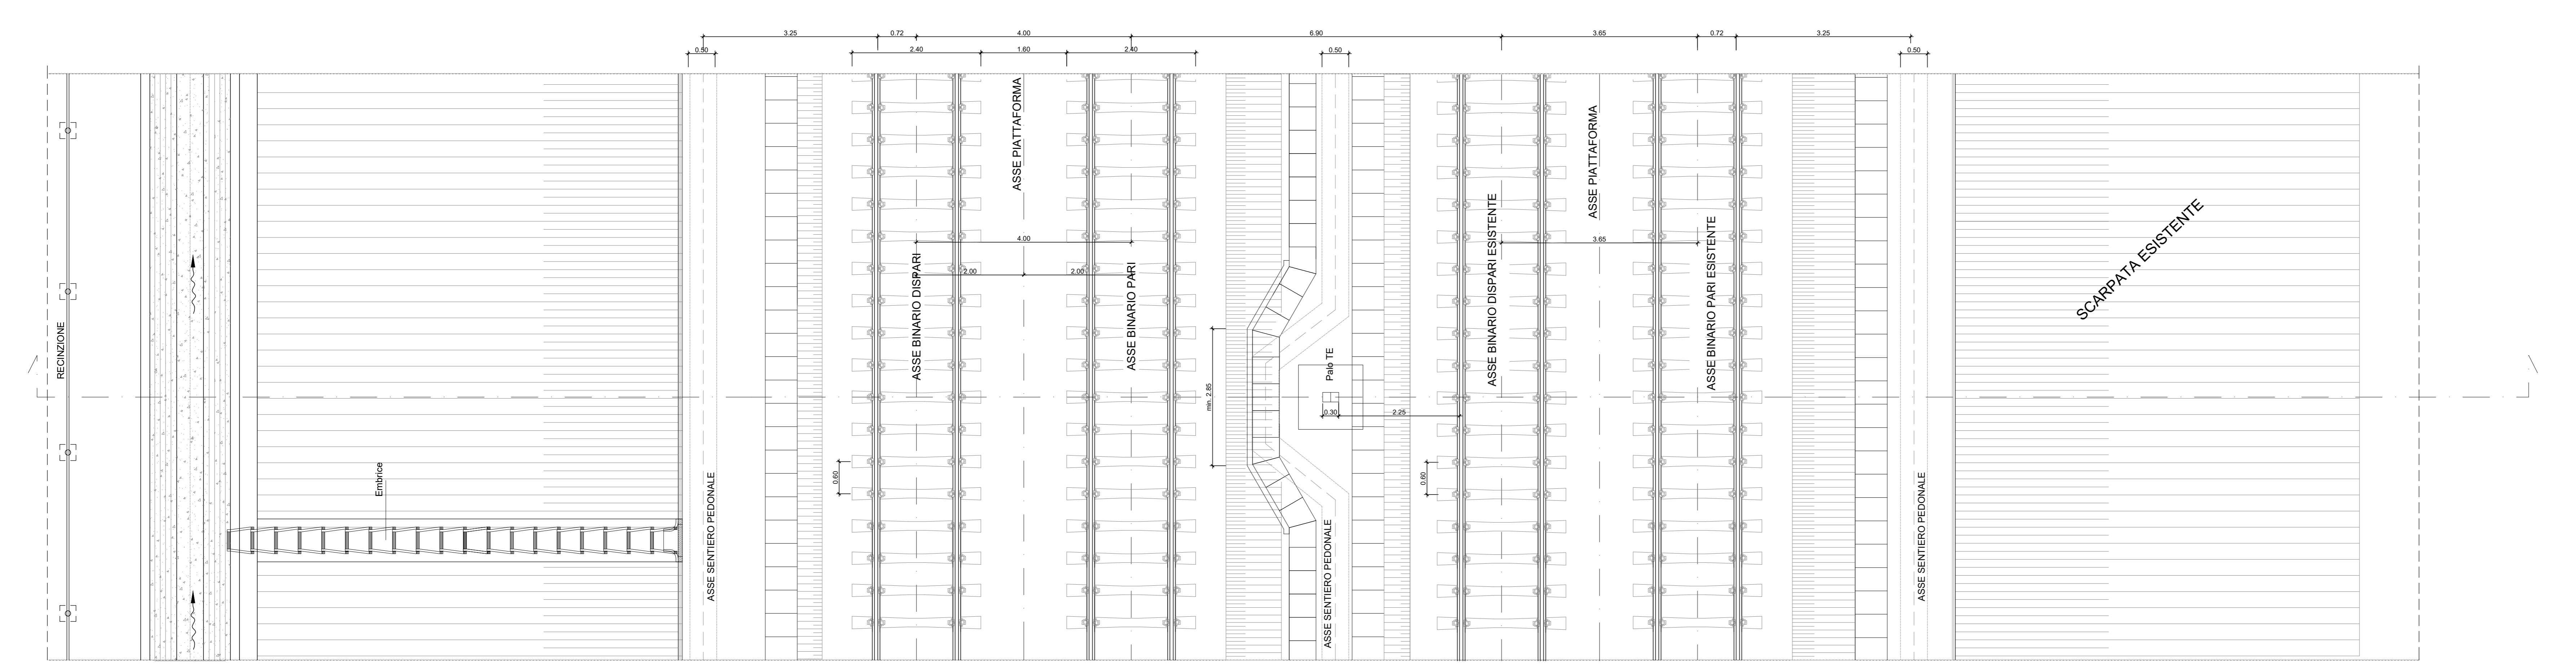

COMMITTENTE: **RFI**
RETE FERROVIARIA ITALIANA
GRUPPO FERROVIE DELLO STATO ITALIANE

PROGETTAZIONE: **ITALFERR**
GRUPPO FERROVIE DELLO STATO ITALIANE

CLP 13149600000011

U.O. INFRASTRUTTURE CENTRO

PROGETTO DI FATTIBILITA' TECNICO-ECONOMICA

QUADRUPPLICAMENTO CIAMPINO-CAPANNELLE E PRG CIAMPINO 2^a FASE LATO ROMA

ELABORATI GENERALI
OPERE CIVILI
ELABORATI DI CARATTERE GENERALE
Sezione tipo in rilevato ferroviario

SCALA: 1:50

Rev.	Descrizione	Redatto	Data	Verificato	Data	Approvato	Data	Autorizzato Data
A	Emissione esecutiva	...	Feb 2021	...	Feb 2021	...	Feb 2021	...

File: rv450029wbf001001a.dwg