




SEZIONE TIPO SU RILEVATO ESISTENTE
DA Pk 0+280 A Pk 0+580
SCALA 1:50

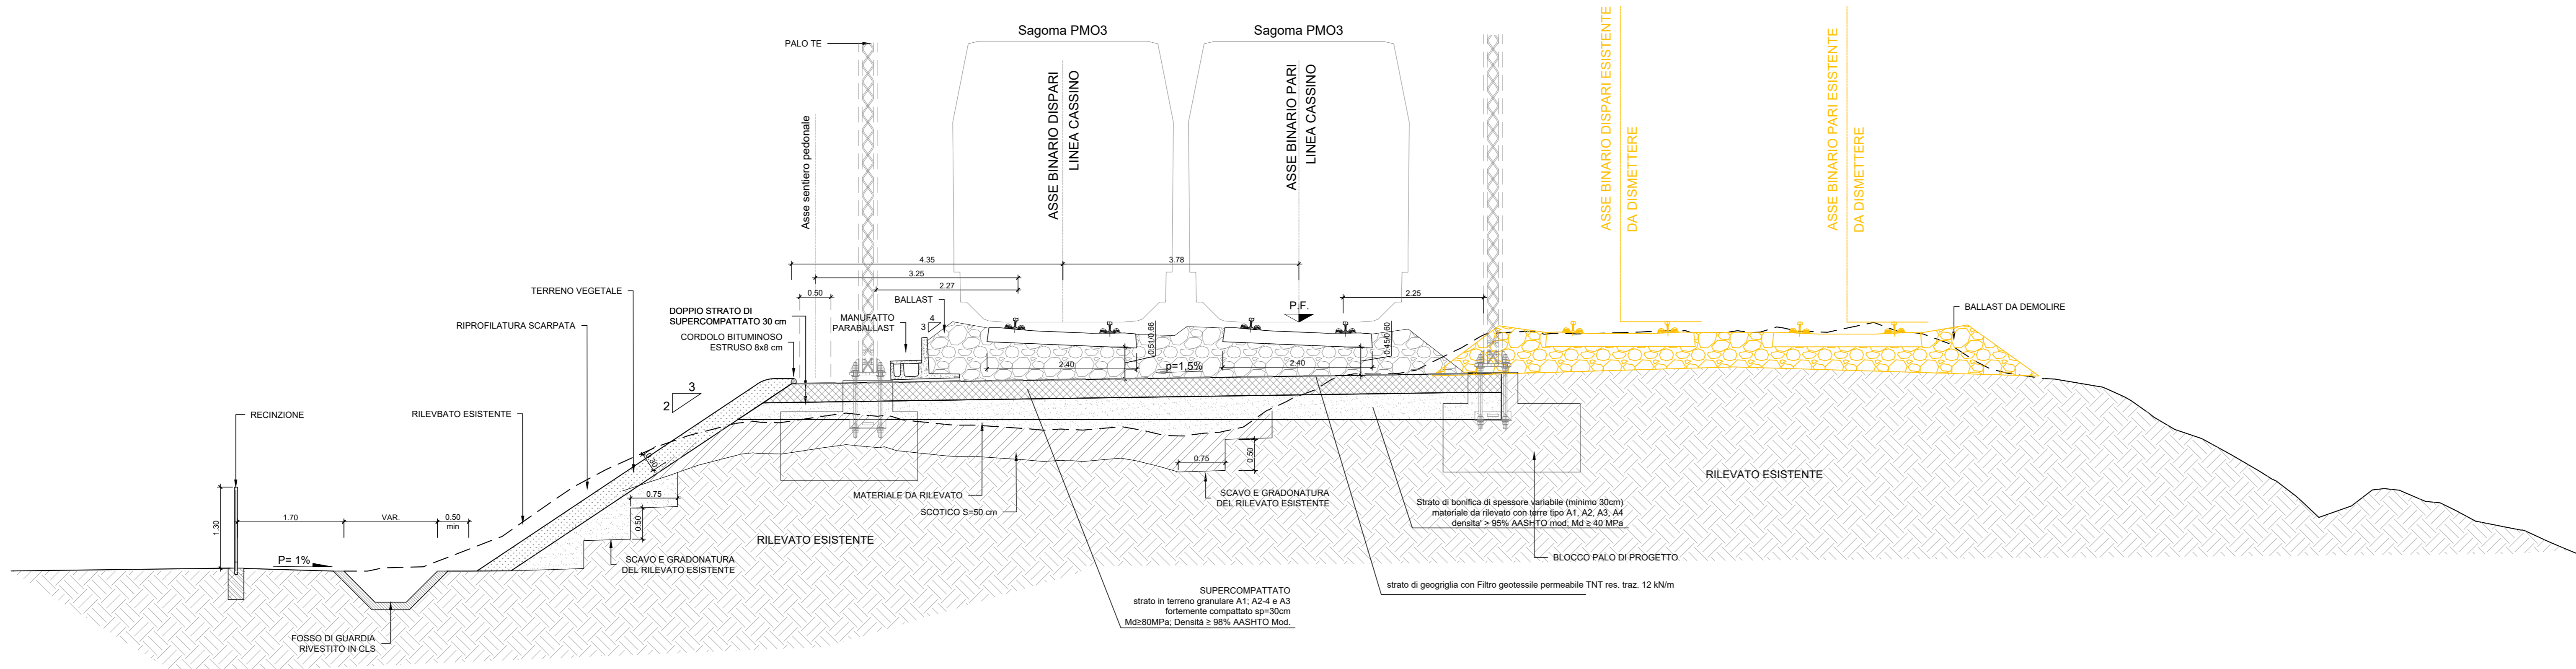

SEZIONE TIPO SU RILEVATO ESISTENTE
con muro di sottoscampa
DA Pk 0+600 A Pk 0+850
SCALA 1:50

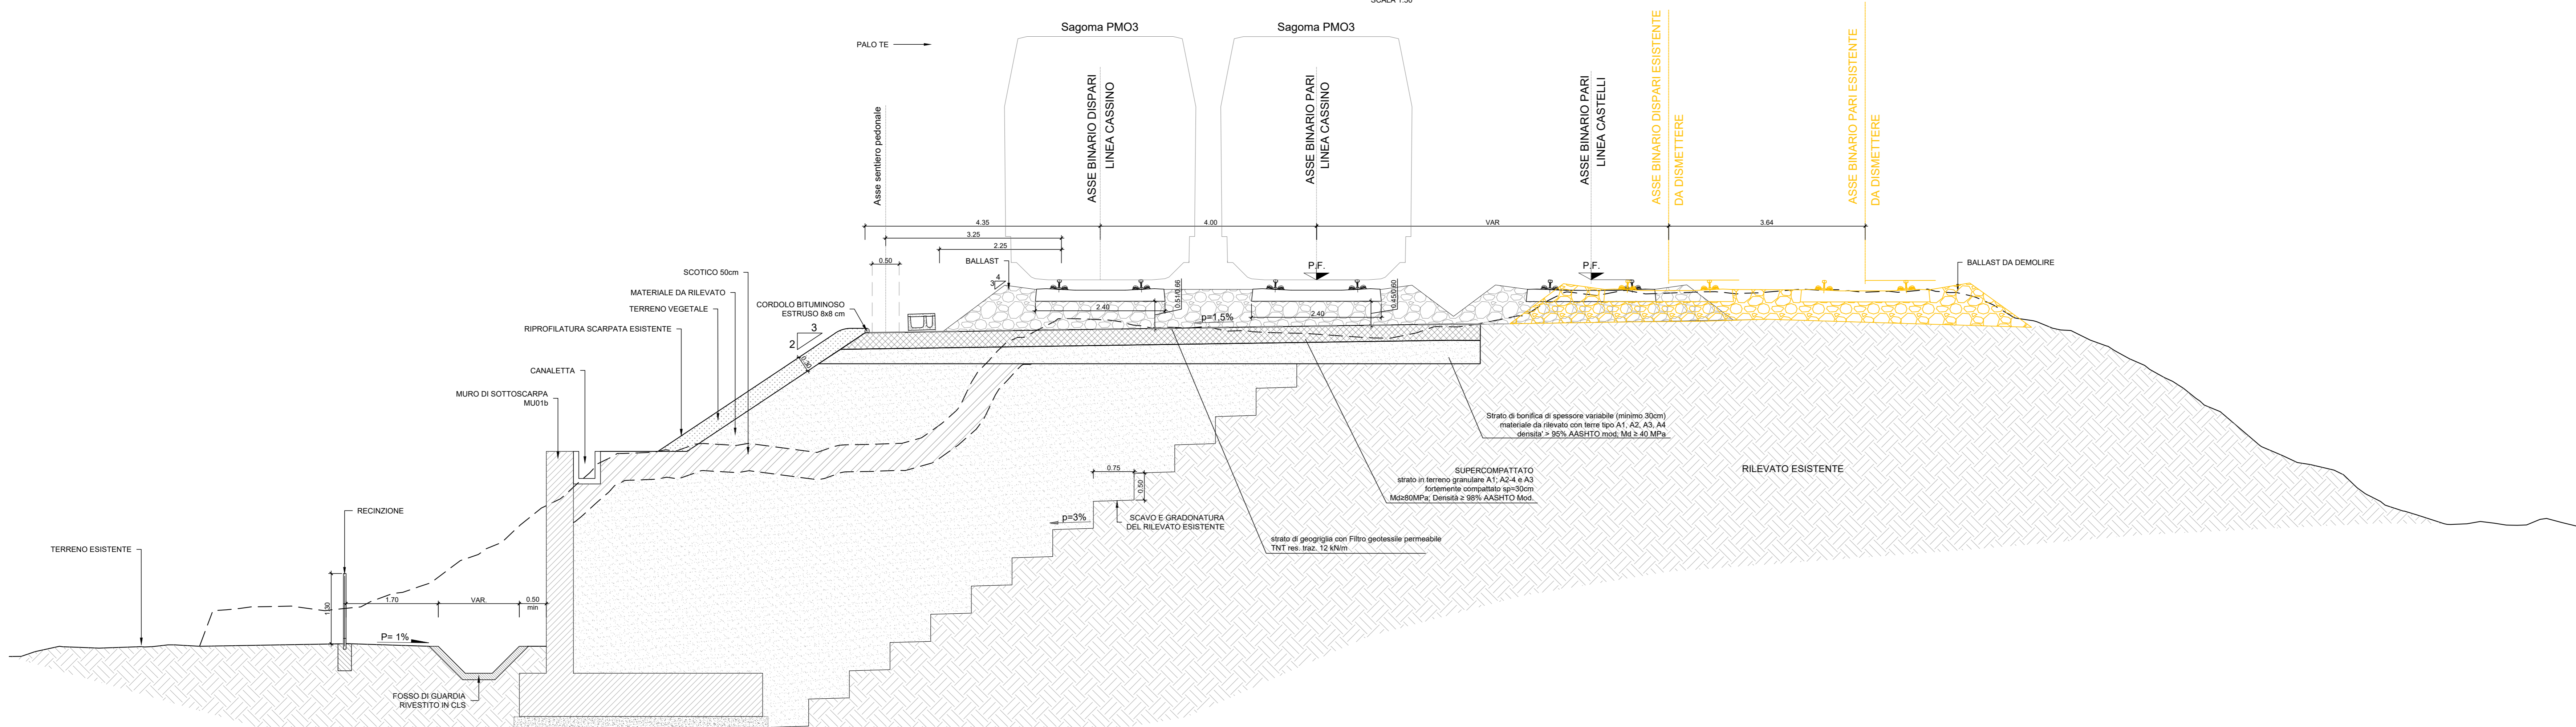

SEZIONE TIPO A QUATTRO BINARI
DA Pk 1+160 A Pk 1+550
SCALA 1:50

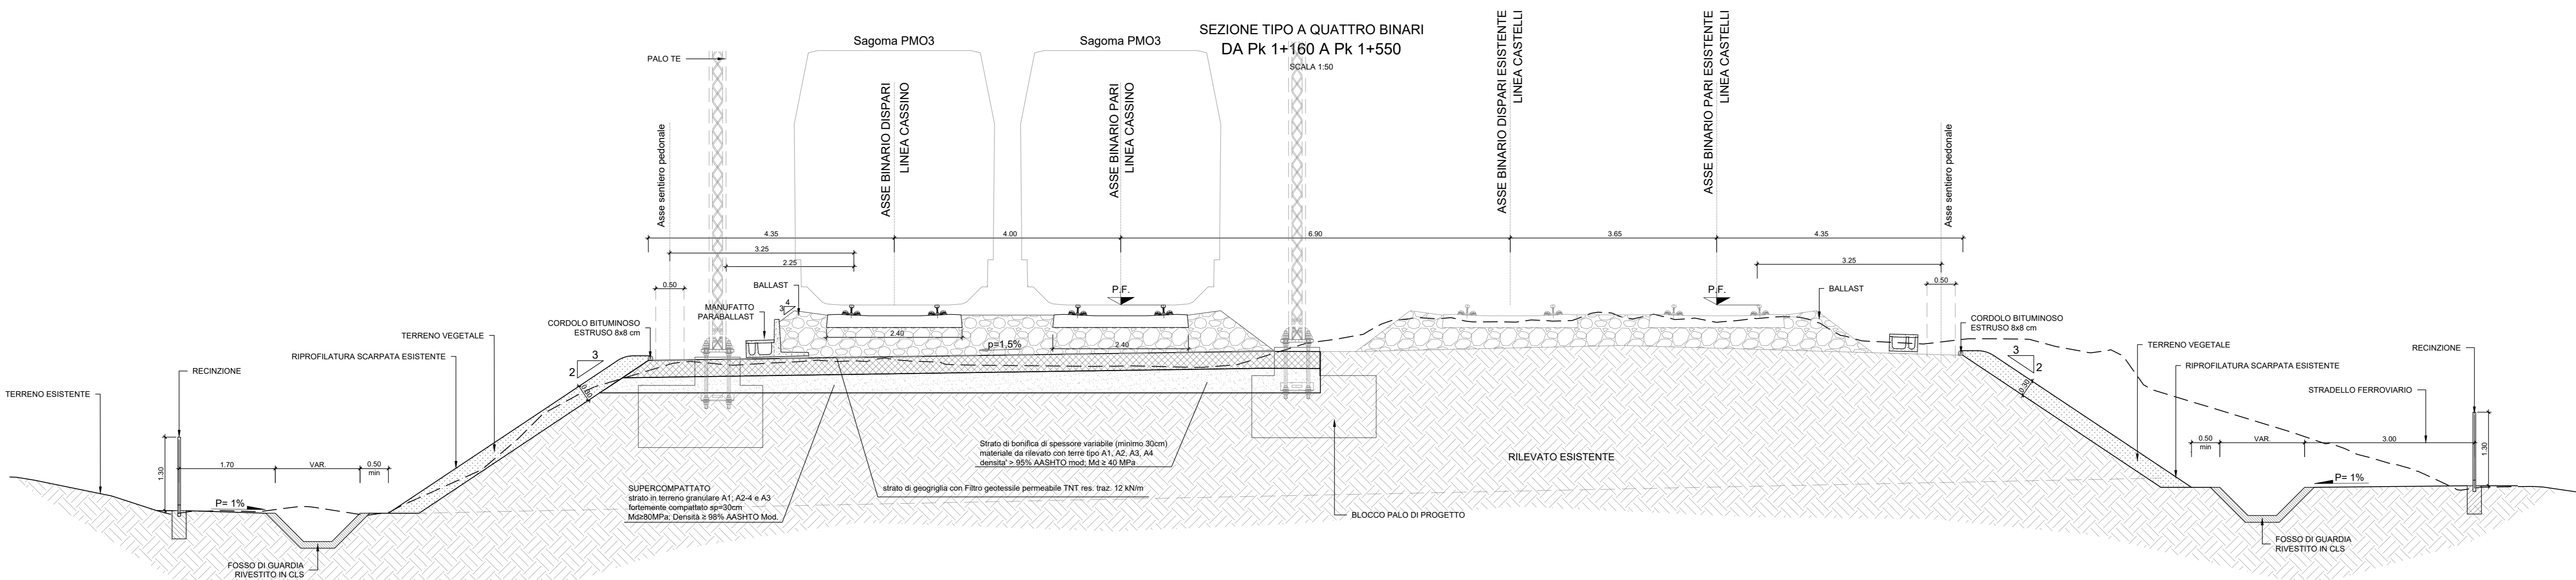

COMMITTENTE:
RFI
RETE FERROVIARIA ITALIANA
GRUPPO FERROVIE DELLO STATO ITALIANE

PROGETTAZIONE:
ITALFER
GRUPPO FERROVIE DELLO STATO ITALIANE

CLUP 131496000000011

U.O. INFRASTRUTTURE CENTRO
PROGETTO DI FATTIBILITA' TECNICO-ECONOMICA
QUADRUPPLICAMENTO CIAMPINO-CAPANNELLE E PRG CIAMPINO 2ª
FASE LATO ROMA

ELABORATI GENERALI
OPERE CIVILI
ELABORATI DI CARATTERE GENERALE
Sezioni tipo in stretto affiancamento su rilevato esistente con e senza opera

SCALA:
1:50

COMMESSA	LOTTO	FASE	ENTE	TIPO DOC.	OPERA/DISCIPLINA	PROGR.	REV.
NR45	00	R	29	WB	1F0001	003	A

Rev.	Descrizione	Redatto	Data	Verificato	Data	Approvato	Data	Autorizzato Data
A	Emissione esecutiva	Conc. Strada	Feb 2021	F. Orsini	Feb 2021	T. Pizzini	Feb 2021	F. Anselmi Feb 2021

File: nr450029wbf001003a.dwg