




SEZIONE TIPO SU RILEVATO ESISTENTE
DA Pk 0+280 A Pk 0+580
SCALA 1:50

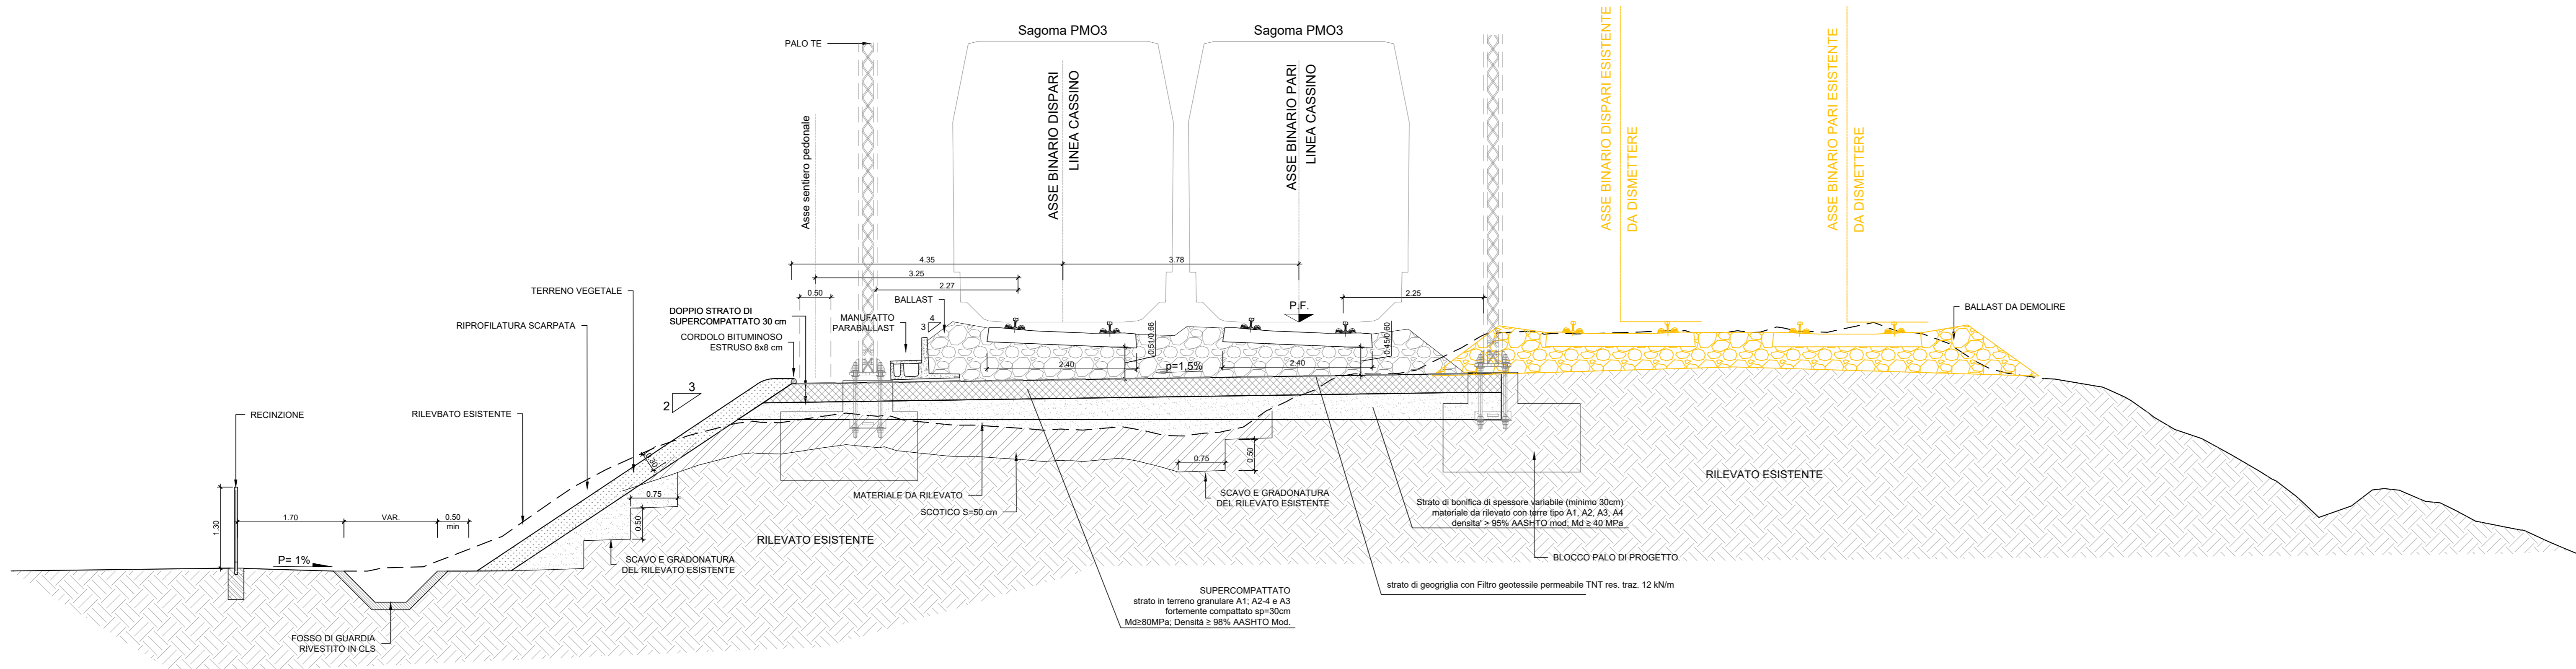

SEZIONE TIPO SU RILEVATO ESISTENTE
con muro di sottoscampa
DA Pk 0+600 A Pk 0+850
SCALA 1:50

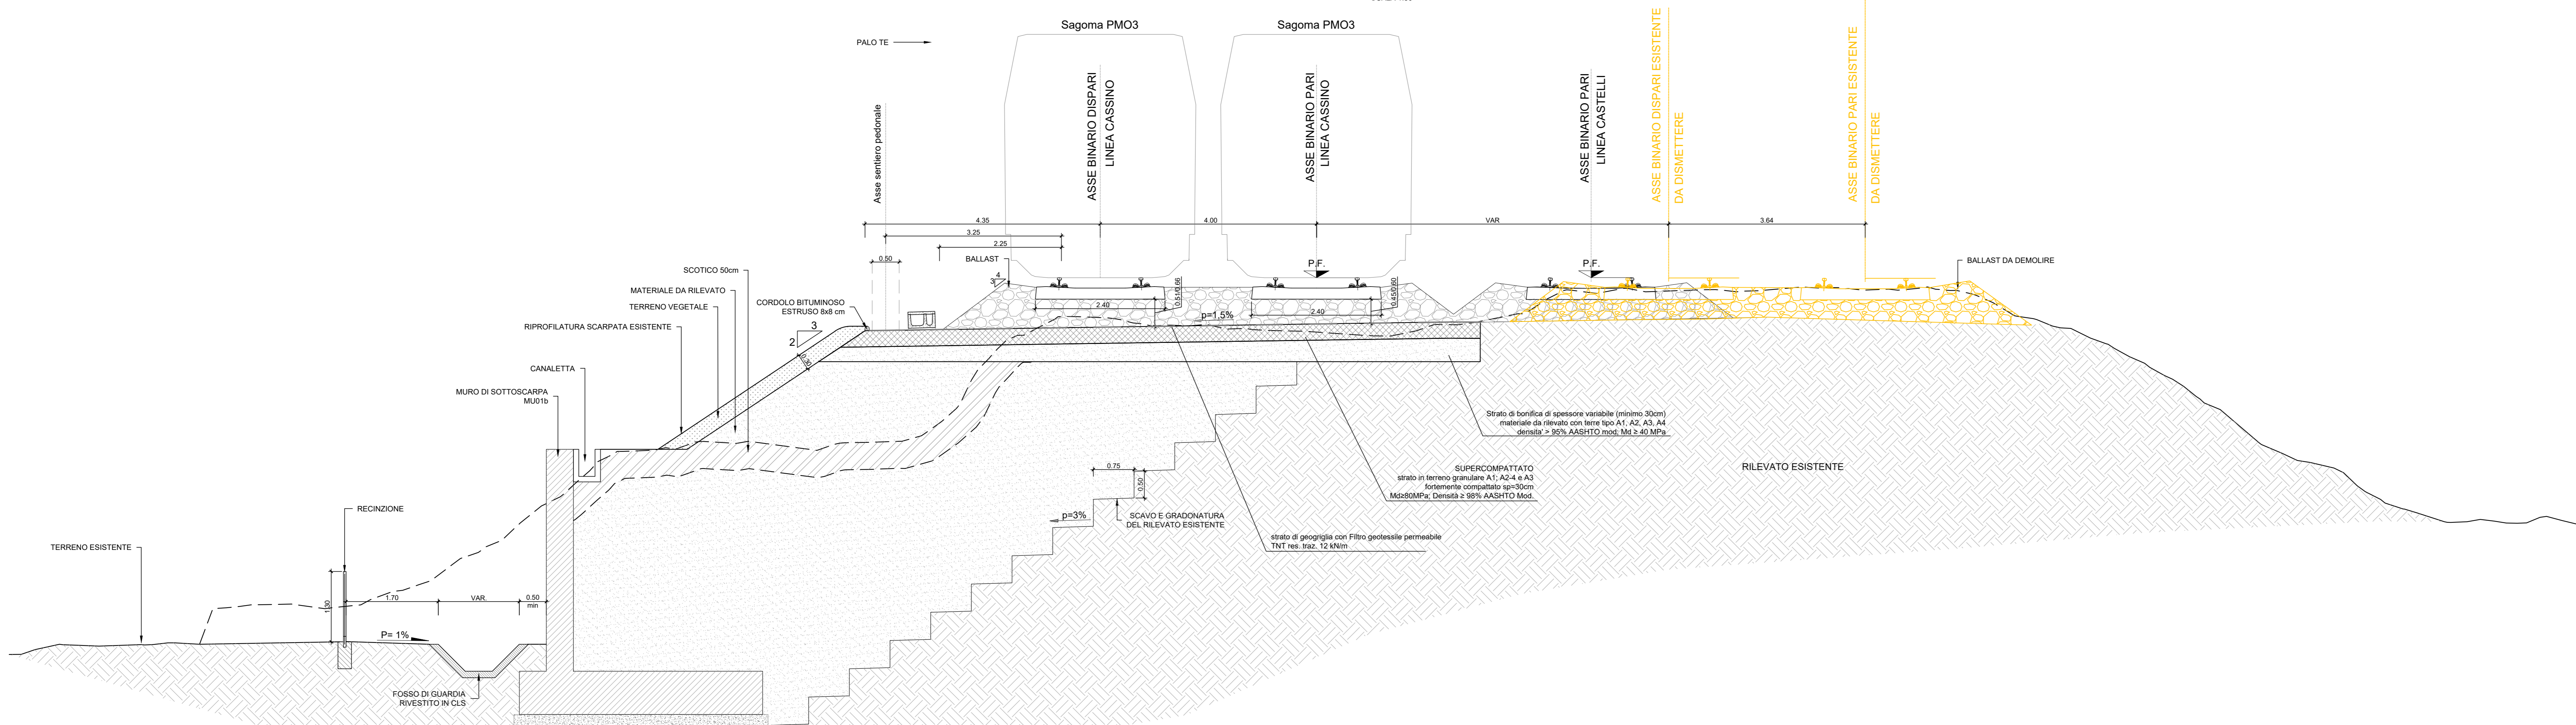

SEZIONE TIPO A QUATTRO BINARI
DA Pk 1+160 A Pk 1+550
SCALA 1:50

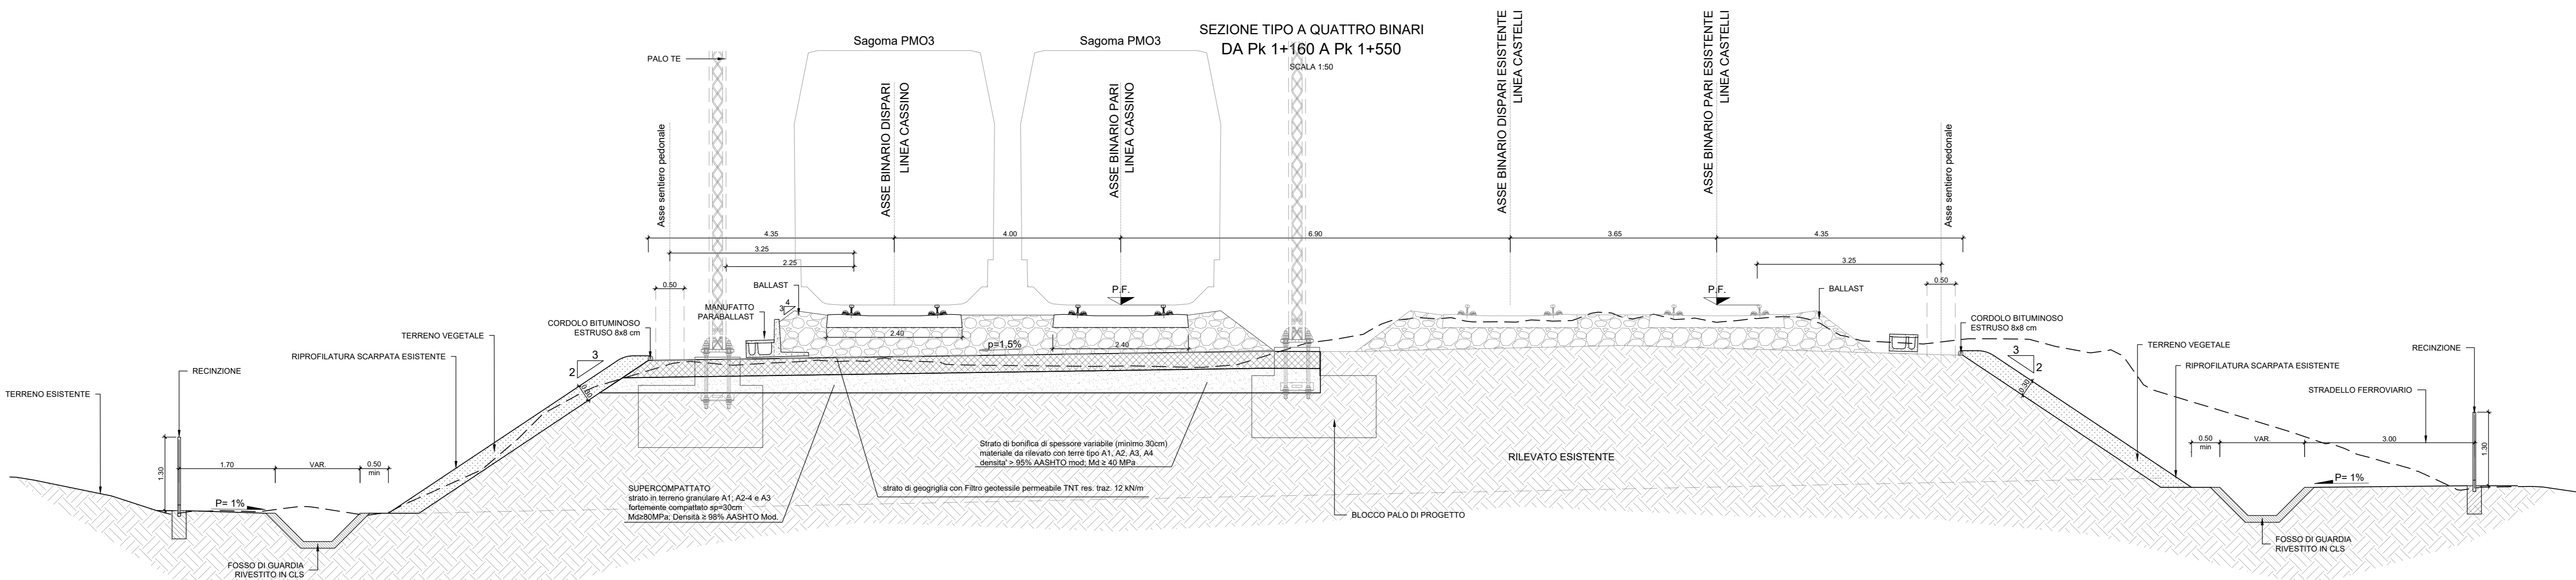

COMMITTENTE:
RFI
RETE FERROVIARIA ITALIANA
GRUPPO FERROVIE DELLO STATO ITALIANE

PROGETTAZIONE:
ITALFER
GRUPPO FERROVIE DELLO STATO ITALIANE

CLUP 13149600000011

U.O. INFRASTRUTTURE CENTRO
PROGETTO DI FATTIBILITA' TECNICO-ECONOMICA
QUADRUPPLICAMENTO CIAMPINO-CAPANNELLE E PRG CIAMPINO 2^
FASE LATO ROMA

ELABORATI GENERALI
OPERE CIVILI
ELABORATI DI CARATTERE GENERALE
Sezioni tipo in stretto affiancamento su rilevato esistente con e senza opera

SCALA:
1:50

| Rev. | Descrizione | Redatto | Data | Verificato | Data | Approvato | Data | Autorizzato Data |
|------|---------------------|--------------|----------|------------|----------|------------|----------|------------------------|
| A | Emissione esecutiva | Conc. Strada | Feb 2021 | F. Orsini | Feb 2021 | T. Pizzini | Feb 2021 | F. Anselmi Feb 2021 |

File: r450029wbf001003a.dwg