

LEGGENDA


[Red Box]	CB - CANTIERE BASE	[Green Box]	VIABILITA' PRIMARIA
[Green Box]	CO - CANTIERE OPERATIVO	[Blue Box]	VIABILITA' PRINCIPALE (SS7 - VIA APPIA NUOVA)
[Orange Box]	AT - AREA TECNICA	[Pink Box]	VIABILITA' SECONDARIA O LOCALE
[Pink Box]	AS - AREA DI STOCCAGGIO	[White Box]	PISTA DI CANTIERE
[Blue Box]	AR - CANTIERE DI ARMAMENTO/ELETTRIFICAZIONE	[Yellow Box]	VIABILITA' PRIVATA
[Black Arrow]		[Black Arrow]	ACCESSO AI CANTIERI

MITIGAZIONI

[Blue Grid]	BAGNATURA PIAZZALE	[Yellow Box]	BARRIERE ANTIRUMORE DI CANTIERE FISSE (H=3M)
[Blue Box]	BAGNATURA PISTE	[Pink Box]	BARRIERE ANTIRUMORE DI CANTIERE FISSE (H=3M)
[Orange Box]	SPAZZOLATURA PISTE	[Blue Box]	BARRIERE ANTIRUMORE DI CANTIERE MOBILI (H=3M)

DESTINAZIONE D'USO RICETTORE

[Orange Box]	Commerciale e Servizi	[Grey Box]	Ruedi, Dismessi, Stalle, Box e Depositi
[Green Box]	Pertinenza FS	[Brown Box]	Industriale
[Red Box]	Scuole ed Università	[Light Green Box]	Residenziale
[Pink Box]	Aree di espansione residenziale	[Blue Box]	Religioso
[Red Box]	Ospedali e case di cura	[Light Orange Box]	Demolizioni

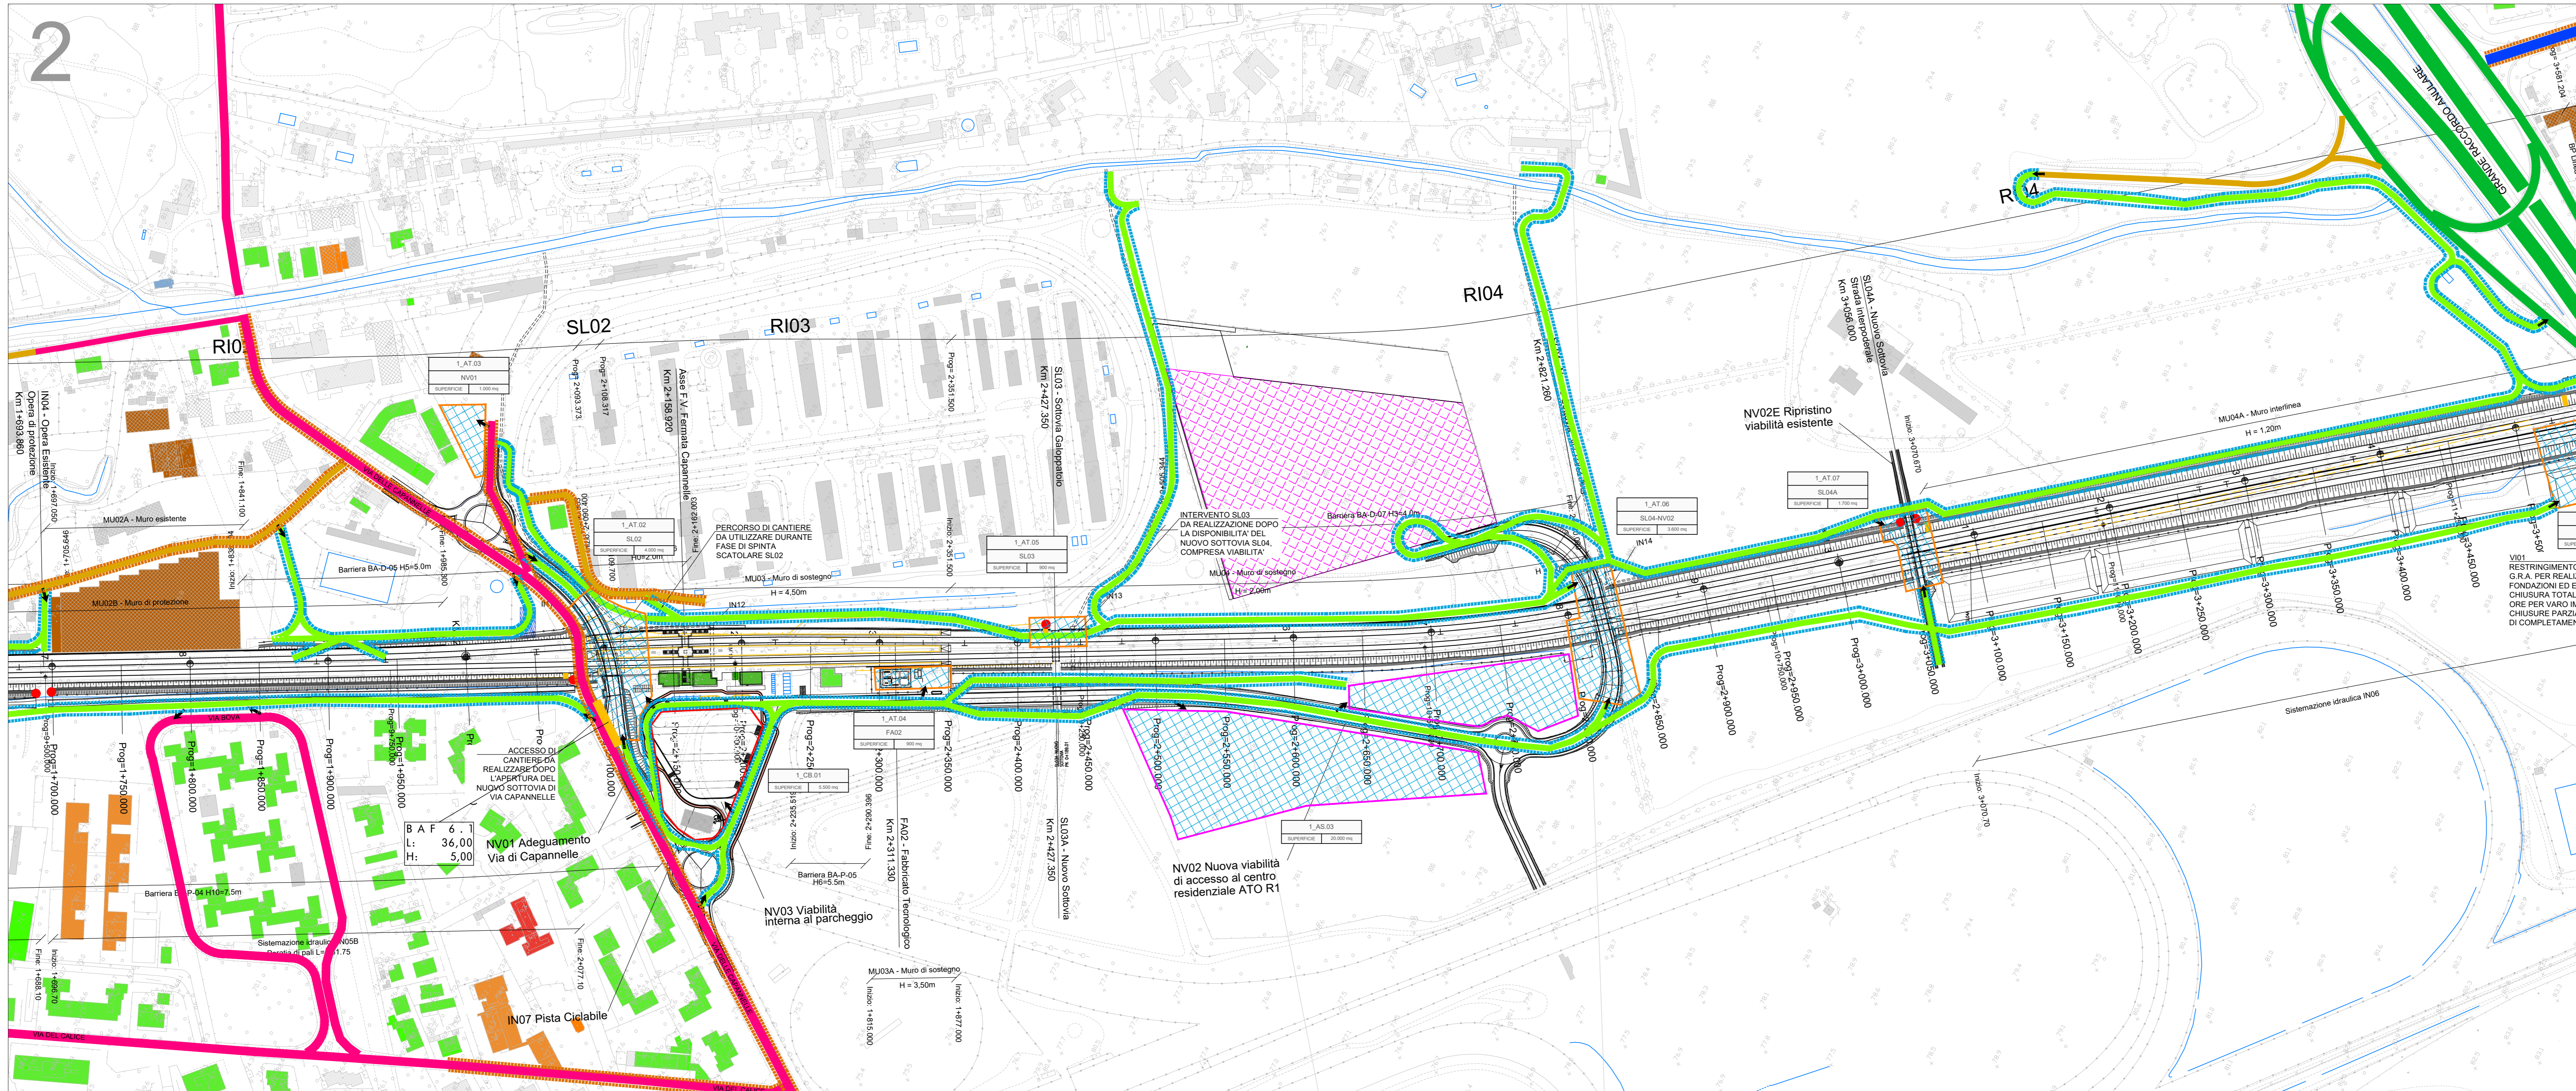

COMMITTENTE: **RFI** / **GRUPPO FERROVIE DELLO STATO ITALIANE**

PROGETTAZIONE: **ITALFER** / **GRUPPO FERROVIE DELLO STATO ITALIANE**

CUP: J11H900000011

U.O. ARCHITETTURA, AMBIENTE E TERRITORIO

PROGETTO DI FATTIBILITA' TECNICO-ECONOMICA

QUADRUPPLICAMENTO CIAMPINO-CAPANNELLE E PRG CIAMPINO 2^ FASE LATO ROMA

PROGETTO AMBIENTALE DELLA CANTIERIZZAZIONE

Planimetria localizzazione interventi di mitigazione (tav. 1/2)

SCALA: 1:5.000

COMMESSA LOTTO FASE ENTE TIPO DOC. OPERA/DISCIPLINA PROGR. REV.

NR45 00 R 69 P5 CA0000 001 A

Rev.	Descrizione	Redatto	Data	Verificato	Data	Approvato	Data	Autorizzato Data
A	Emissione esecutiva	[Signature]	Aprile 2021	M. Pignatelli	Aprile 2021	[Signature]	Aprile 2021	S. Pagnoni Aprile 2021

File: NR4500R69P5CA0001001A