

**LEGENDA**


	CB - CANTIERE BASE		VIABILITA' PRIMARIA
	CO - CANTIERE OPERATIVO		VIABILITA' PRINCIPALE (SS7 - VIA APPIA NUOVA)
	AT - AREA TECNICA		VIABILITA' SECONDARIA O LOCALE
	AS - AREA DI STOCCAGGIO		PISTA DI CANTIERE
	AR - CANTIERE DI ARMAMENTO/ELETRIFICAZIONE		VIABILITA' PRIVATA
			ACCESSO AI CANTIERI

**MITIGAZIONI**

	BAGNATURA PIAZZALE		BARRIERE ANTIRUMORE DI CANTIERE FISSE (H=3M)
	BAGNATURA PISTE		BARRIERE ANTIRUMORE DI CANTIERE FISSE (H=3M)
	SPAZZOLATURA PISTE		BARRIERE ANTIRUMORE DI CANTIERE MOBILI (H=3M)

**DESTINAZIONE D'USO RICETTORE**

	Commerciale e Servizi		Ruote, Dismessi, Stalle, Box e Depositi
	Pertinenza FS		Industriale
	Scuole ed Università		Residenziale
	Aree di espansione residenziale		Religioso
	Ospedali e case di cura		Demolizioni

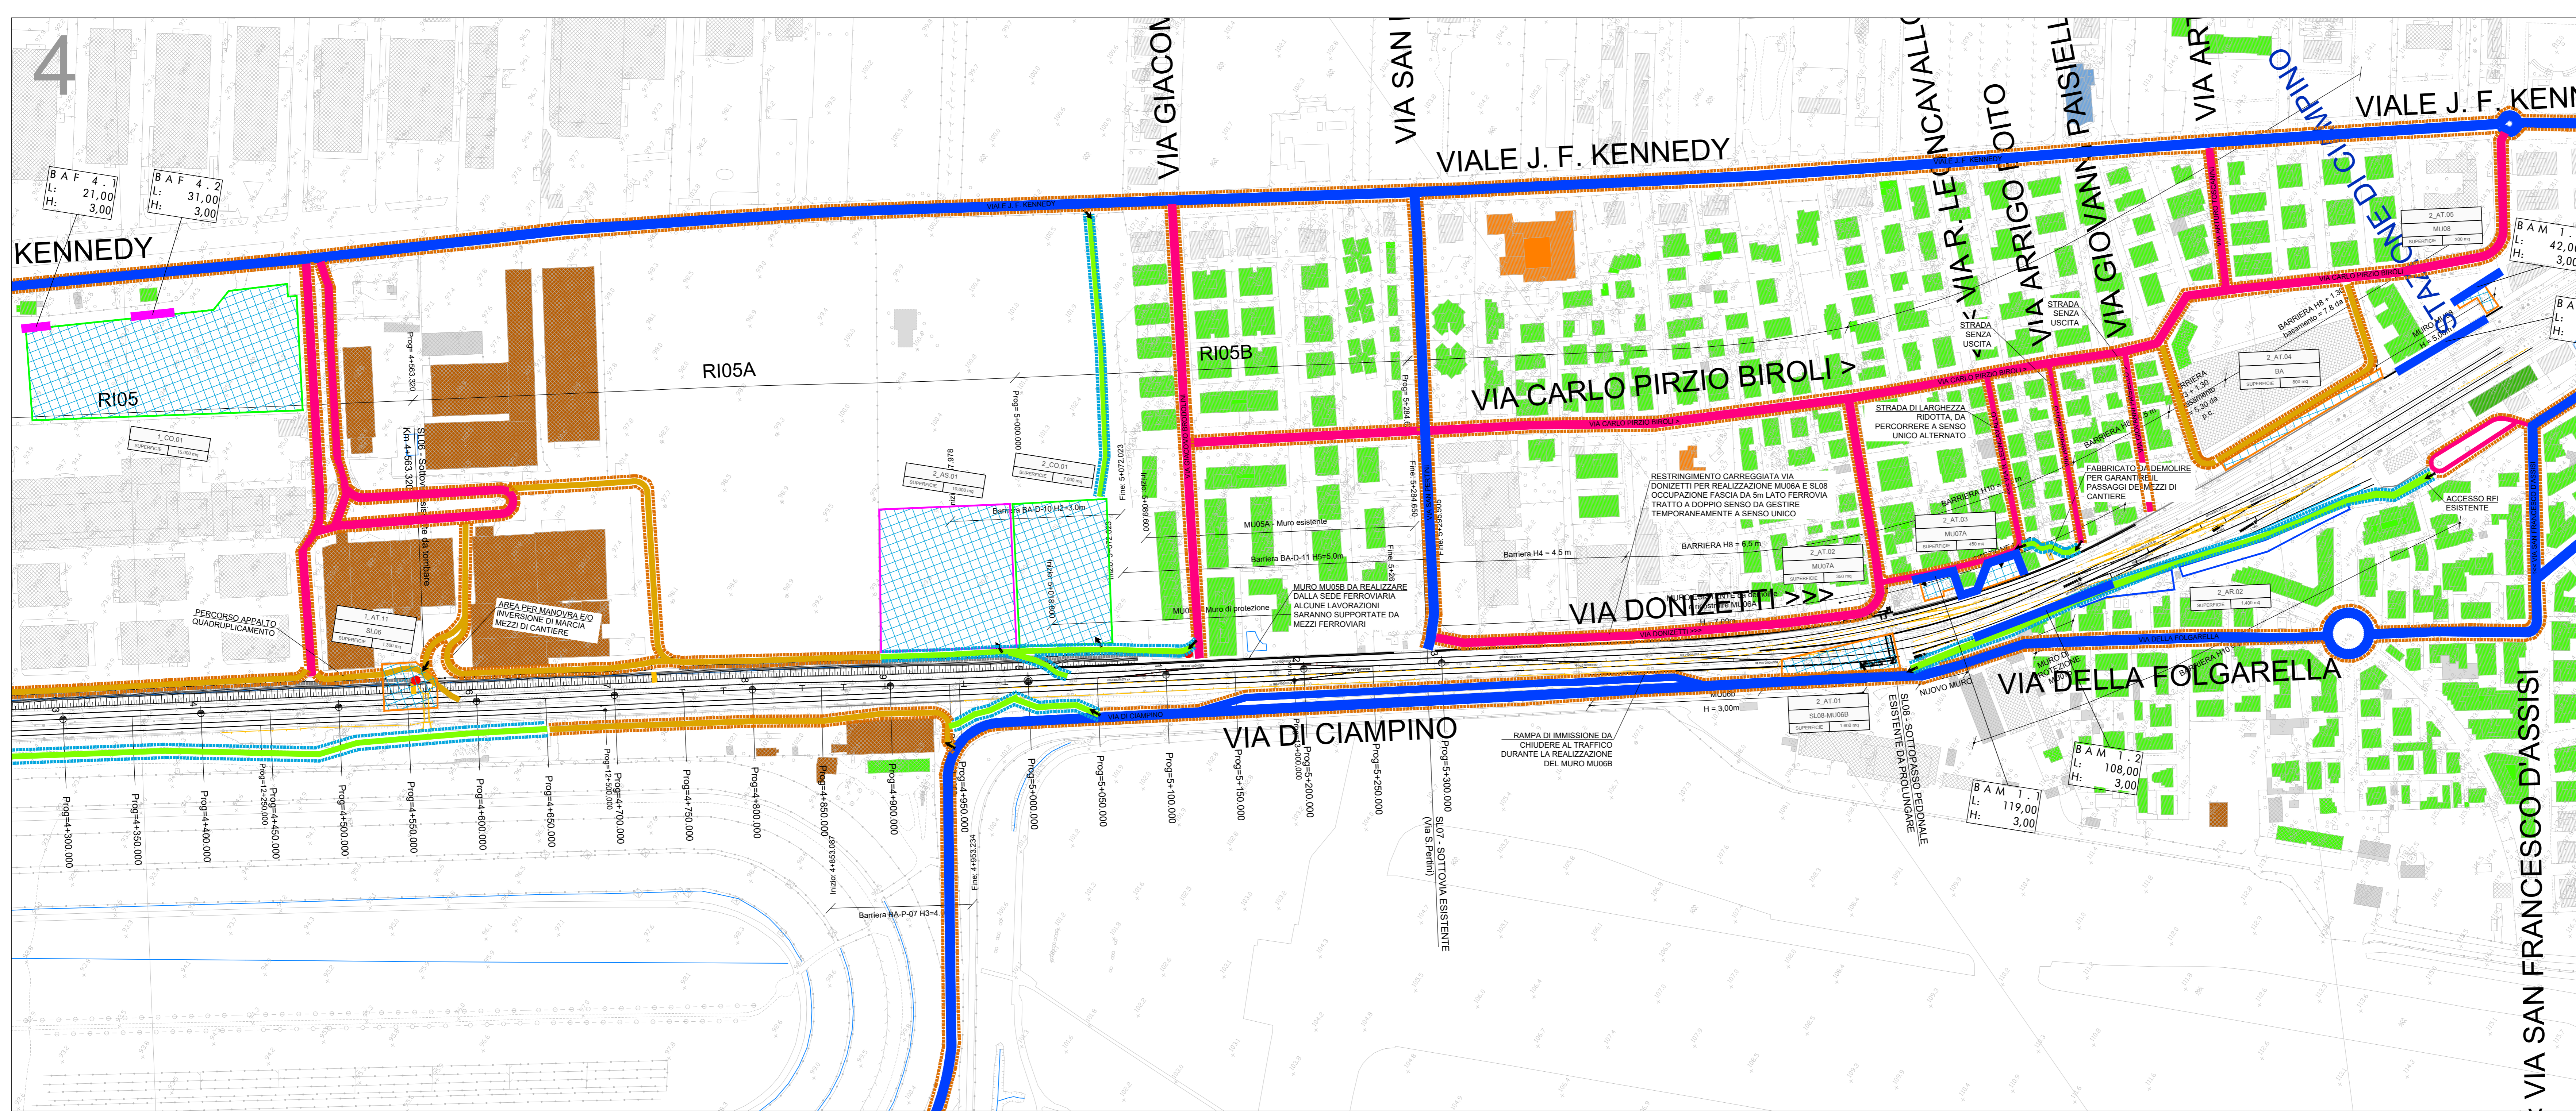

COMMITTENTE: **GRUPPO FERROVIARIA ITALIANA**  
 GRUPPO FERROVIE DELLO STATO ITALIANE

PROGETTAZIONE: **GRUPPO FERROVIE DELLO STATO ITALIANO**

U.O. ARCHITETTURA, AMBIENTE E TERRITORIO

PROGETTO DI FATTIBILITA' TECNICO-ECONOMICA  
 QUADRUPPLICAMENTO CIAMPINO-CAPANNELLE E PRG CIAMPINO 2^ FASE LATO ROMA

PROGETTO AMBIENTALE DELLA CANTIERIZZAZIONE  
 Planimetria localizzazione interventi di mitigazione (tav. 1/2)

SCALA: 1:5.000

COMMESSA LOTTO FASE ENTE TIPO DOC. OPERA/DISCIPLINA PROGR. REV.

NR45 00 R 69 P5 CA0000 002 A

Rev.	Descrizione	Redatto	Data	Verificato	Data	Approvato	Data	Autorizzato	Data
A	Emissione cartacea	[Signature]	20/05/2011	[Signature]	20/05/2011	[Signature]	20/05/2011	[Signature]	20/05/2011

File: NR4500F69P5CA0001002A