



BARRIERE DI CANTIERE

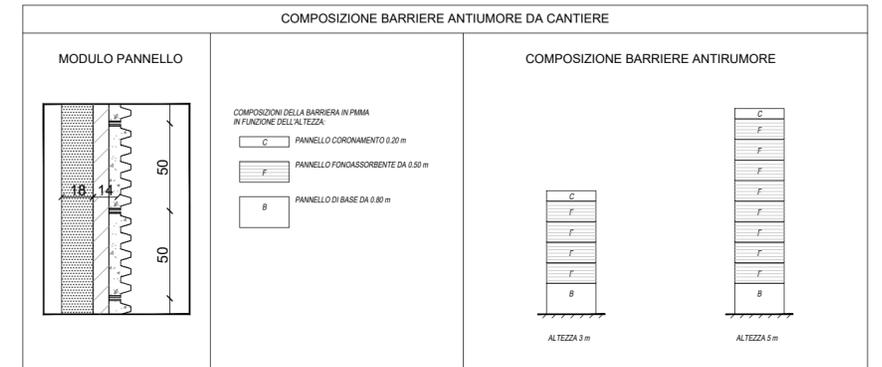


SEZIONE TIPOLOGICA MURO


TIPOLOGICO
BARRIERA ANTIRUMORE h=3m

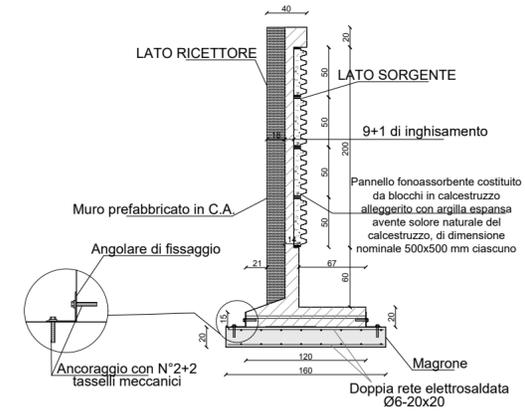

PROSPETTO POSTERIORE

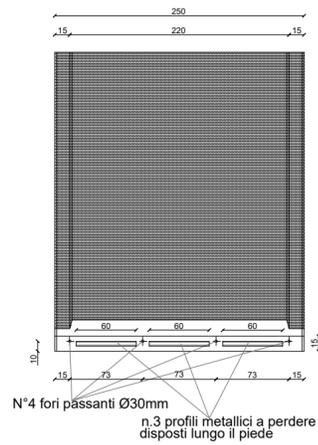


PROSPETTO ANTERIORE

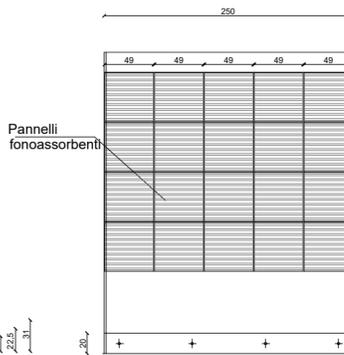


SEZIONE TIPOLOGICA MURO


TIPOLOGICO
BARRIERA ANTIRUMORE h=5m

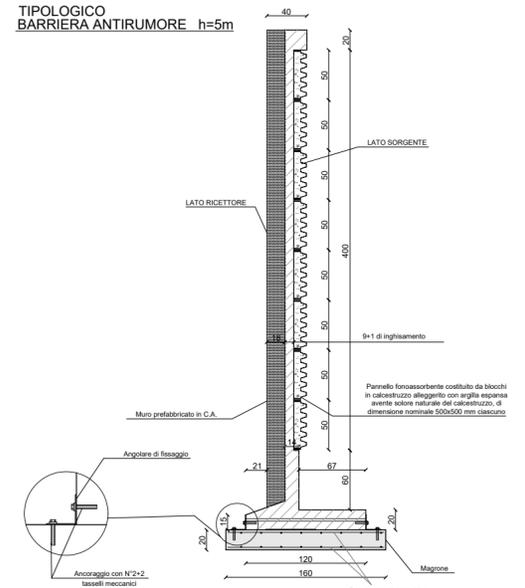

PROSPETTO POSTERIORE

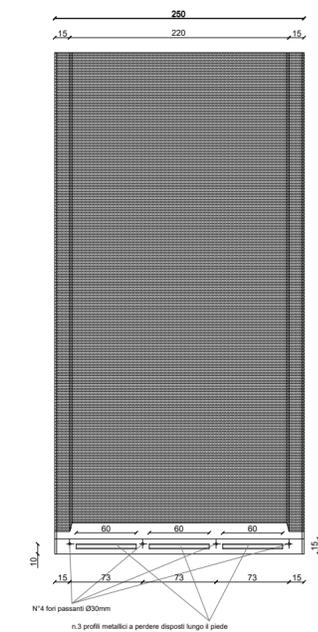

PROSPETTO ANTERIORE

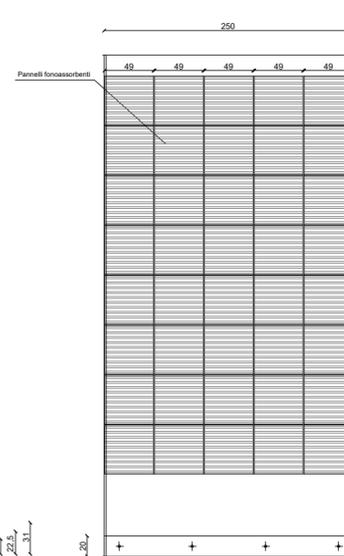

COMMITTENTE:



PROGETTAZIONE:



CUP J31H9600000011

U.O. ARCHITETTURA, AMBIENTE E TERRITORIO

PROGETTO DI FATTIBILITA' TECNICO-ECONOMICA

QUADRUPLICAMENTO CIAMPINO-CAPANNELLE E PRG CIAMPINO 2^a FASE LATO ROMA

PROGETTO AMBIENTALE DELLA CANTIERIZZAZIONE
Tipologico interventi di mitigazione - Barriere antirumore di cantiere

SCALA:

1:5.000

COMMESSA LOTTO FASE ENTE TIPO DOC. OPERA/DISCIPLINA Progr. REV.

NR45 00 R 69 PZ CA0000 001 A

Rev.	Descrizione	Redatto	Data	Verificato	Data	Approvato	Data	Autorizzato Data
A	Emissione esecutiva	F. Ripoli	Aprile 2021	M. Filippone	Aprile 2021	T. Paglietti	Aprile 2021	S. Padulosi Aprile 2021

File:NR4500R69PZCA0000001A

NOTA BENE :

LE DIMENSIONI DEI PANNELLI E LE RELATIVE CONNESSIONI AI MONTANTI RIPORTATE SUGLI ELABORATI GRAFICI SONO PURAMENTE INDICATIVE; SARÀ CURA E ONERE DELL'APPALTATORE, UNA VOLTA DEFINITO IL PRODUTTORE, FORNIRE LE VERIFICHE DEGLI STESSI CONFORMEMENTE A QUANTO INDICATO NELLE SUDETTE PRESCRIZIONI E FORNIRNE GLI ELABORATI DI DETTAGLIO PRIMA DELLA LORO MESSA IN OPERA.