



Fase 1 - Descrizione

- Realizzazione paratia propedeutiche agli scavi delle carpenterie spalle/pila
- Effettuazione scavi e demolizione porzione di manufatti interferenti con le opere provvisorie e definitive

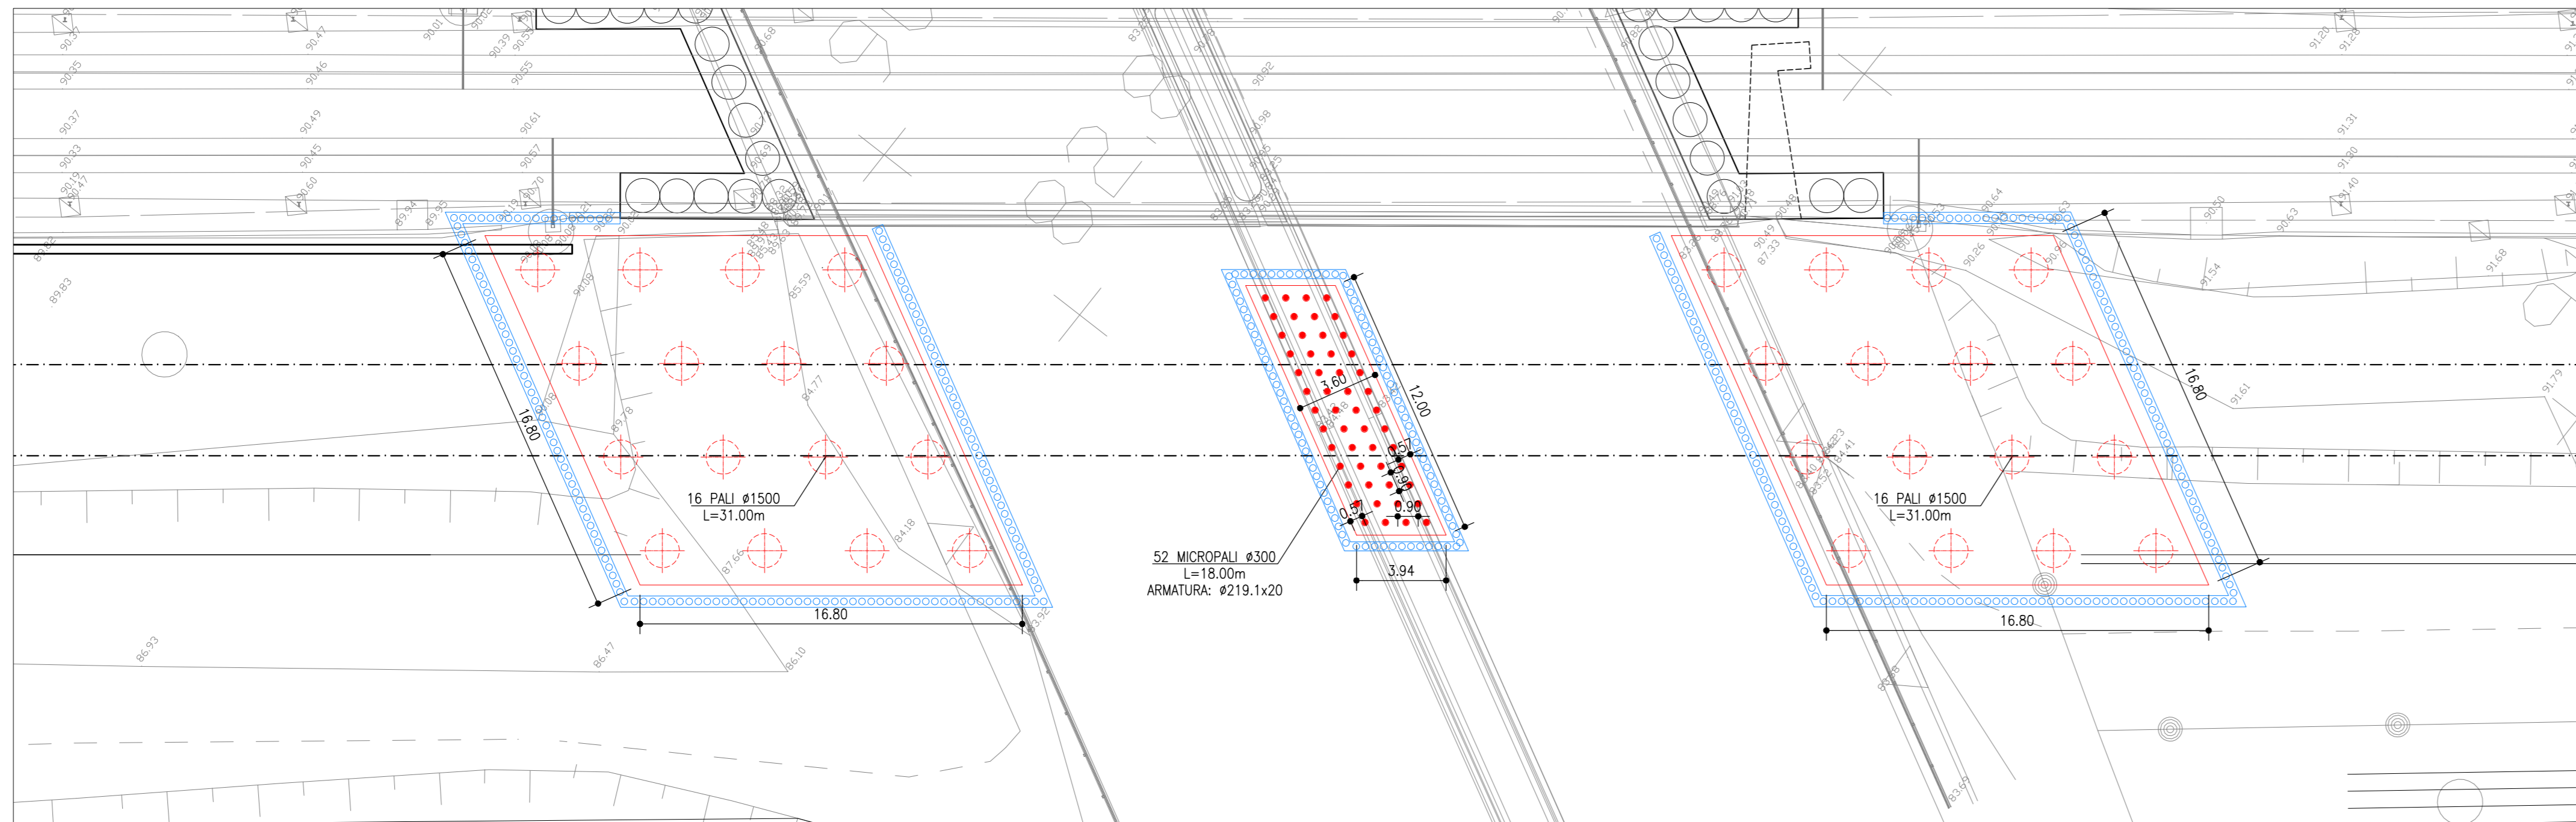


Fase 2 - Descrizione

- Realizzazione pali Ø1500 e soletta di fondazione spalla A e B
- Realizzazione micropali Ø300 e soletta di fondazione pila

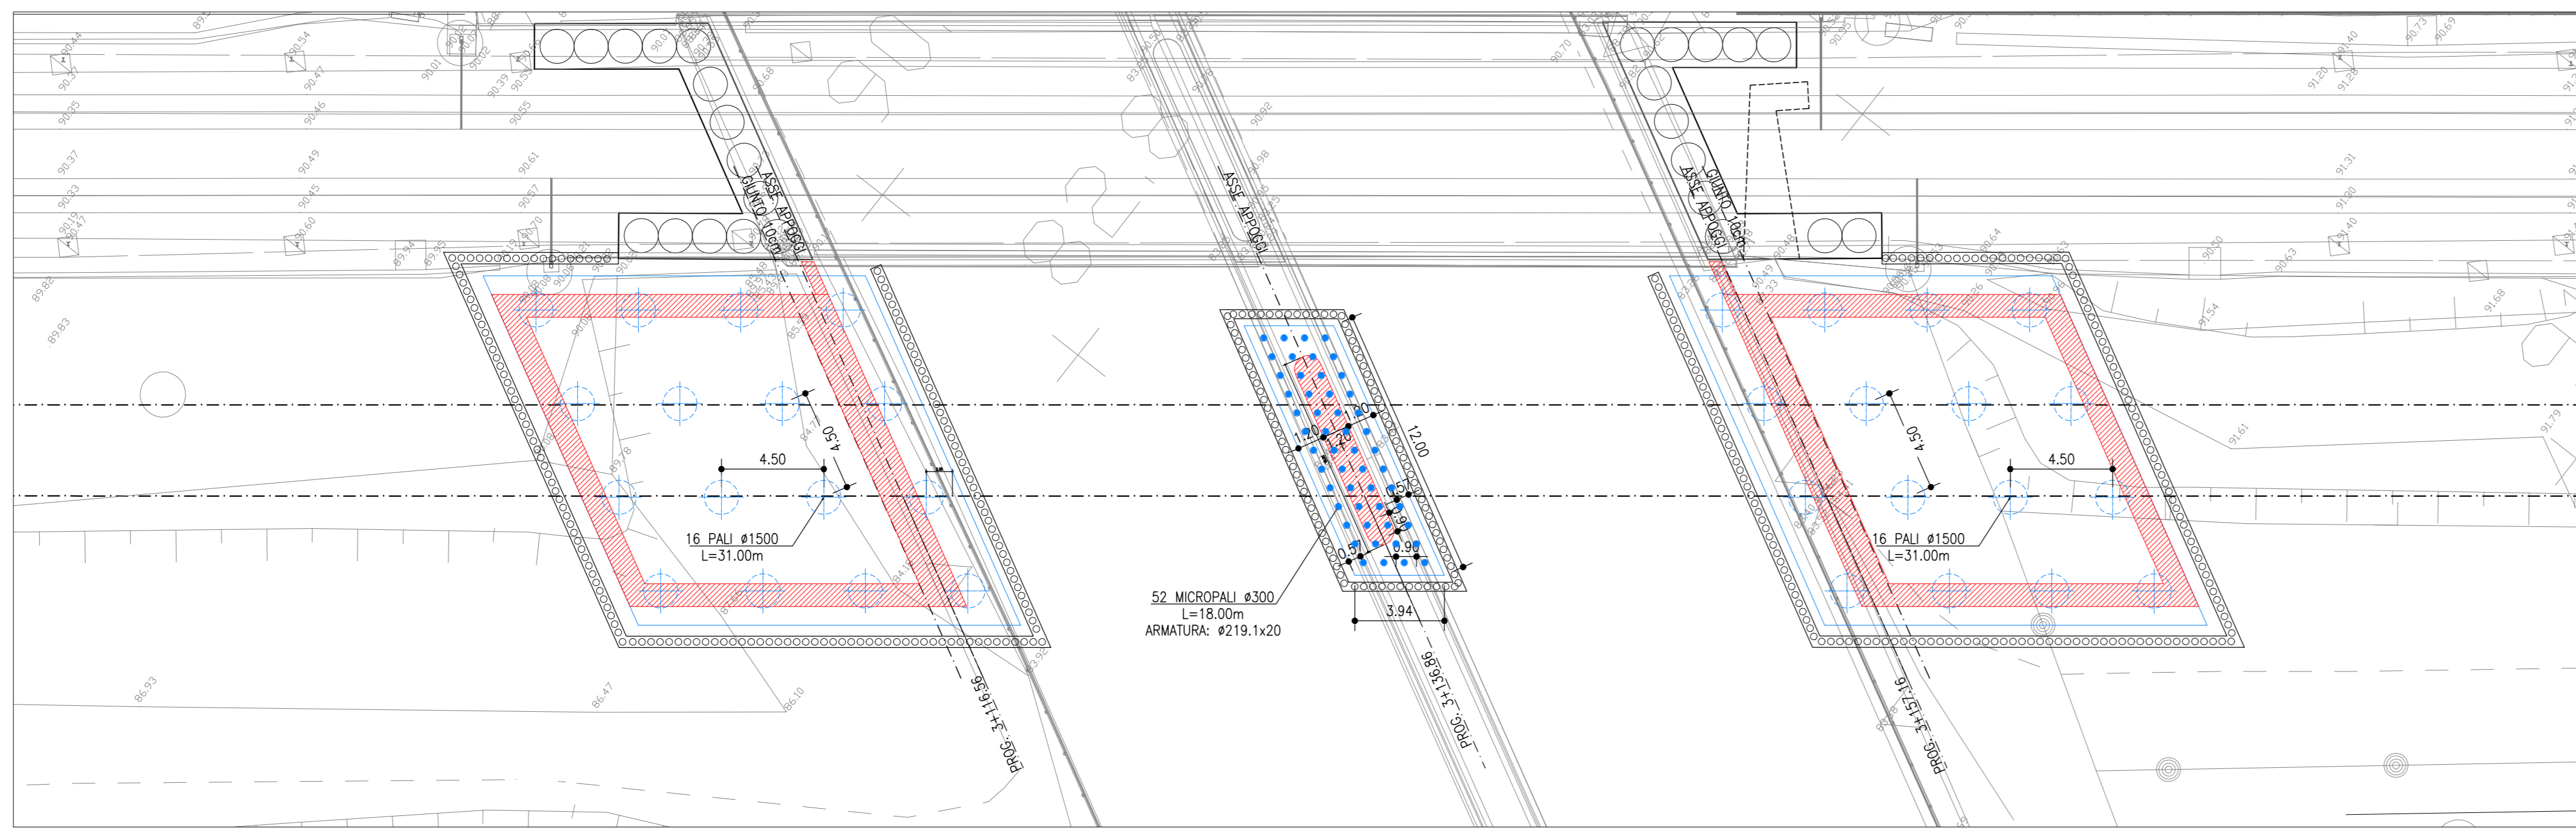

Fase 3 - Descrizione

- Realizzazione elevazione carpenteria spalle A e B
- Realizzazione elevazione carpenteria pila

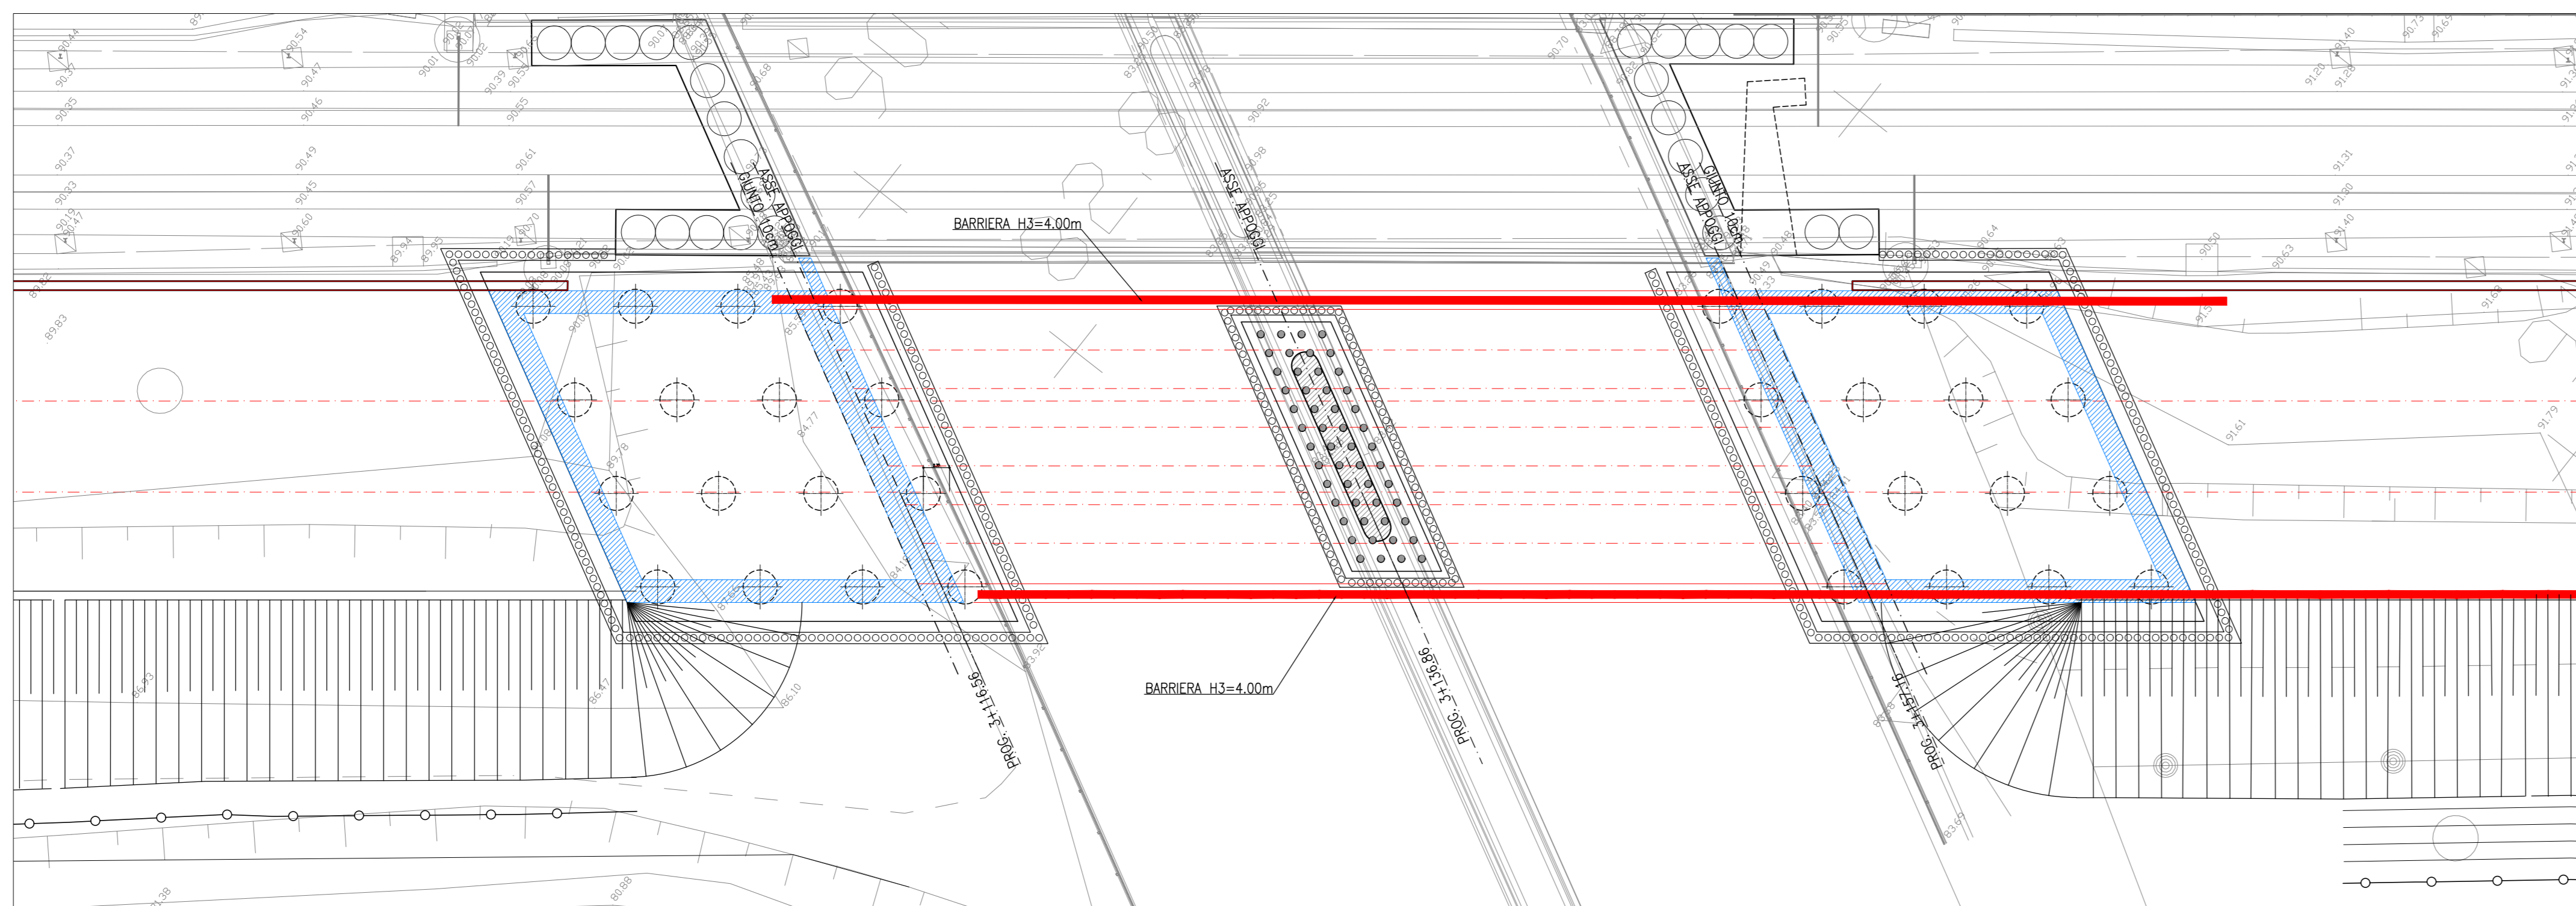

Fase 4 - Descrizione

- Varo dell'impalcato metallico
- Posizionamento della barriera acustica H3
- Completamento opere di finitura

LEGENDA	
LAVORAZIONI FASE IN CORSO	
LAVORAZIONI FASE PRECEDENTE	

COMMITTENTE: 

PROGETTAZIONE: 

CUP J31H9600000011

U.O. OPERE CIVILI E GESTIONE DELLE VARIANTI

PROGETTO DI FATTIBILITA' TECNICO-ECONOMICA

QUADRUPPLICAMENTO CIAMPINO-CAPANNELLE E PRG CIAMPINO 2^a FASE LATO ROMA

QUADRUPPLICAMENTO LINEA

OPERE CIVILI
Viadotto sul GRA
Piante e sezioni fasi costruttive dell'opera e demolizioni

SCALA:
1:200

COMMESSA	LOTTO	FASE	ENTE	TIPO DOC.	OPERA/DISCIPLINA	PROGR.	REV.
NR45	11	R	09	LZ	V10100	001	A

Rev.	Descrizione	Redatto	Data	Verificato	Data	Approvato	Data	Autorizzato Data
A	Emissione esecutiva	Cms. 1999	Feb 2021	S. Di. 200	Feb 2021	T. P.	Feb 2021	

File: NR4511R09L2V10100001A.dwg