




PLANIMETRIA
SCALA 1:100

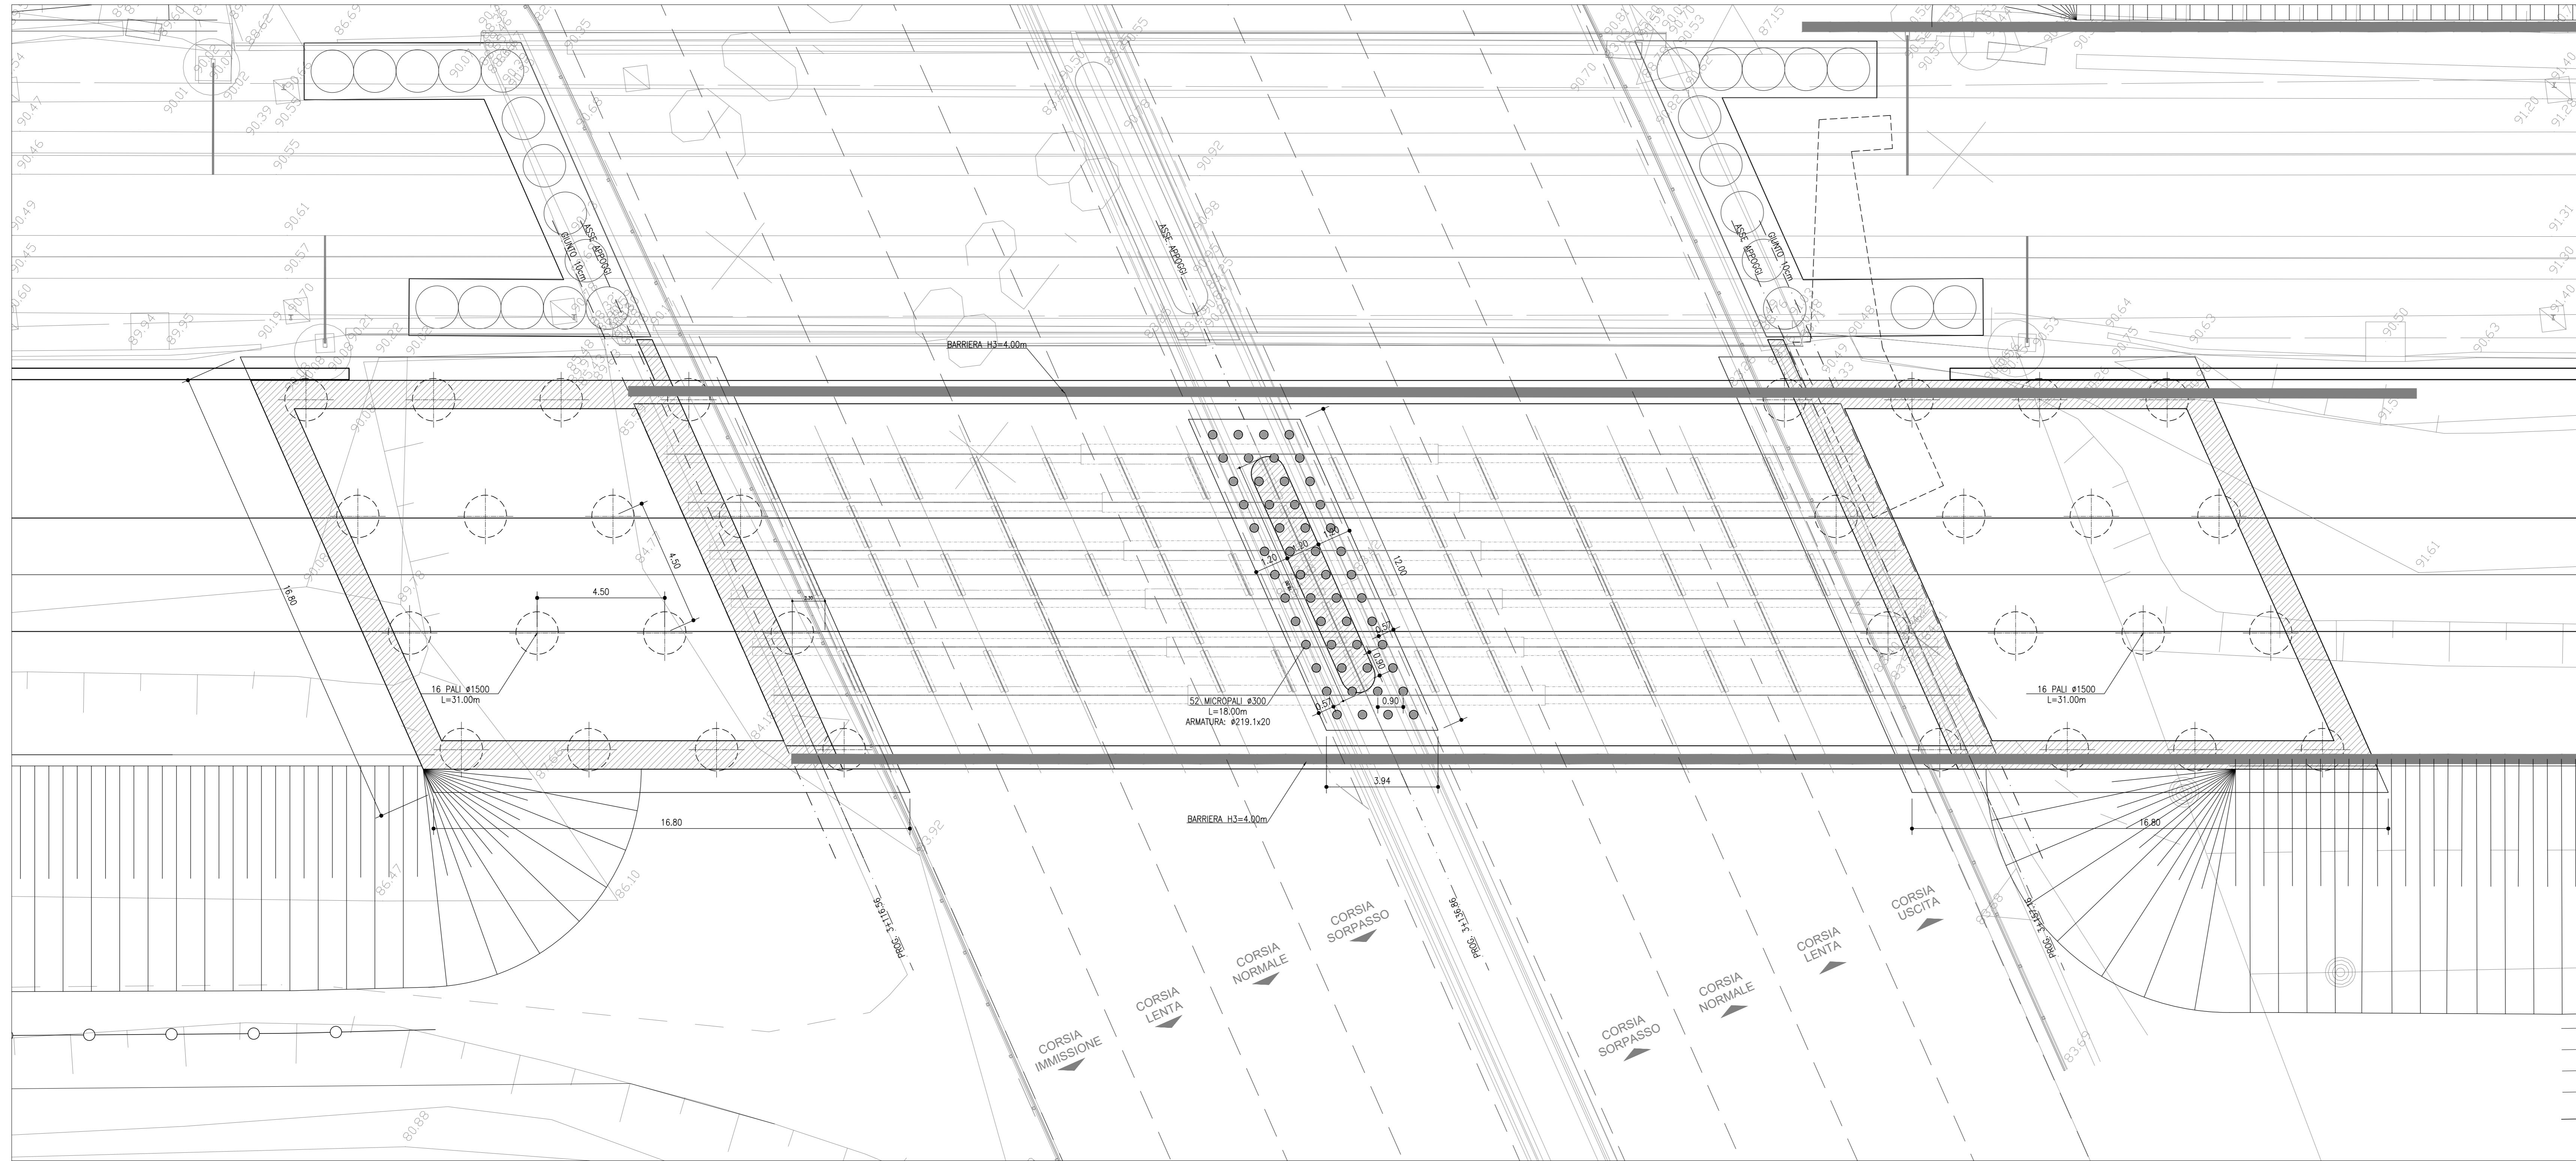


SEZIONE TIPO - SPALLA
SCALA 1:100

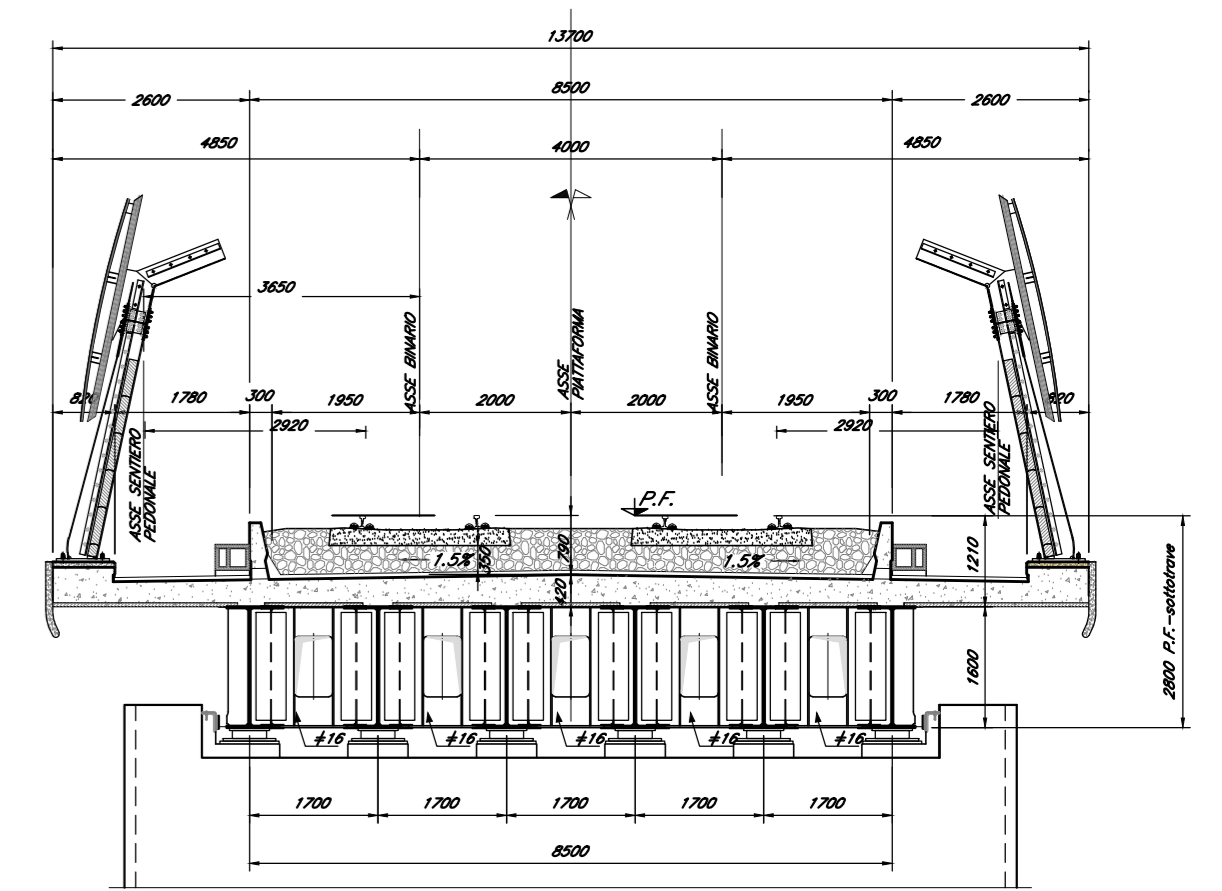

SEZIONE TIPO - CAMPATA
SCALA 1:100

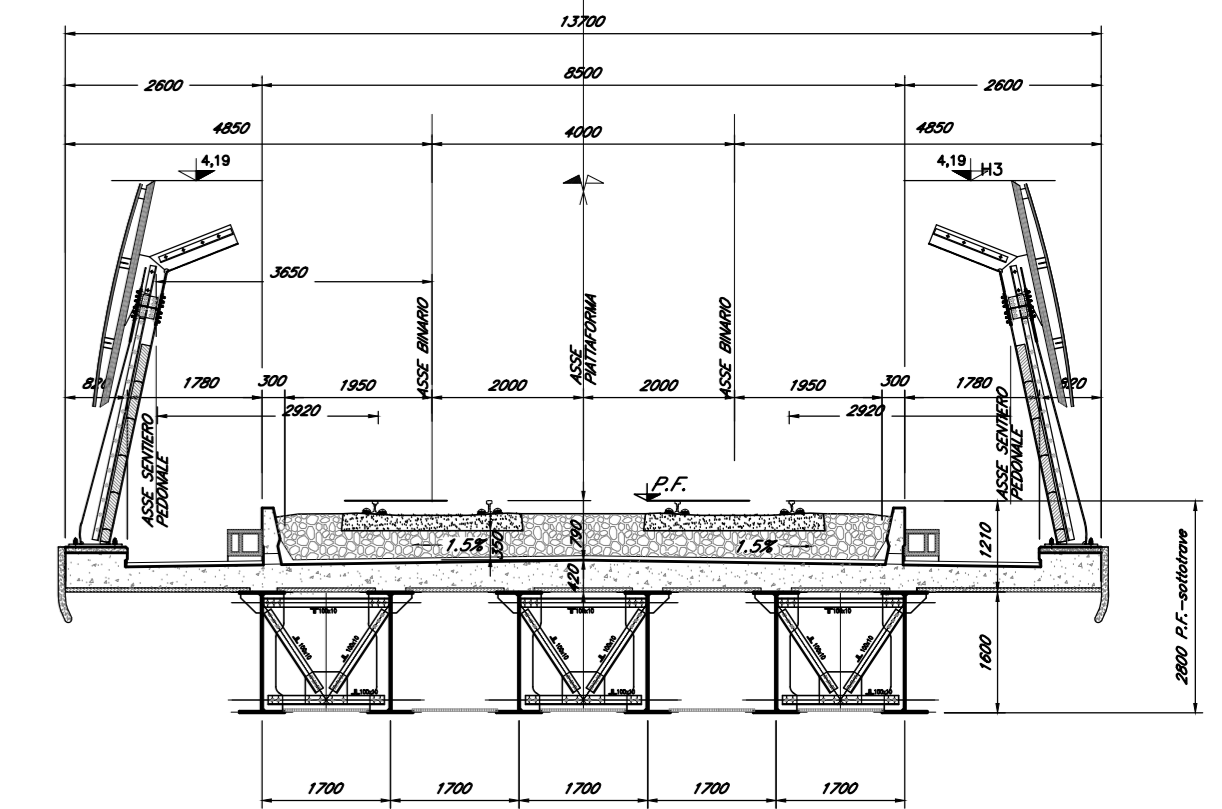

PROSPETTO
SCALA 1:100

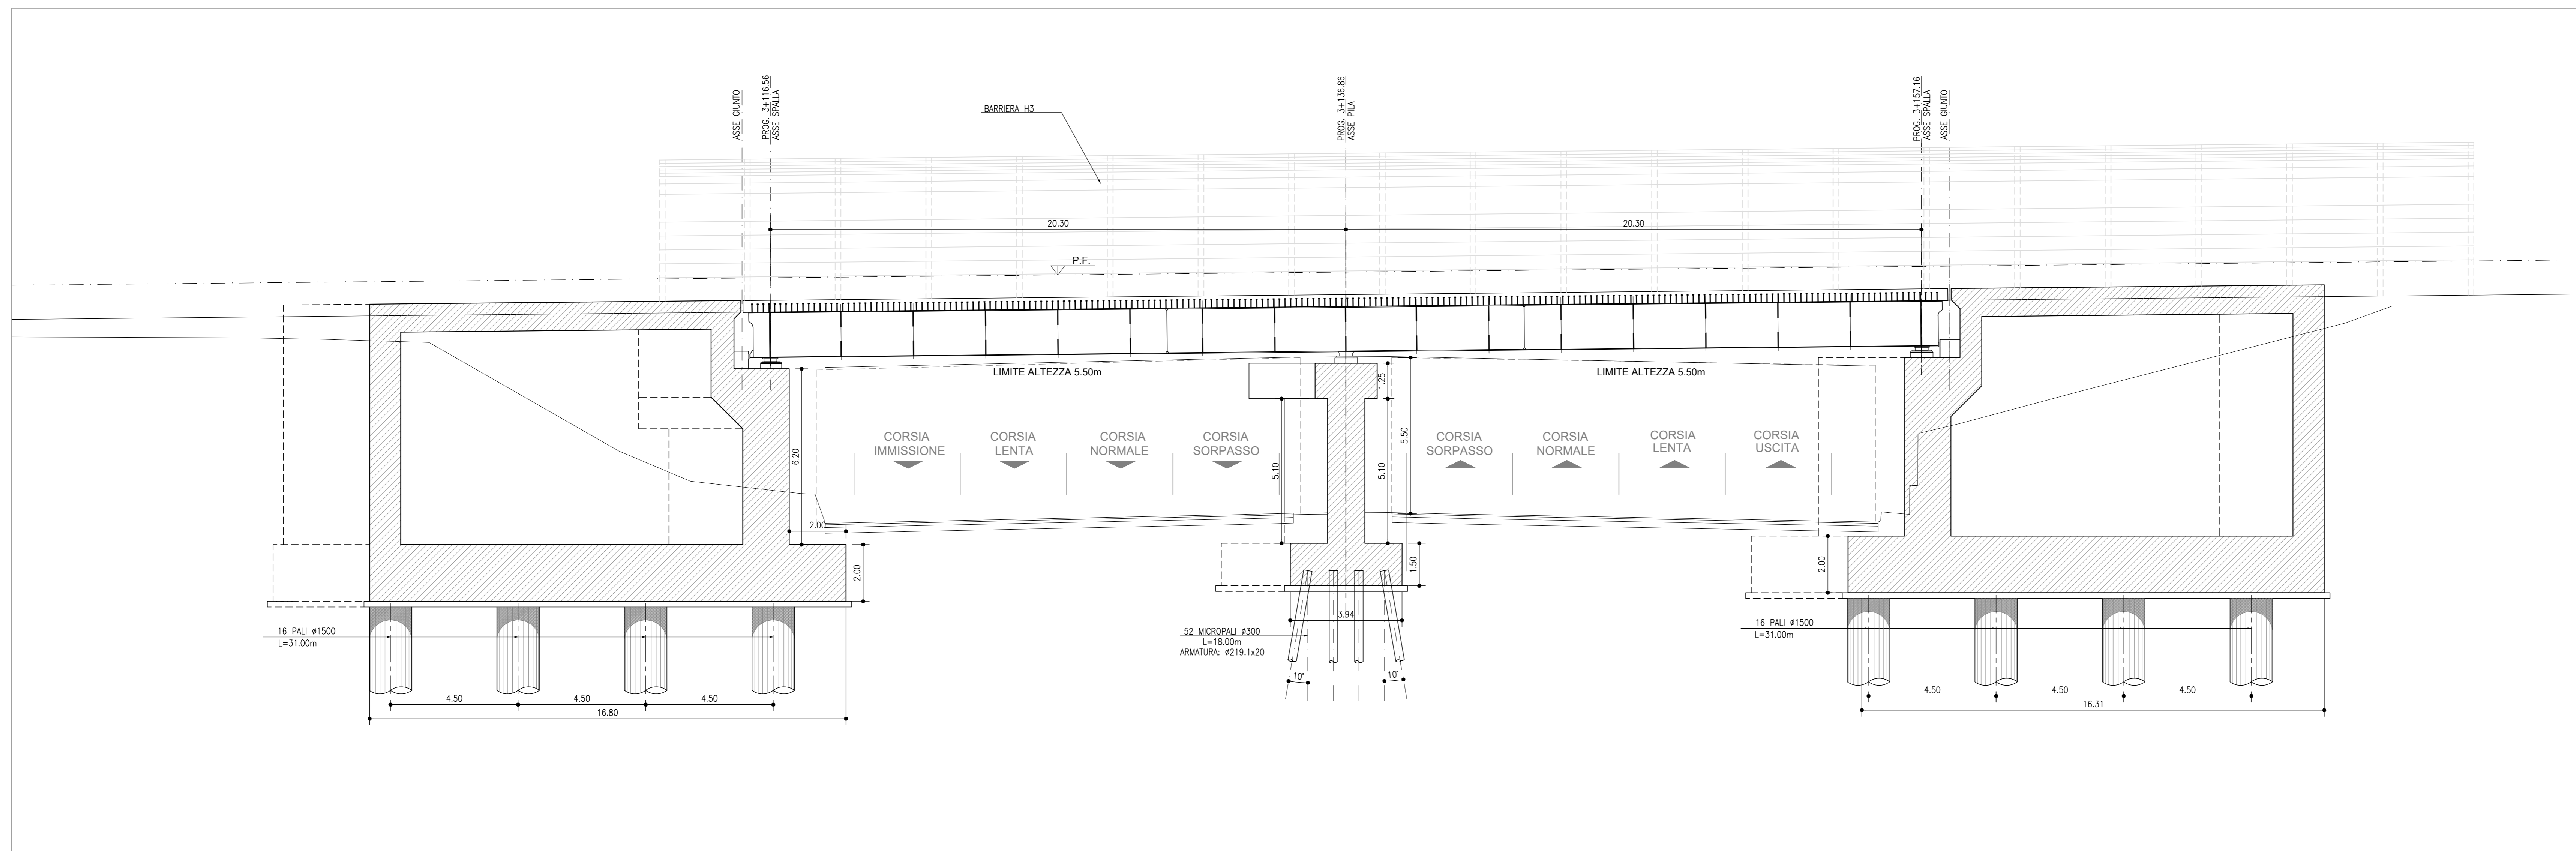

COMMITTENTE: **RFI** RETE FERROVIARIA ITALIANA GRUPPO FERROVIE DELLO STATO ITALIANE

PROGETTAZIONE: **ITALFERR** GRUPPO FERROVIE DELLO STATO ITALIANE

CLP 13149600000011

U.O. OPERE CIVILI E GESTIONE DELLE VARIANTI

PROGETTO DI FATTIBILITA' TECNICO-ECONOMICA

QUADRUPPLICAMENTO CIAMPINO-CAPANNELLE E PRG CIAMPINO 2^a FASE LATO ROMA

QUADRUPPLICAMENTO LINEA

OPERE CIVILI
Viadotto sui GRA
Planimetria e prospetto di progetto

SCALA: 1:100

Rev.	Descrizione	Redatto	Data	Verificato	Data	Approvato	Data	Autorizzato	Data
A	Emissione esecutiva	C.M. Ingra	Feb 2021	S. Di. Spina	Feb 2021	T. Piro	Feb 2021	A. Vitiello	Feb 2021

File: NR4511R09R2V0100001A.dwg