


SEZIONE km 5+050.00
Scala 1:50

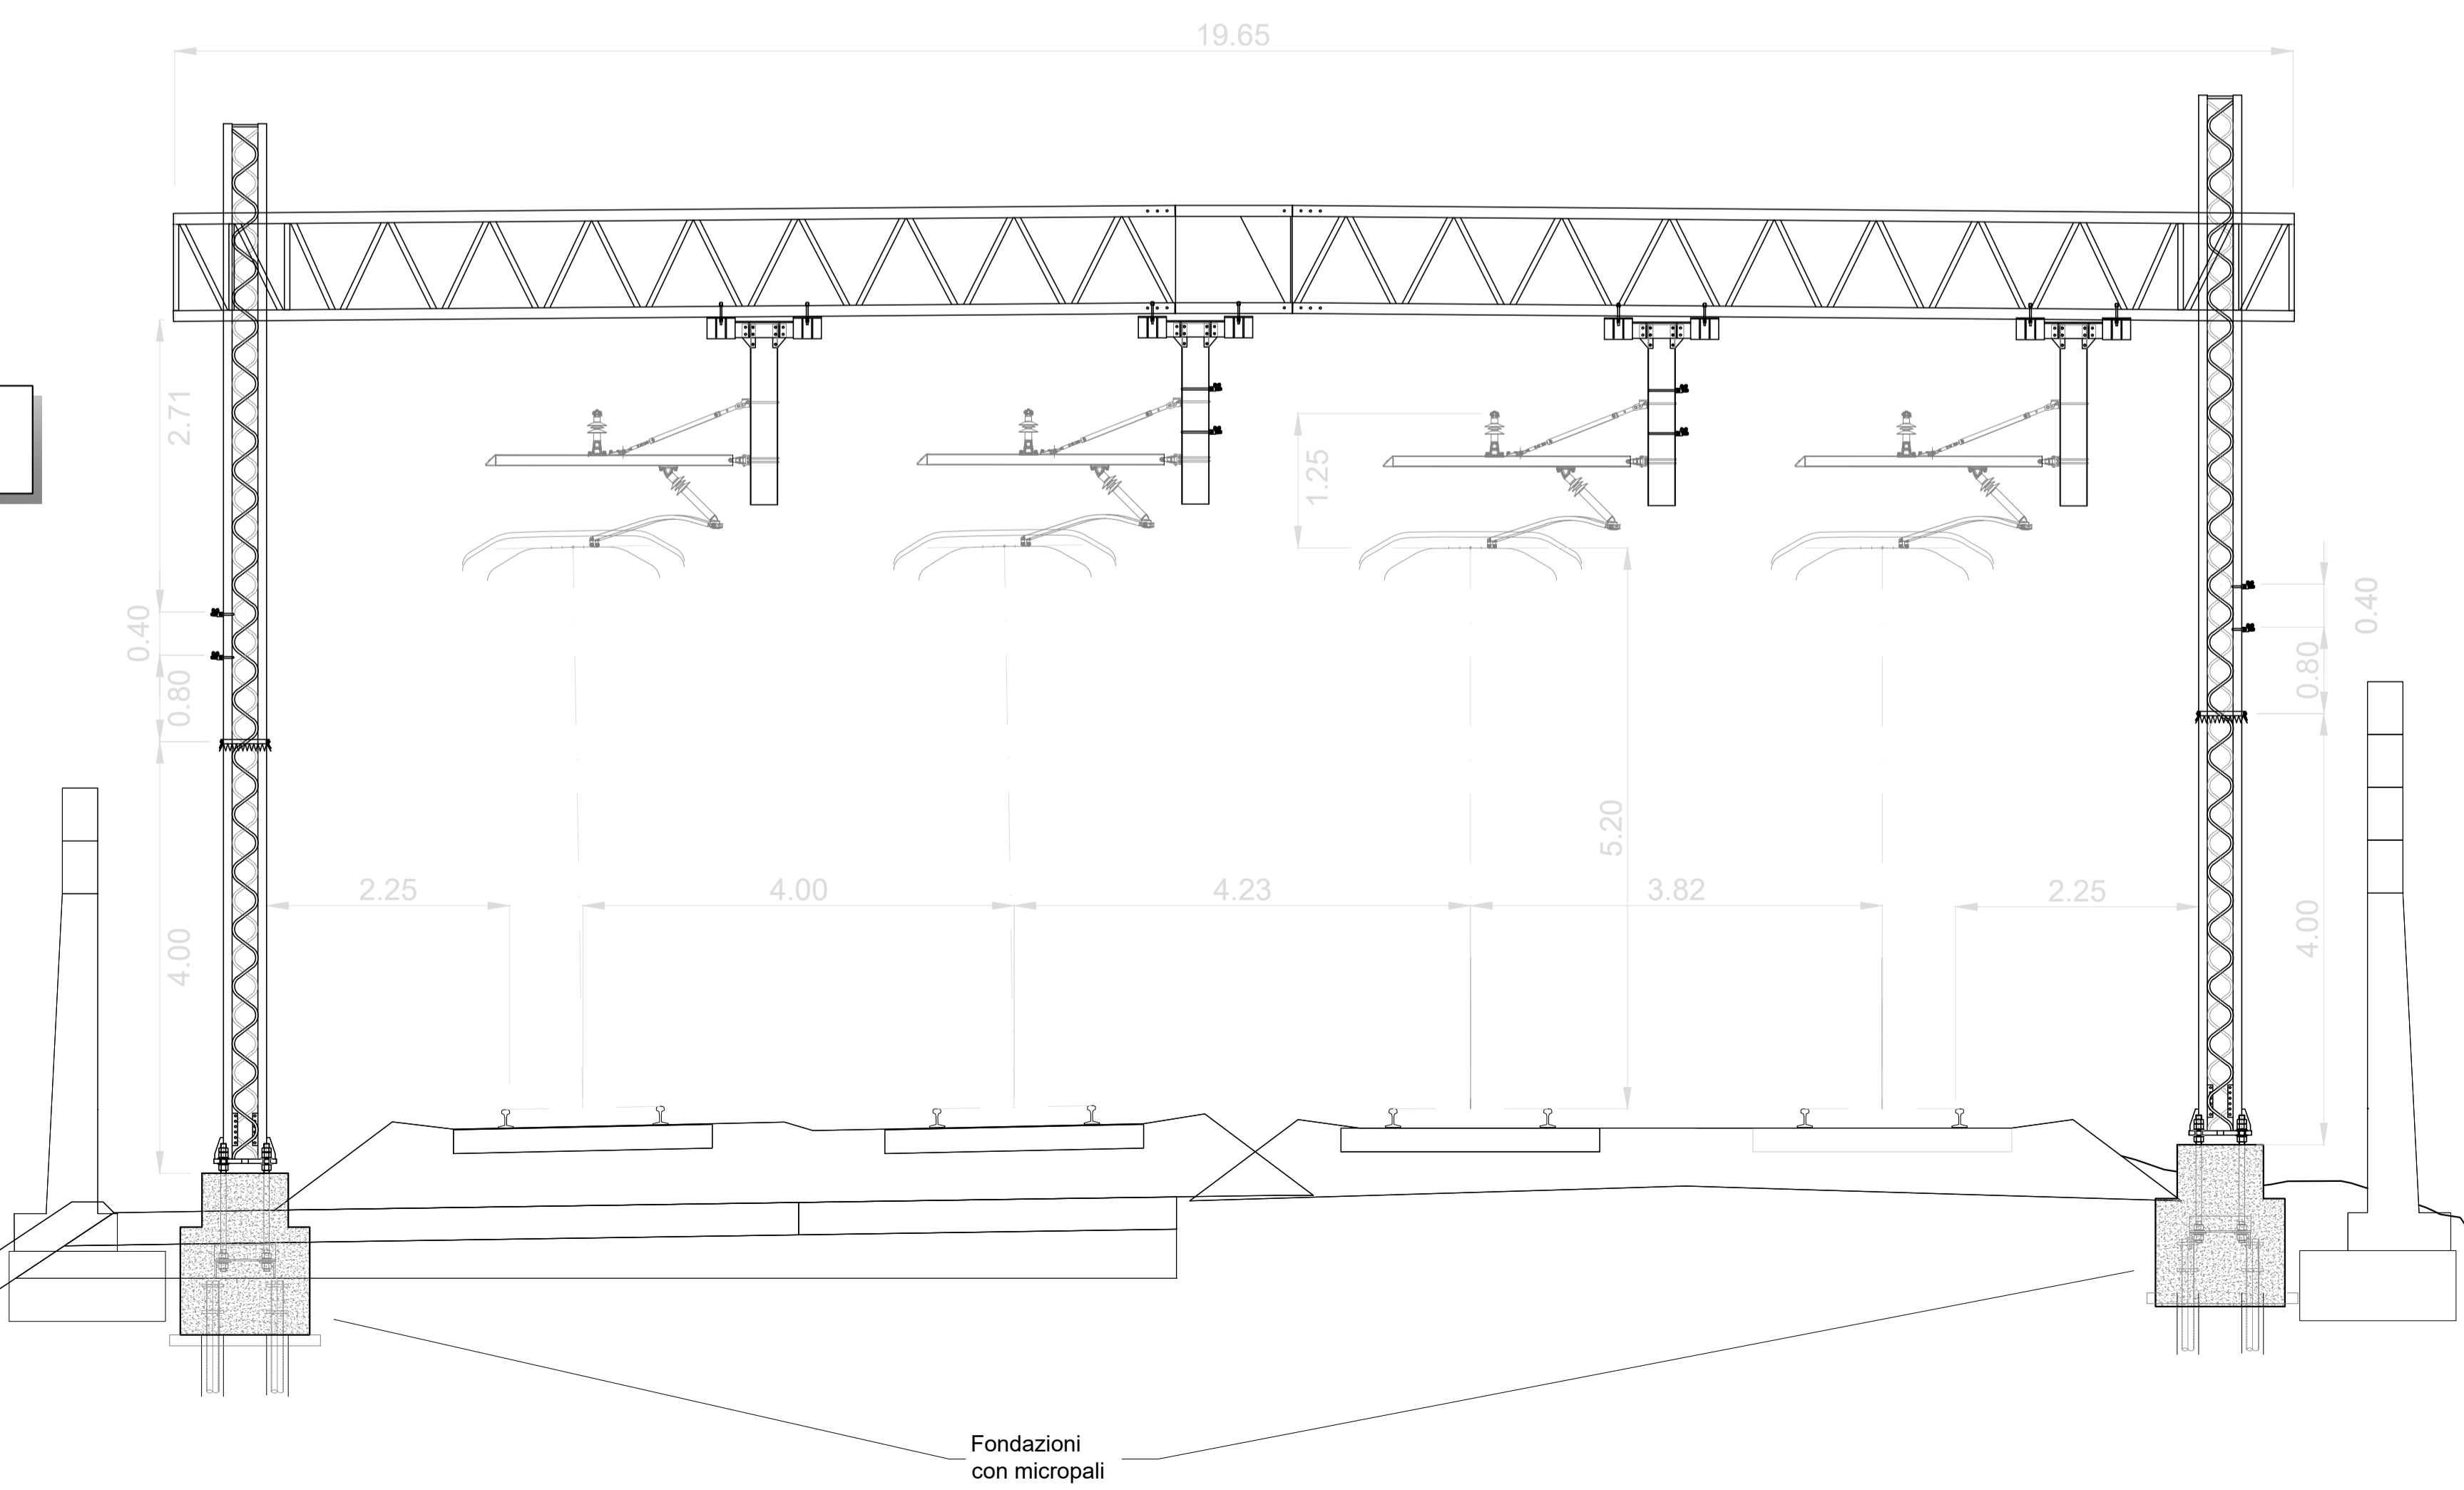

COMMITTENTE:

 RETE FERROVIARIA ITALIANA
 GRUPPO FERROVIE DELLO STATO ITALIANE

PROGETTAZIONE:

 GRUPPO FERROVIE DELLO STATO ITALIANE

CUP J31H9600000011

U.O. TECNOLOGIE CENTRO

PROGETTO DI FATTIBILITA' TECNICO-ECONOMICA

QUADRUPPLICAMENTO CIAMPINO-CAPANNELLE E PRG CIAMPINO 2^A FASE LATO ROMA

QUADRUPPLICAMENTO LINEA

OPERA
 Sezioni Tipologiche

SCALA:
 1:50

COMMESSA	LOTTO	FASE	ENTE	TIPO DOC.	OPERA/DISCIPLINA	PROGR.	REV.
NR45	11	R	18	WB	LC0000	001	A

Rev.	Descrizione	Redatto	Data	Verificato	Data	Approvato	Data	Autorizzato Data
A	Prima Emissione	L. Soggi	02/21	D. Vegari	02/21	T. Padellì	02/21	G. Guida Buttrini 02/21

File: NR4511R18WBLC0000001A.DWG