




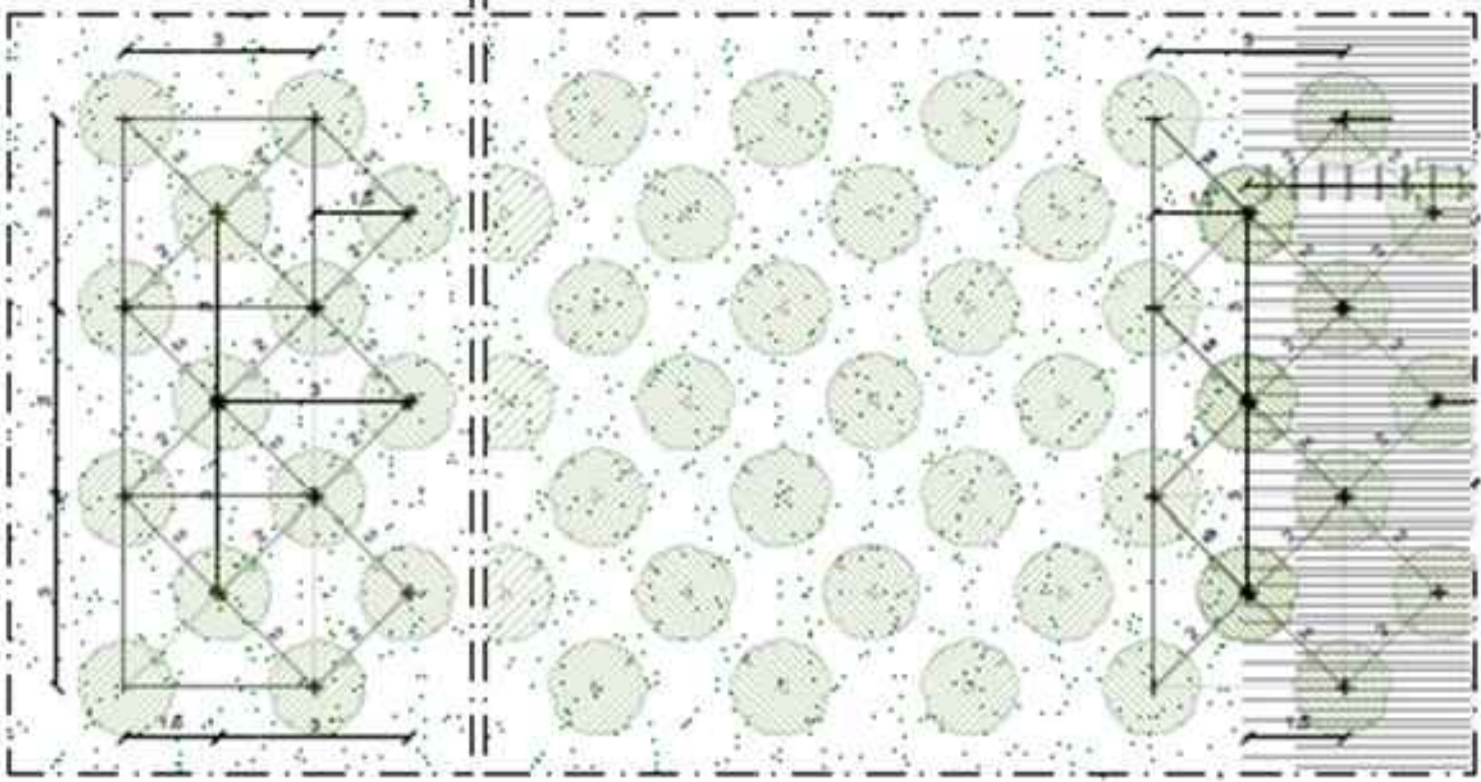

Tipologia A

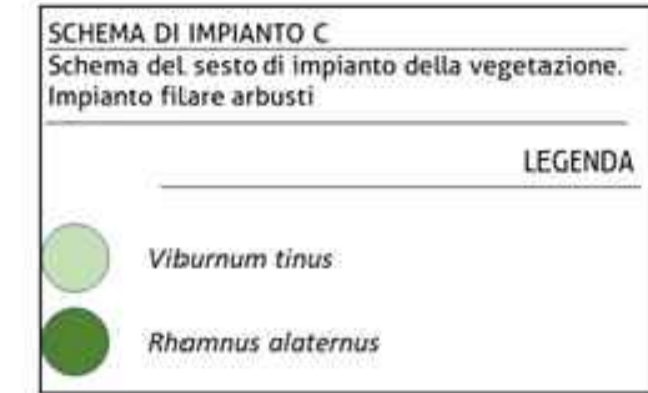

Tipologia B

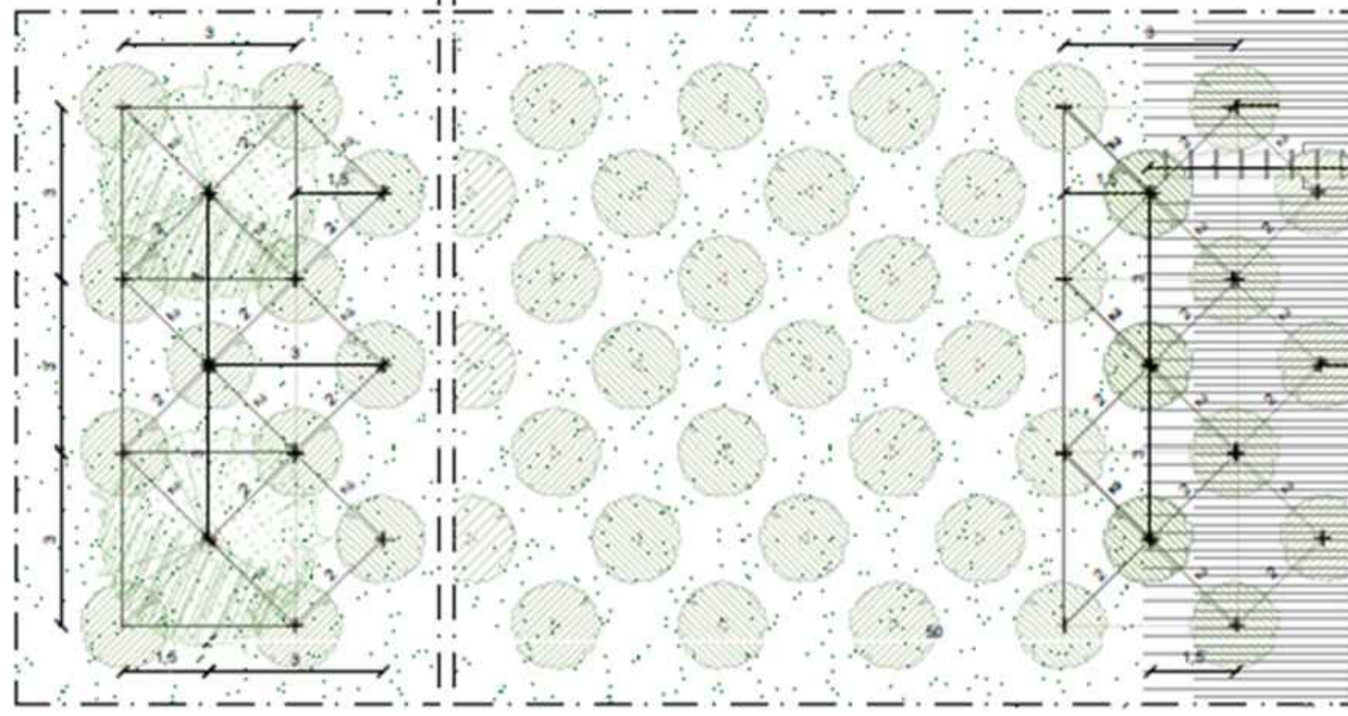

Tipologia C




**LEGENDA**






TIPOLOGIE DI IMPIANTO	SPECIE UTILIZZATE	SESTO DI IMPIANTO		SUPERFICIE					
		Alberi	Arbusti	Arboree	Arbustive	Alberi	Arbusti	Totale	
Tip. C	Filare arbustivo	-	Viburnum tinus Rhamnus alaternus	-	n° 1 arbusto ogni 2,5 m	-	-	1140 mq	1140 mq

**Layout 3**

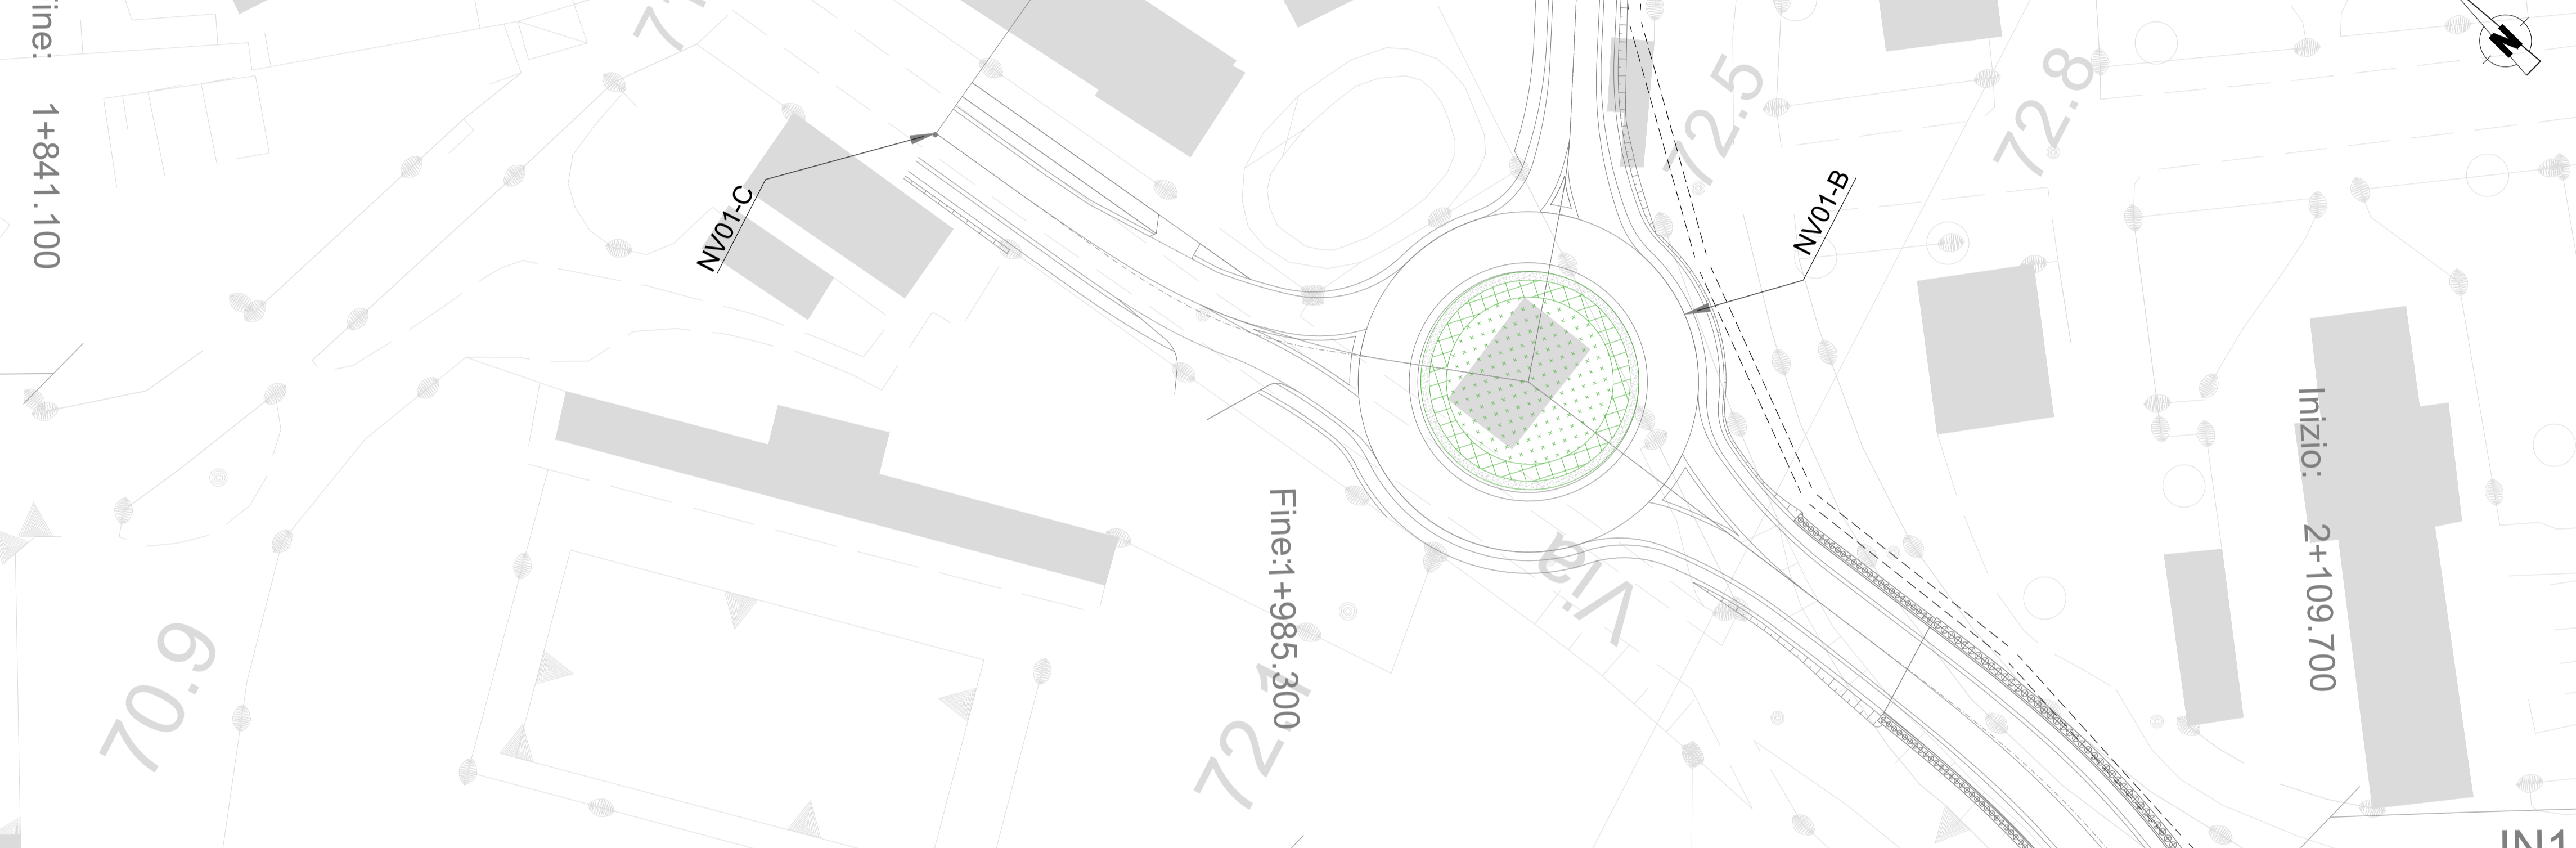

**Layout 4**

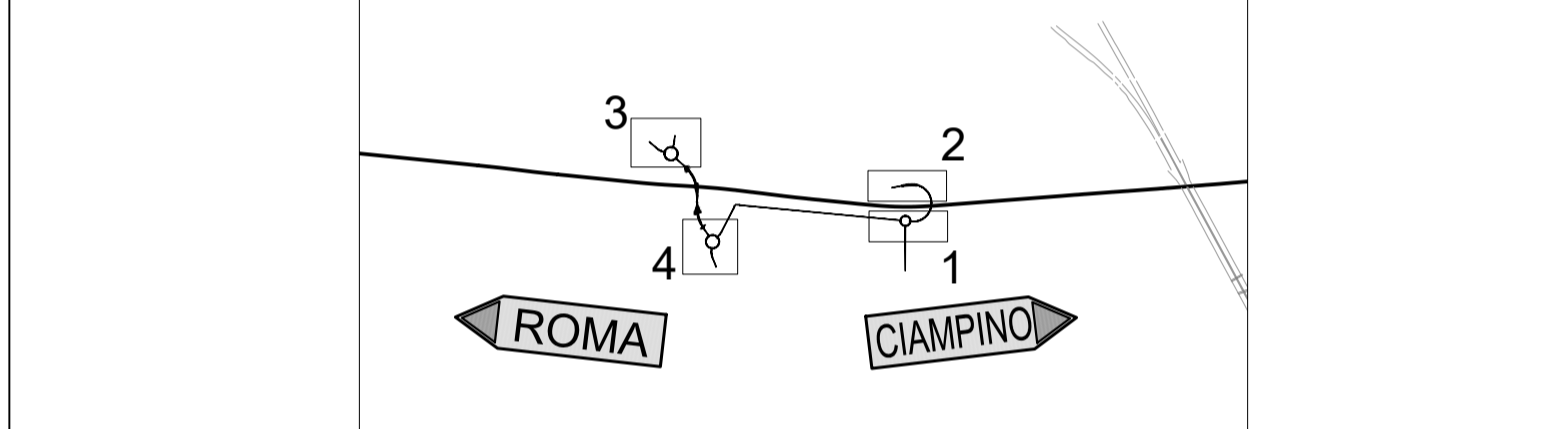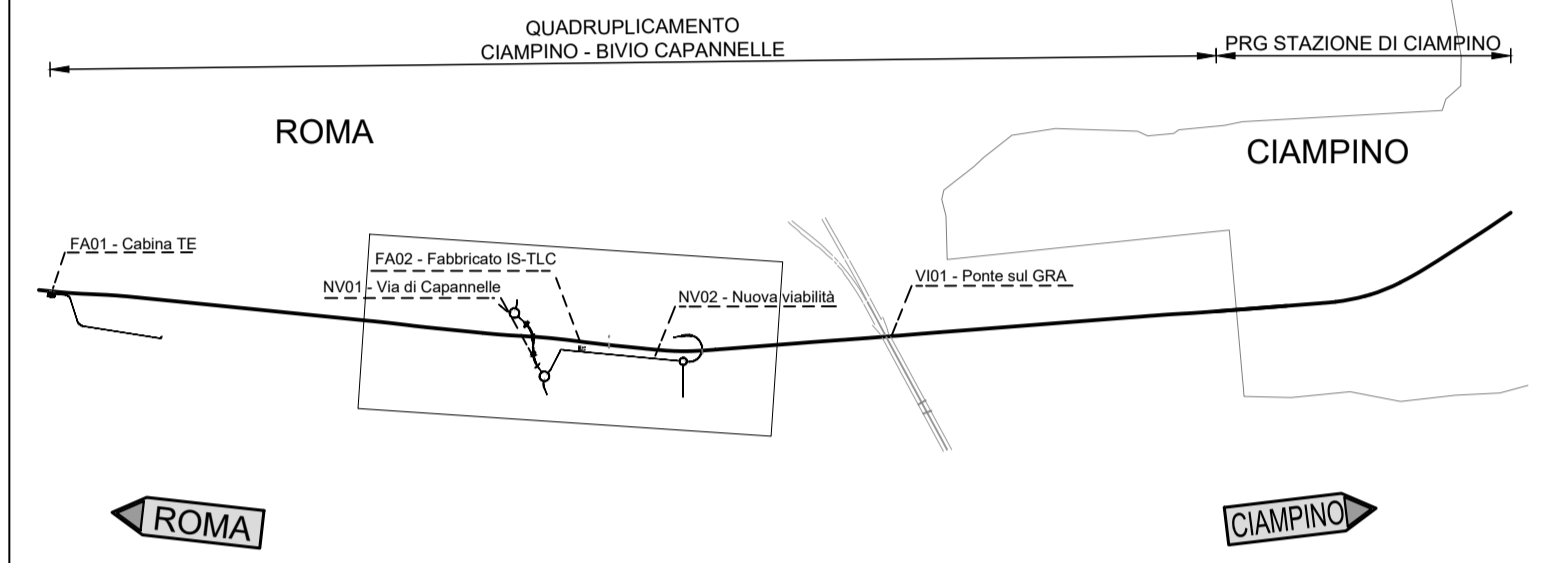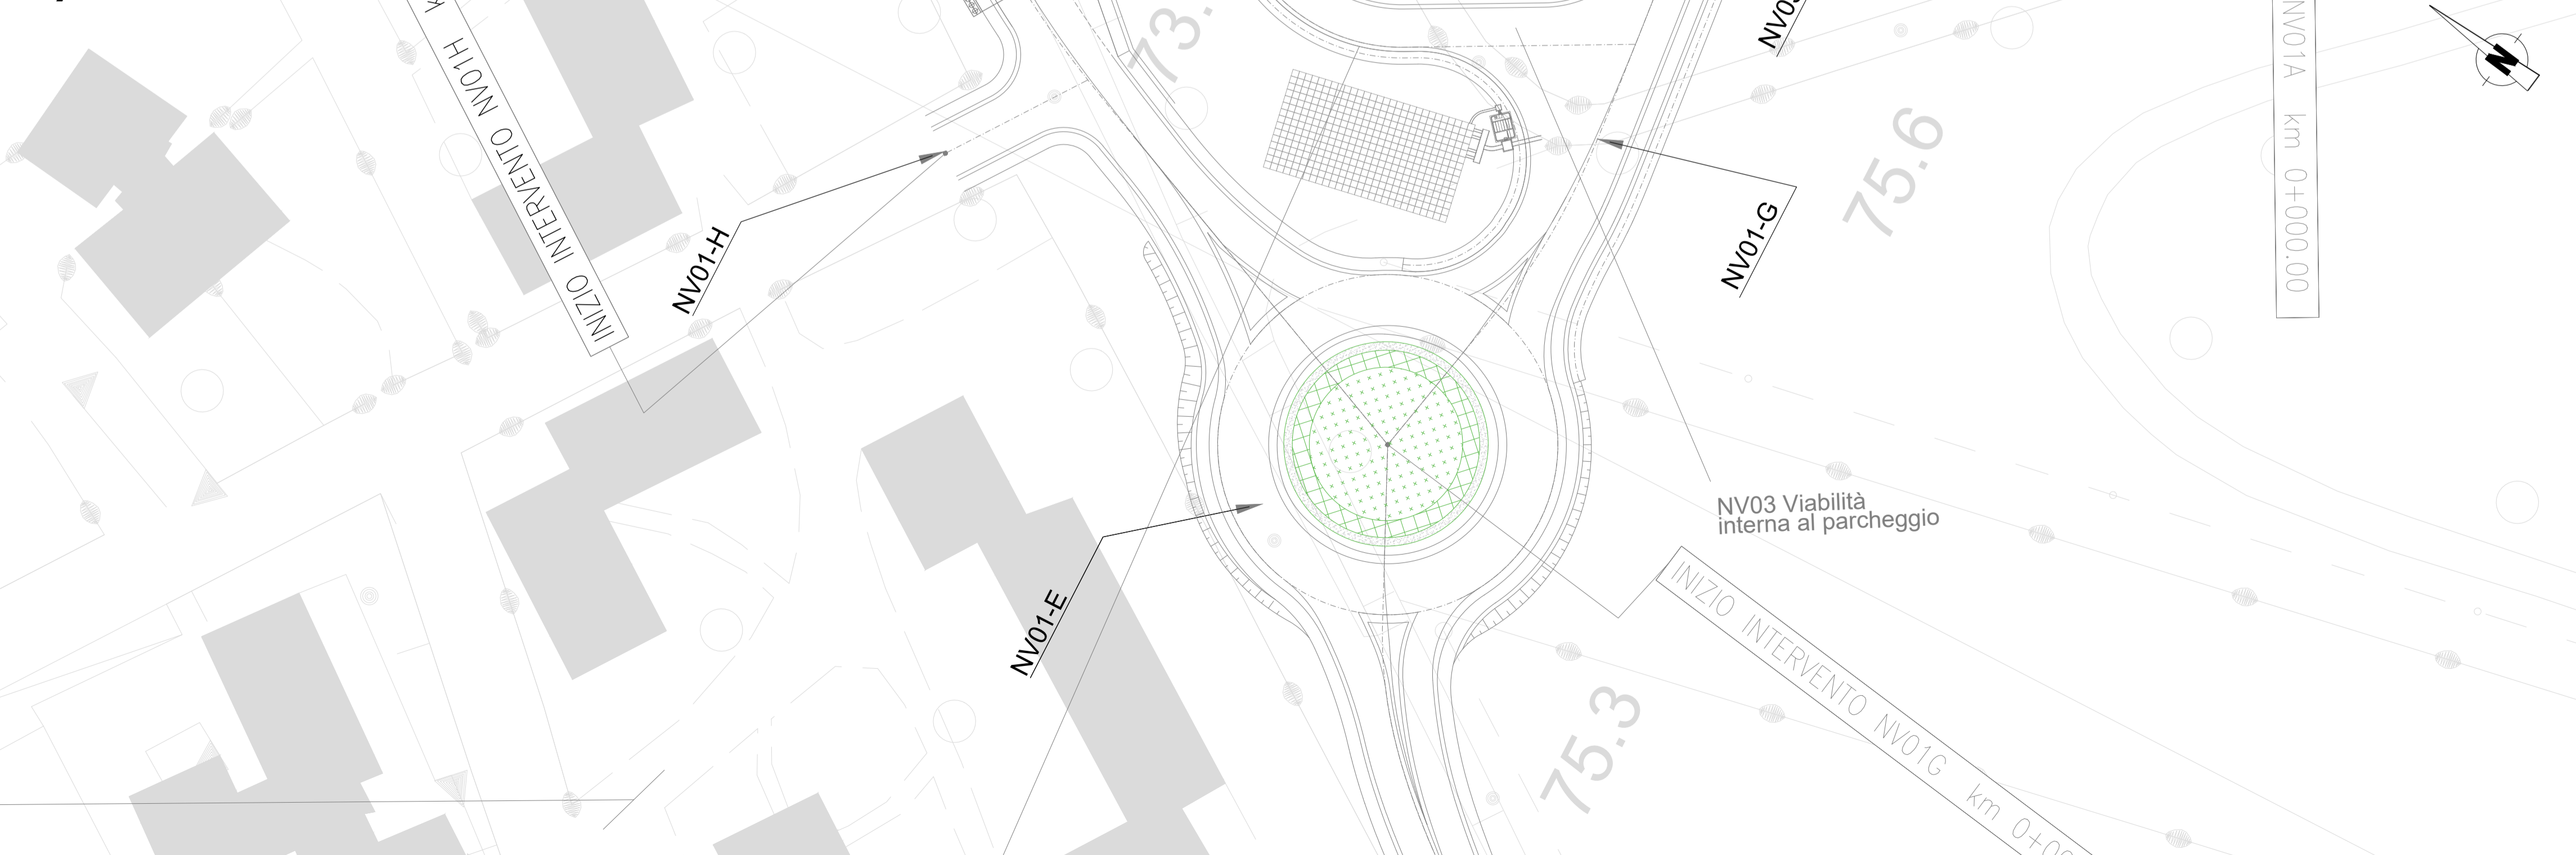

COMMITTENTE:

PROGETTAZIONE:

CUP J31H9600000011

**U.O. ARCHITETTURA, AMBIENTE E TERRITORIO**

**PROGETTO DI FATTIBILITA' TECNICO-ECONOMICA**

**QUADRUPPLICAMENTO CIAMPINO-CAPANNELLE E PRG CIAMPINO 2^ FASE LATO ROMA**

OPERE A VERDE  
Tavola opere a verde 2/2

SCALA: -

COMMESSA	LOTTO	FASE	ENTE	TIPO DOC.	OPERA/DISCIPLINA	PROGR.	REV.
NR45	11	R	22	P6	IA0000	002	A

Rev.	Descrizione	Redatto	Data	Verificato	Data	Approvato	Data	Autorizzato Data
