



SEZIONE A-A

SCALA 1:100

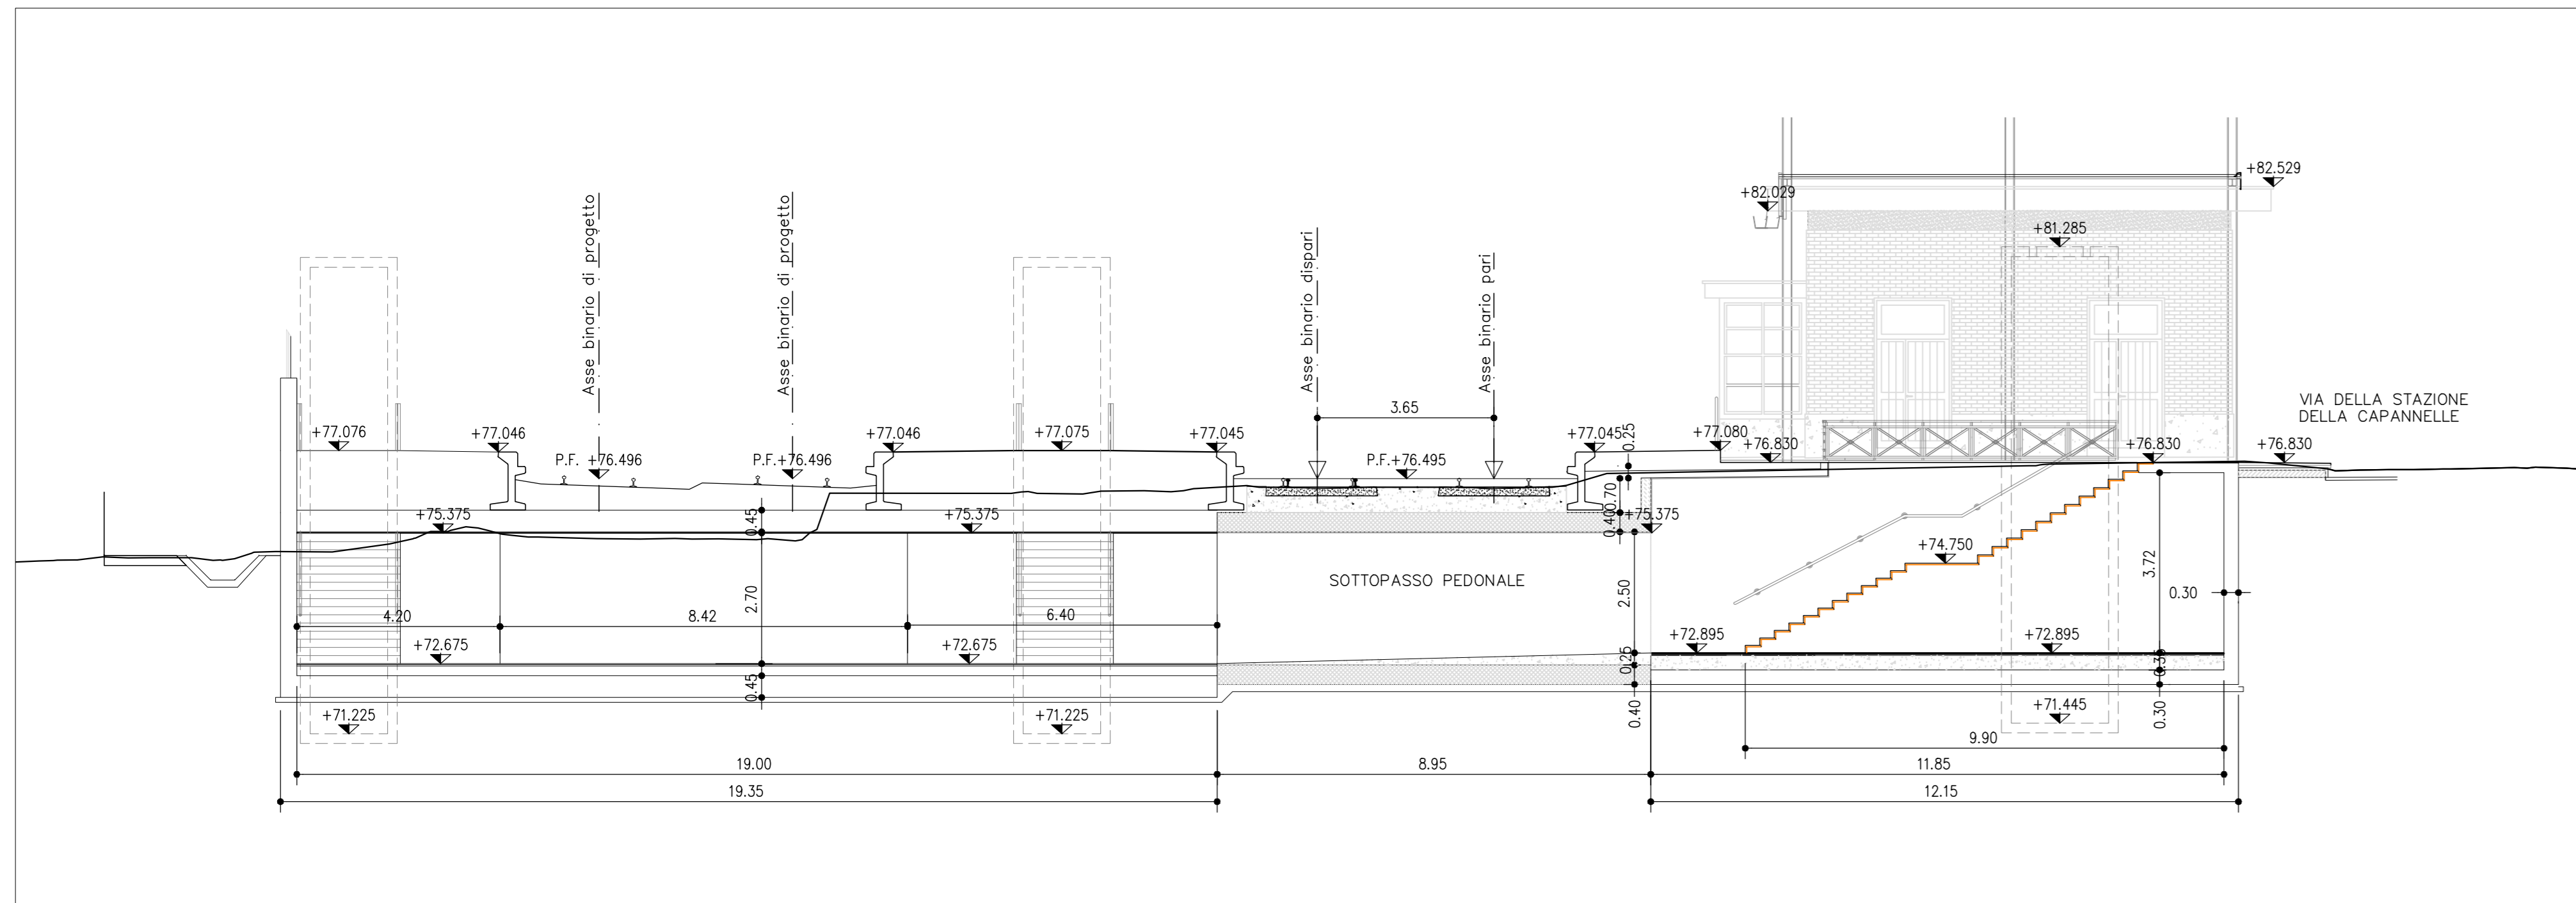


SEZIONE B-B

SCALA 1:100

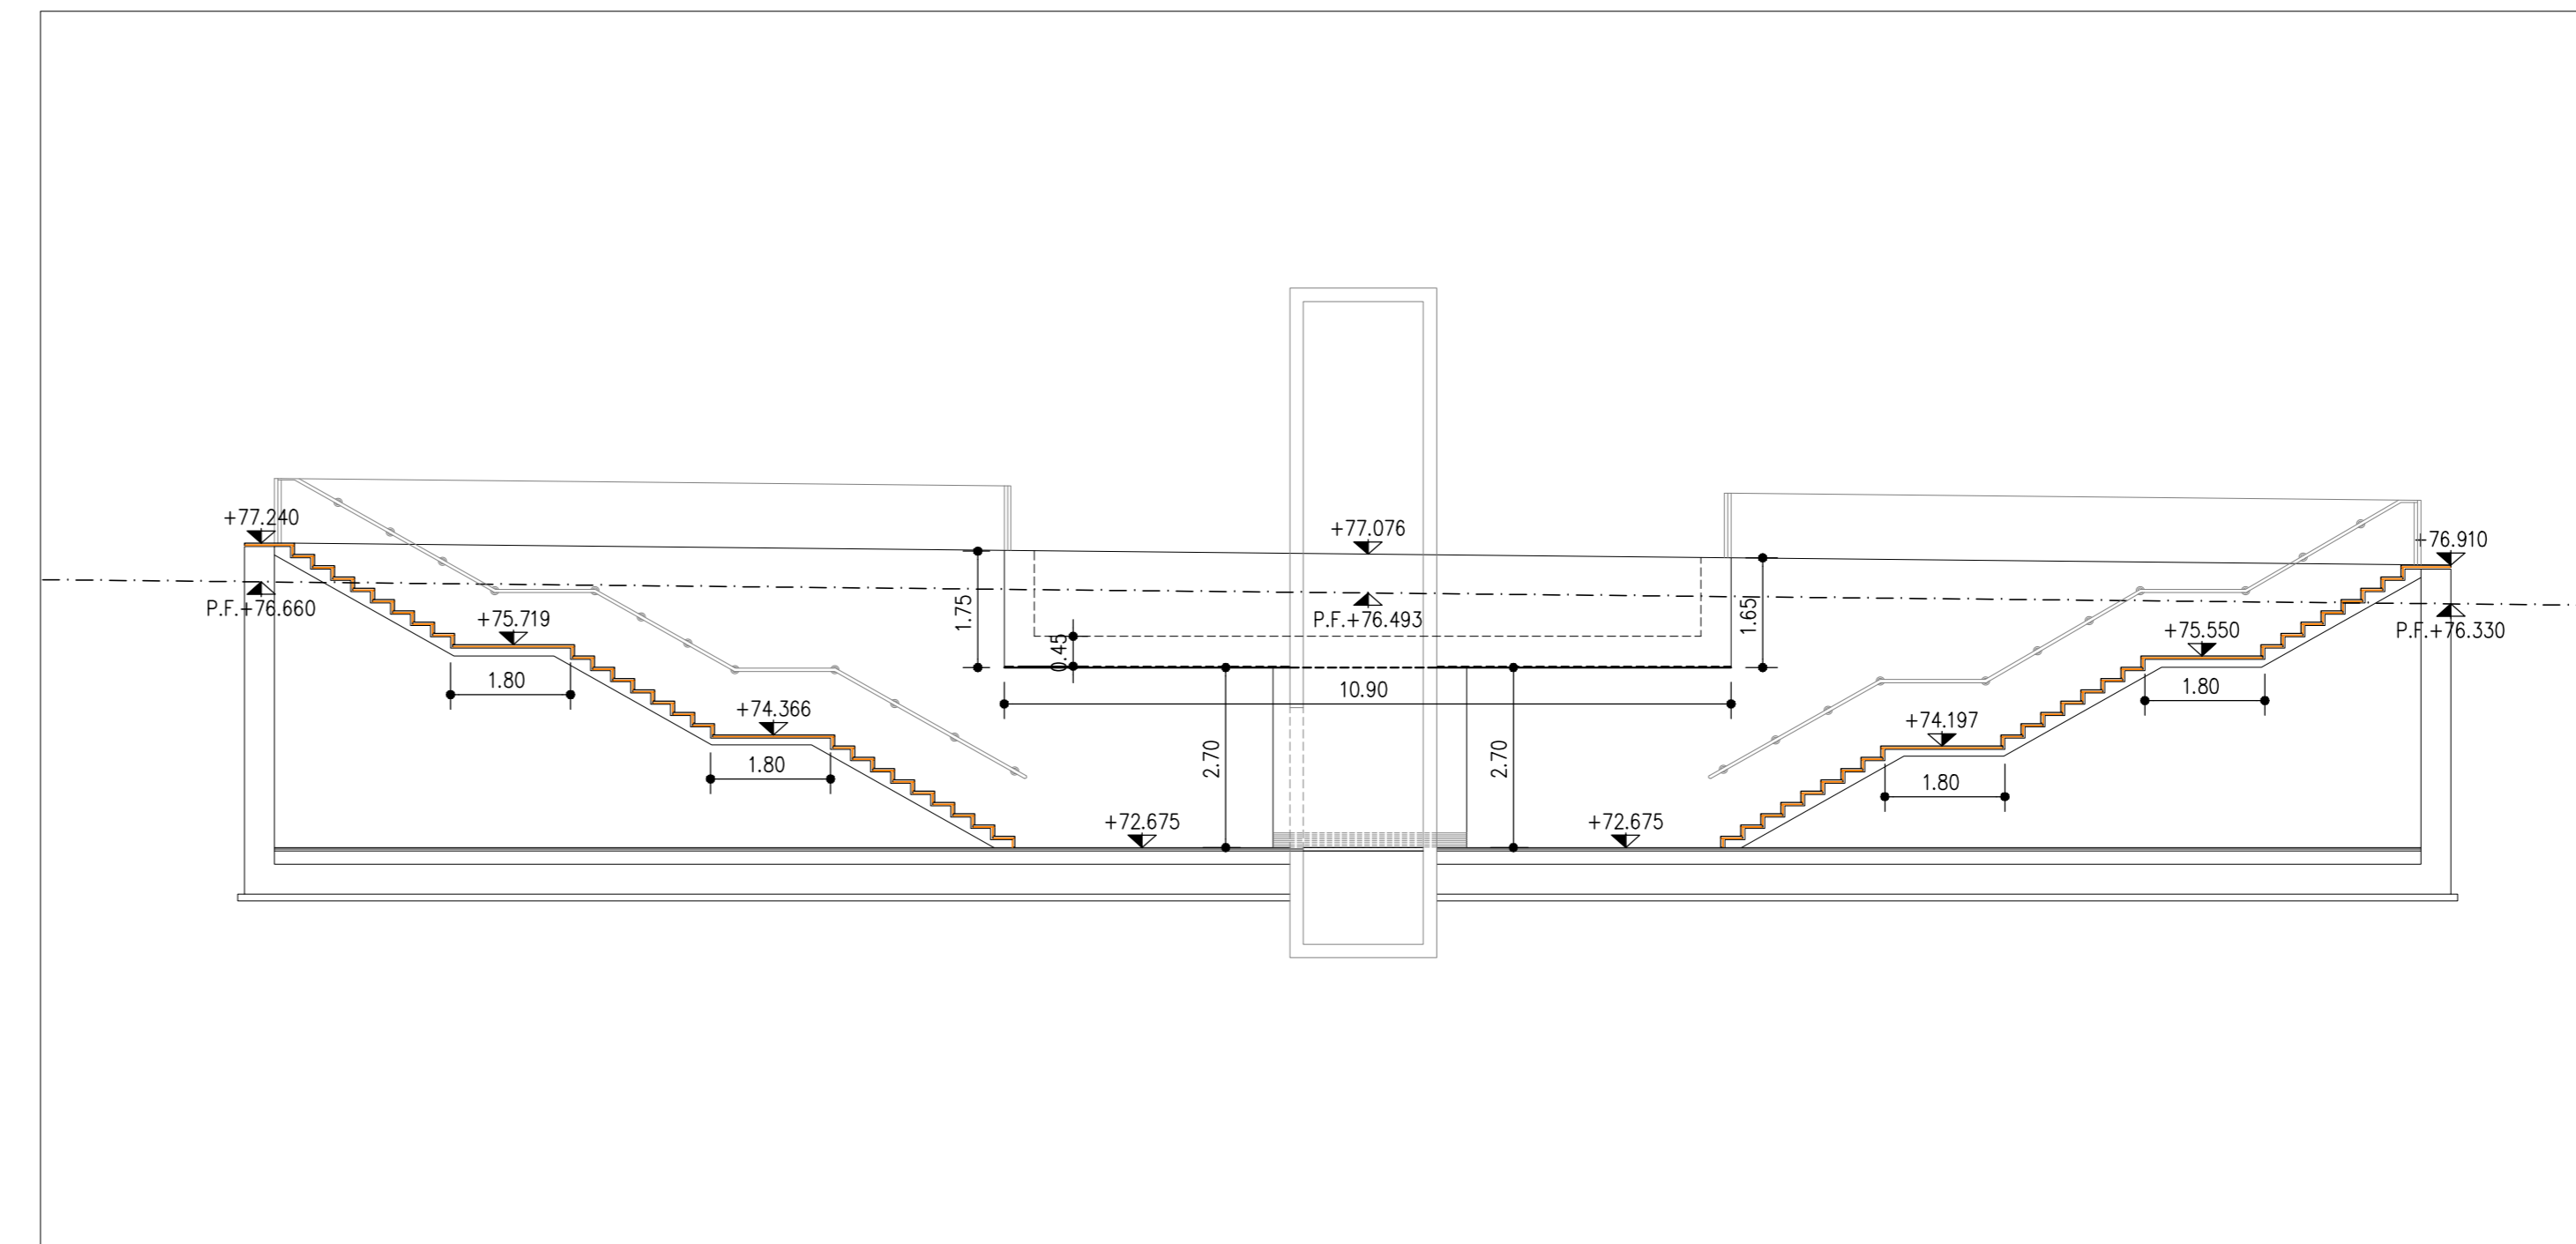


SEZIONE C-C

SCALA 1:100

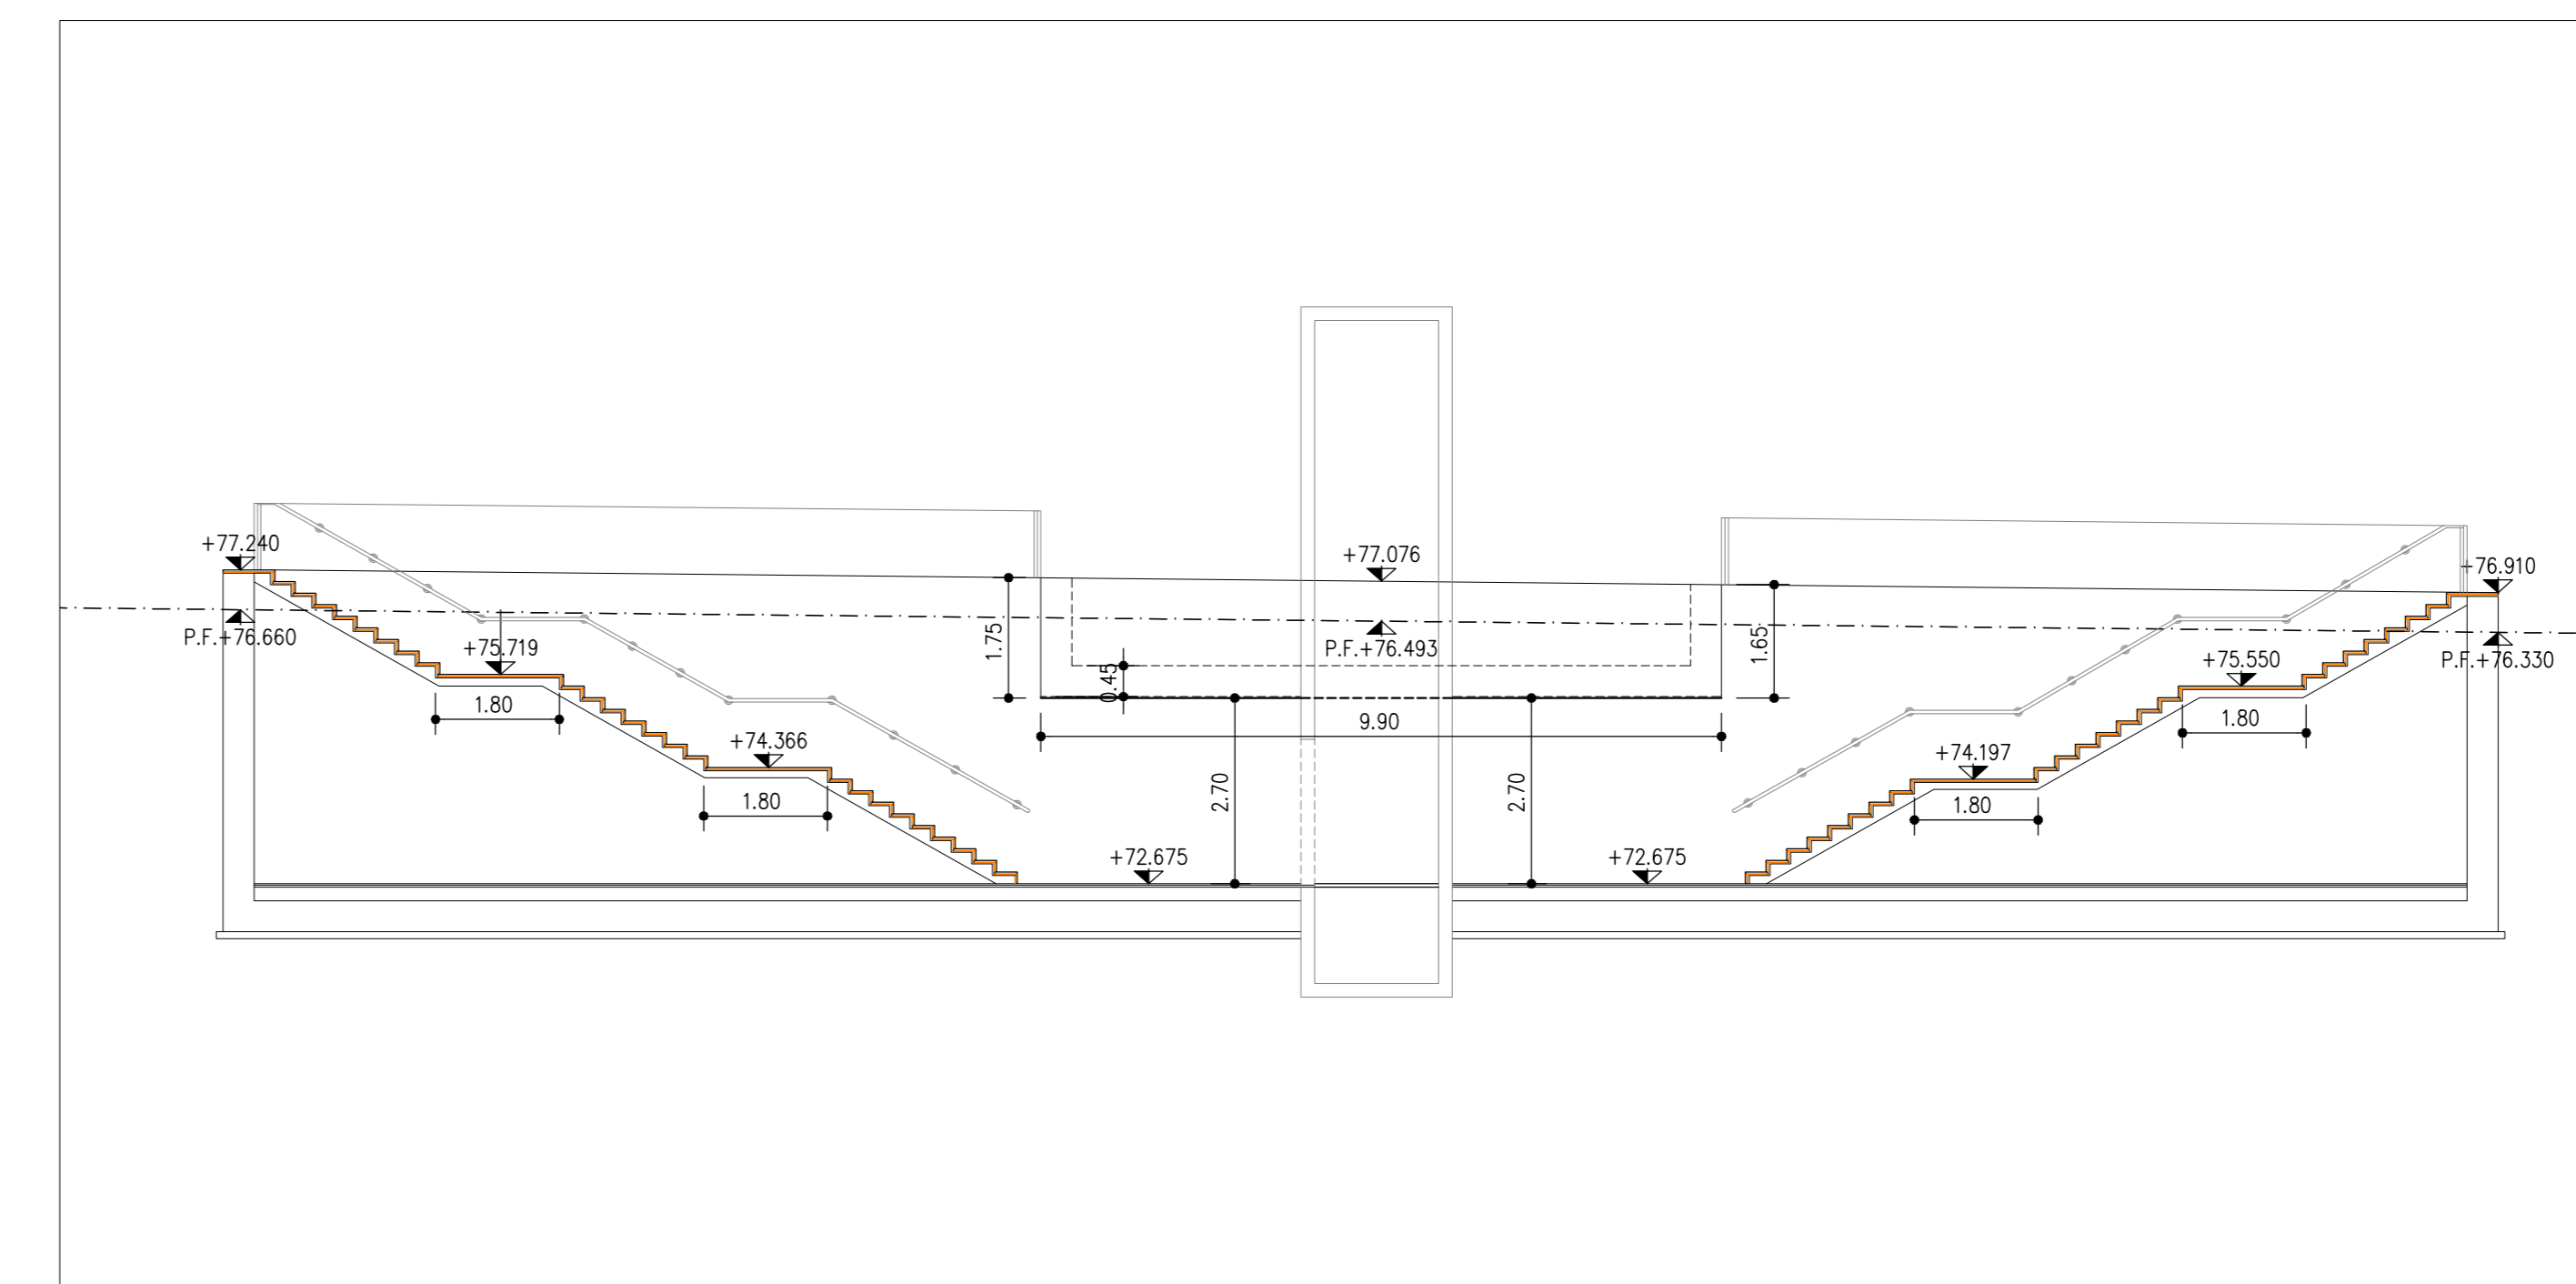

PIANTA

SCALA 1:100

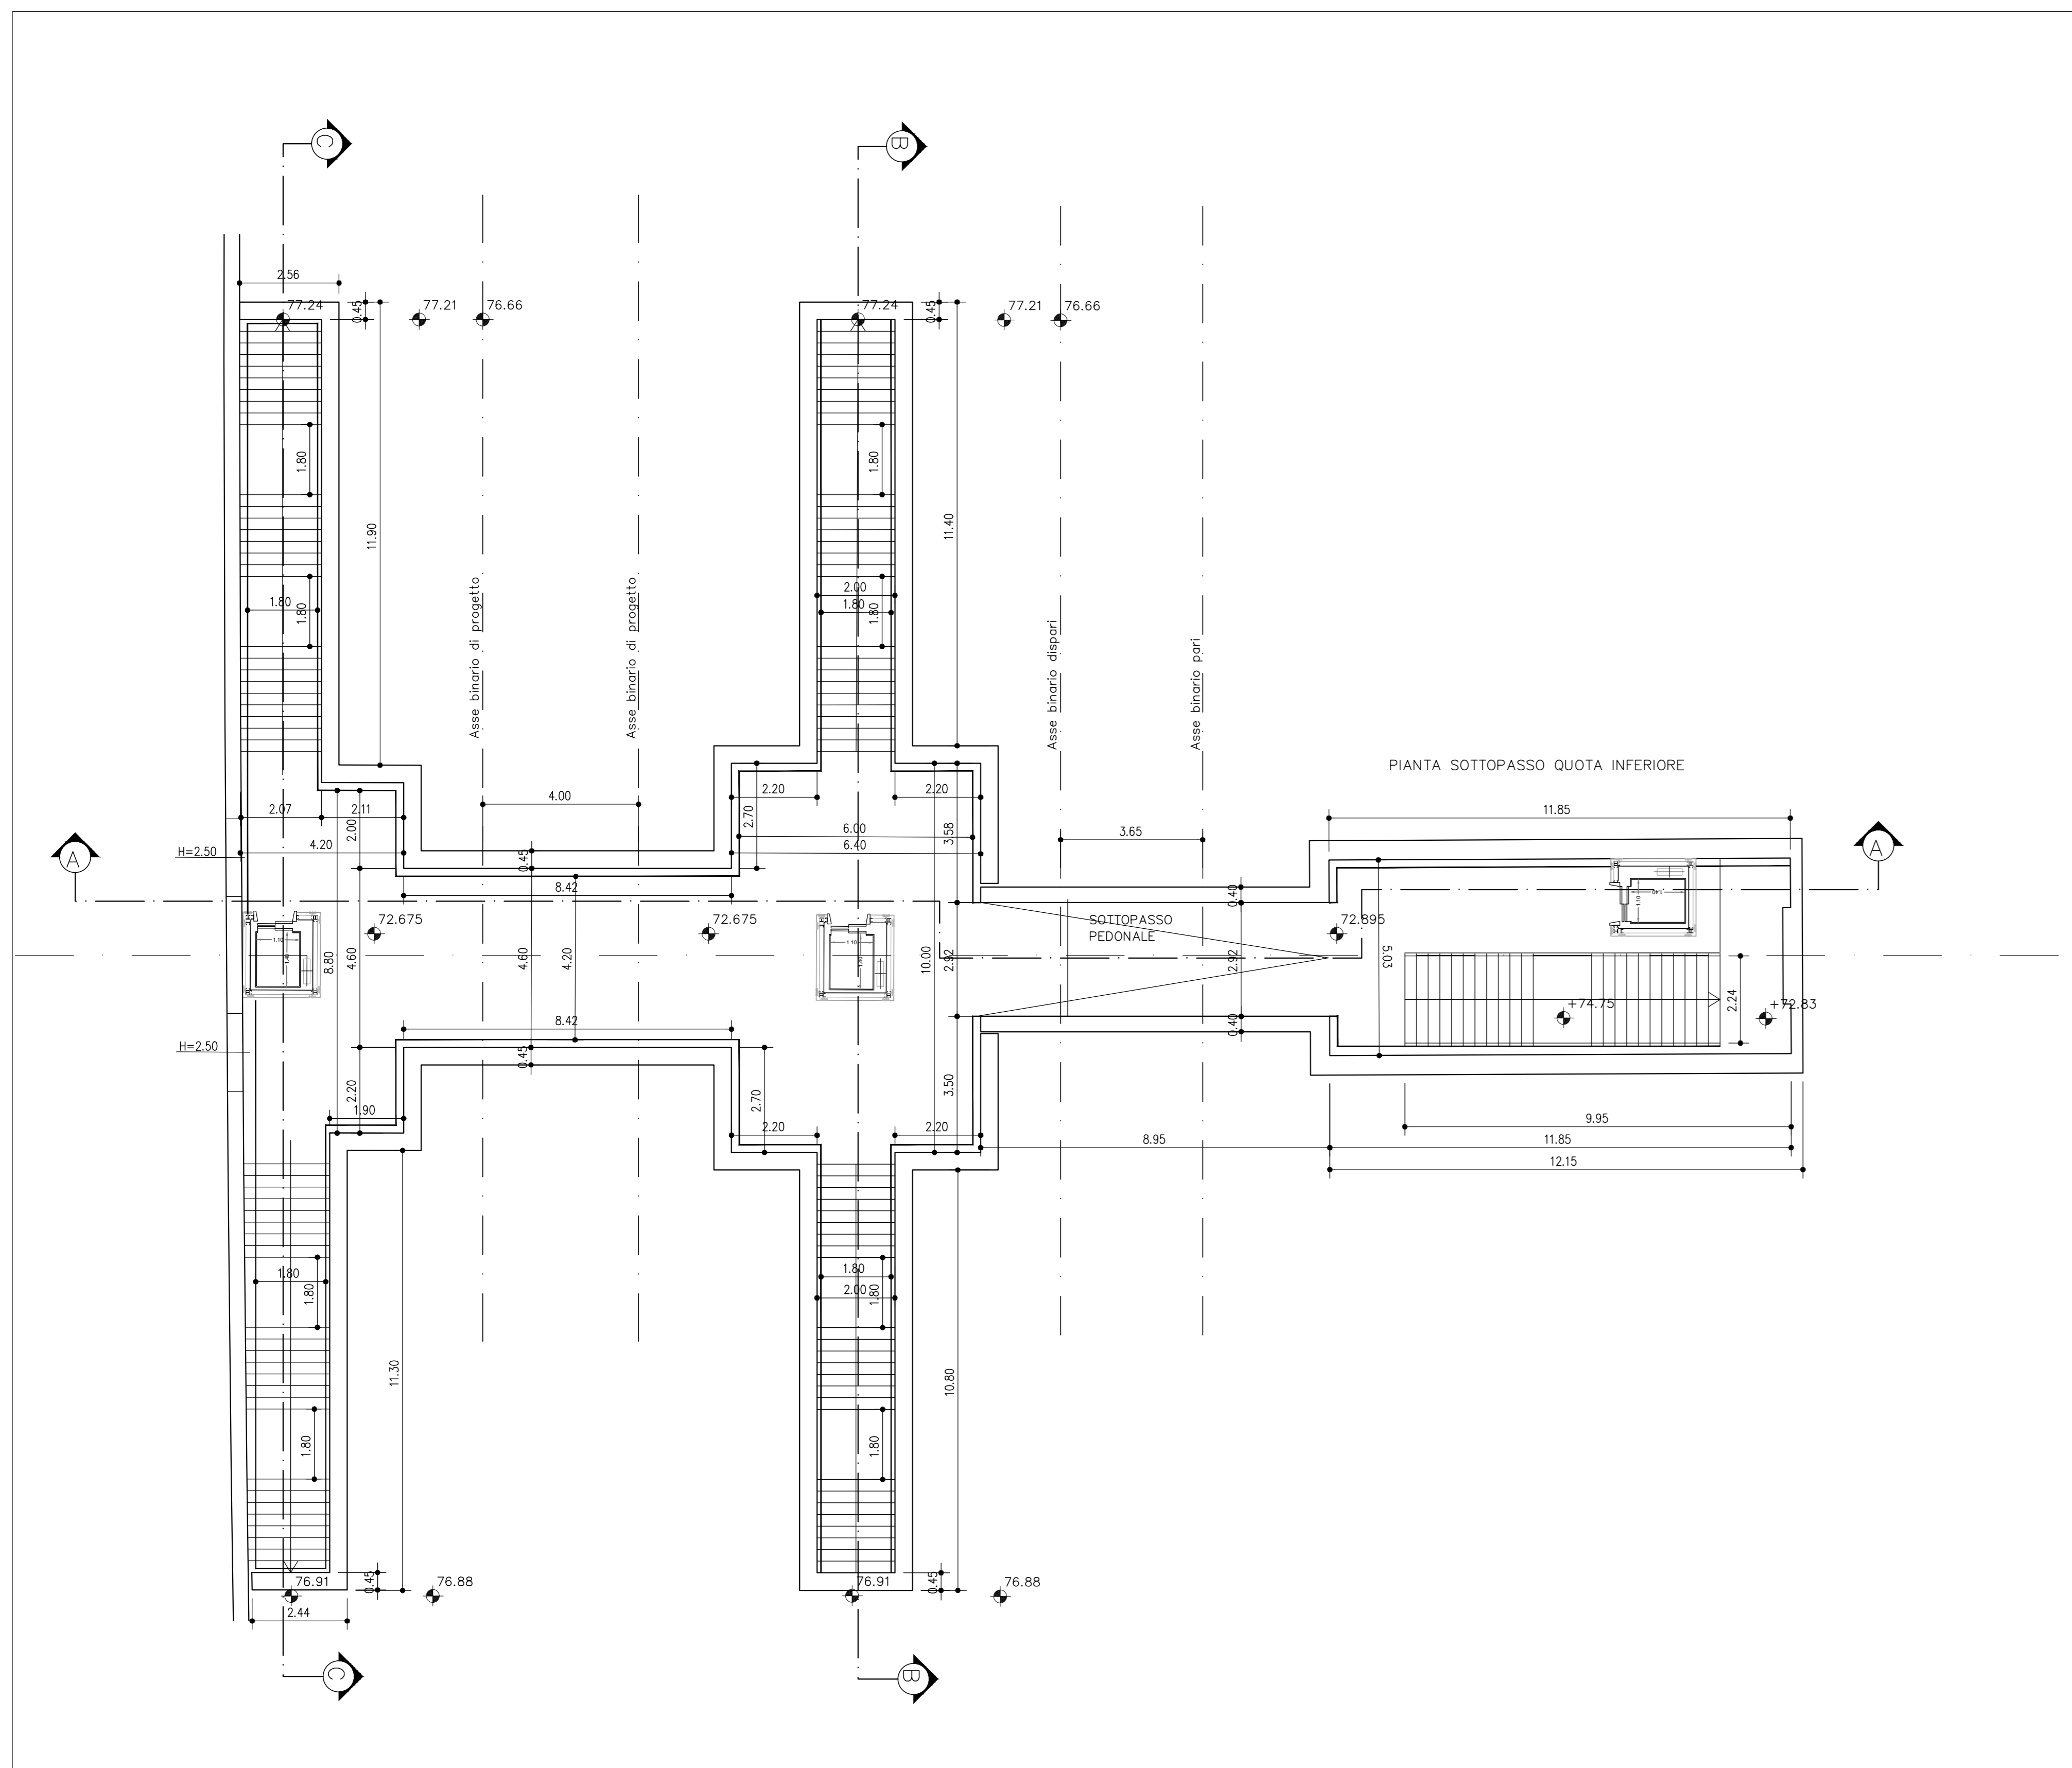

COMMITTENTE: 
 PROGETTAZIONE: 
 CUP: J34H96000000011
 U.O. INFRASTRUTTURE CENTRO
 PROGETTO DI FATTIBILITA' TECNICO-ECONOMICA
 QUADRUPPLICAMENTO CIAMPINO-CAPANNELLE E PRG CIAMPINO 2^
 FASE LATO ROMA
 QUADRUPPLICAMENTO LINEA
 OPERE CIVILI
 FERMATA DI CAPANNELLE FV01 - Km 2+158.92
 Pianta e sezioni sottopasso

SCALA: 1:100

Rev.	Descrizione	Redatto	Data	Verificato	Data	Approvato	Data	Autorizzato Data
A	Esibizione esecutiva	C.M. S.INGR.	Feb 2021	F. D'Angeli	Feb 2021	T. Pizzarello	Feb 2021	F. Anselmi

File: NR451R29AAFV0100001A.dwg