



SEZIONE A-A

SCALA 1:100

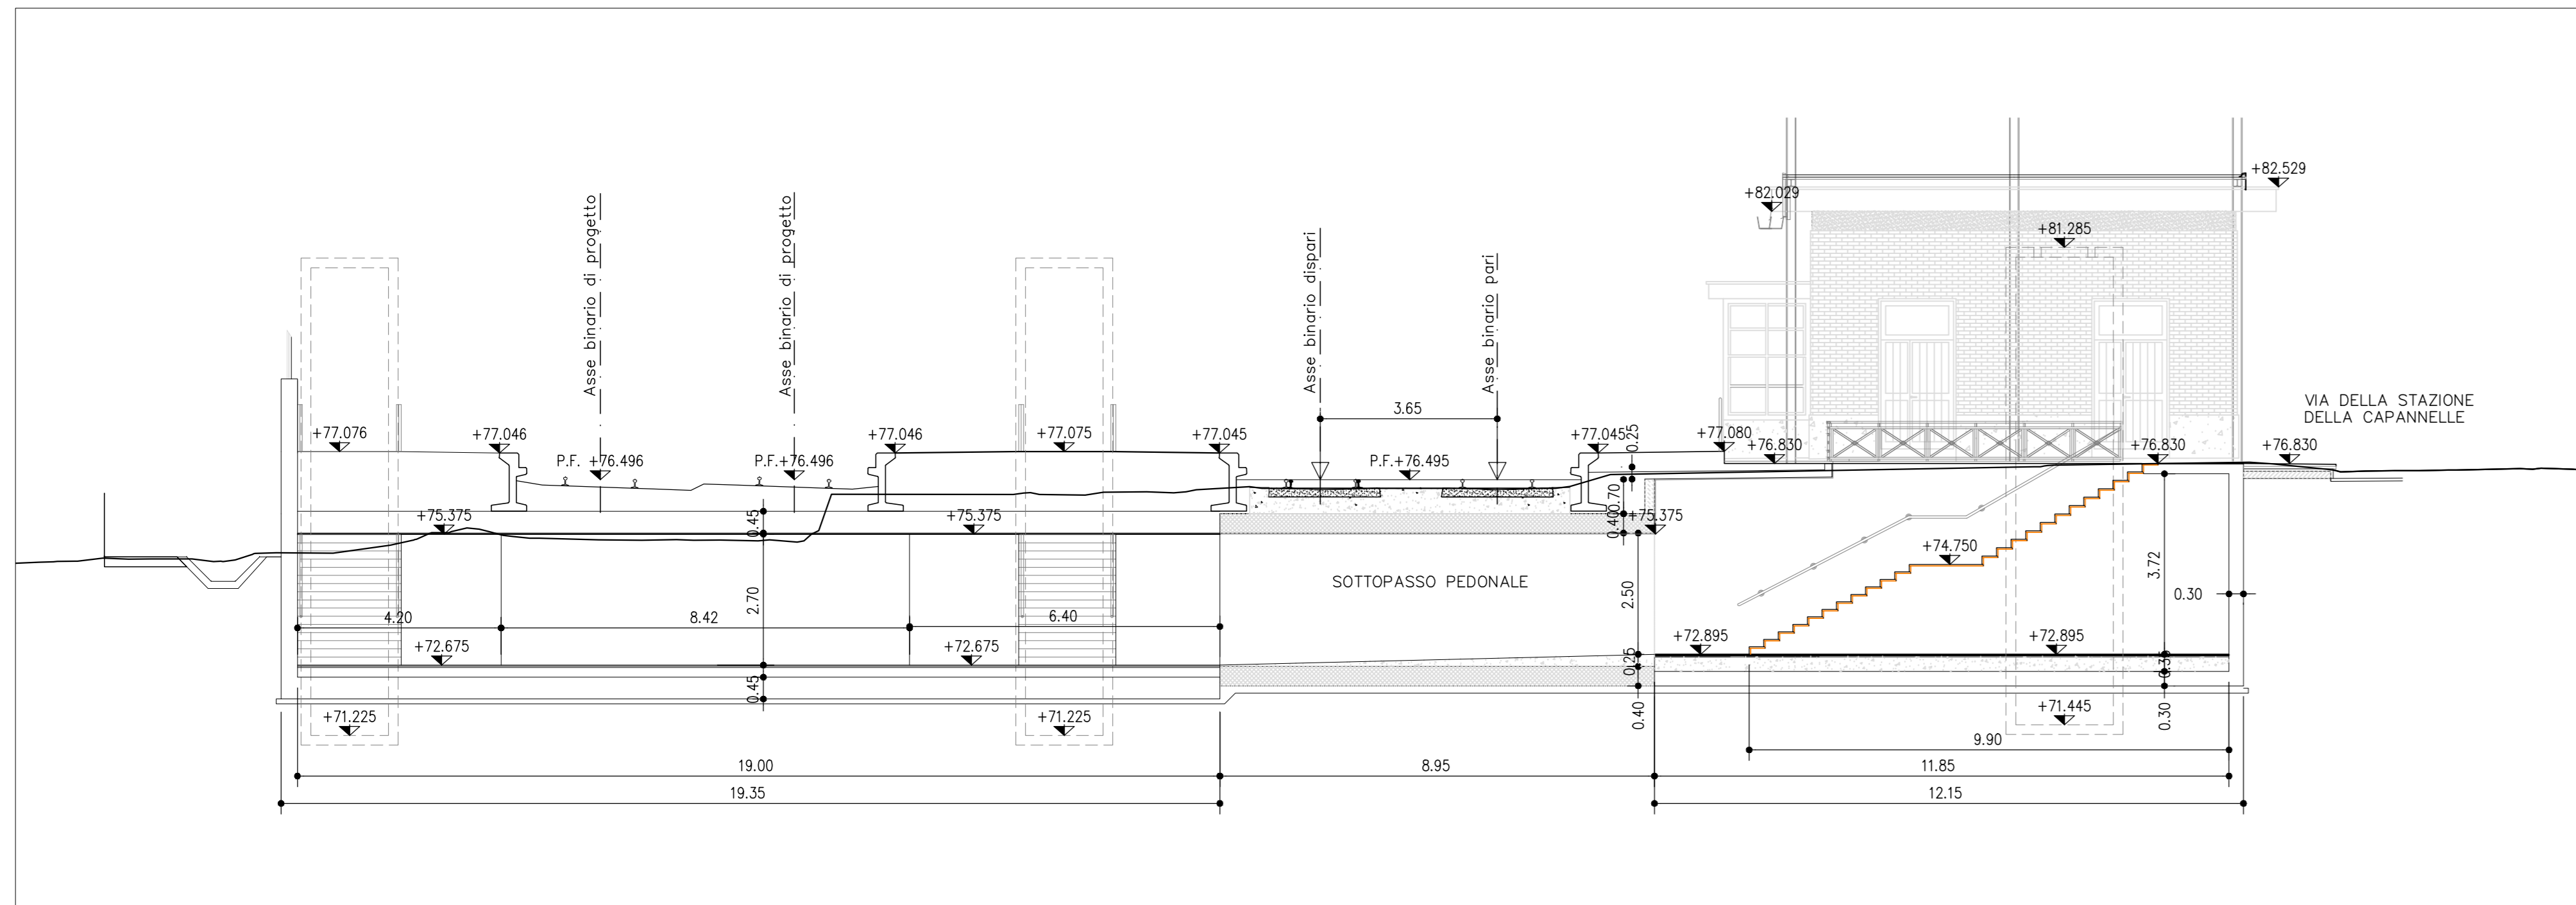


SEZIONE B-B

SCALA 1:100

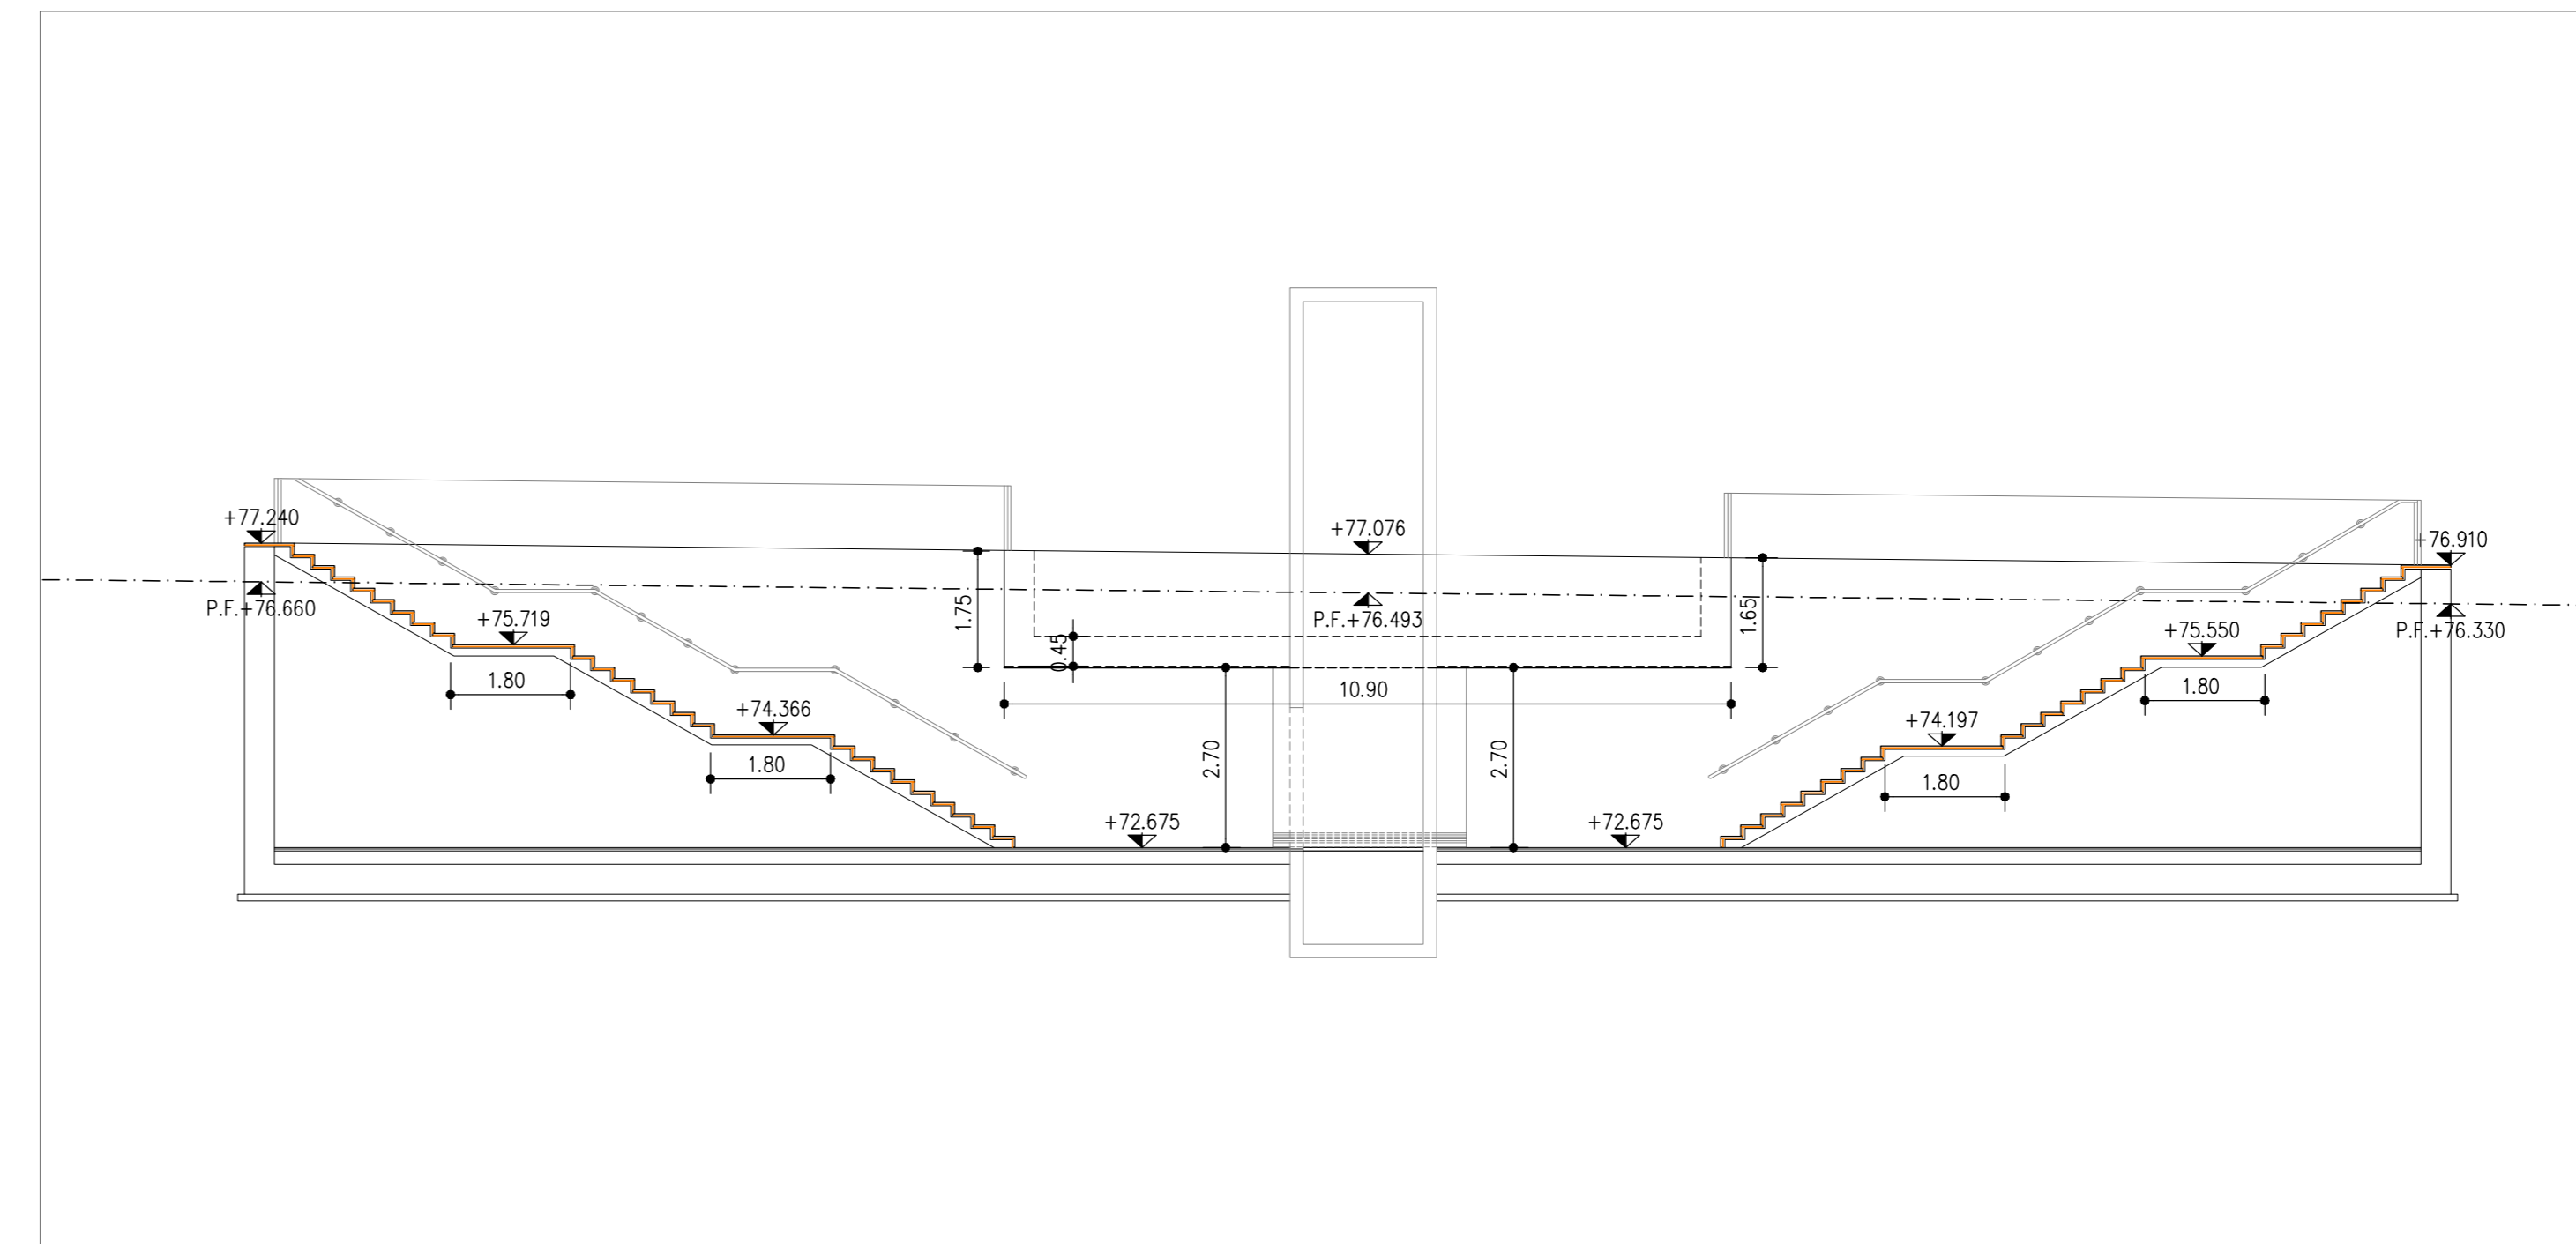


PIANTA

SCALA 1:100

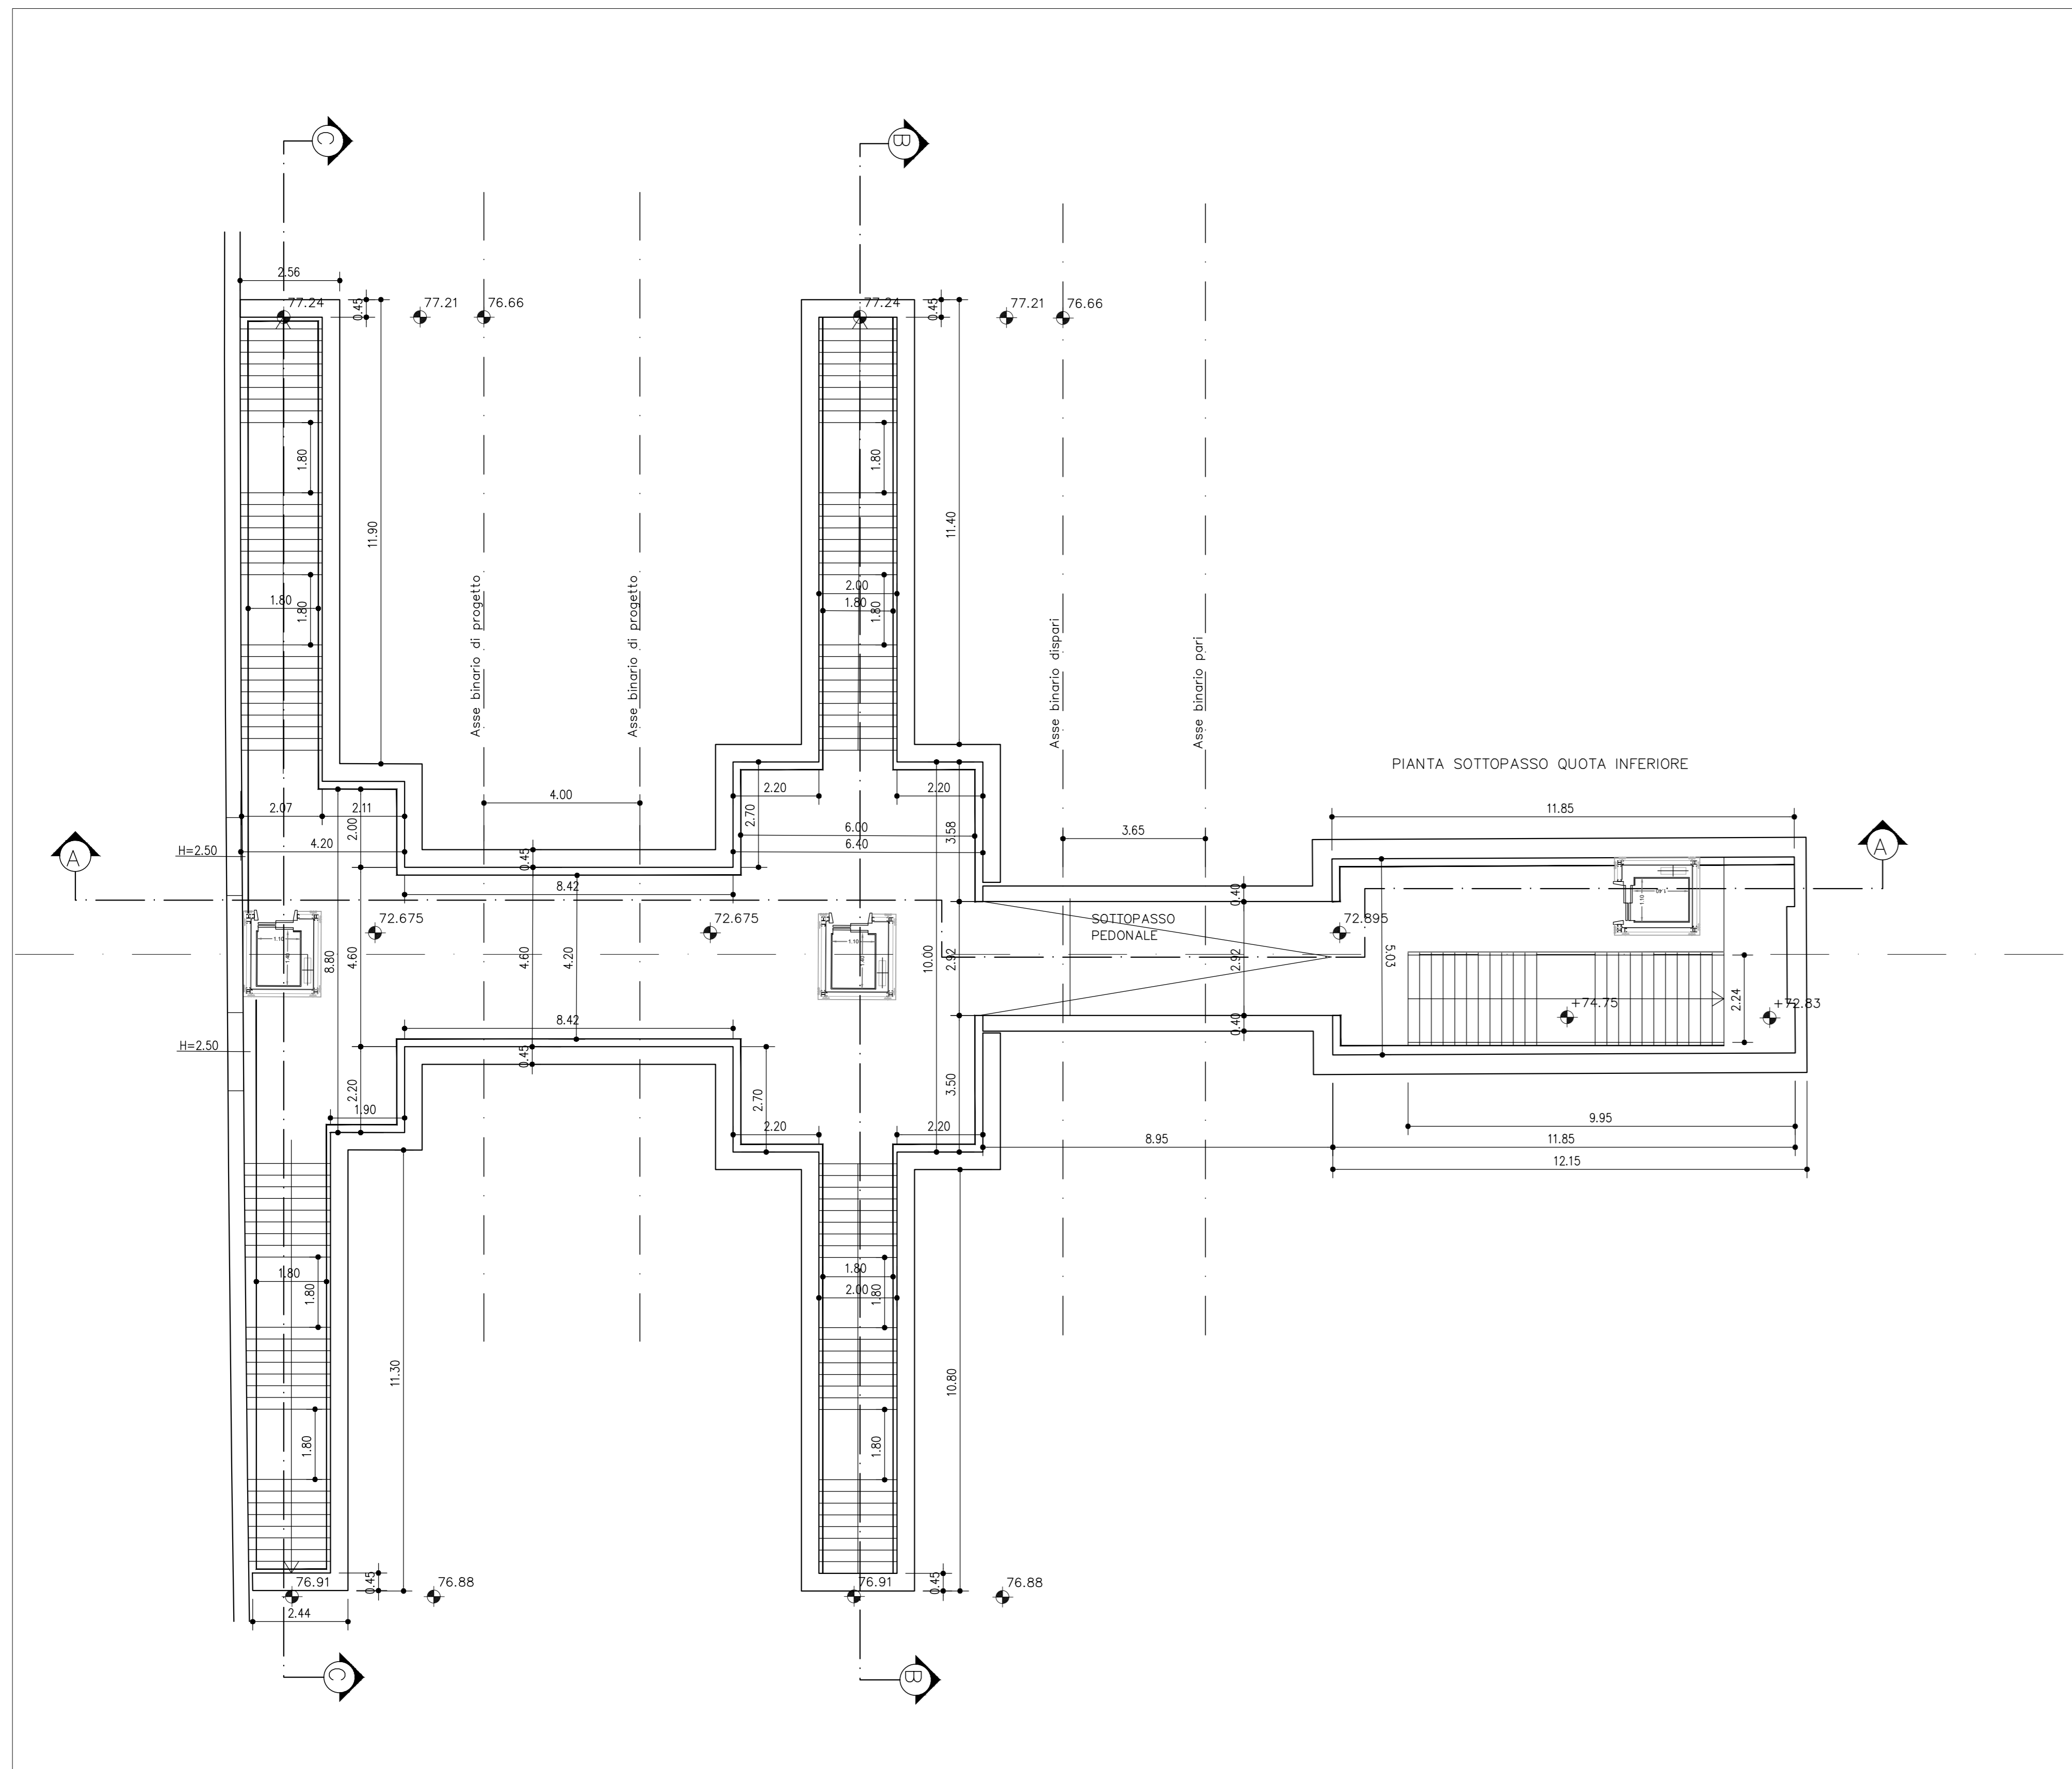

SEZIONE C-C

SCALA 1:100

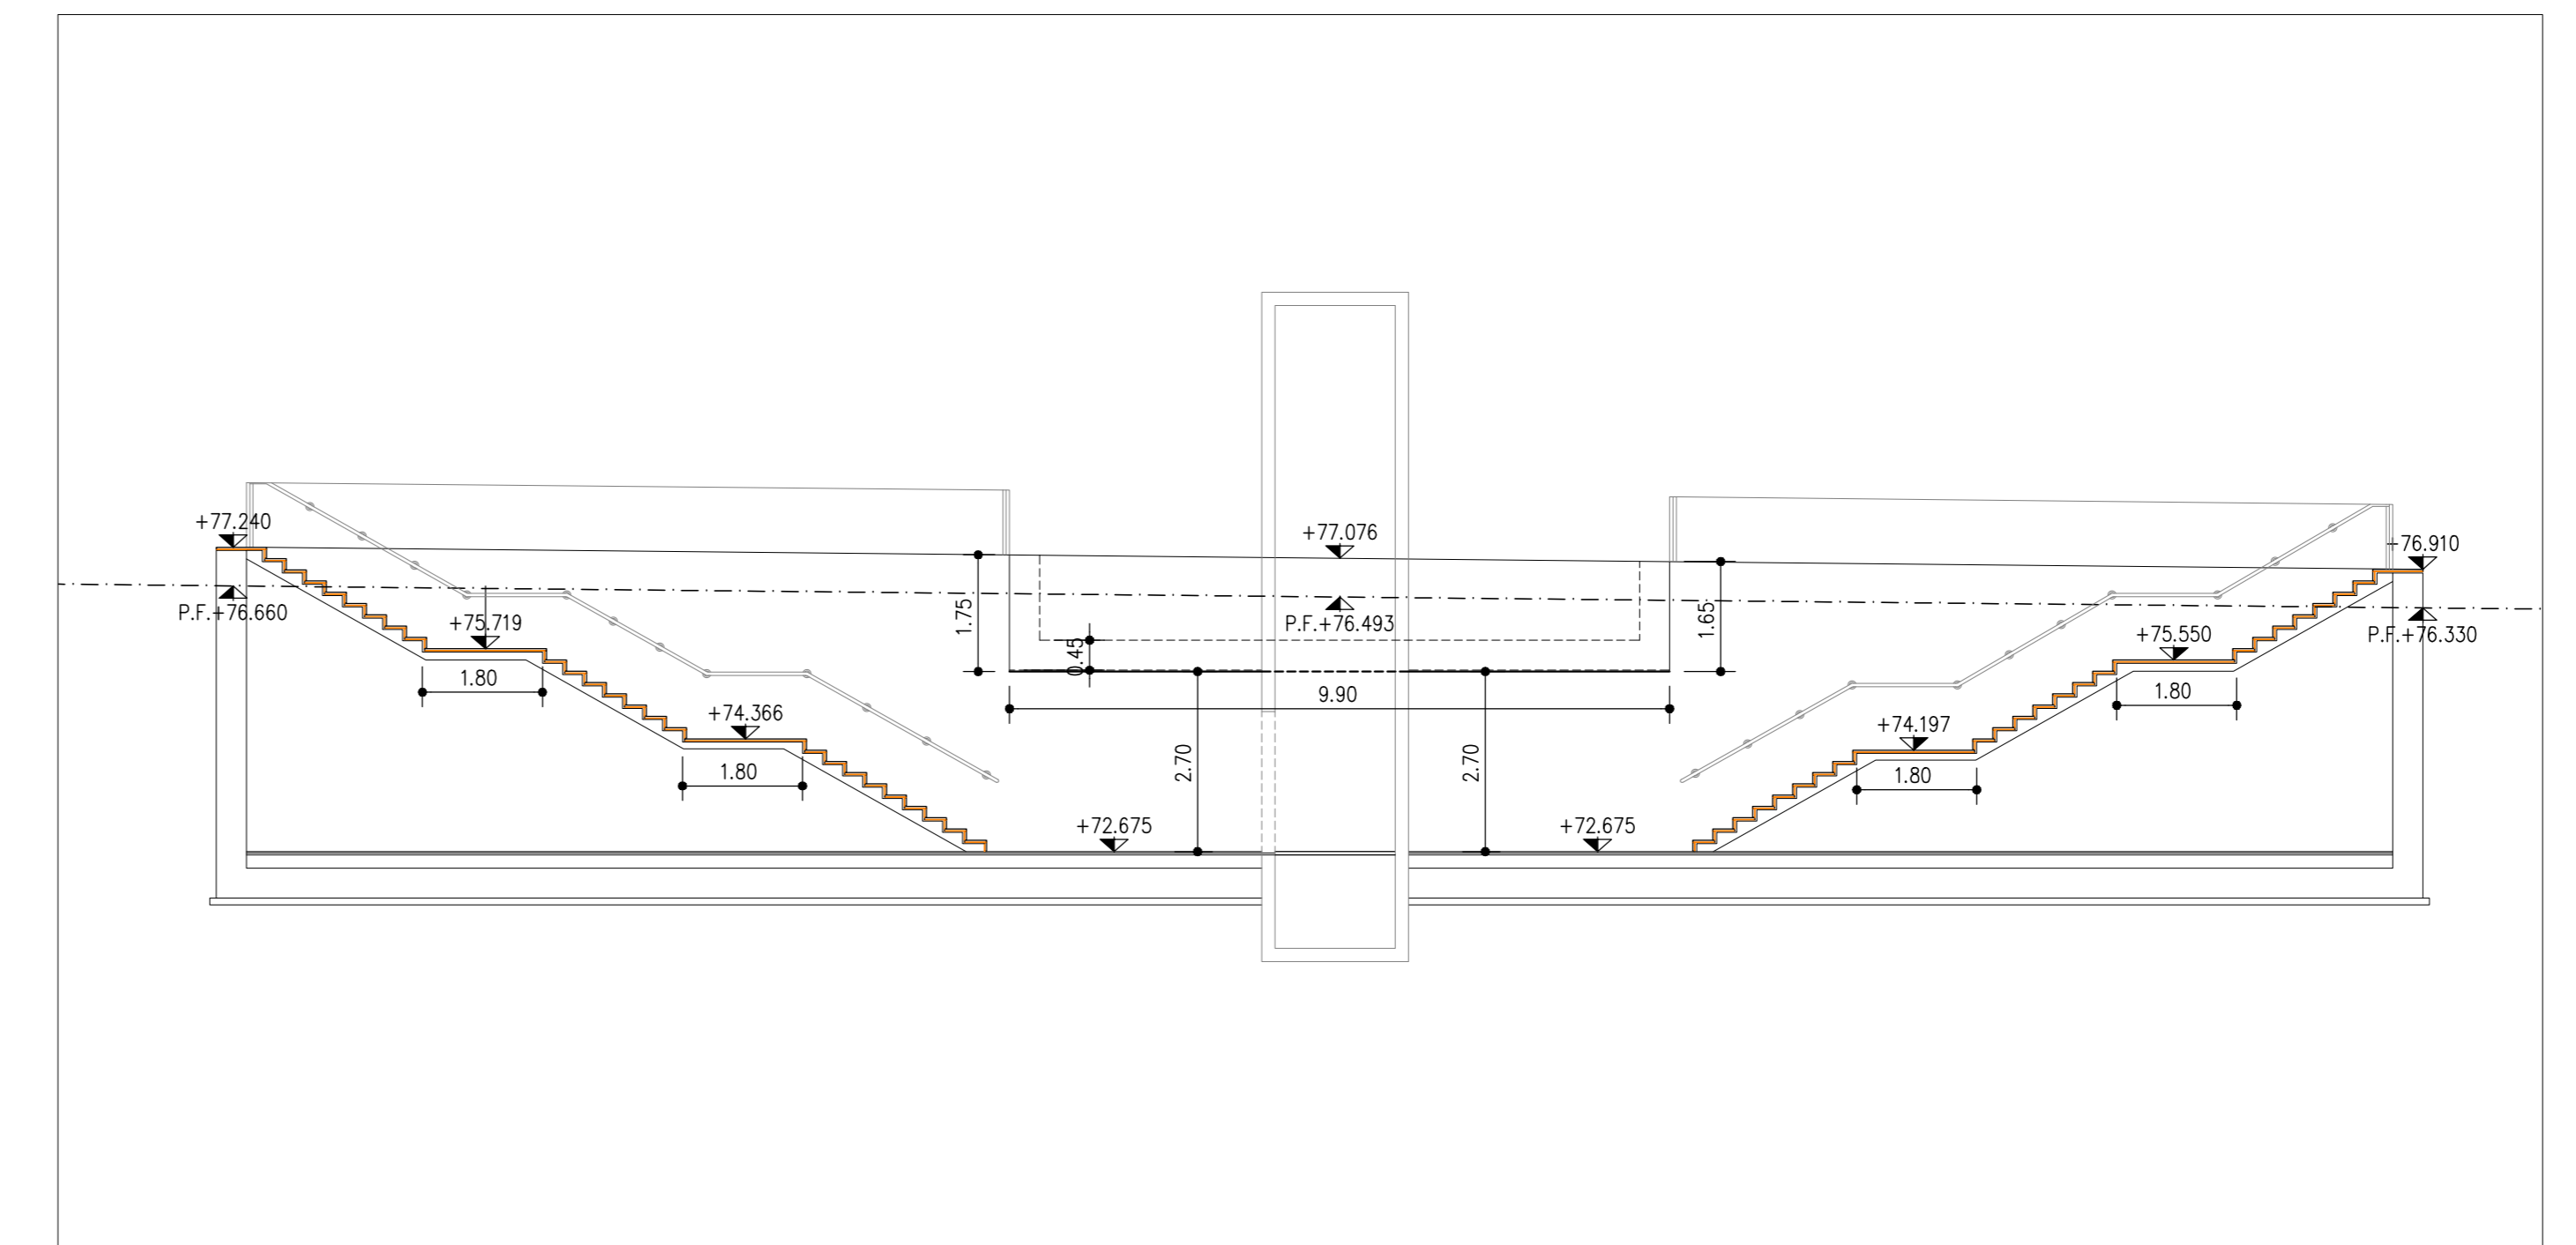

COMMITTENTE:  **RFI**  
RETE FERROVIARIA ITALIANA  
GRUPPO FERROVIE DELLO STATO ITALIANE

PROGETTAZIONE:  **ITALFERR**  
GRUPPO FERROVIE DELLO STATO ITALIANE

CLP: 131496000000011

**U.O. INFRASTRUTTURE CENTRO**

**PROGETTO DI FATTIBILITA' TECNICO-ECONOMICA**

**QUADRUPPLICAMENTO CIAMPINO-CAPANNELLE E PRG CIAMPINO 2^ FASE LATO ROMA**

**QUADRUPPLICAMENTO LINEA**

OPERE CIVILI  
FERMATA DI CAPANNELLE FV01 - Km 2+158.92  
Pianta e sezioni sottopasso

SCALA: **1:100**

COMMESSA LOTTO FASE ENTE TIPO DOC. OPERA/DISCIPLINA PROGR. REV.

**NR45 11 R 29 AA FV0100 001 A**

Rev.	Descrizione	Redatto	Data	Verificato	Data	Approvato	Data	Autorizzato Data
A	Esibizione esecutiva	Conv. Impresa	Feb 2021	F. Di Angelo	Feb 2021	T. Pizzoli	Feb 2021	F. Anzani

File: NR4511R29AA\FV0100001A.dwg