



PROFILO LONGITUDINALE - PROSPETTO LATO SX

SCALA 1:200

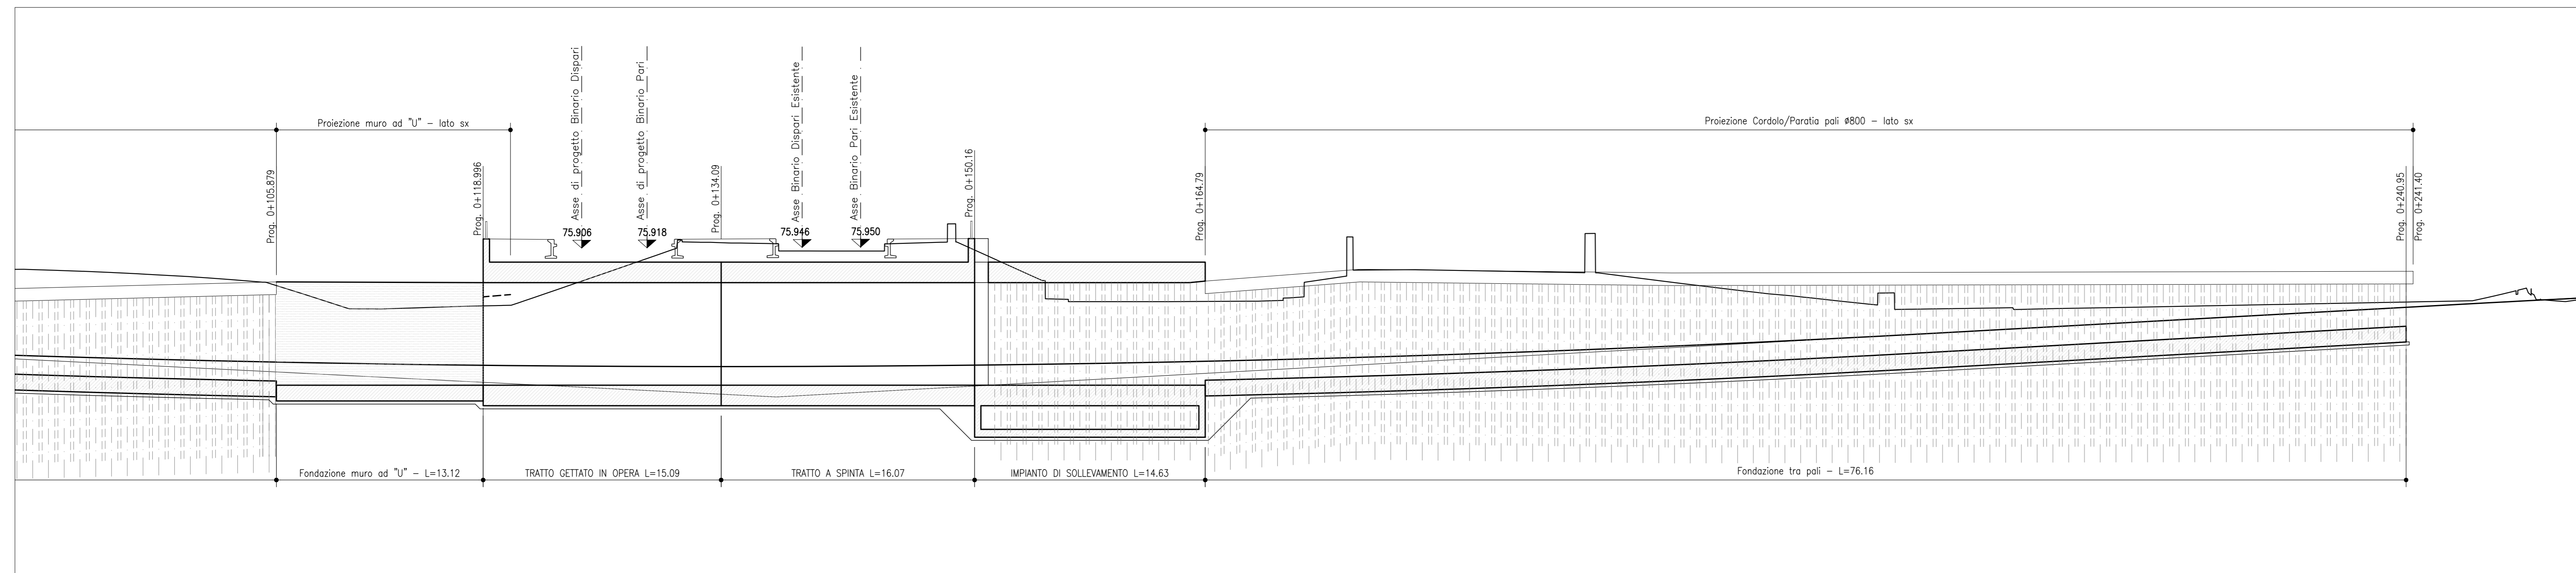


PLANIMETRIA


SCALA 1:200

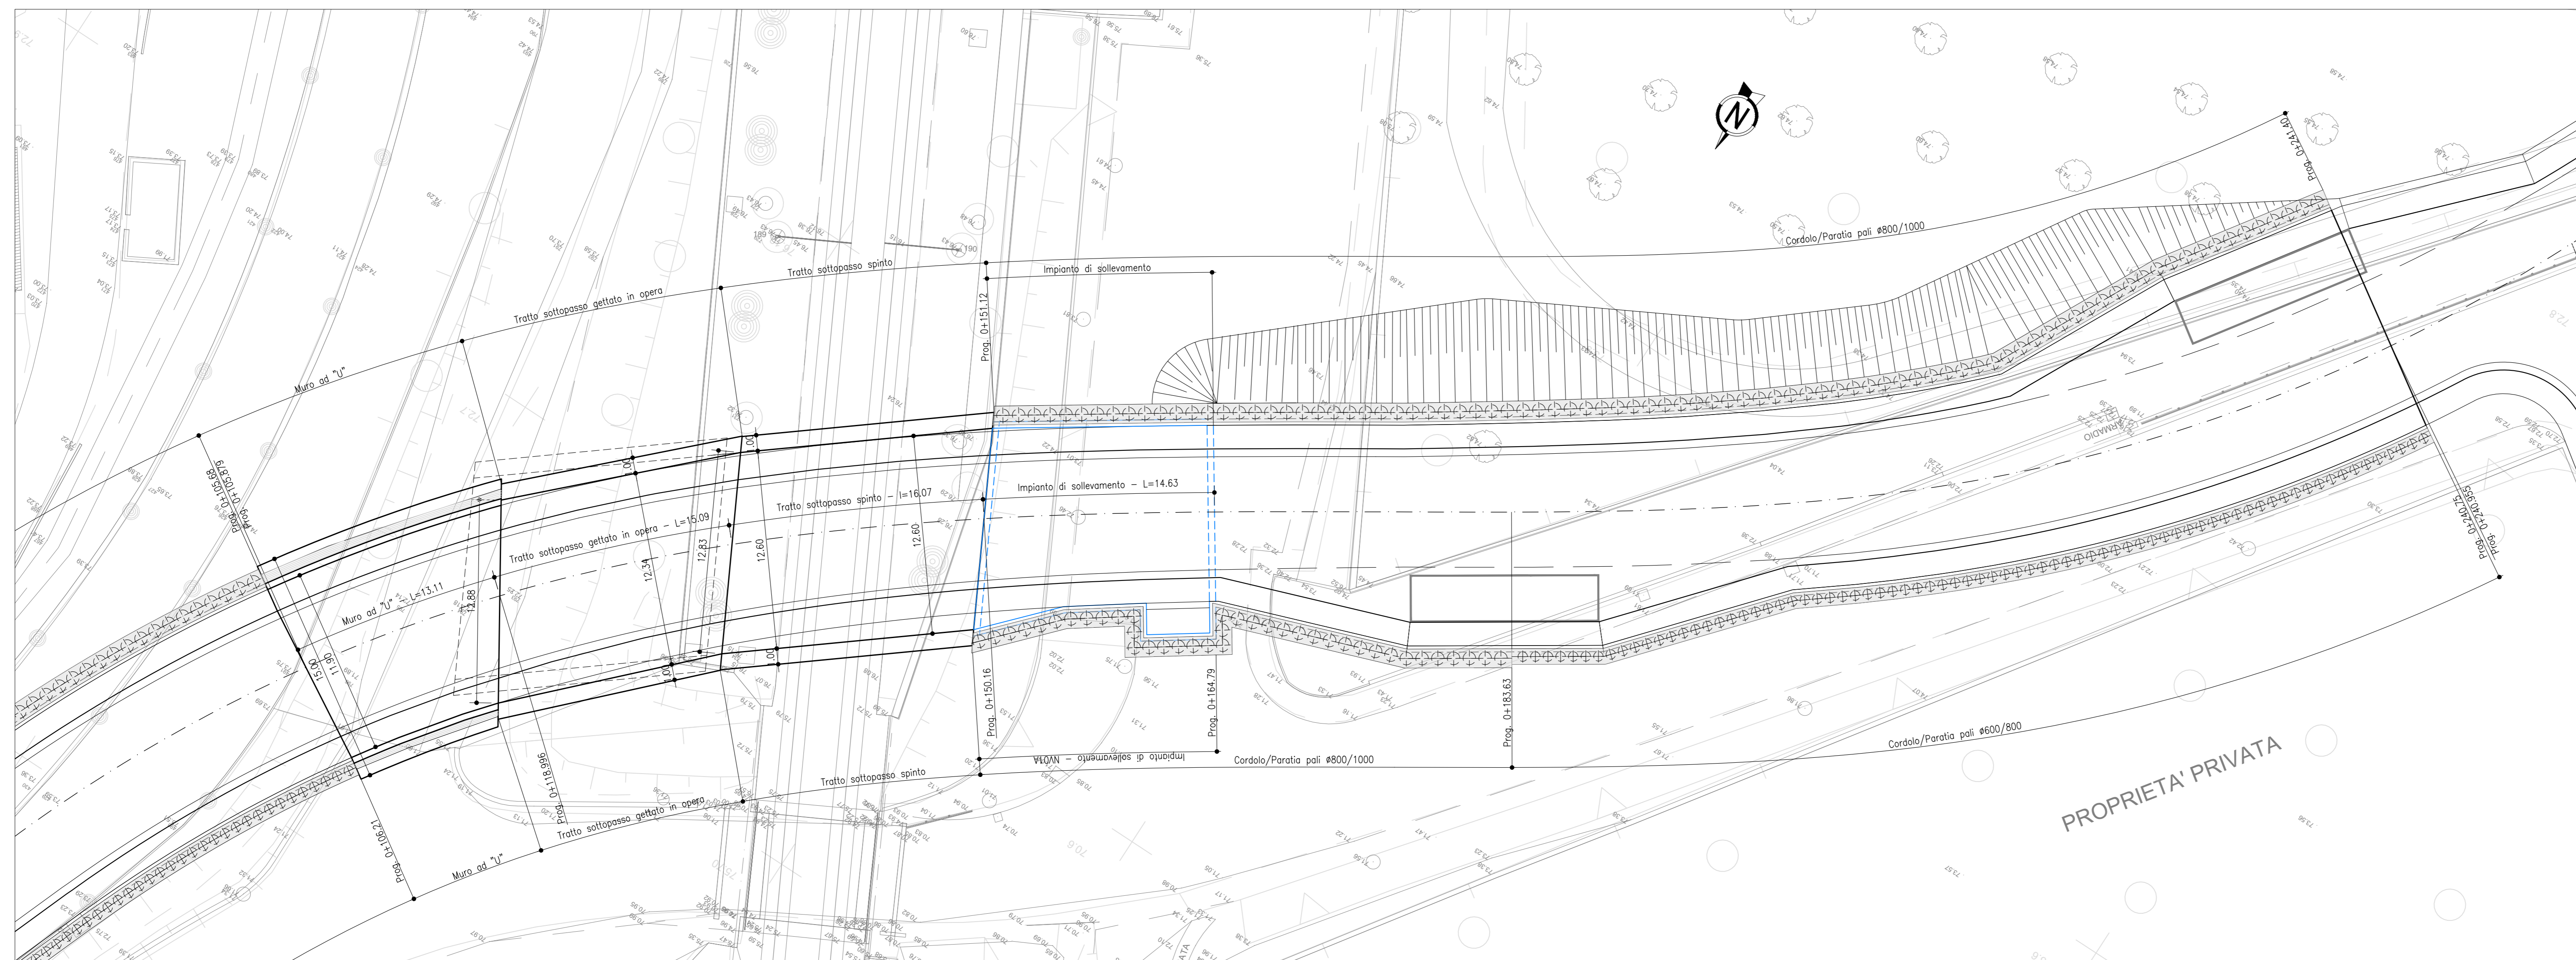

PROFILO LONGITUDINALE - PROSPETTO LATO DX

SCALA 1:200

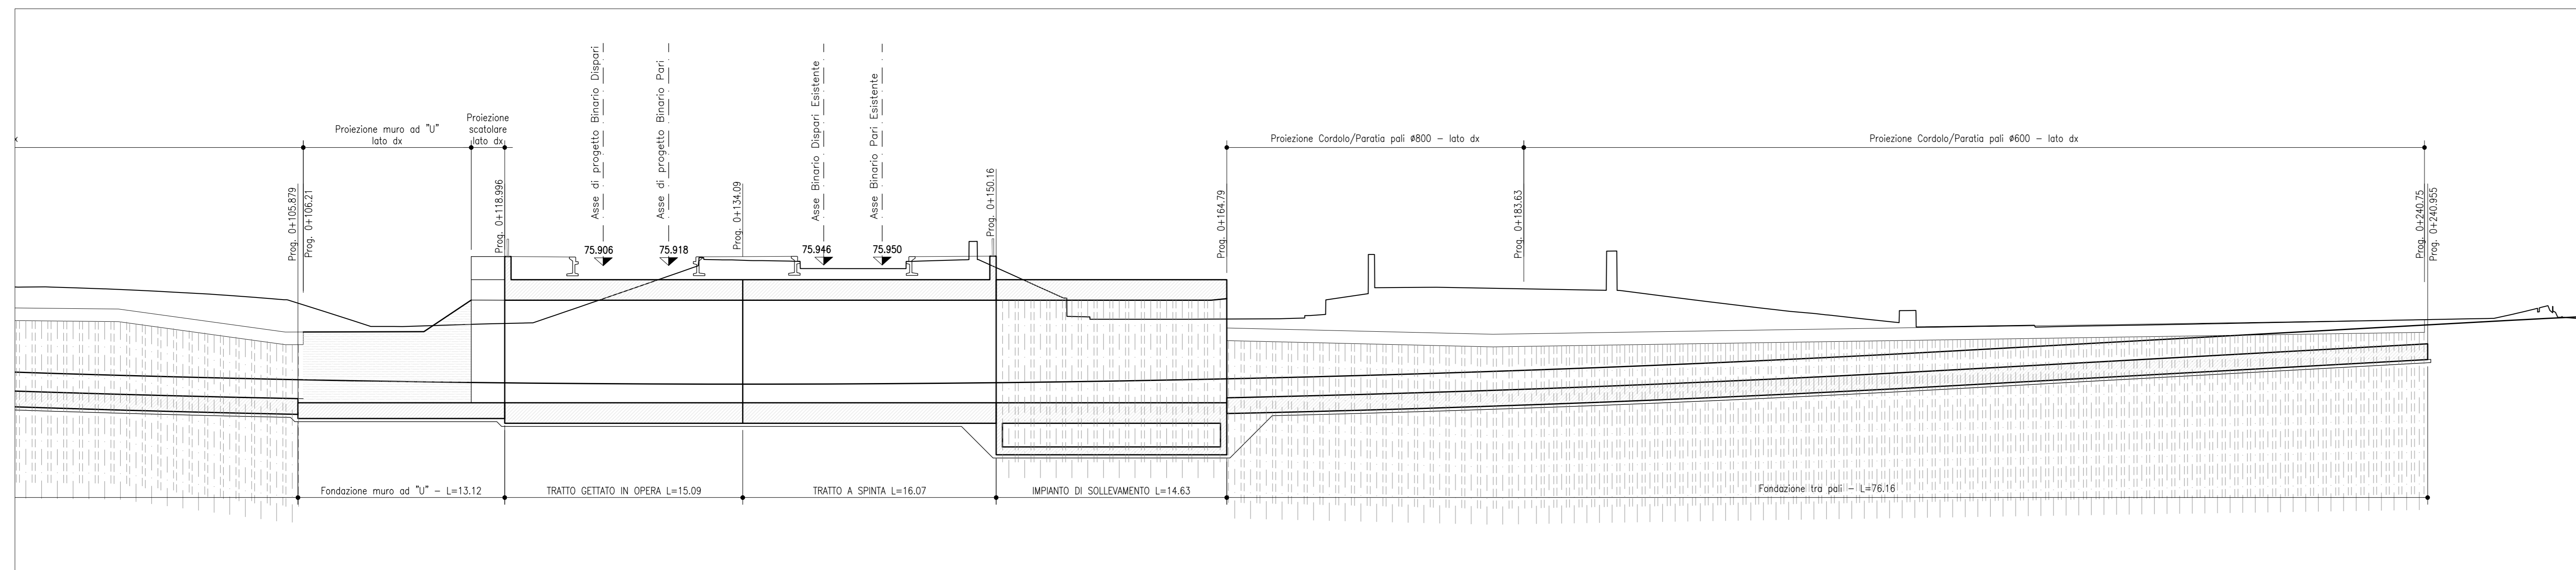

COMMITTENTE: 

PROGETTAZIONE: 

CUP J31H96000000011

**U.O. INFRASTRUTTURE CENTRO**

**PROGETTO DI FATTIBILITA' TECNICO-ECONOMICA**

**QUADRUPPLICAMENTO CIAMPINO-CAPANELLE E PRG CIAMPINO 2<sup>a</sup> FASE LATO ROMA**

**QUADRUPPLICAMENTO LINEA**

SOTTOPASSI-SOTTOVIA  
 SL02 - Sottovia via di Capannelle - Km 2+101.59  
 Opere di approccio al sottovia - Pianta e profilo longitudinale - Tav. 2

SCALA: 1:200

COMMESSA	LOTTO	FASE	ENTE	TIPO DOC.	OPERA/DISCIPLINA	PROGR.	REV.
NR45	11	R	29	BB	SL0200	005	A

Rev.	Descrizione	Redatto	Data	Verificato	Data	Approvato	Data	Autorizzato Data
A	Emissione esecutiva	Conv. Straga	Feb 2021	M. Anagnini	Feb 2021	T. Pizzini	Feb 2021	Feb 2021

File: NR4511R29BBSL0200005A.dwg