


PROFILO LONGITUDINALE - PROSPETTO LATO SX
SCALA 1:200



PLANIMETRIA
SCALA 1:200

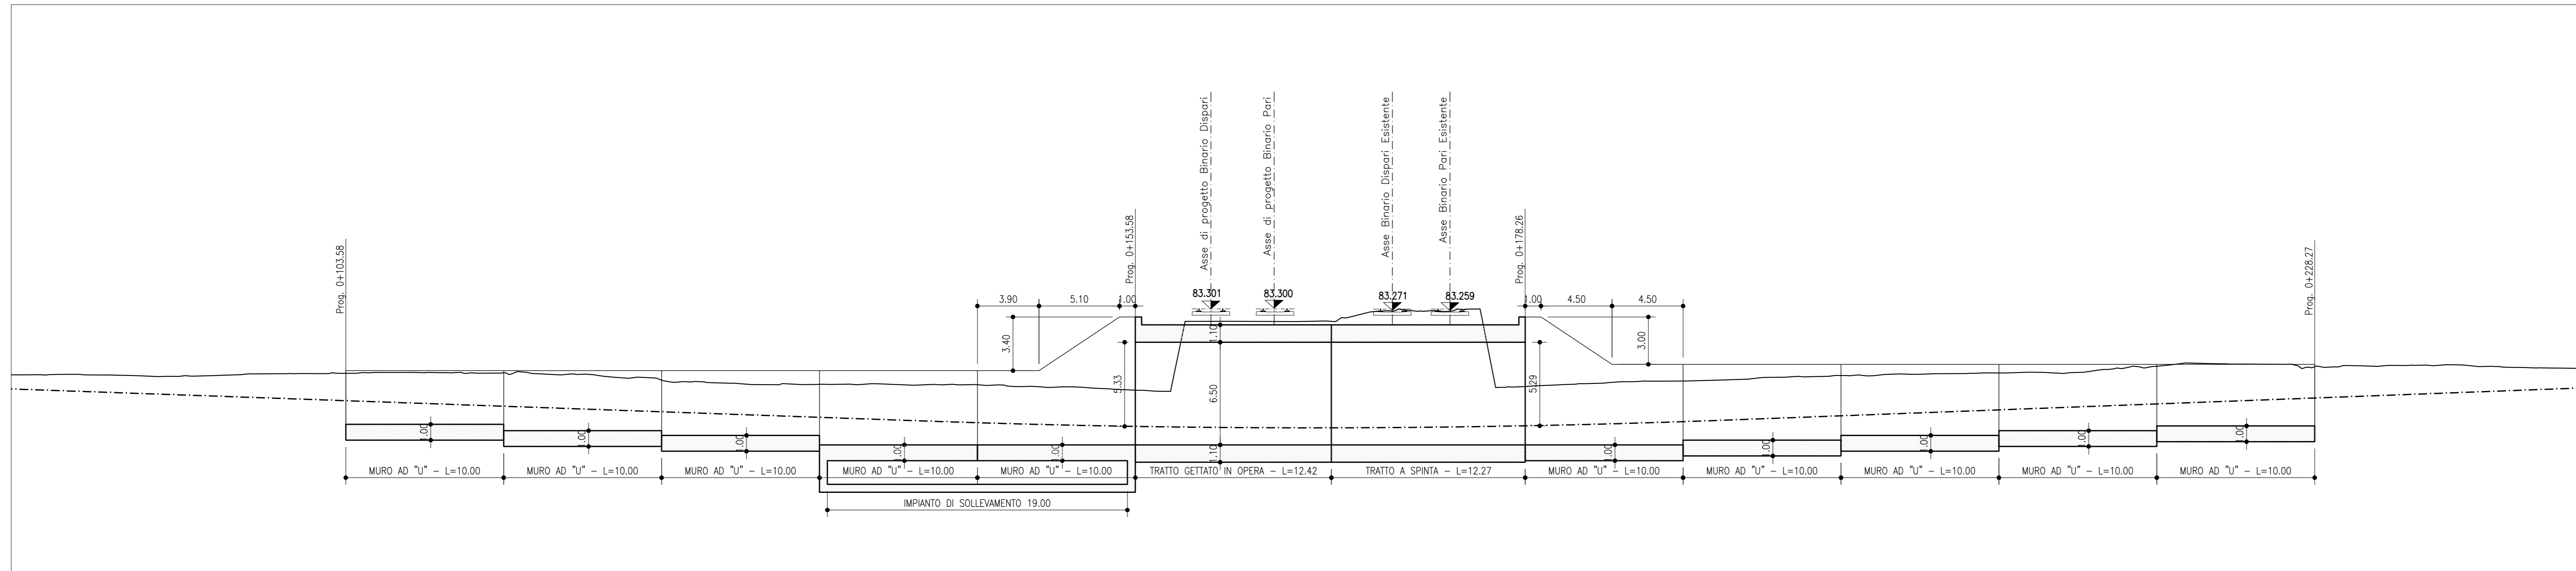