



PROFILO LONGITUDINALE - PROSPETTO CIGLIO DX

SCALA 1:200

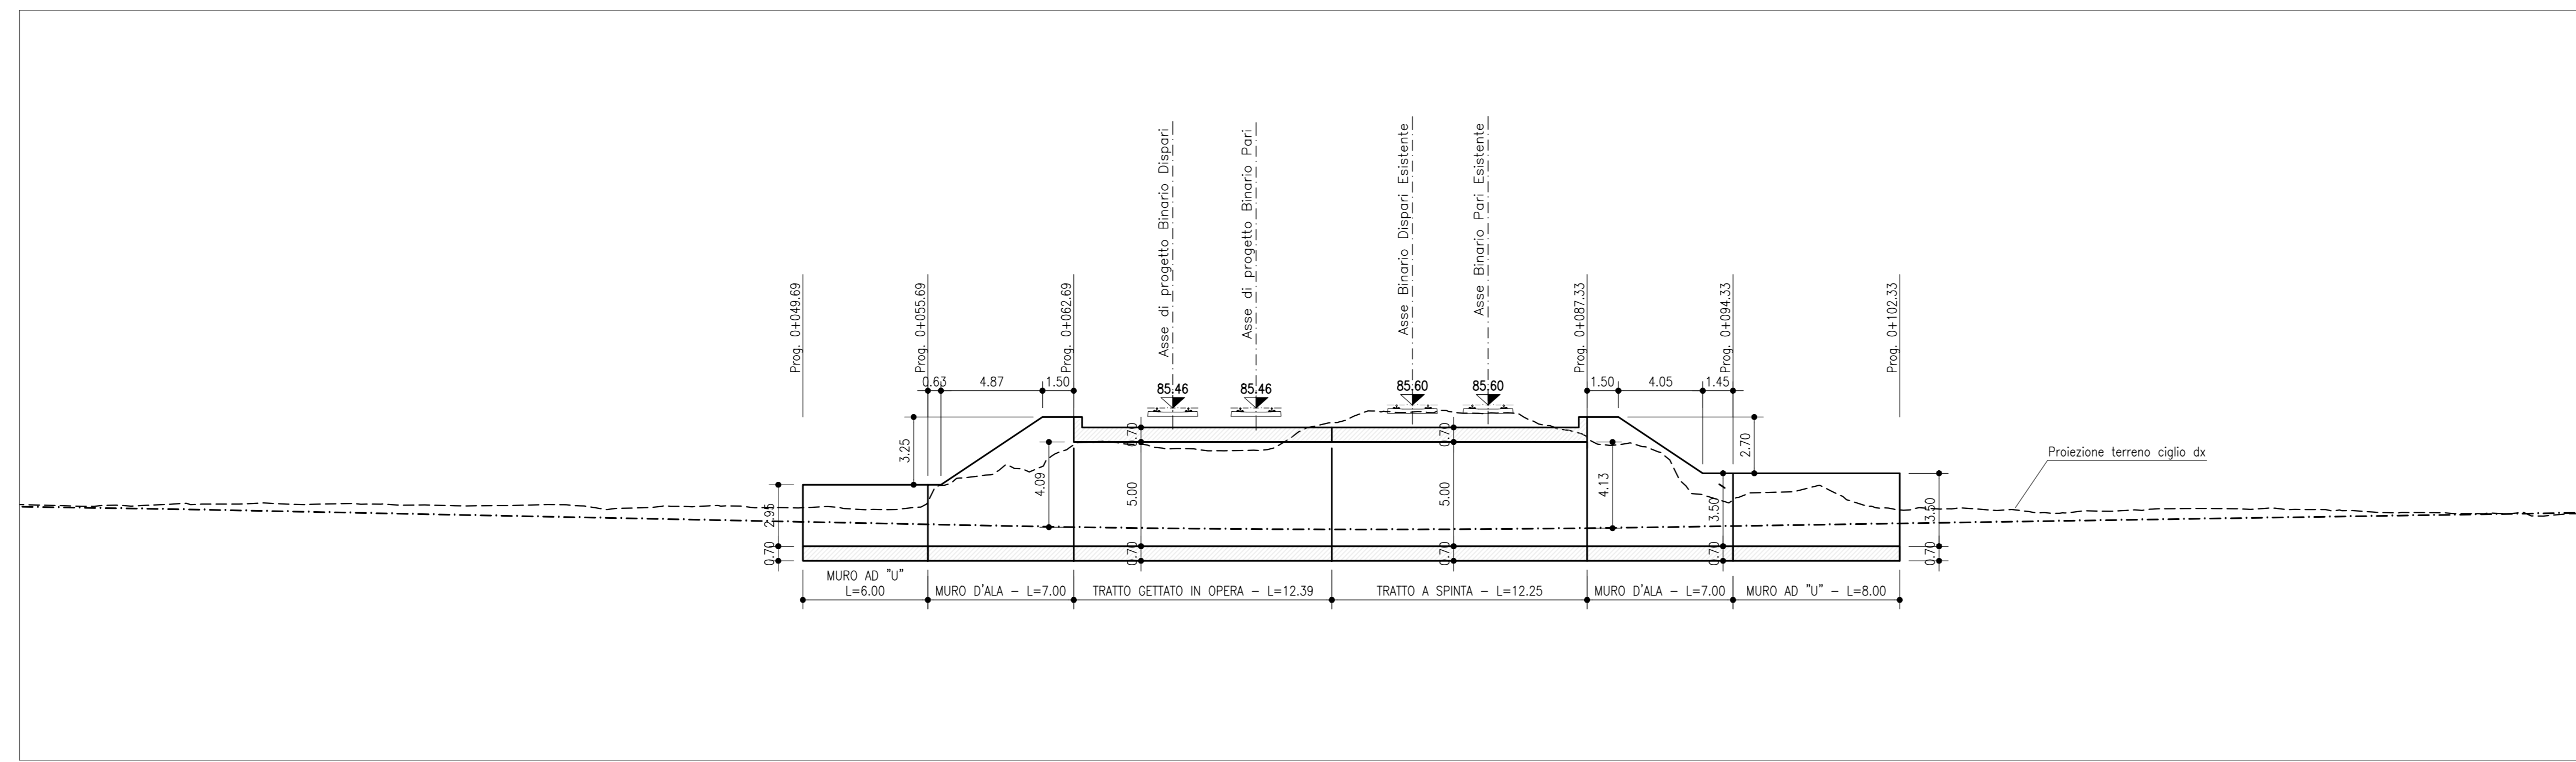


PLANIMETRIA

SCALA 1:200

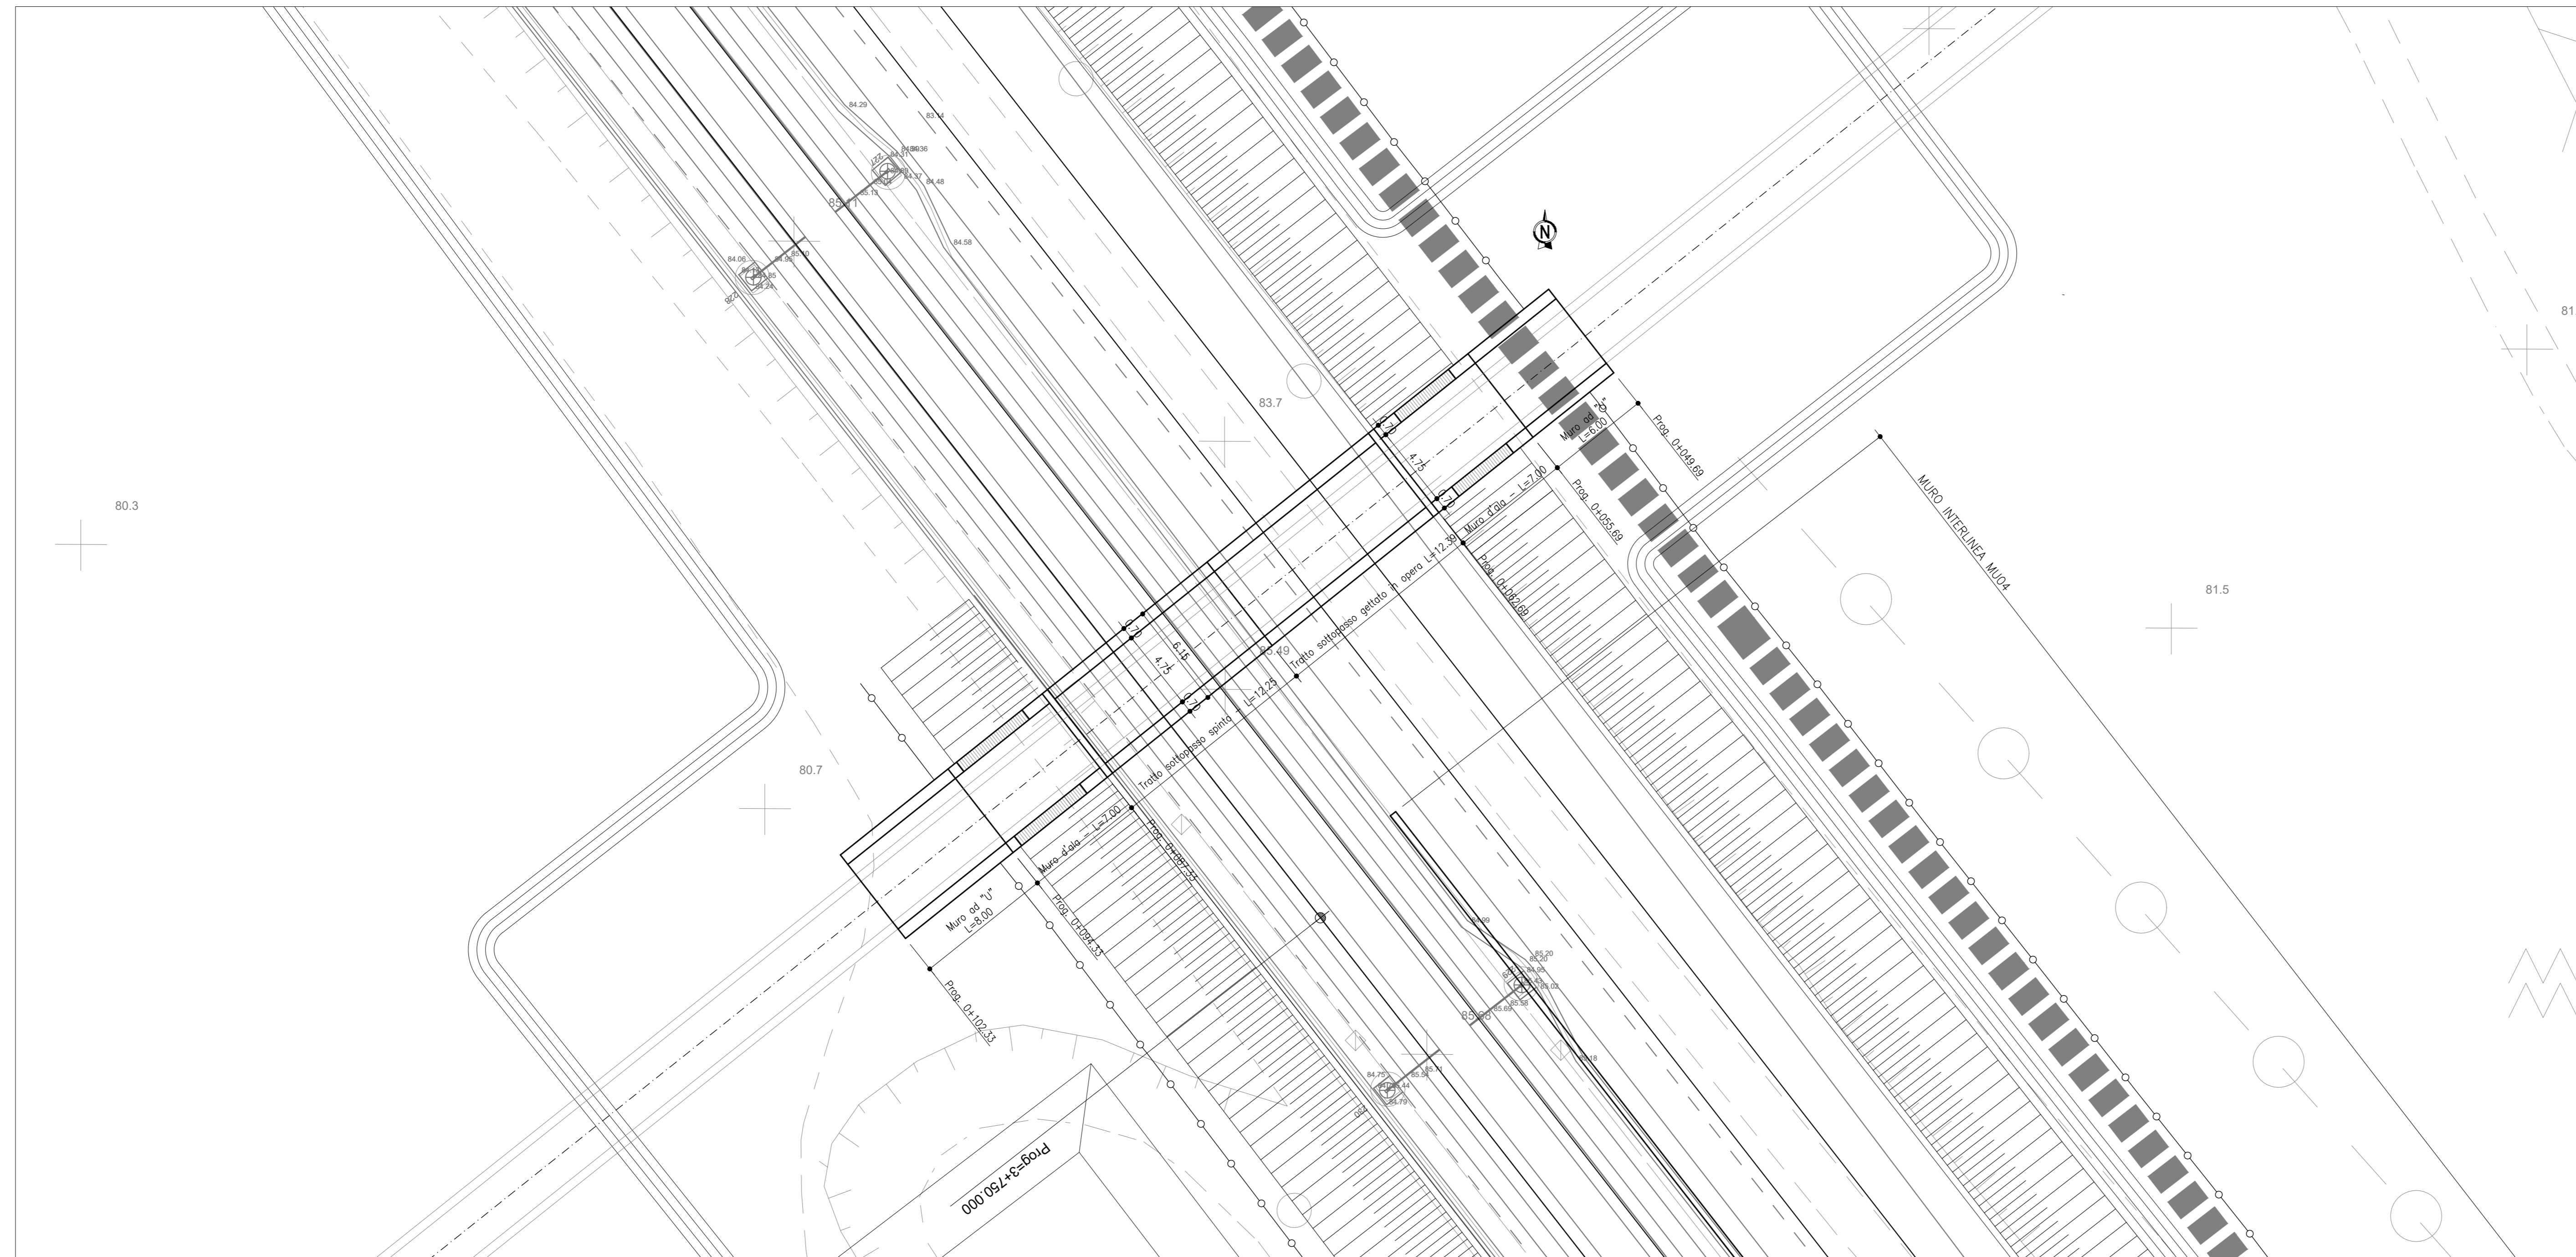

PROFILO LONGITUDINALE - PROSPETTO CIGLIO SX

SCALA 1:200

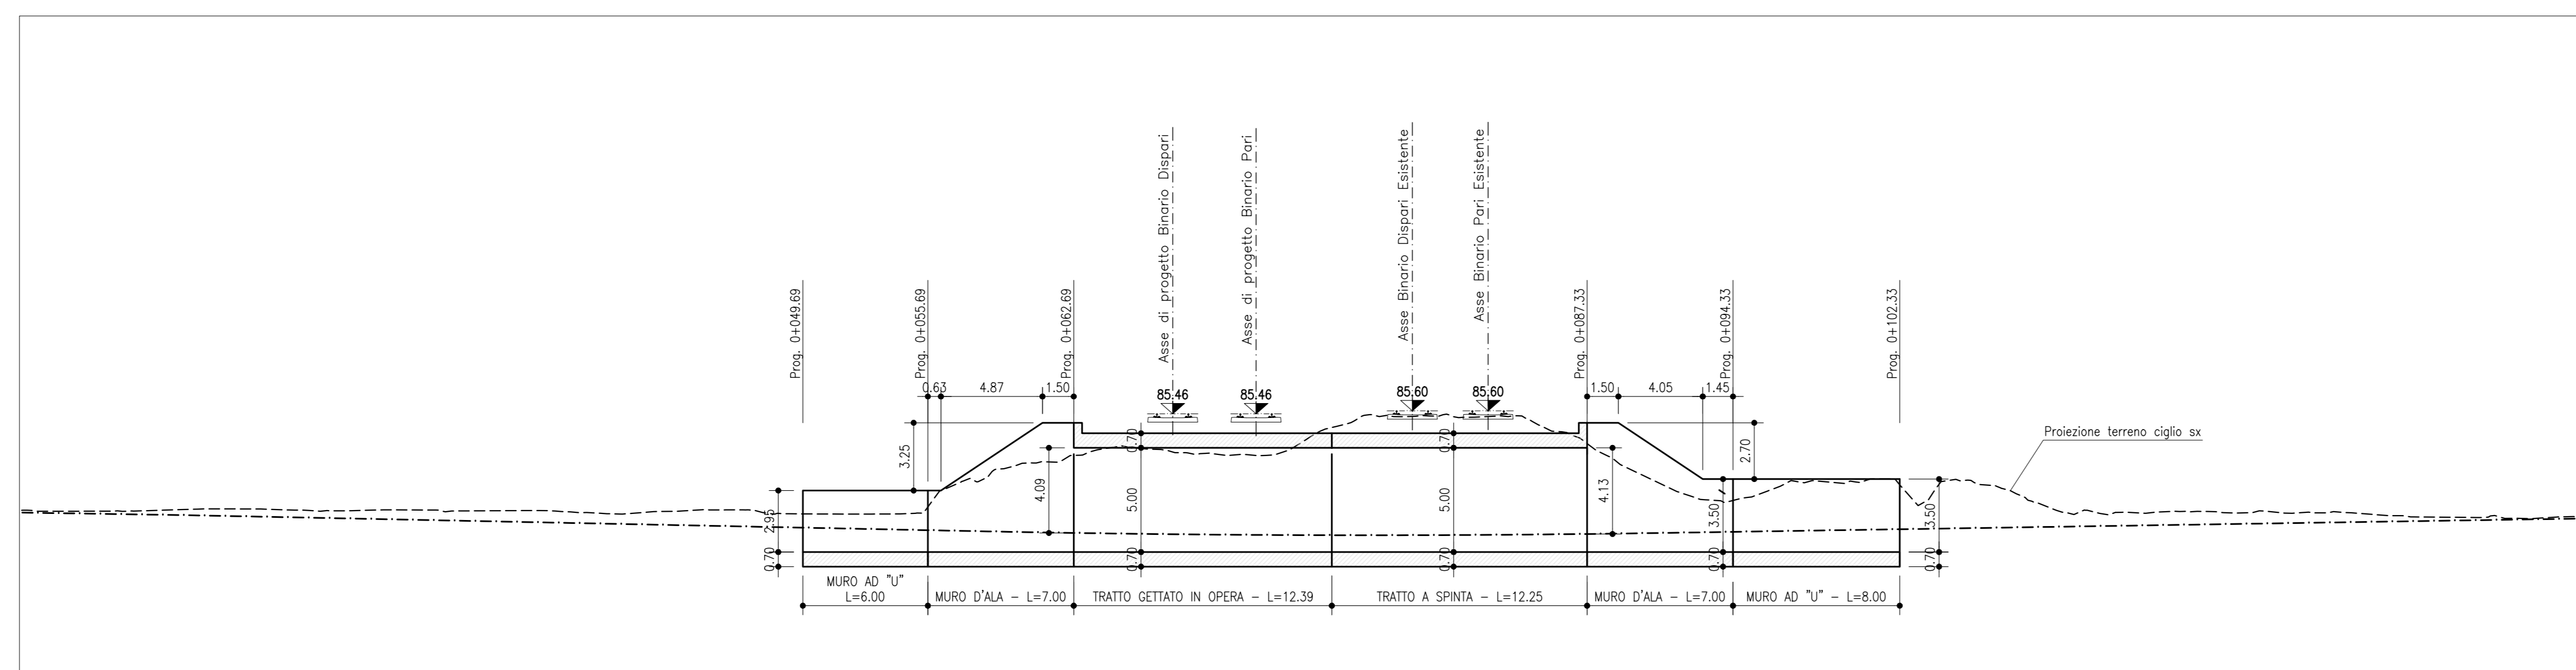

COMMITTENTE: 

PROGETTAZIONE: 

CUP J31H9600000011

**U.O. INFRASTRUTTURE CENTRO**

**PROGETTO DI FATTIBILITA' TECNICO-ECONOMICA**

**QUADRUPPLICAMENTO CIAMPINO-CAPANNELLE E PRG CIAMPINO 2<sup>a</sup> FASE LATO ROMA**

**QUADRUPPLICAMENTO LINEA**

**SOTTOPASSI-SOTTOVIA**

**SL04A - sottovia strada interpodereale**

Opere di approccio al sottovia - Pianta e profilo longitudinale

SCALA: 1:200

| Rev. | Descrizione         | Redatto     | Data     | Verificato  | Data     | Approvato  | Data     | Autorizzato Data |
|------|---------------------|-------------|----------|-------------|----------|------------|----------|------------------|
| A    | Emissione esecutiva | C.M. Strada | Feb 2021 | M. Anzolini | Feb 2021 | T. Pizzari | Feb 2021 | Feb 2021         |

File: NR451R2R8BSL04A0004A.dwg