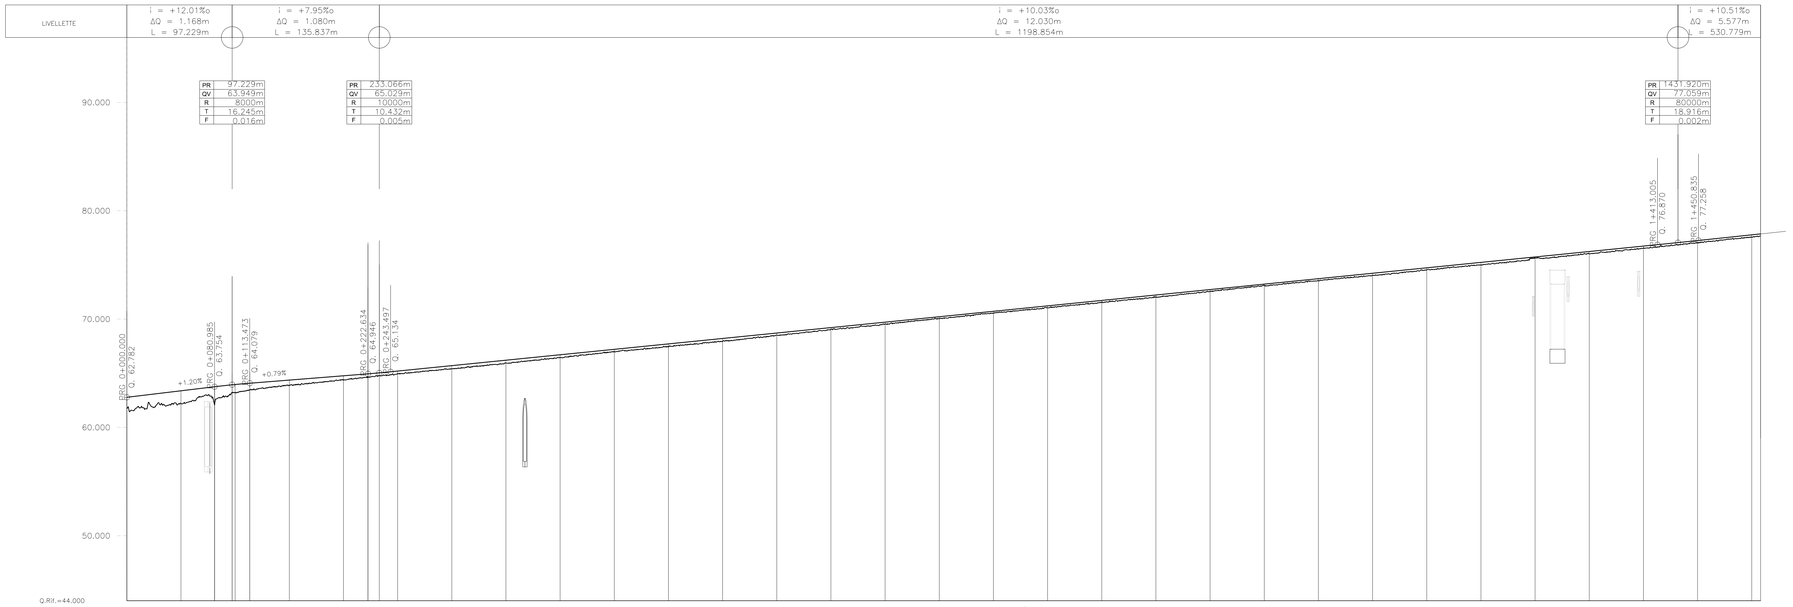
LIVELLETTE
i = +12.01‰
ΔQ = 1.168m
L = 97.229m
i = +7.95‰
ΔQ = 1.080m
L = 135.837m
i = +10.03‰
ΔQ = 12.030m
L = 1198.854m
i = +10.51‰
ΔQ = 5.577m
L = 530.779m
PR 97.229m
QV 63.949m
R 8000m
T 16.245m
F 0.016m
PR 233.066m
QV 65.029m
R 10000m
T 10.432m
F 0.005m
PR 1431.920m
QV 77.059m
R 80000m
T 18.916m
F 0.002m
90.000
80.000
70.000
60.000
50.000
PRG 0+000.000
Q. 62.782
PRG 0+080.985
Q. 63.754
PRG 0+113.473
Q. 64.079
PRG 0+222.634
Q. 64.946
PRG 0+243.497
Q. 65.134
PRG 1+418.605
Q. 76.810
PRG 1+450.835
Q. 77.208
+1.20%
+0.79%
Q.Rif.=44.000

| | | |