
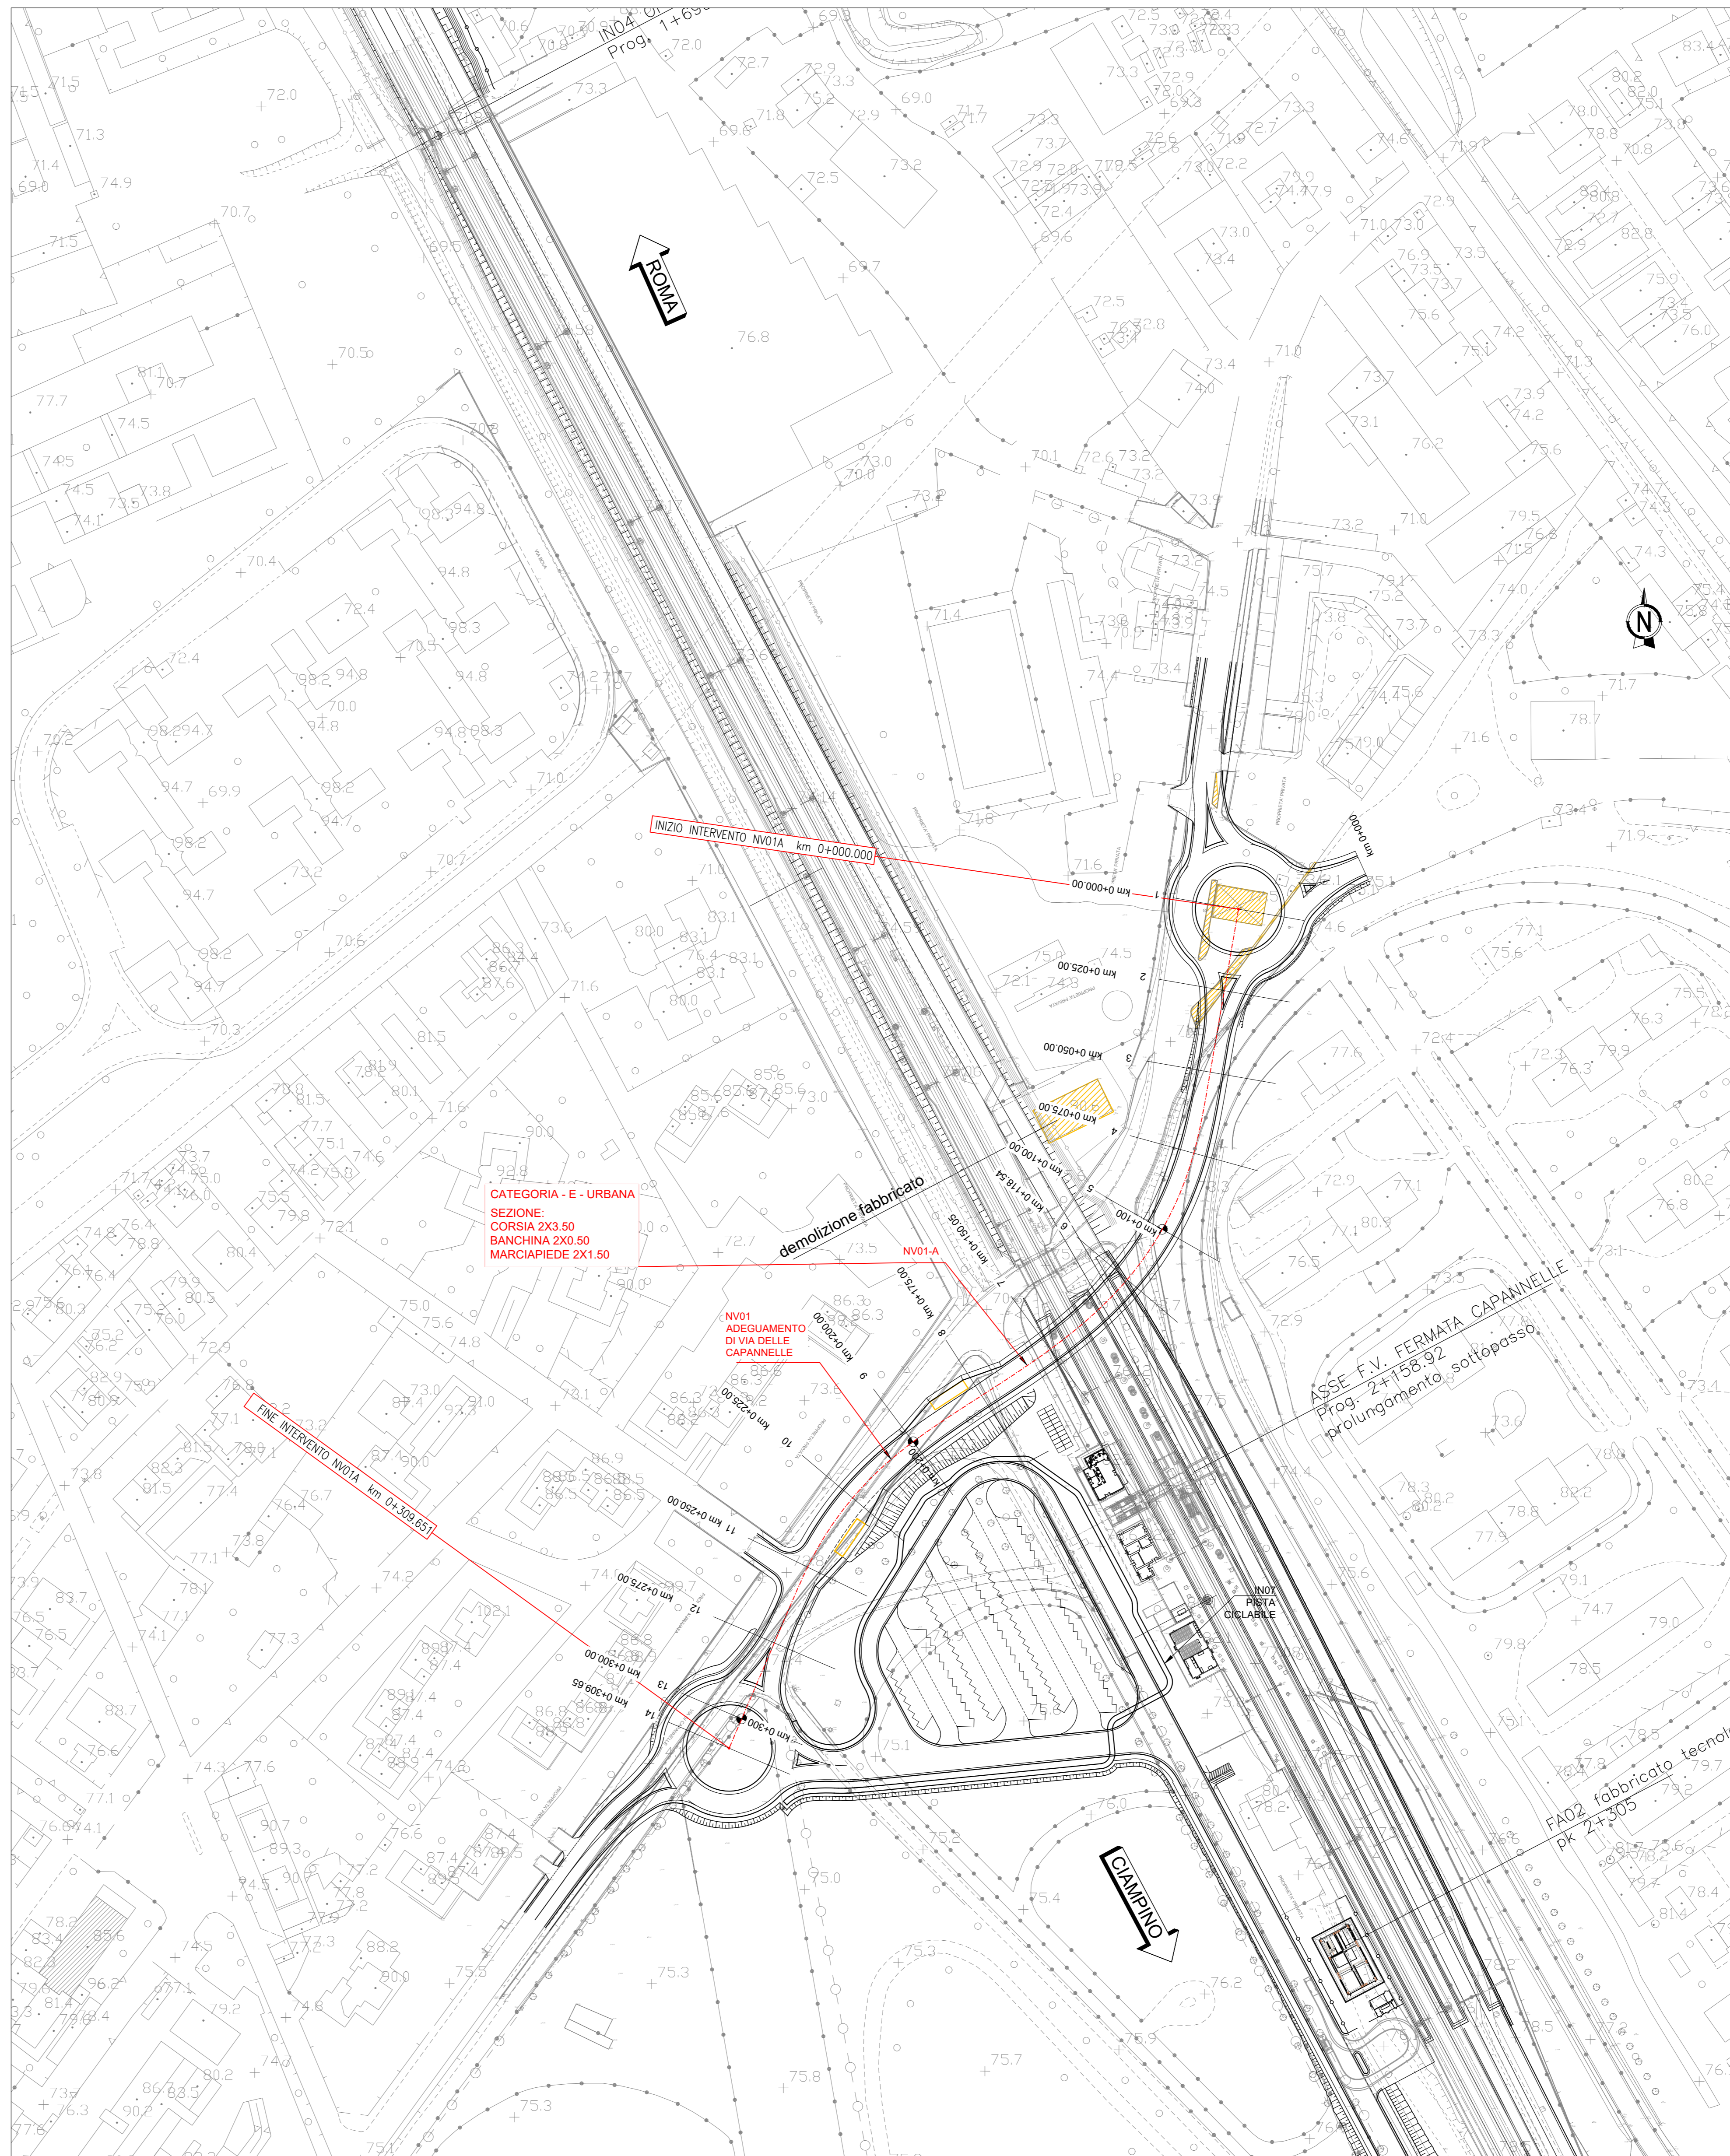



PLANO-PROFILO DI PROGETTO - VIABILITA' NV01A - VIA DELLE CAPANNELLE
scala 1:1000

PROFILO VIABILITA' NV01A - VIA DELLE CAPANELLE

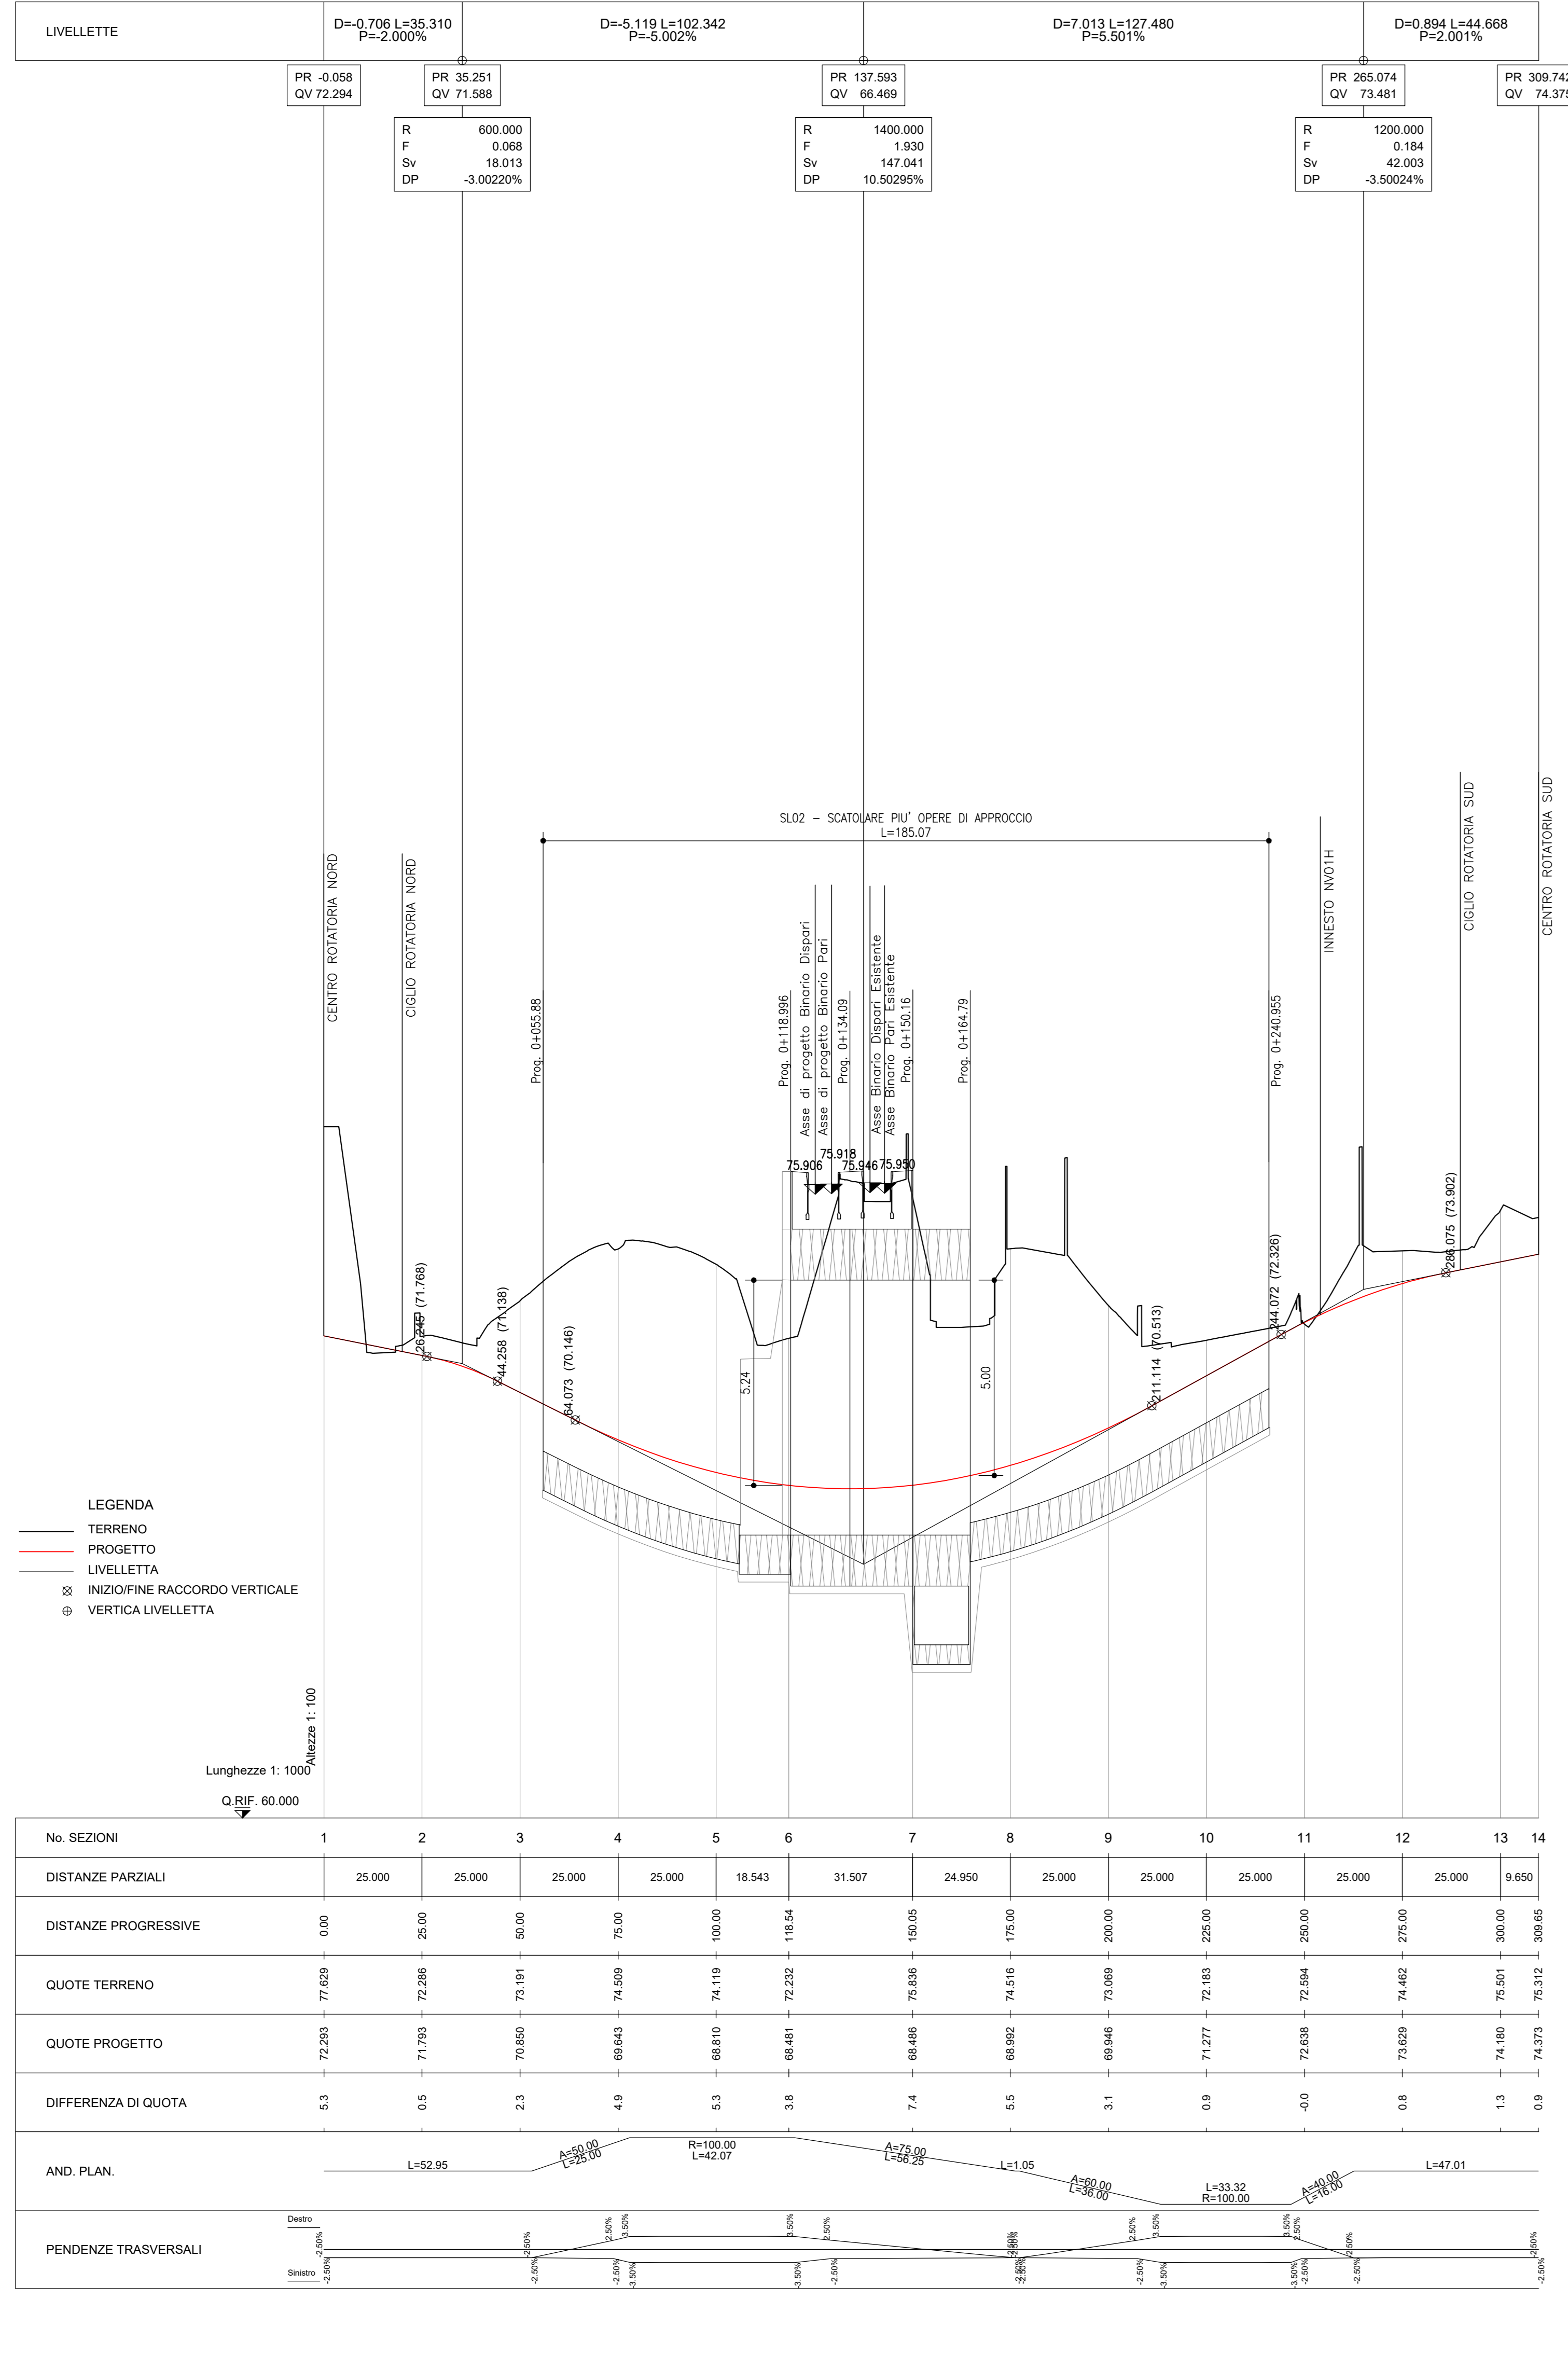

LEGENDA PLANIMETRIA DI PROGETTO

- ASSE DI TRACCIAMENTO
- ASSE CARREGGIATA
- CIGLI
- BANCHINE
- MARCIAPIEDE
- SCAVO/RIPORTO
- DEMOLIZIONI
- ETTOMETRICA
- DIREZIONI
- ORIENTAMENTO

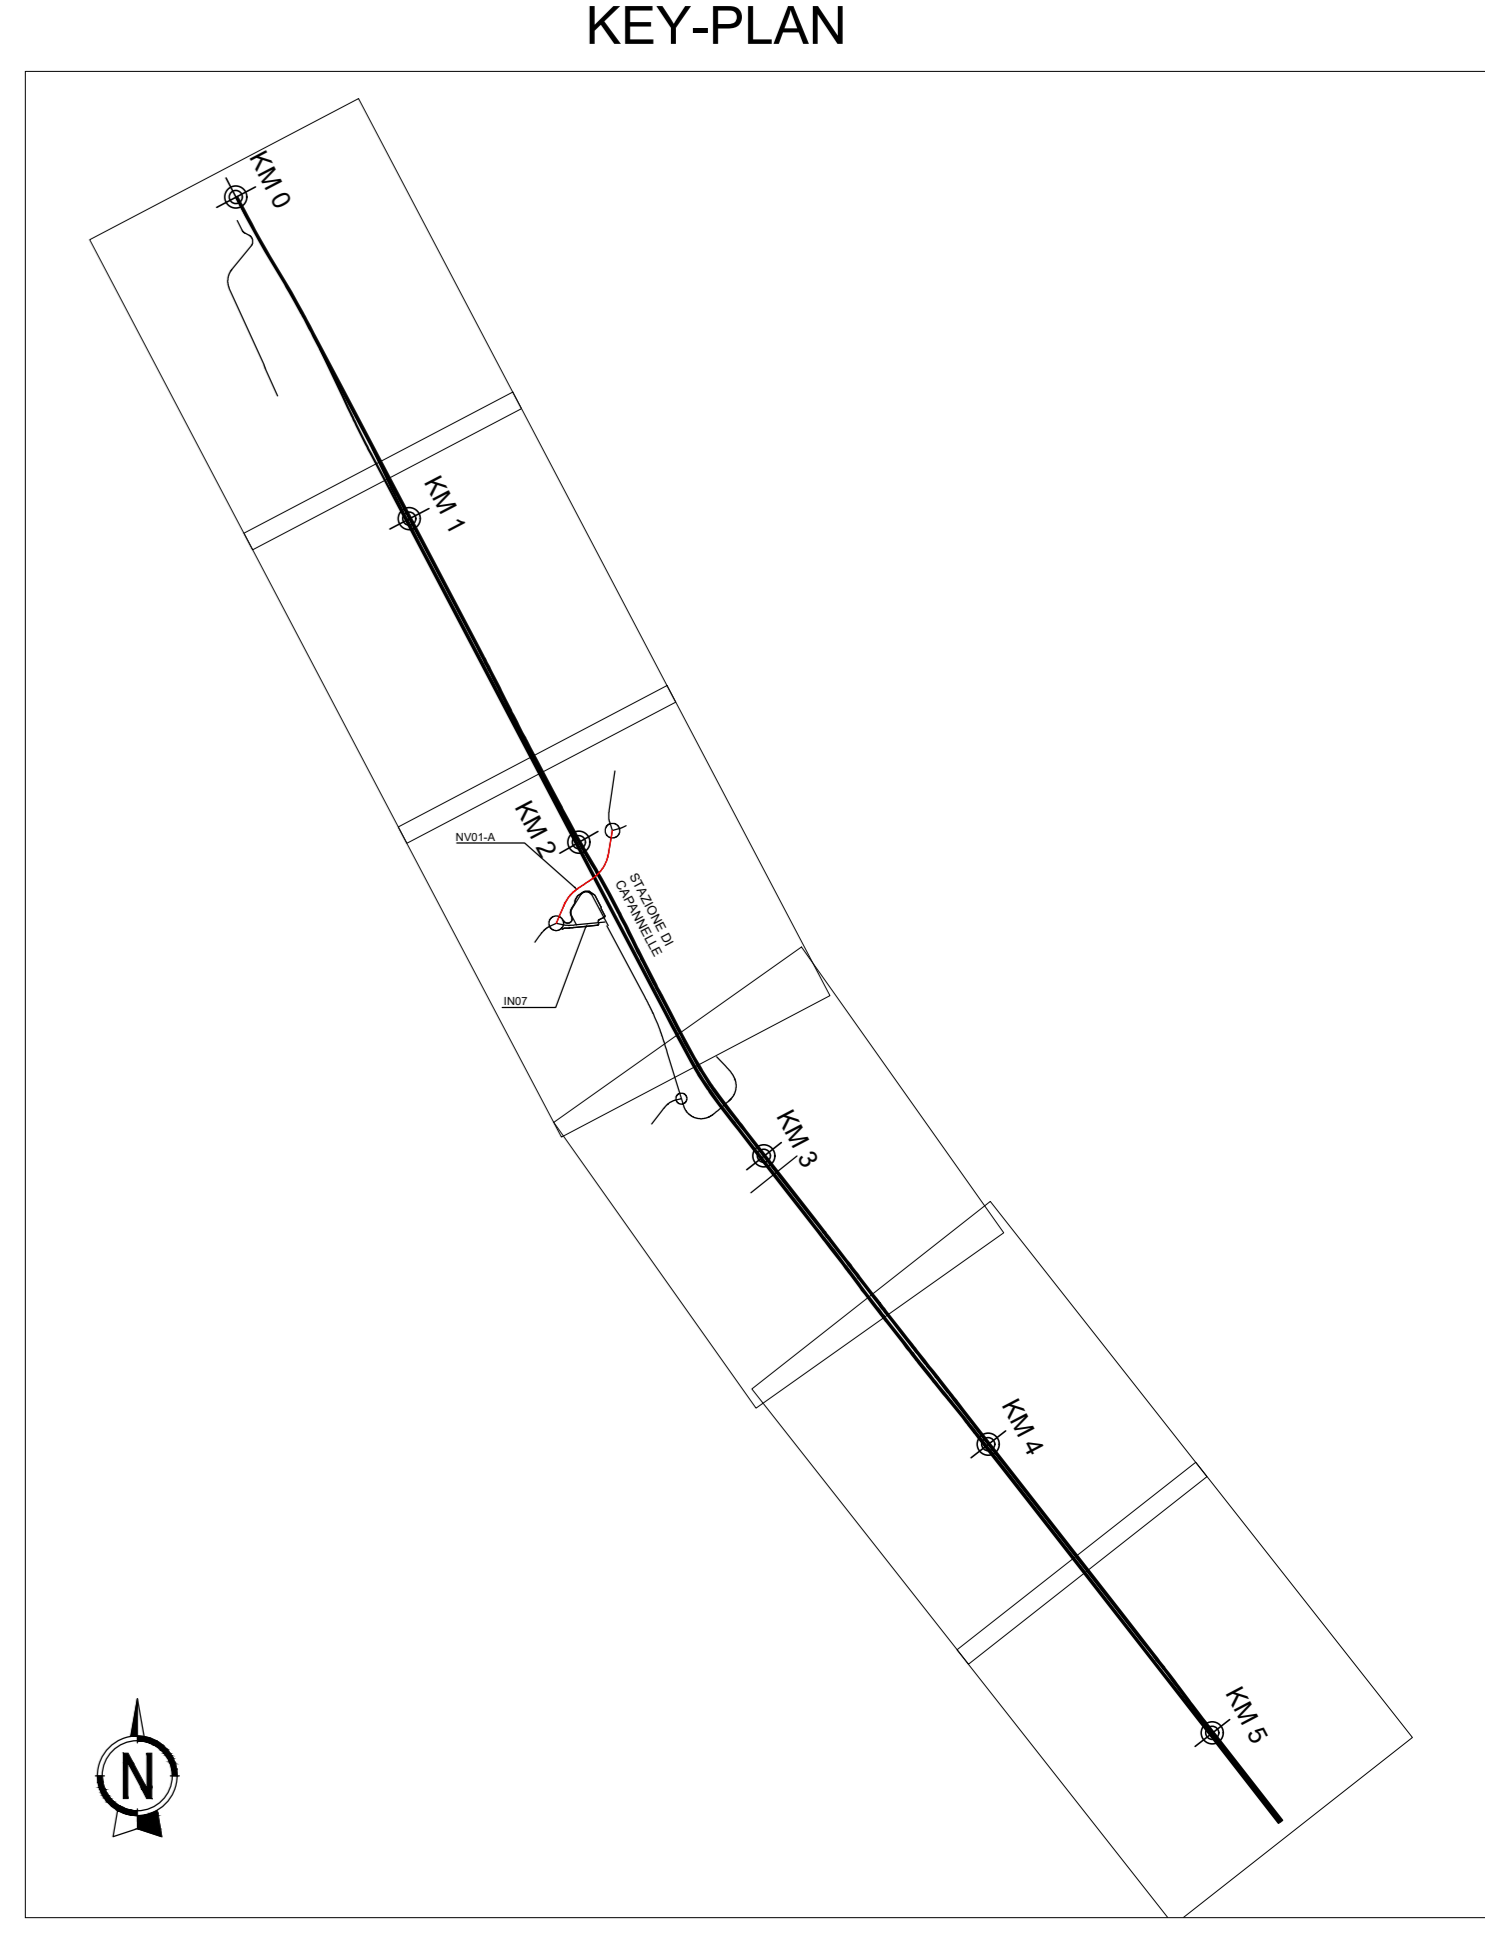

COMMITTENTE: **RFI** RETE FERROVIARIA ITALIANA
GRUPPO FERROVIE DELLO STATO ITALIANE

PROGETTAZIONE: **ITALFER**
GRUPPO FERROVIE DELLO STATO ITALIANE

U.O. INFRASTRUTTURE CENTRO
CLUP 13149600000011

PROGETTO DI FATTIBILITA' TECNICO-ECONOMICA
QUADRUPPLICAMENTO CIAMPINO-CAPANNELLE E PRG CIAMPINO 2^
FASE LATO ROMA
QUADRUPPLICAMENTO LINEA

VIABILITA'
NV01A - Adeguamento di Via delle Capannelle - Piano-profilo di progetto

SCALA: 1:1000

COMMESSA	LOTTO	FASE	ENTE	TIPO DOC.	OPERA/DISCIPLINA	PROGR.	REV.
NR45	11	R	29	L7	NV01A0	002	A

Rev.	Descrizione	Redatto	Data	Verificato	Data	Approvato	Data	Autorezzato Data
A	Emissione esecutiva	Conv. INTERRA	FEB 2021	[]	FEB 2021	[]	FEB 2021	[]

File: re4511297\m01a0001a.dwg