

PROFILO VIABILITA' NV01E - Nuova Rotatoria Capannelle SUD - D = 40 m

PLANO-PROFILO DI PROGETTO - VIABILITA' NV01E - Nuova Rotatoria Capannelle SUD - D = 40 m
mscala 1:1000

LIVELLETTA	D=-0.290 L=19.340 P=-1.500%	D=0.942 L=62.827 P=1.500%	D=-0.652 L=43.487 P=-1.500%
PR 0.000 QV 73.975	PR 19.340 QV 73.685	PR 82.167 QV 74.627	PR 125.654 QV 73.975
R 700.000 F 0.079 Sv 21.000 DP 3.000000%		R 750.000 F 0.084 Sv 22.500 DP -3.000000%	

NV01A - VIA DI CAPANNELLE
Km 0+289.651 Q=73.975


NV01F - VIA DI CAPANNELLE SUD
Km 0+143.344 Q=74.122

NV01G - RAMO INGRESSO FERMATA FS
Km 0+114.241 Q=74.387

- LEGENDA
- TERRENO
 - PROGETTO
 - LIVELLETTA
 - INIZIO/FINE RACCORDO VERTICALE
 - VERTICA LIVELLETTA

Altezze 1: 100
Lunghezze 1: 1000
Q. RIF. 70.000

No. SEZIONI	1	2	3	4	5	6			
DISTANZE PARZIALI		24.029	12.284	11.439	26.690	23.530	3.008	12.516	
DISTANZE PROGRESSIVE		12.16	36.19	48.47	59.91	86.60	110.13	113.14	125.65
QUOTE TERRENO		73.566	73.987	74.670	74.701	74.623	74.486	74.461	74.510
QUOTE PROGETTO		73.800	73.938	74.122	74.293	74.530	74.486	74.461	73.975
DIFFERENZA DI QUOTA		-0.2	0.0	0.5	0.4	0.1	0.3	0.3	0.5
AND. PLAN.							L=125.65 R=20.00		
PENDENZE TRASVERSALI		Destro 2.00%							Sinistro 2.00%

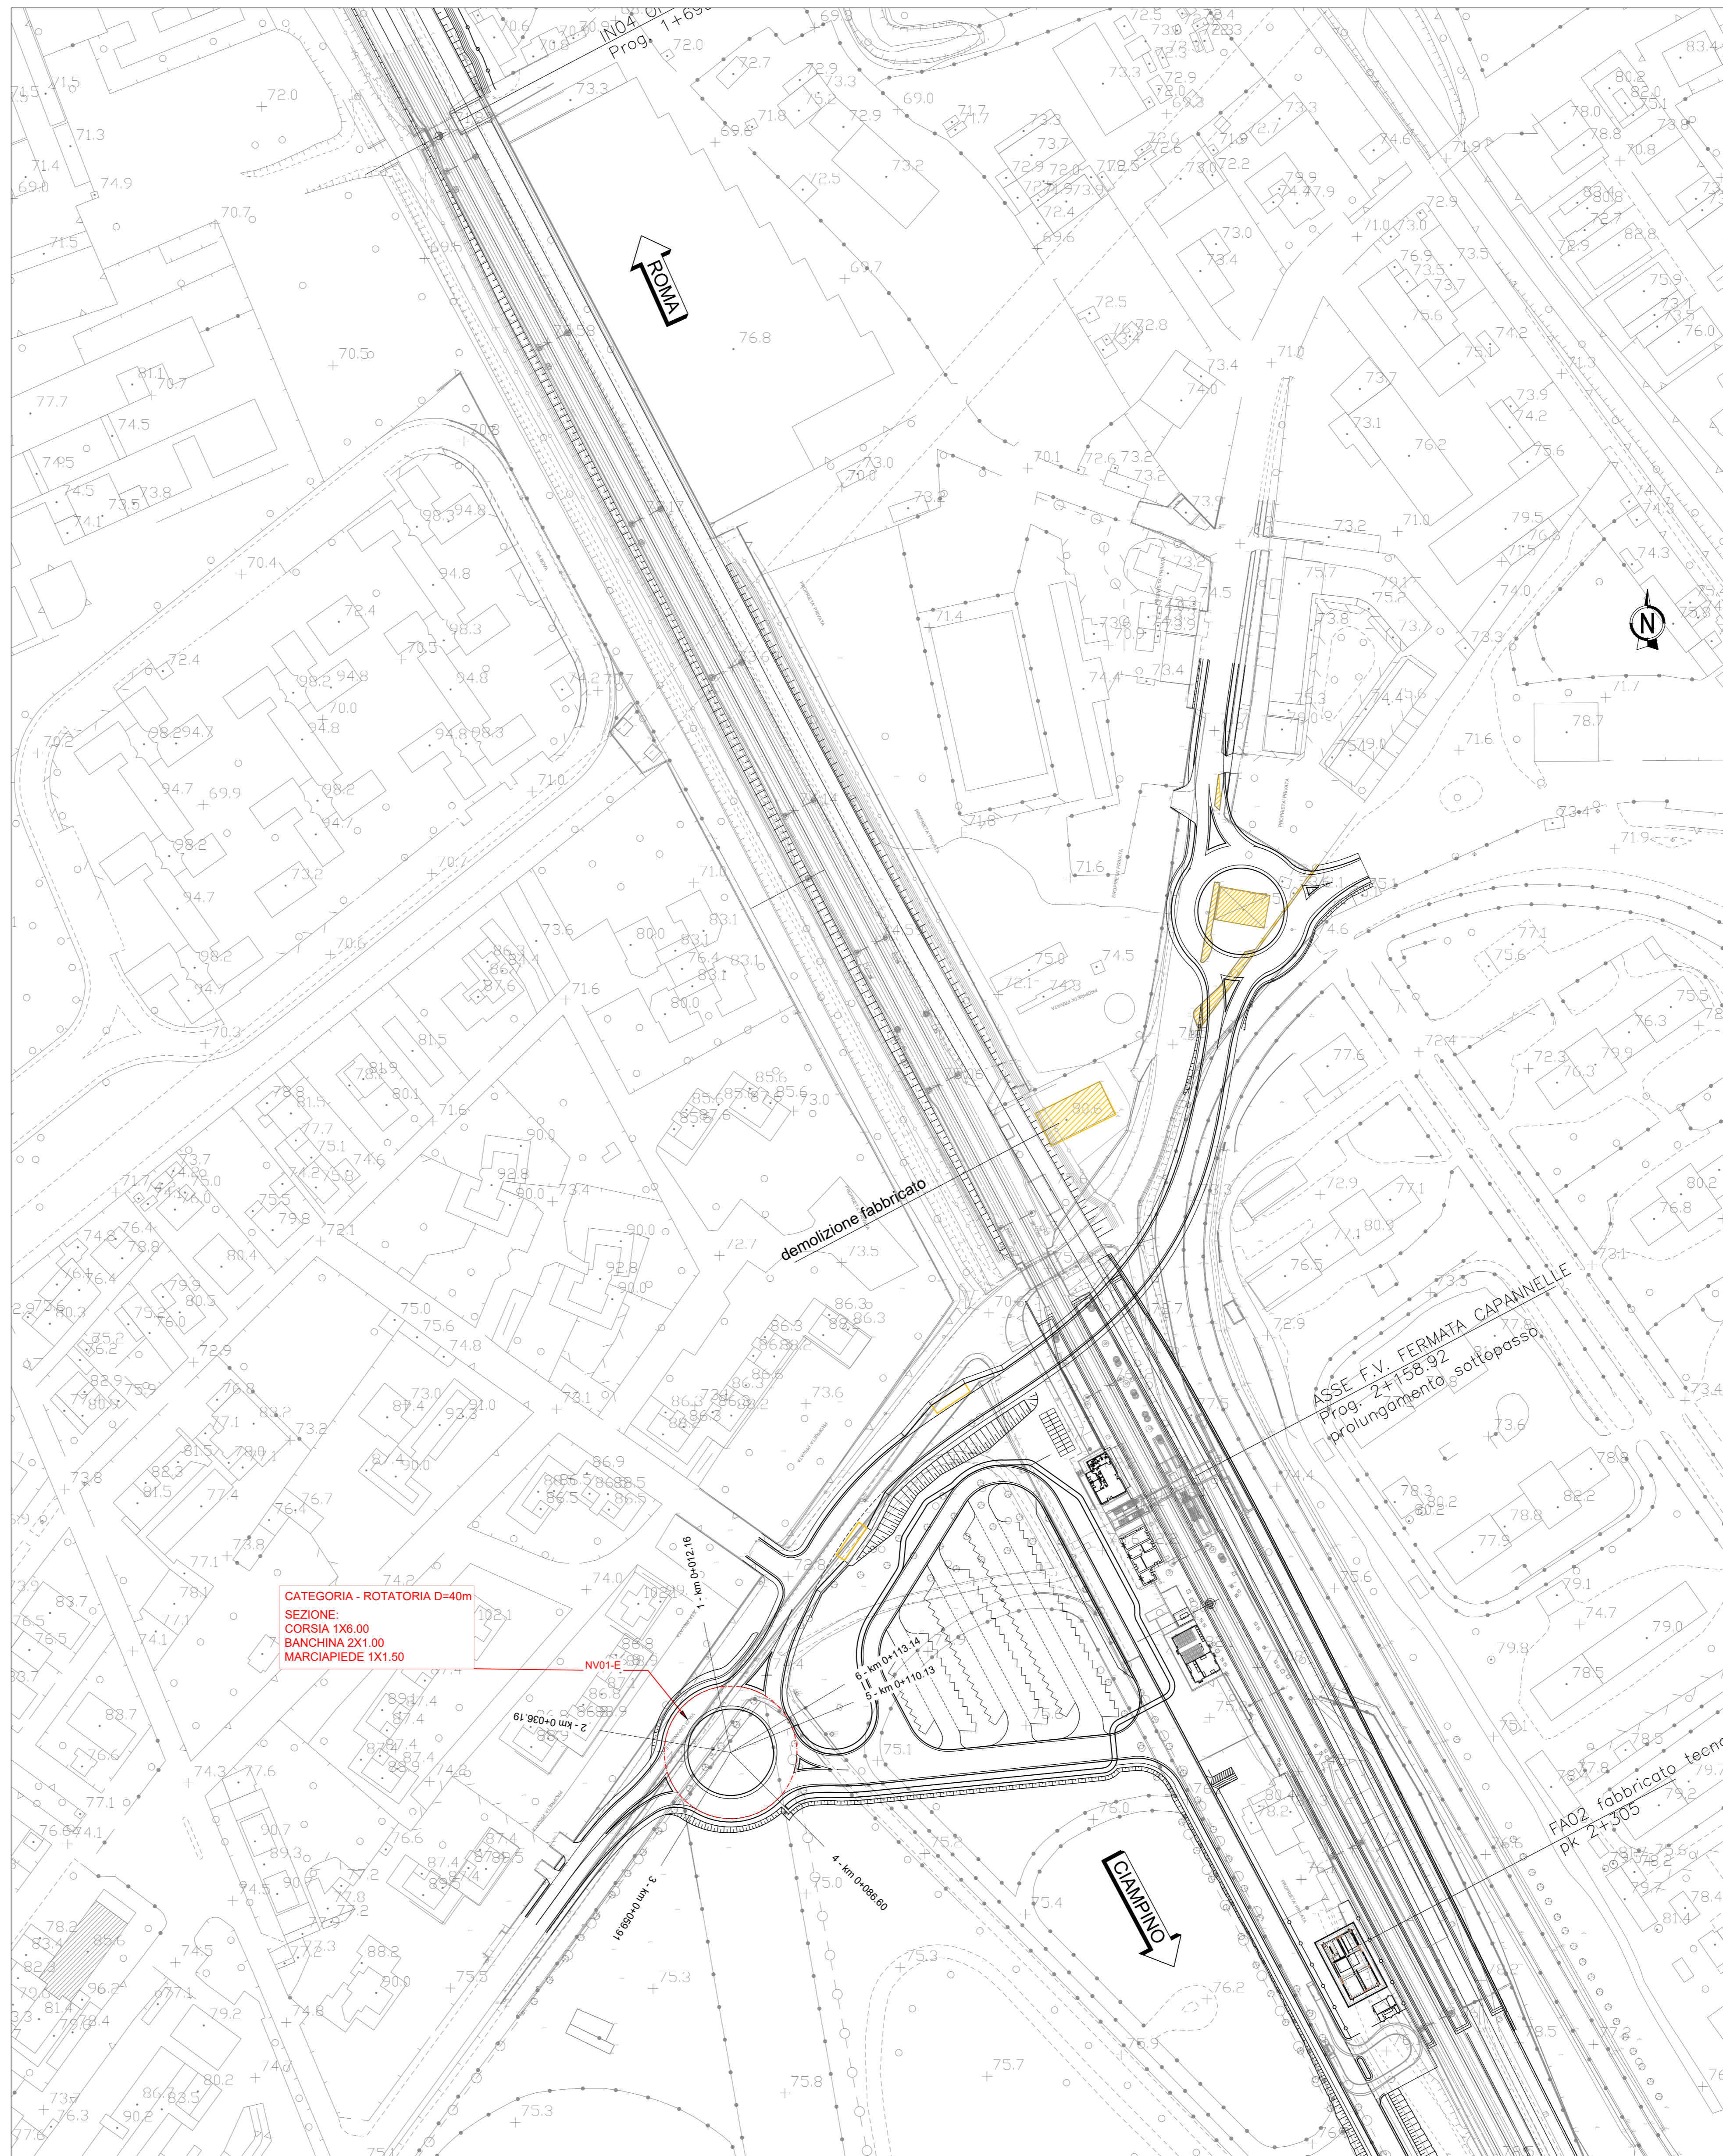

LEGENDA PLANIMETRIA DI PROGETTO

- ASSE DI TRACCIAMENTO
- ASSE CARREGGIATA
- CIGLI
- BANCHINE
- MARCIAPIEDE
- SCAVO/RIPORTO
- DEMOLIZIONI
- ETTOMETRICA
- DIREZIONI
- ORIENTAMENTO

KEY-PLAN



COMMITTENTE: **RFI** RETE FERROVIARIA ITALIANA GRUPPO FERROVIE DELLO STATO ITALIANE

PROGETTAZIONE: **ITALFER** GRUPPO FERROVIE DELLO STATO ITALIANE

U.O. INFRASTRUTTURE CENTRO

CLUP 131496000000011

PROGETTO DI FATTIBILITA' TECNICO-ECONOMICA
QUADRUPPLICAMENTO CIAMPINO-CAPANNELLE E PRG CIAMPINO 2^ FASE LATO ROMA
QUADRUPPLICAMENTO LINEA

VIABILITA' NV01E - Nuova Rotatoria Capannelle SUD - D = 40 m - Piano-profilo di progetto

SCALA: 1:1000

COMMESSA	LOTTO	FASE	ENTE	TIPO DOC.	OPERA/DISCIPLINA	PROGR.	REV.
NR45	11	R	29	L7	NV01E0	001	A

Rev.	Descrizione	Redatto	Data	Verificato	Data	Approvato	Data	Autorizzato Data
A	Emissione esecutiva	Conv. INTERSA	FEB 2021		FEB 2021	T. Pavesi	FEB 2021	F. Azzurri

File: rv4511297\m01e0001a.dwg