



PROFILO VIABILITA' NV02A - RAMO ACCESSO FERMATA

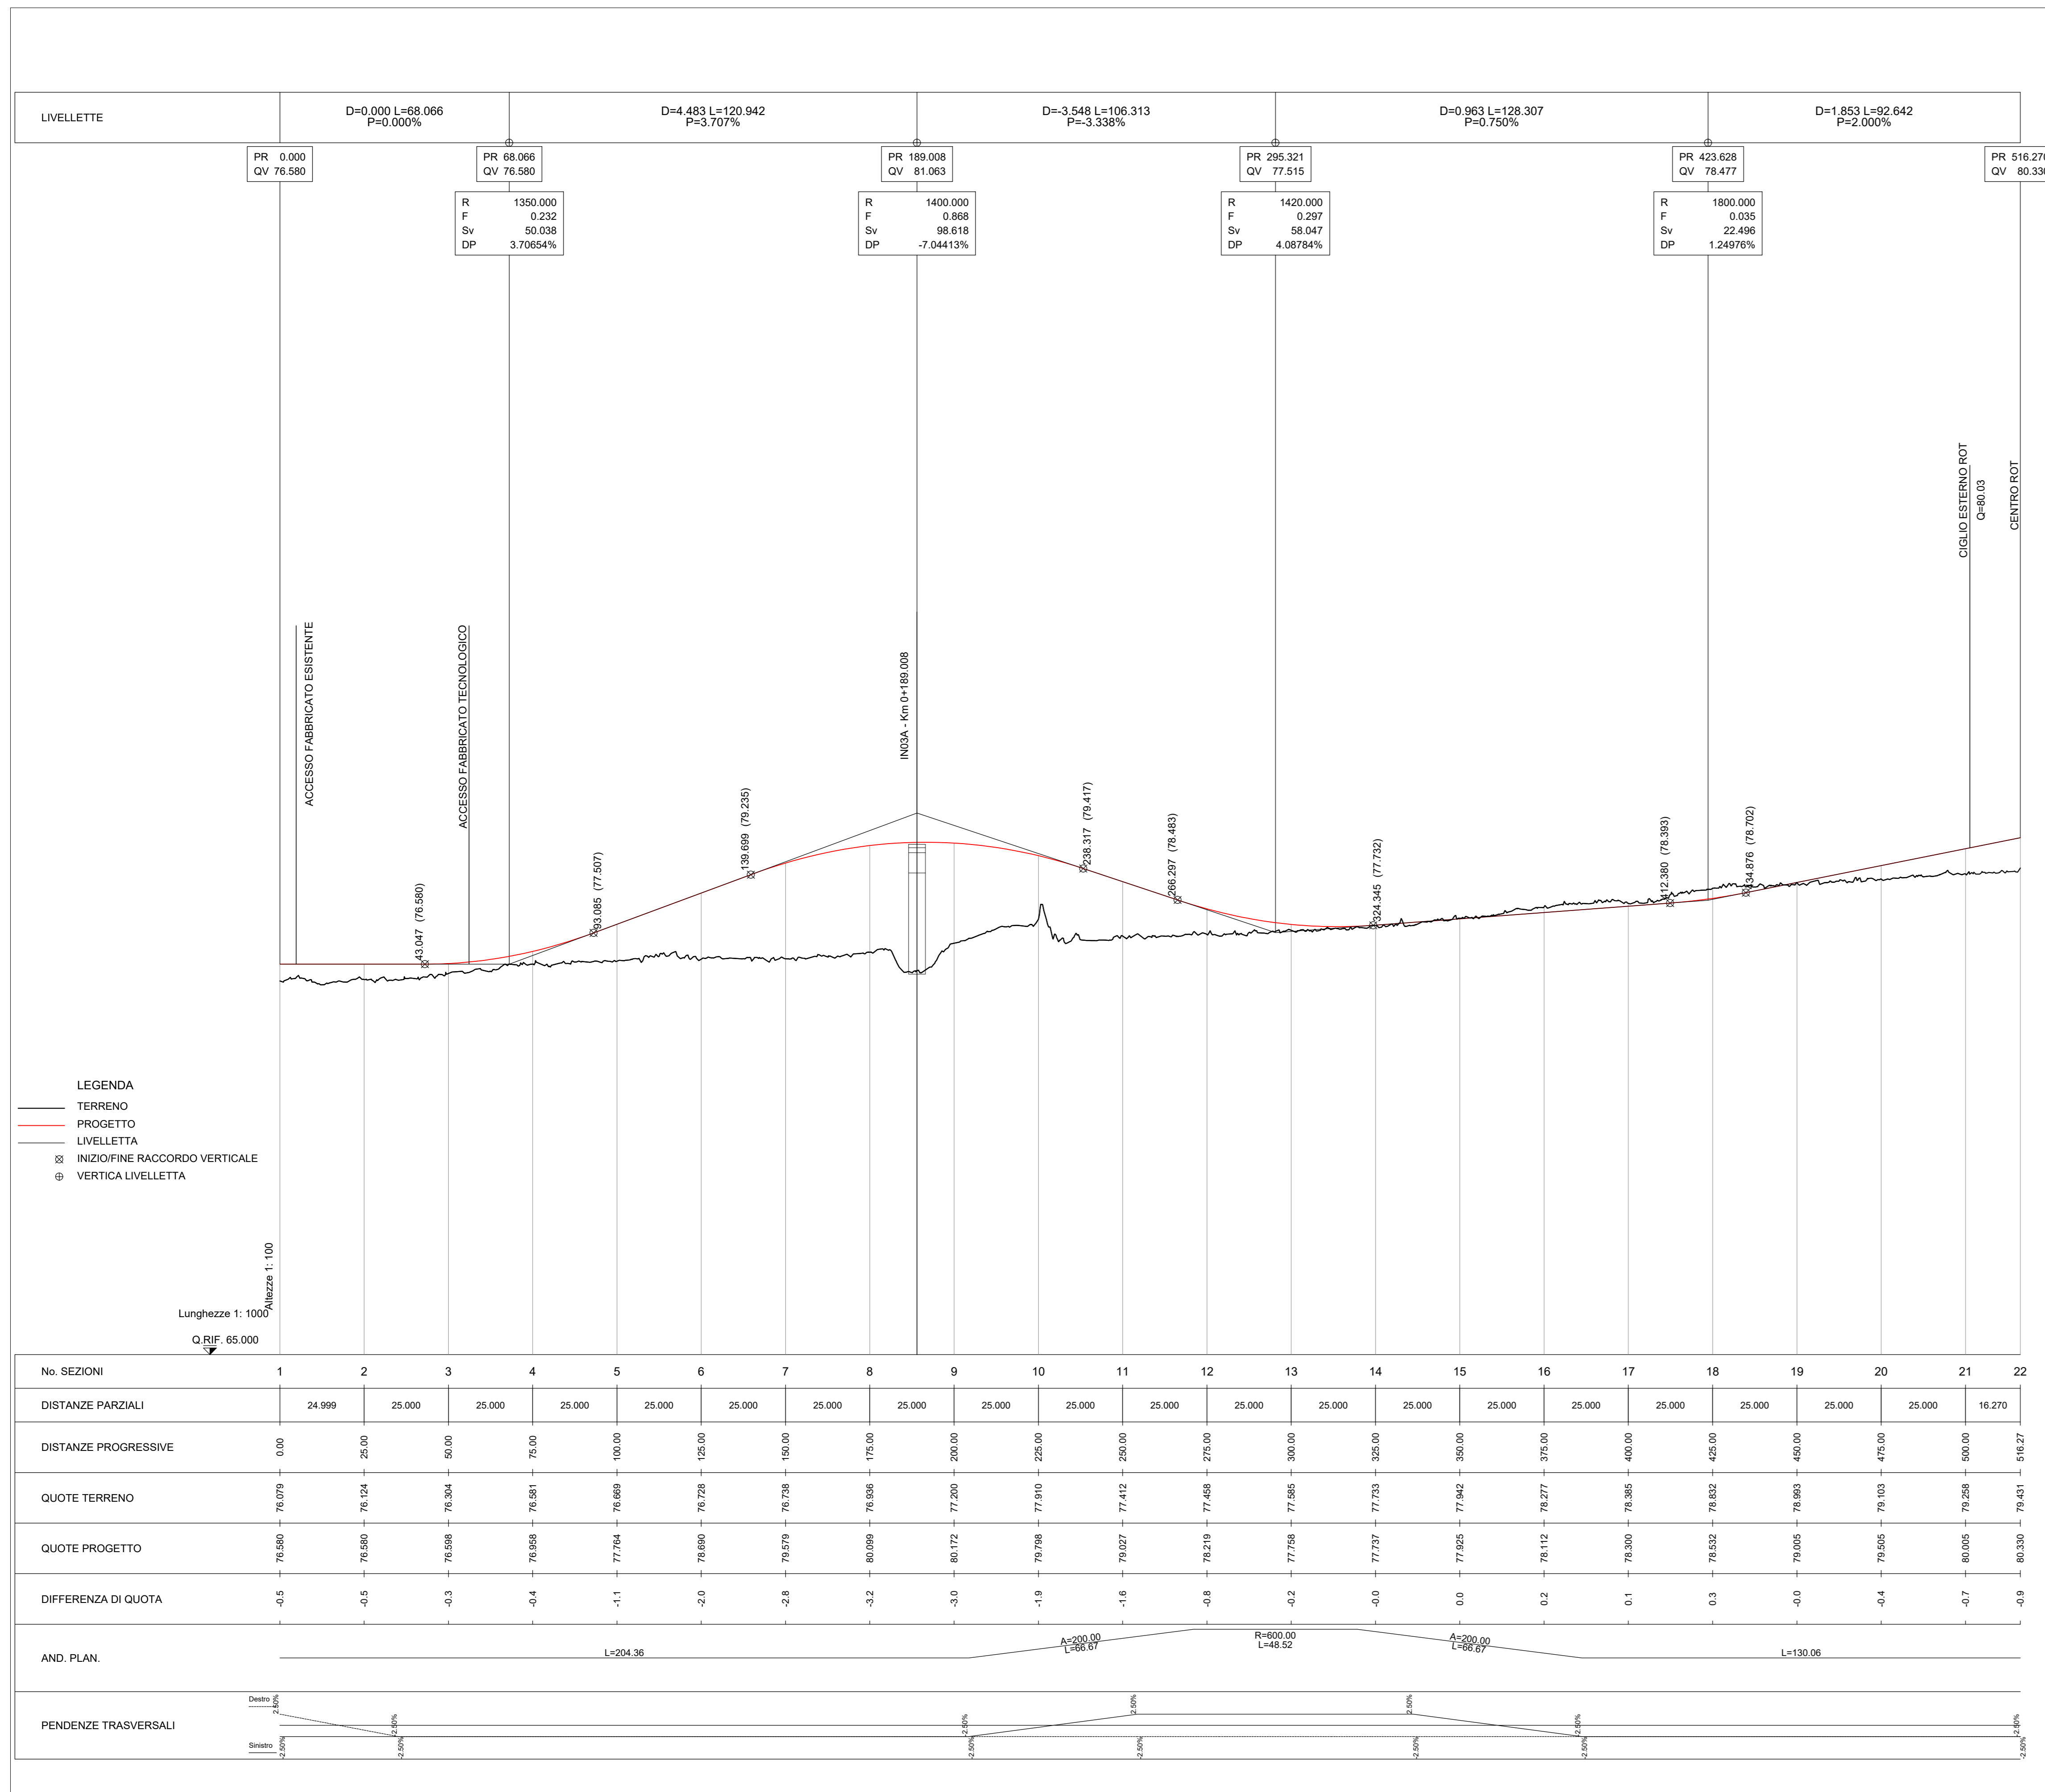


PLANIMETRIA DI PROGETTO VIABILITA' NV02A - RAMO ACCESSO FERMATA
scala 1:1000

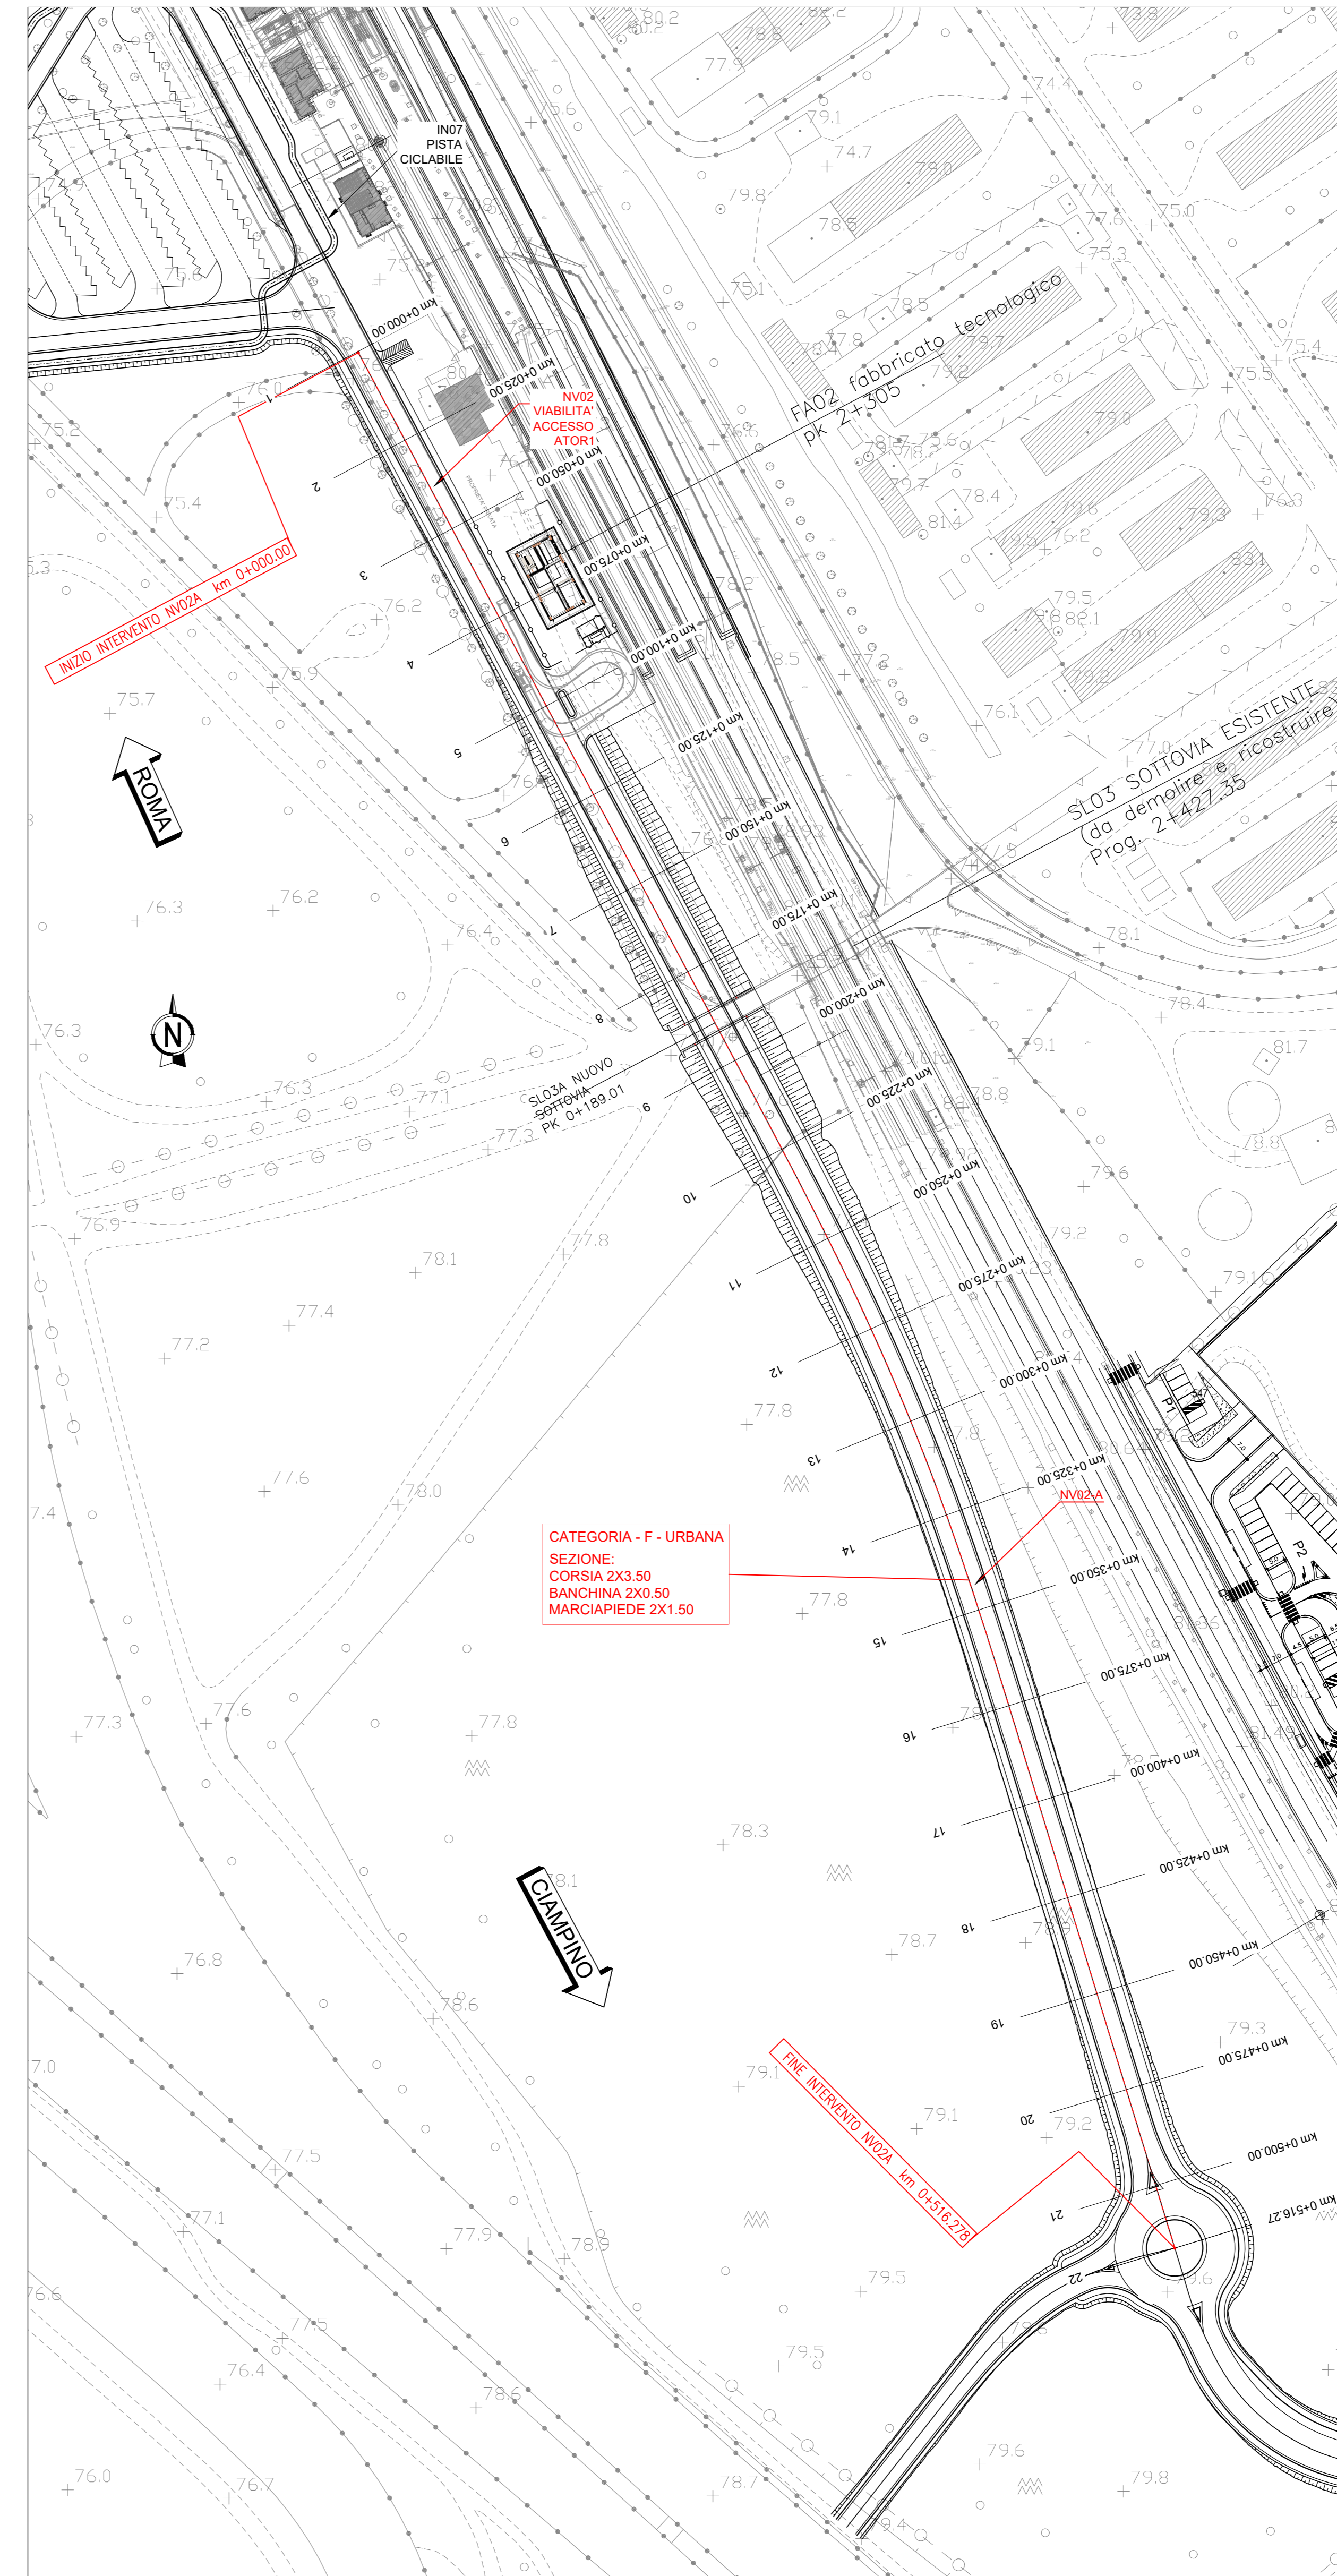

LEGENDA PLANIMETRIA DI PROGETTO

- ASSE DI TRACCIAMENTO
- ASSE CARREGGIATA
- CIGLI
- BANCHINE
- MARCIAPIEDE
- ▤ SCAVO/RIPORTO
- ▨ DEMOLIZIONI
- ▧ ETTOMETRICA
- DIREZIONI
- ⊙ ORIENTAMENTO

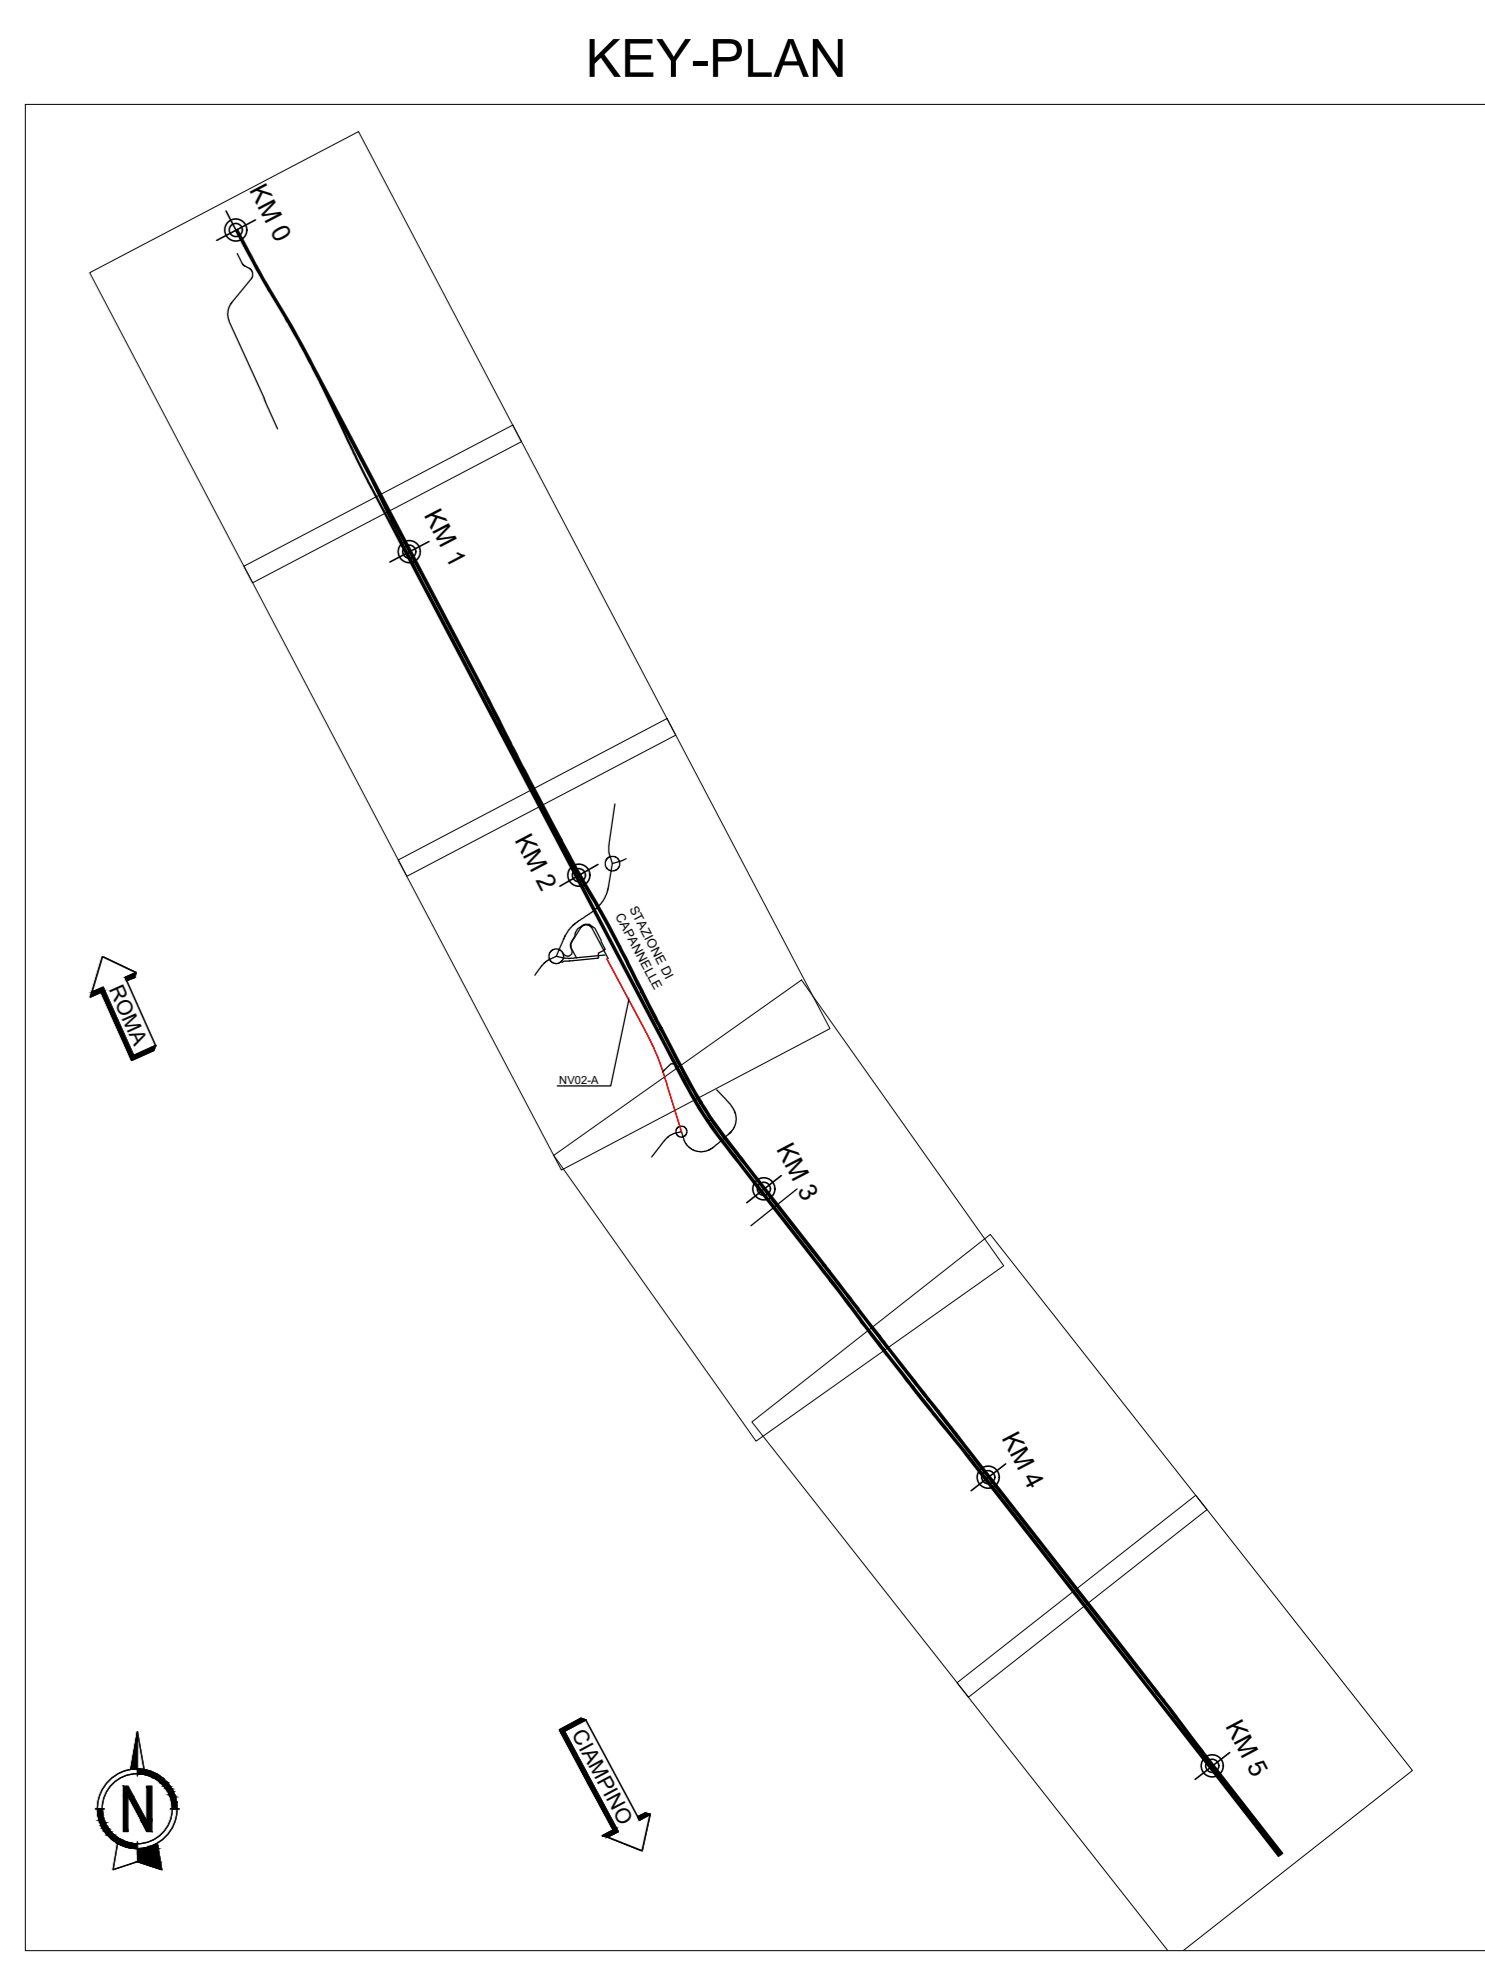

COMMITTENTE: **RFI** RETE FERROVIARIA ITALIANA
GRUPPO FERROVIE DELLO STATO ITALIANE

PROGETTAZIONE: **ITALFER**
GRUPPO FERROVIE DELLO STATO ITALIANE

U.O. INFRASTRUTTURE CENTRO
CLUP 13149600000011

PROGETTO DI FATTIBILITA' TECNICO-ECONOMICA
QUADRUPPLICAMENTO CIAMPINO-CAPANNELLE E PRG CIAMPINO 2^
FASE LATO ROMA
QUADRUPPLICAMENTO LINEA

VIABILITA'
NV02A - Ramo Accesso Fermata - Piano-profili di progetto

SCALA: 1:1000

COMMESSA	LOTTO	FASE	ENTE	TIPO DOC.	OPERA/DISCIPLINA	PROGR.	REV.
NR45	11	R	29	L7	NV02A0	001	A

Rev.	Descrizione	Redatto	Data	Verificato	Data	Approvato	Data	Autorizzato Data
A	Emissione esecutiva	Conv. INTESRA	Feb. 2021	E. Loggini	Feb. 2021	T. Pappalardo	Feb. 2021	F. Avolio

File: nr4511297m02a001a.dwg