

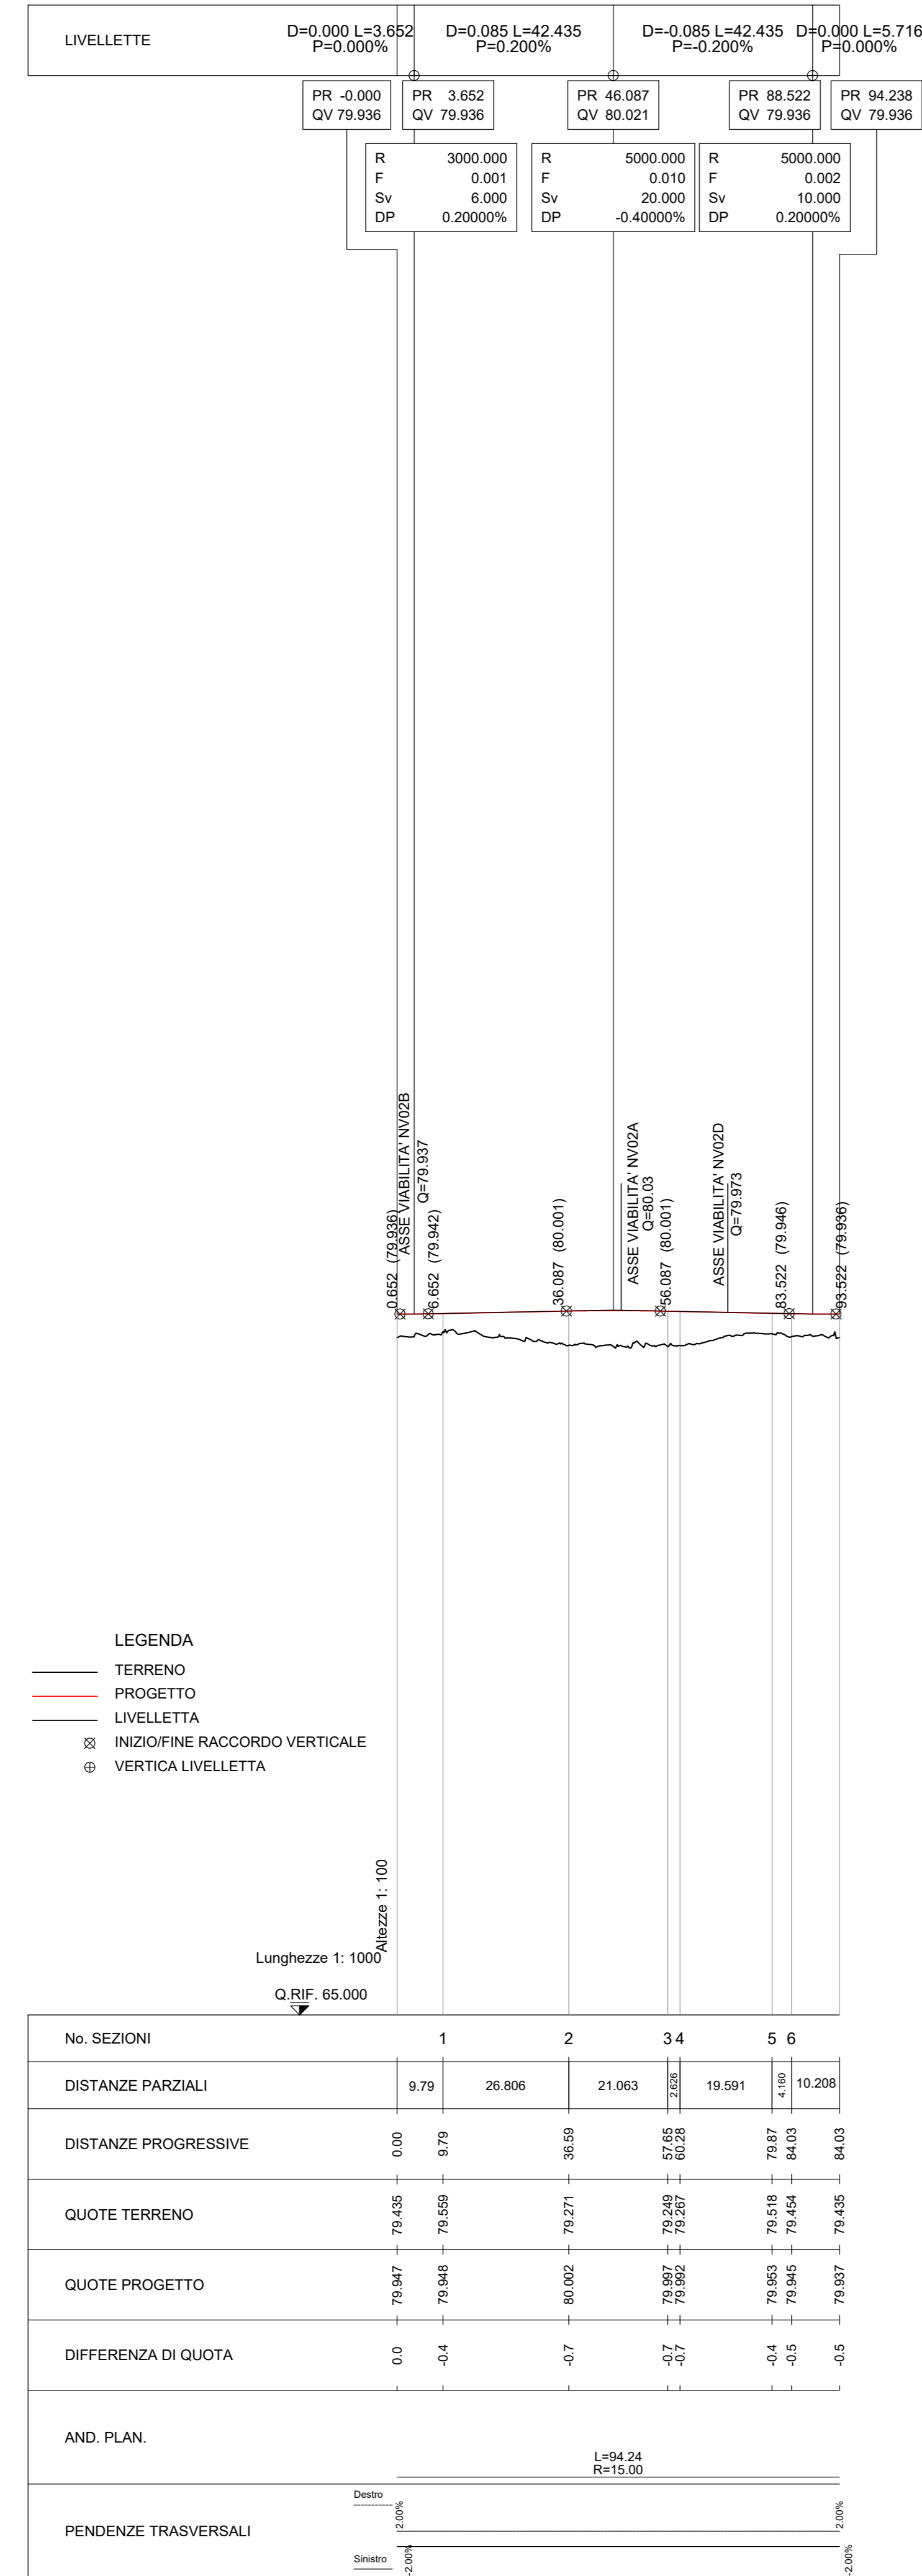


PROFILO VIABILITA' NV02B - Nuova Rotatoria

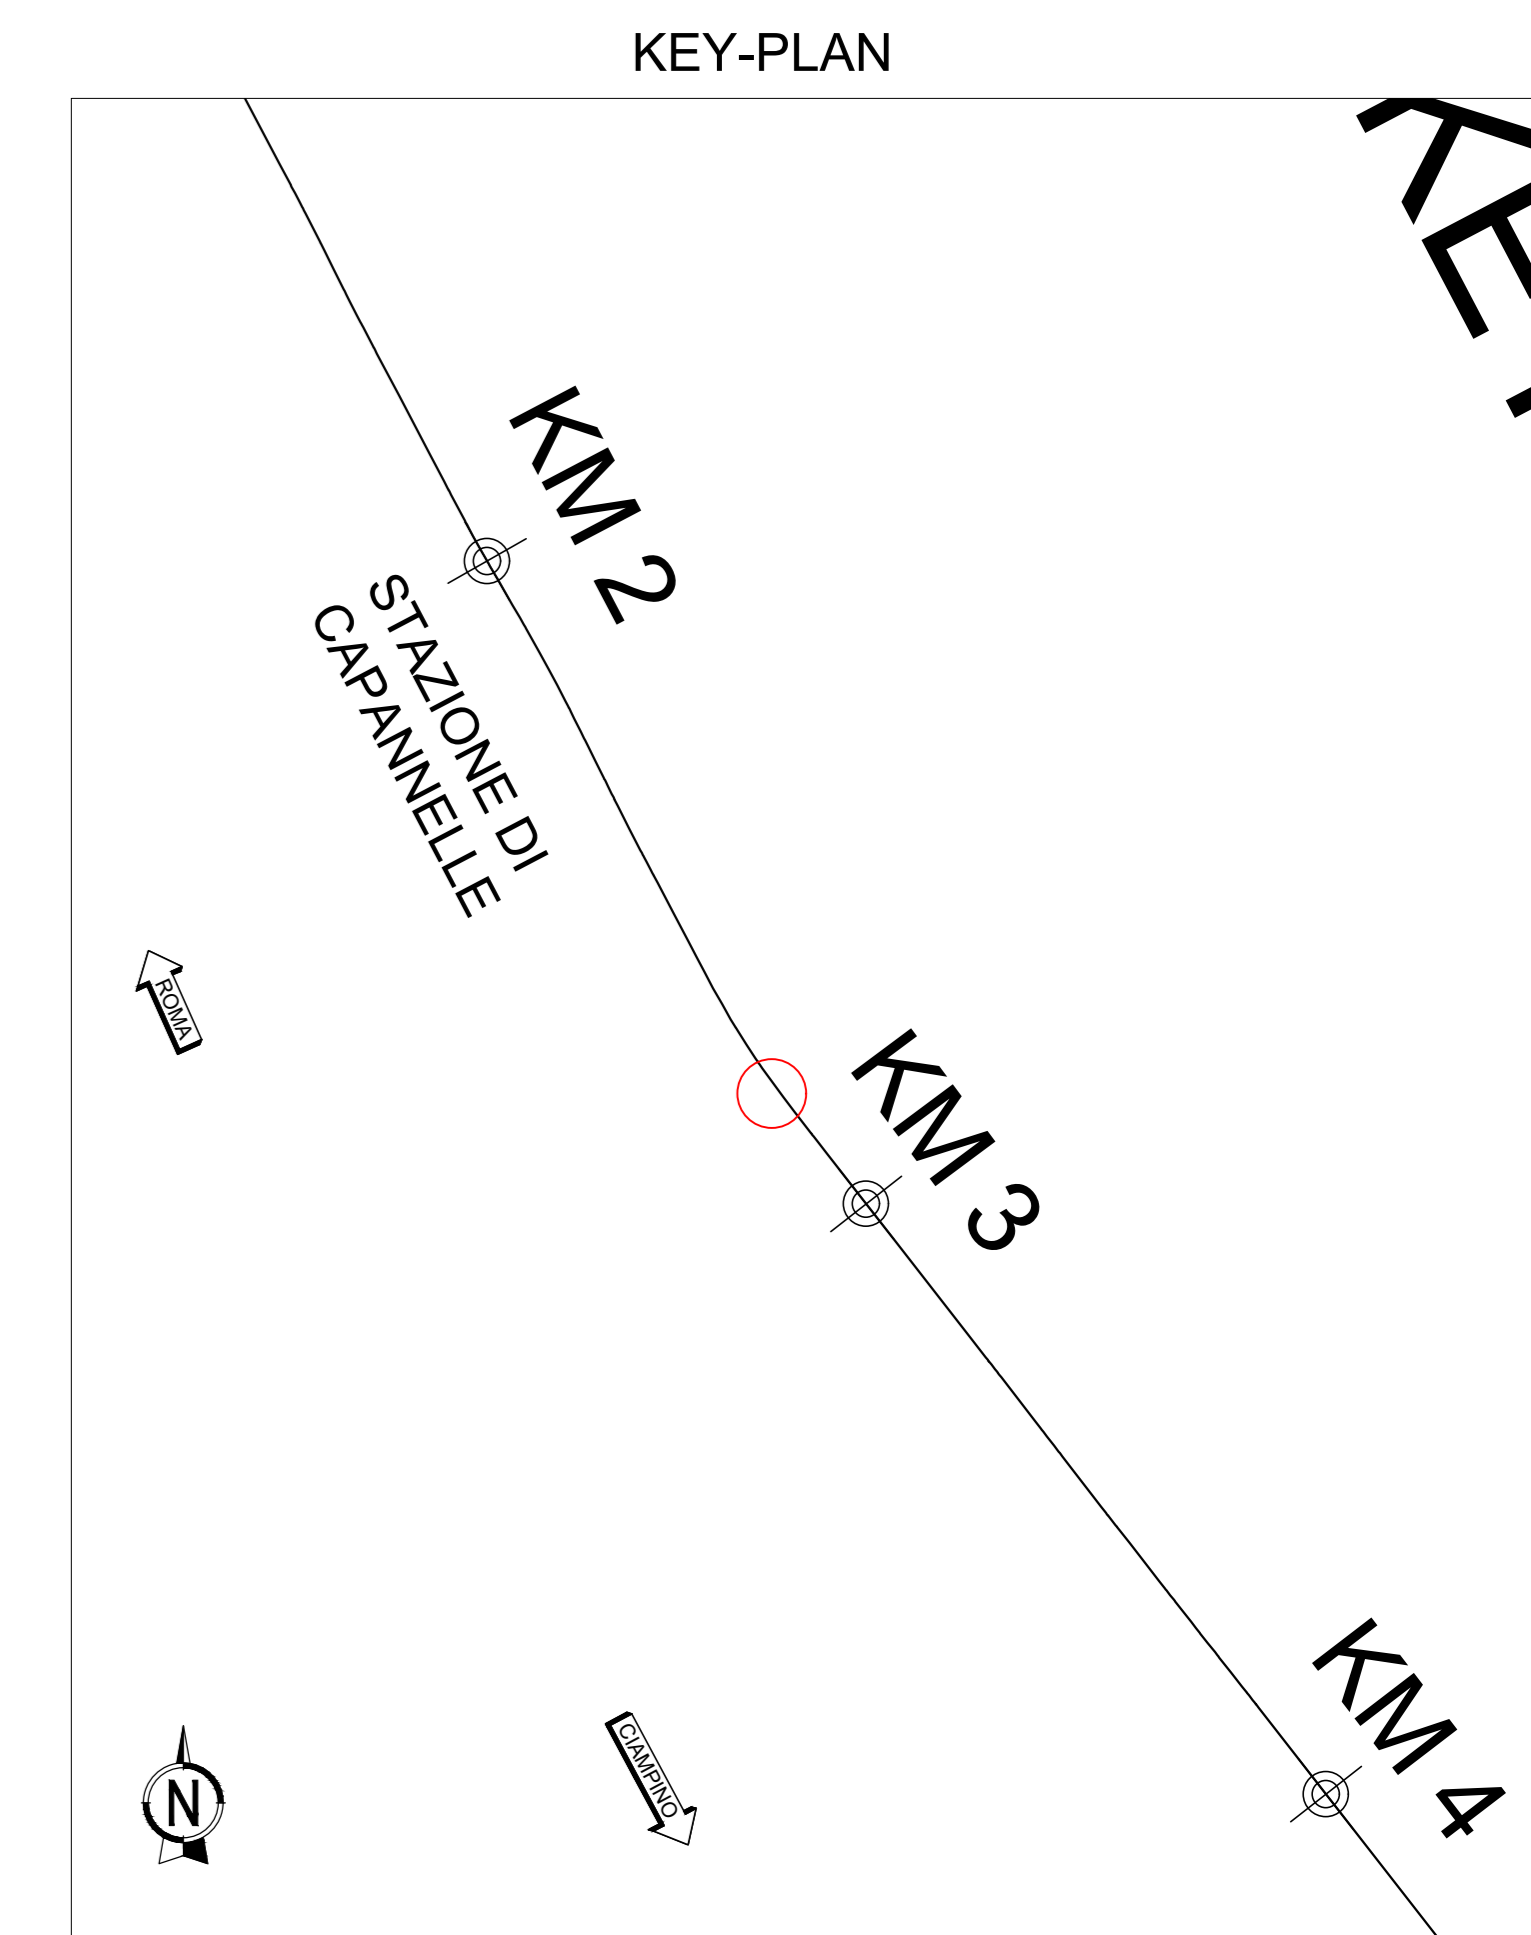

PLANIMETRIA DI PROGETTO VIABILITA' NV02B - Nuova Rotatoria
scala 1:1000

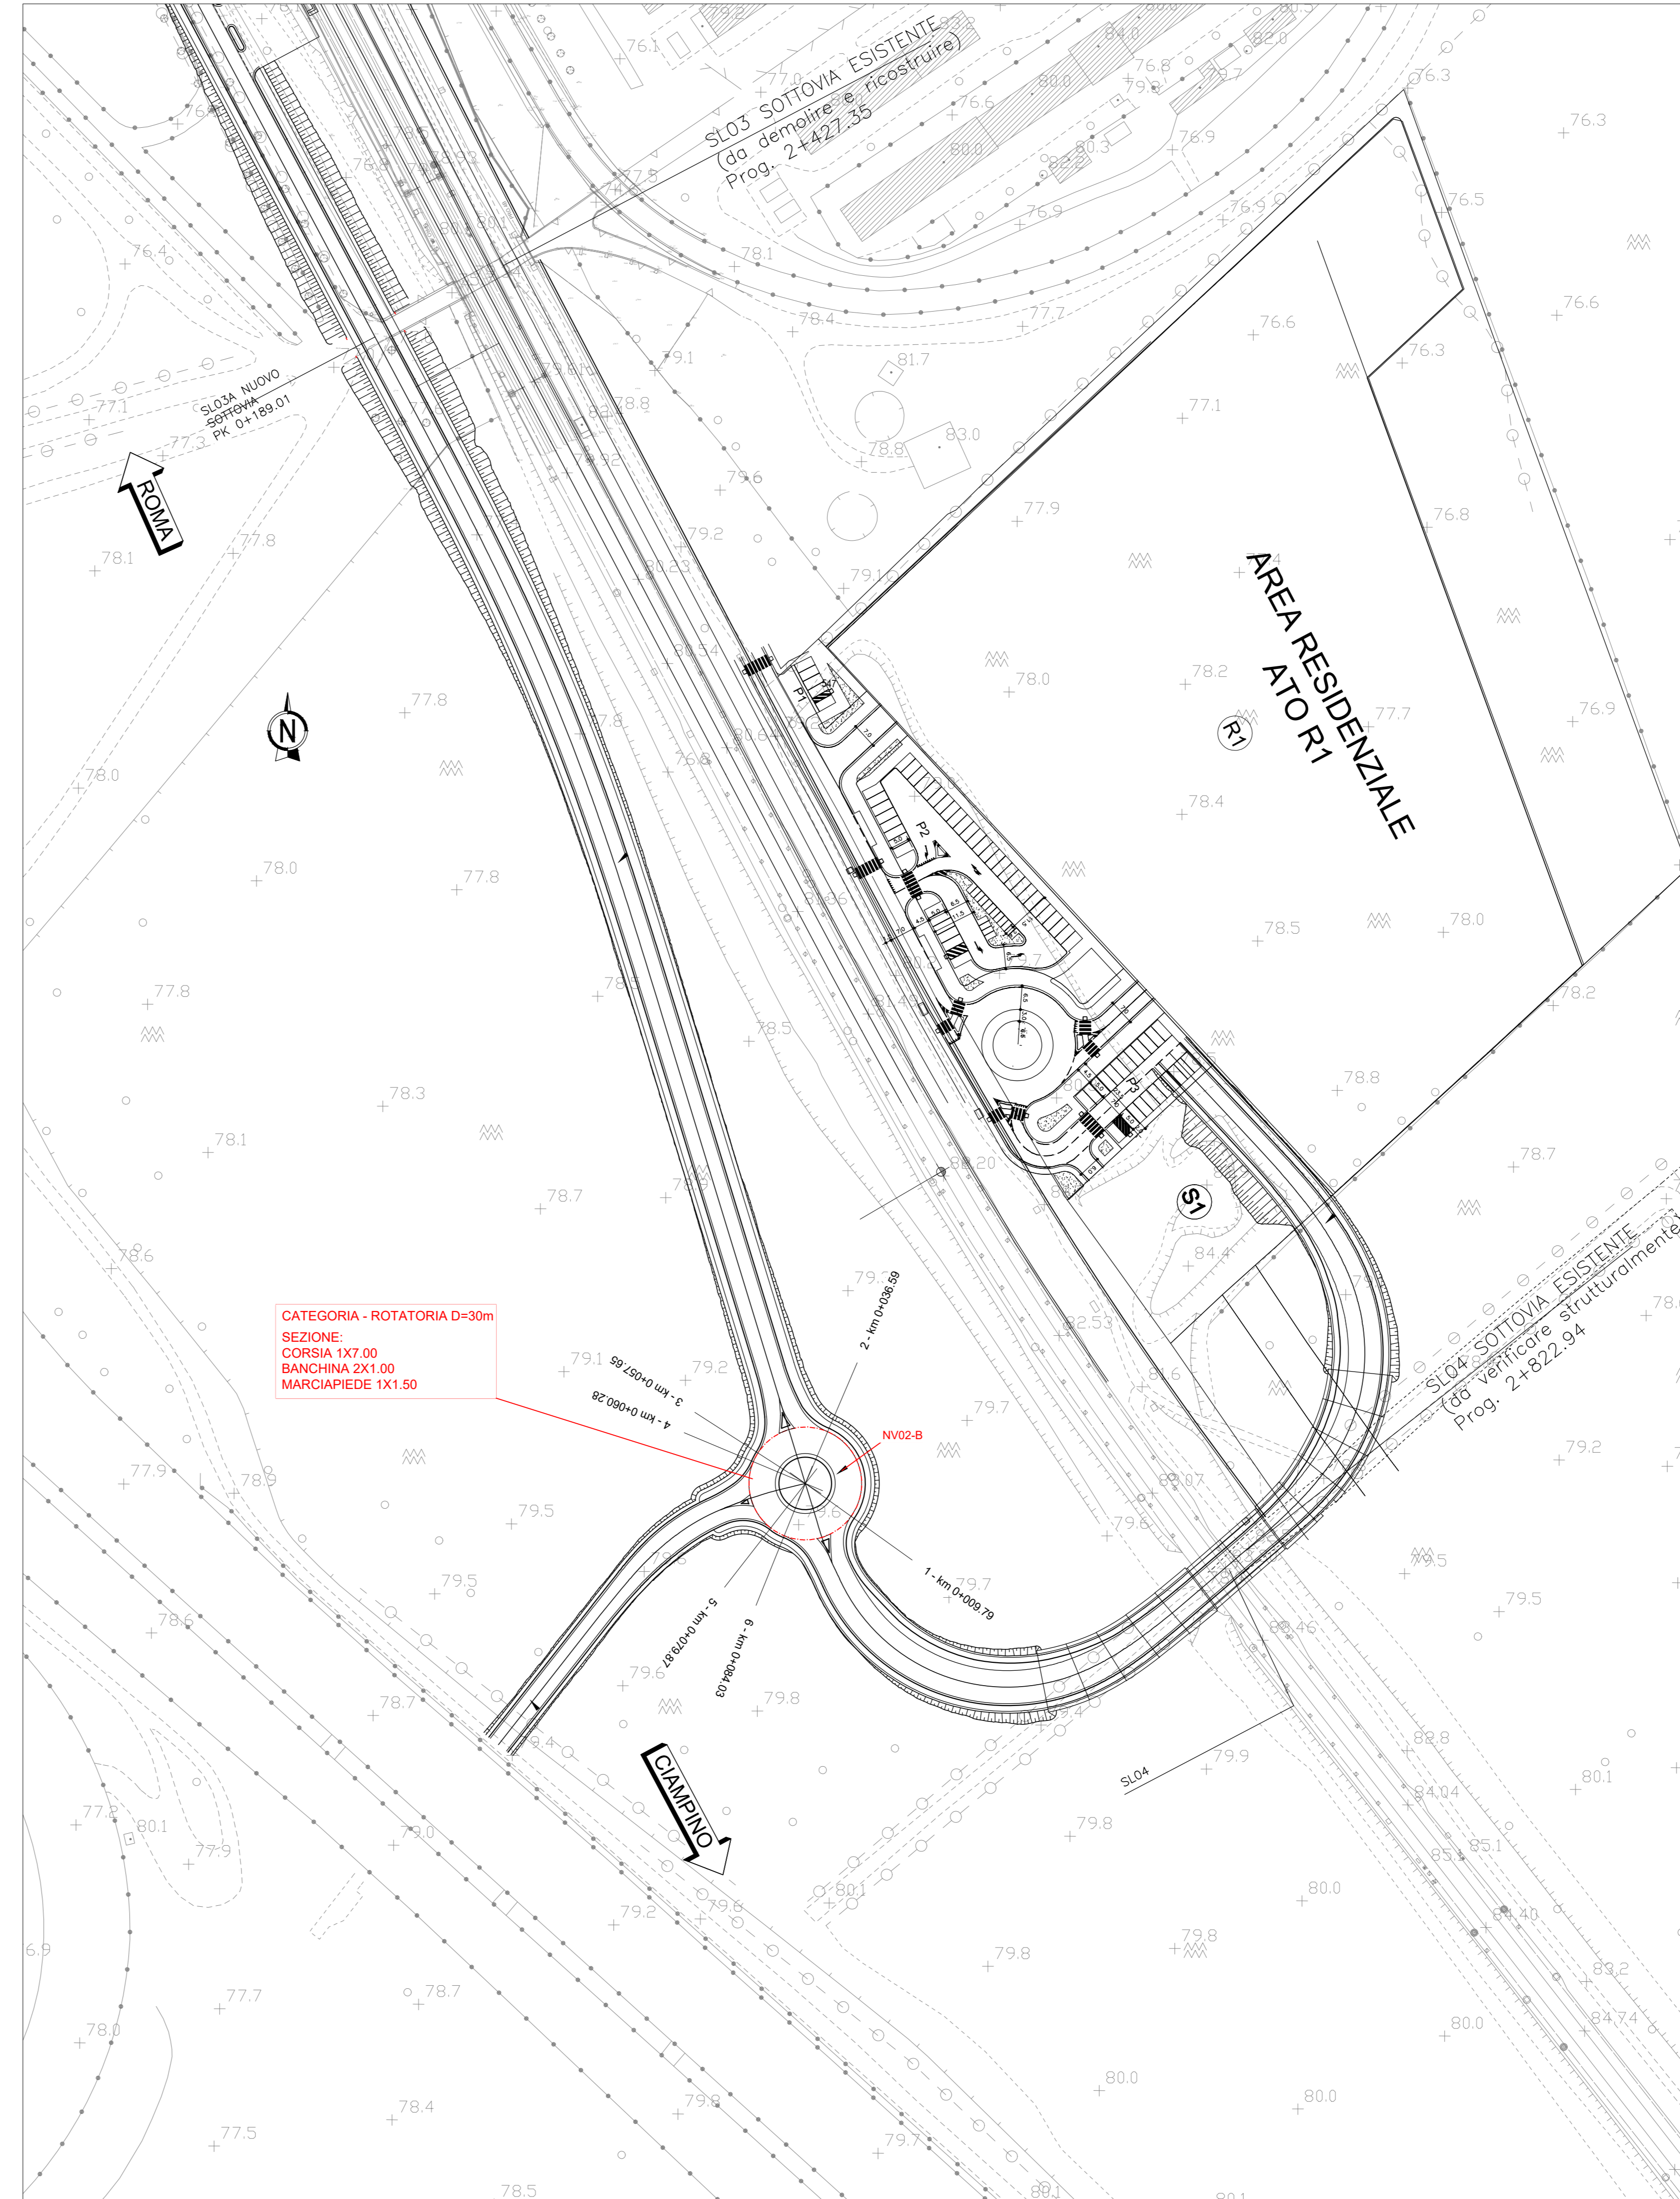

COMMITTENTE: **RFI** RETE FERROVIARIA ITALIANA GRUPPO FERROVIE DELLO STATO ITALIANE

PROGETTAZIONE: **ITALFERR** GRUPPO FERROVIE DELLO STATO ITALIANE

U.O. INFRASTRUTTURE CENTRO

CLUP 131496000000011

PROGETTO DI FATTIBILITA' TECNICO-ECONOMICA
QUADRUPPLICAMENTO CIAMPINO-CAPANNELLE E PRG CIAMPINO 2^ FASE LATO ROMA
QUADRUPPLICAMENTO LINEA

VIABILITA' NV02B - Nuova Rotatoria - Piano-profilo di progetto

SCALA: 1:1000

COMMESSA LOTTO FASE ENTE TIPO DOC. OPERA/DISCIPLINA PROGR. REV.

NR45 111 R 29 L7 NV02B0 001 A

| Rev. | Descrizione | Redatto | Data | Verificato | Data | Approvato | Data | Autorizzato Data |
|------|---------------------|---------------|-----------|------------|-----------|-----------|-----------|------------------|
| A | Emissione esecutiva | Cons. INTESRA | Feb. 2021 | E. Loggini | Feb. 2021 | T. Pavesi | Feb. 2021 | F. Arca |

File: rv4511297m02b001a.dwg