



PROFILO VIABILITA' NV02B - NV02C - ACCESSO AREA ATO 1 R1

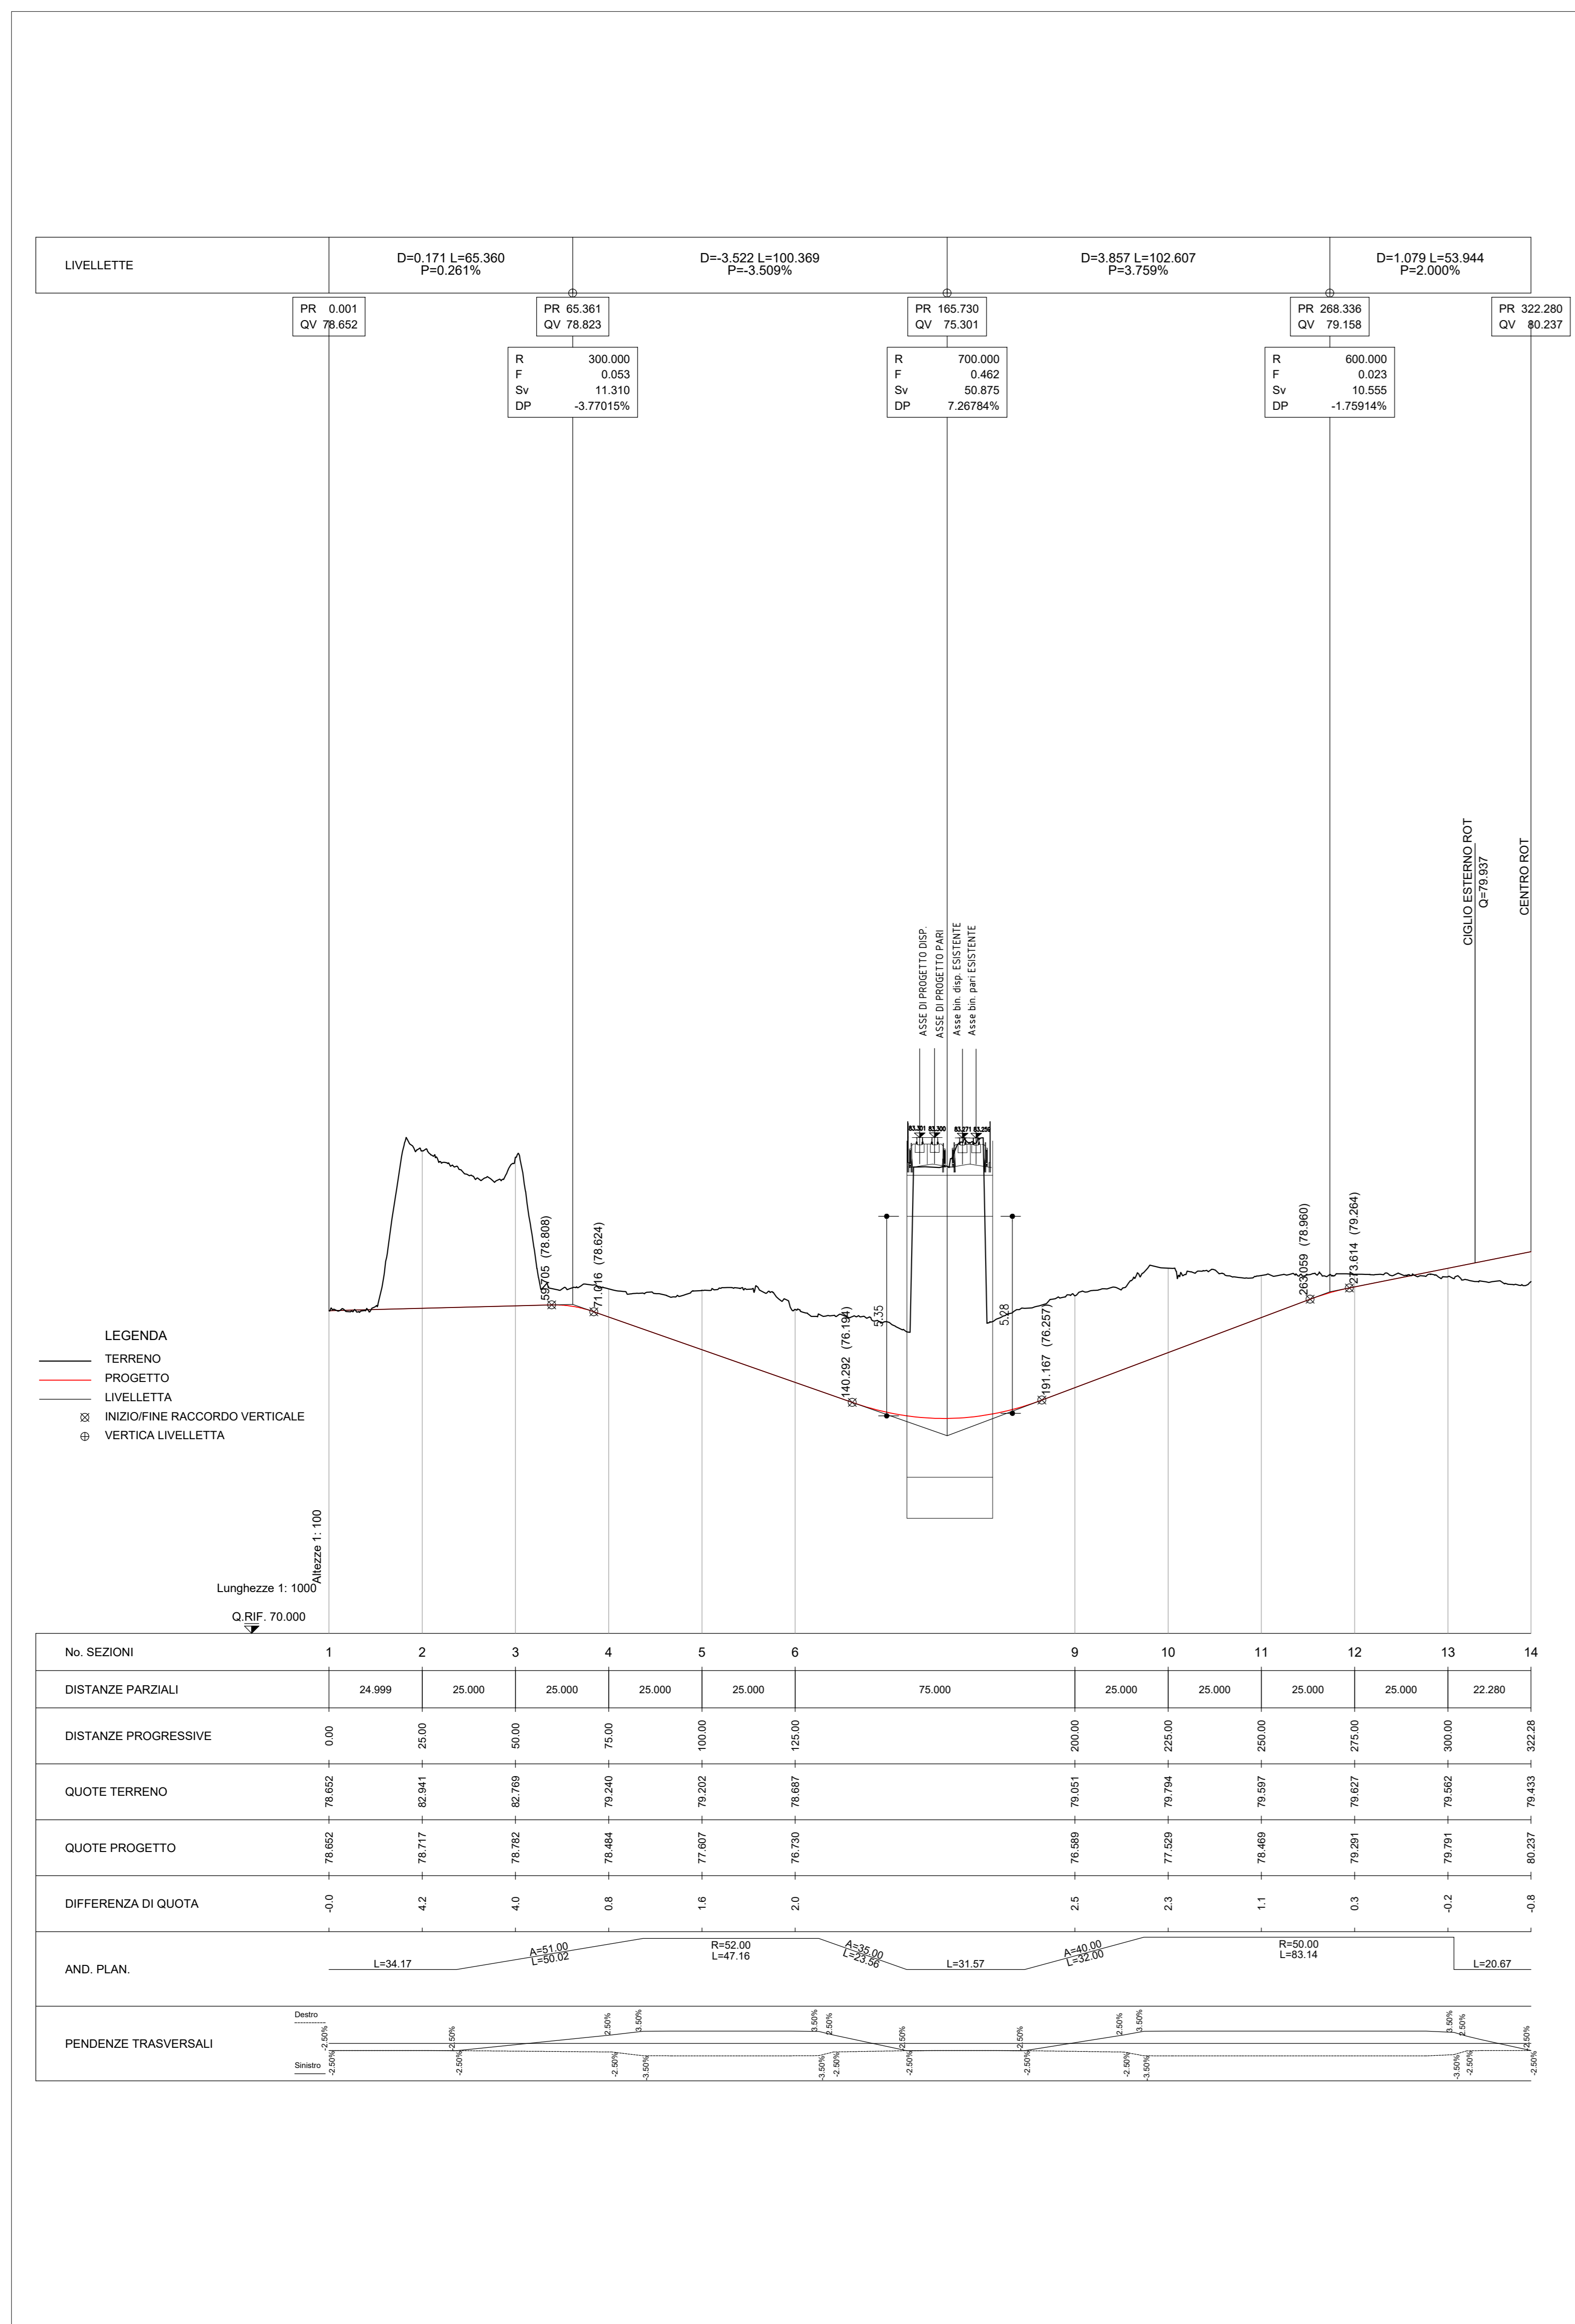

PLANIMETRIA DI PROGETTO VIABILITA' NV02C - ACCESSO AREA ATO 1 R1
scala 1:1000

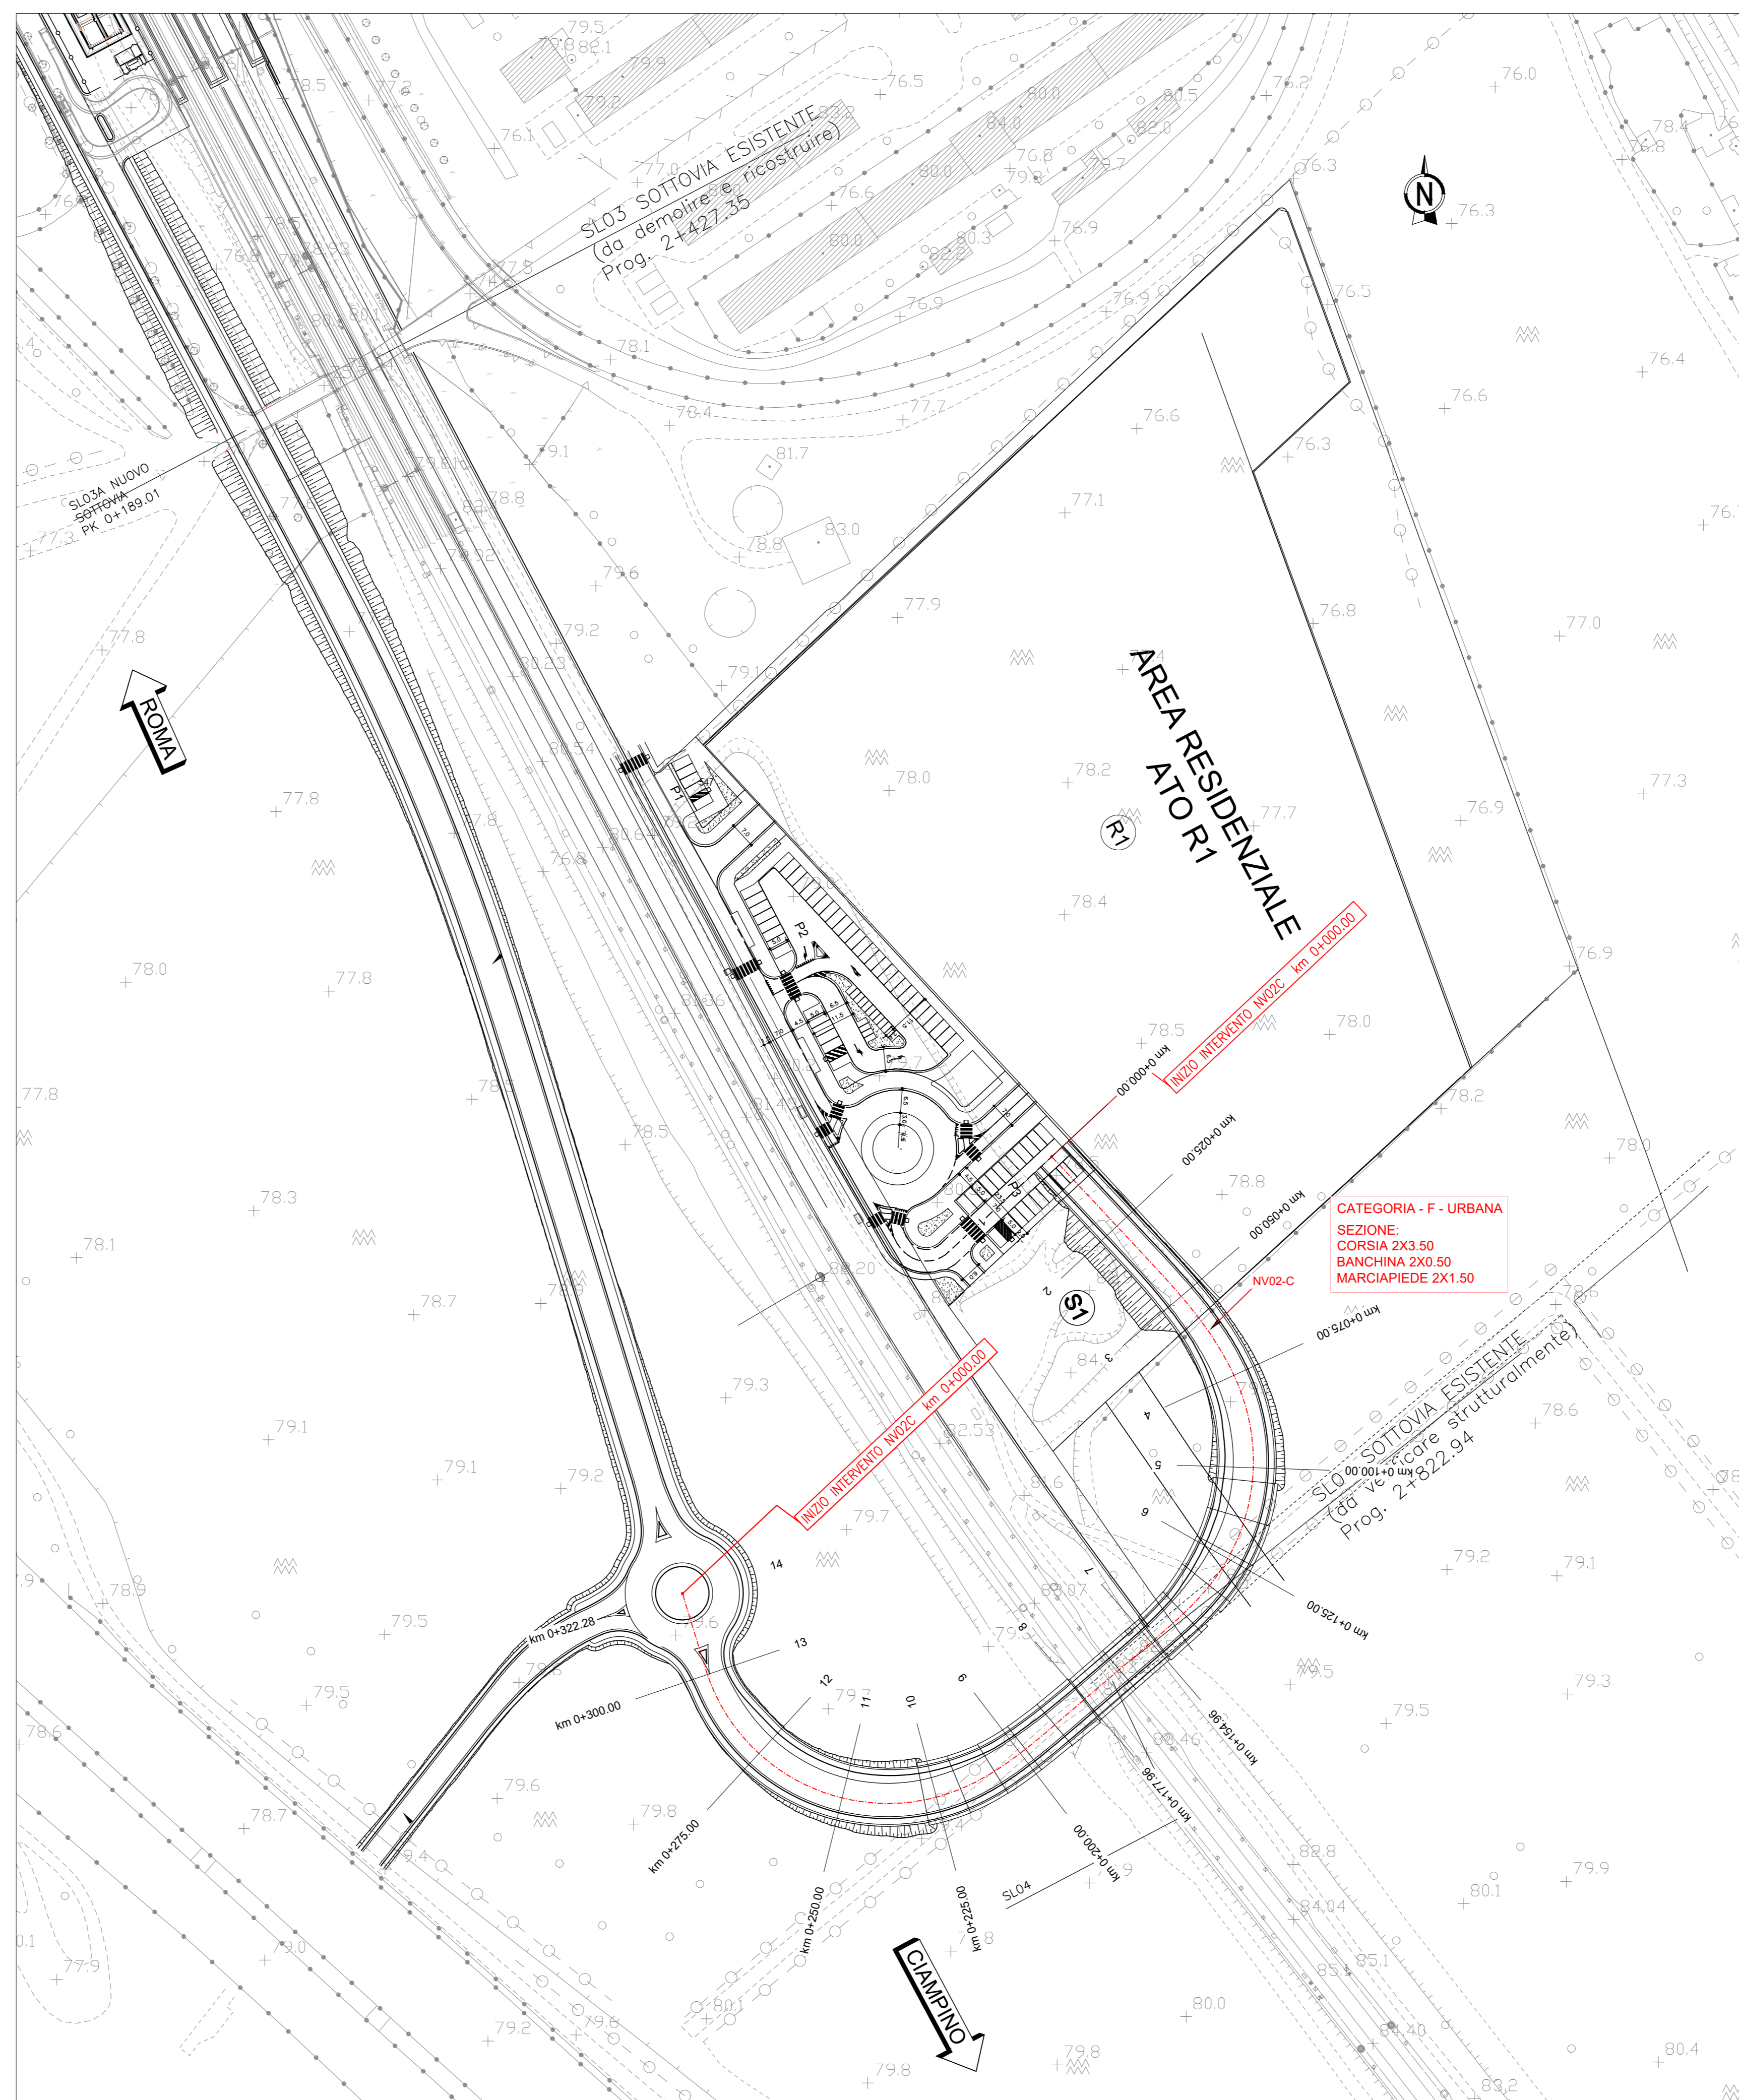

COMMITTENTE: **RFI** RETE FERROVIARIA ITALIANA GRUPPO FERROVIE DELLO STATO ITALIANE

PROGETTAZIONE: **ITALFERR** INFRASTRUTTURE FERROVIARIE DELLO STATO ITALIANE

U.O. INFRASTRUTTURE CENTRO

CLP 13196000000011

PROGETTO DI FATTIBILITA' TECNICO-ECONOMICA
QUADRUPPLICAMENTO CIAMPINO-CAPANNELLE E PRG CIAMPINO 2^ FASE LATO ROMA
QUADRUPPLICAMENTO LINEA

VIABILITA' NV02C - Accesso area ATO 1 R1 - Piano-profili di progetto

SCALA: 1:1000

COMMESSA	LOTTO	FASE	ENTE	TIPO DOC.	OPERA/DISCIPLINA	PROGR.	REV.
NR45	11	R	29	L7	NV02C0	001	A

Rev.	Descrizione	Redatto	Data	Verificato	Data	Approvato	Data	Autorizzato Data
A	Emissione esecutiva	Conv. ENTESRA	Feb. 2021	E. Loggini	Feb. 2021	T. Pappalardo	Feb. 2021	F. Avolio

File: rv4511297m030001a.dwg