



DATI TRACCIAMENTO

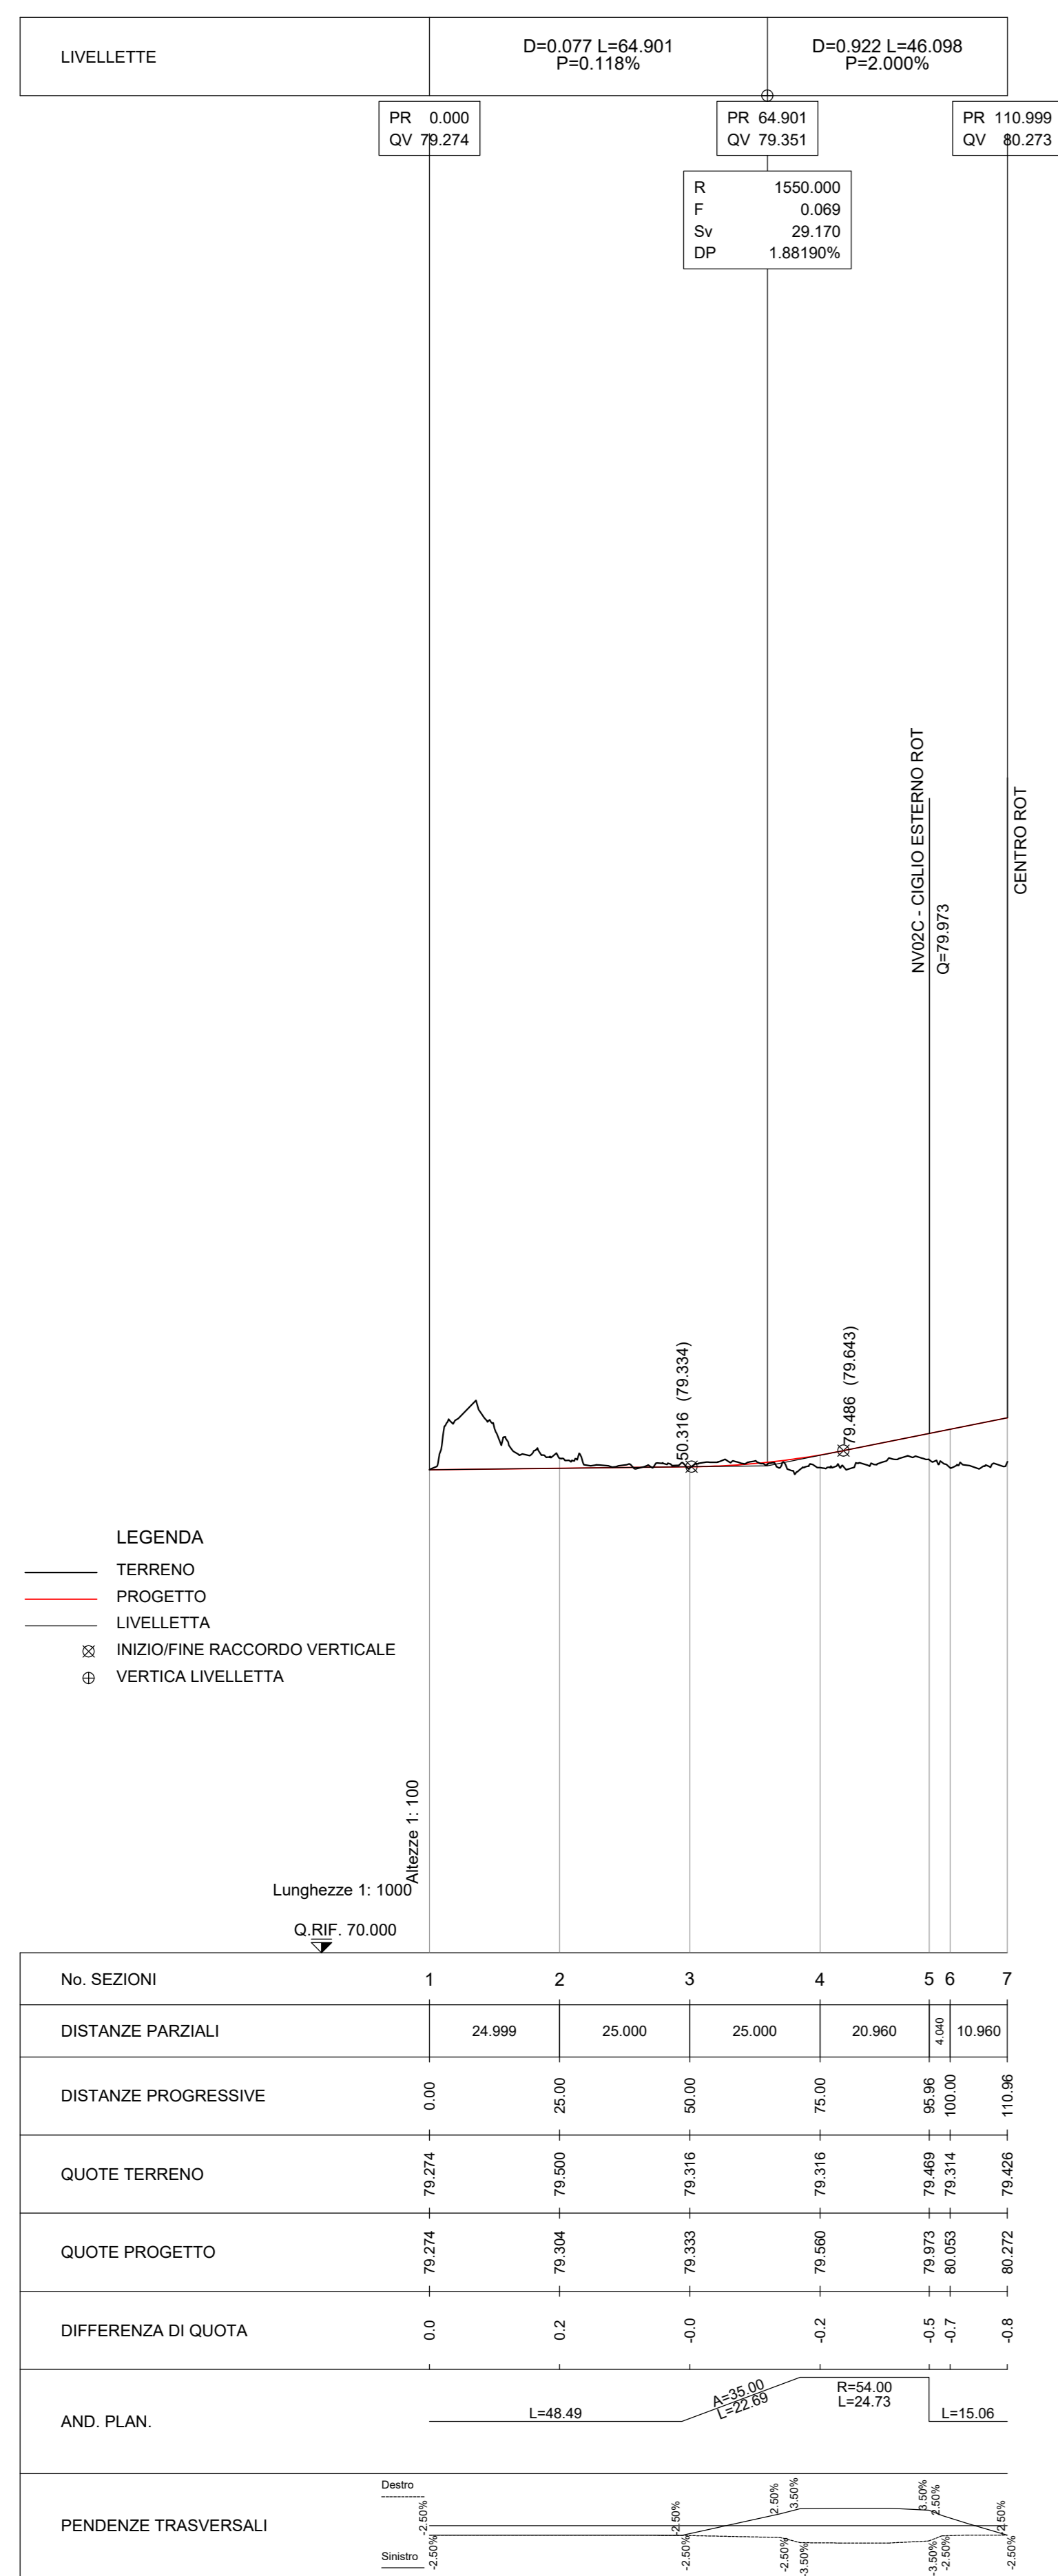


planimetria di progetto con dati di tracciamento VIABILITA' - NV02D - COLLEGAMENTO CON VIABILITÀ ESISTENTE
scala 1:1000

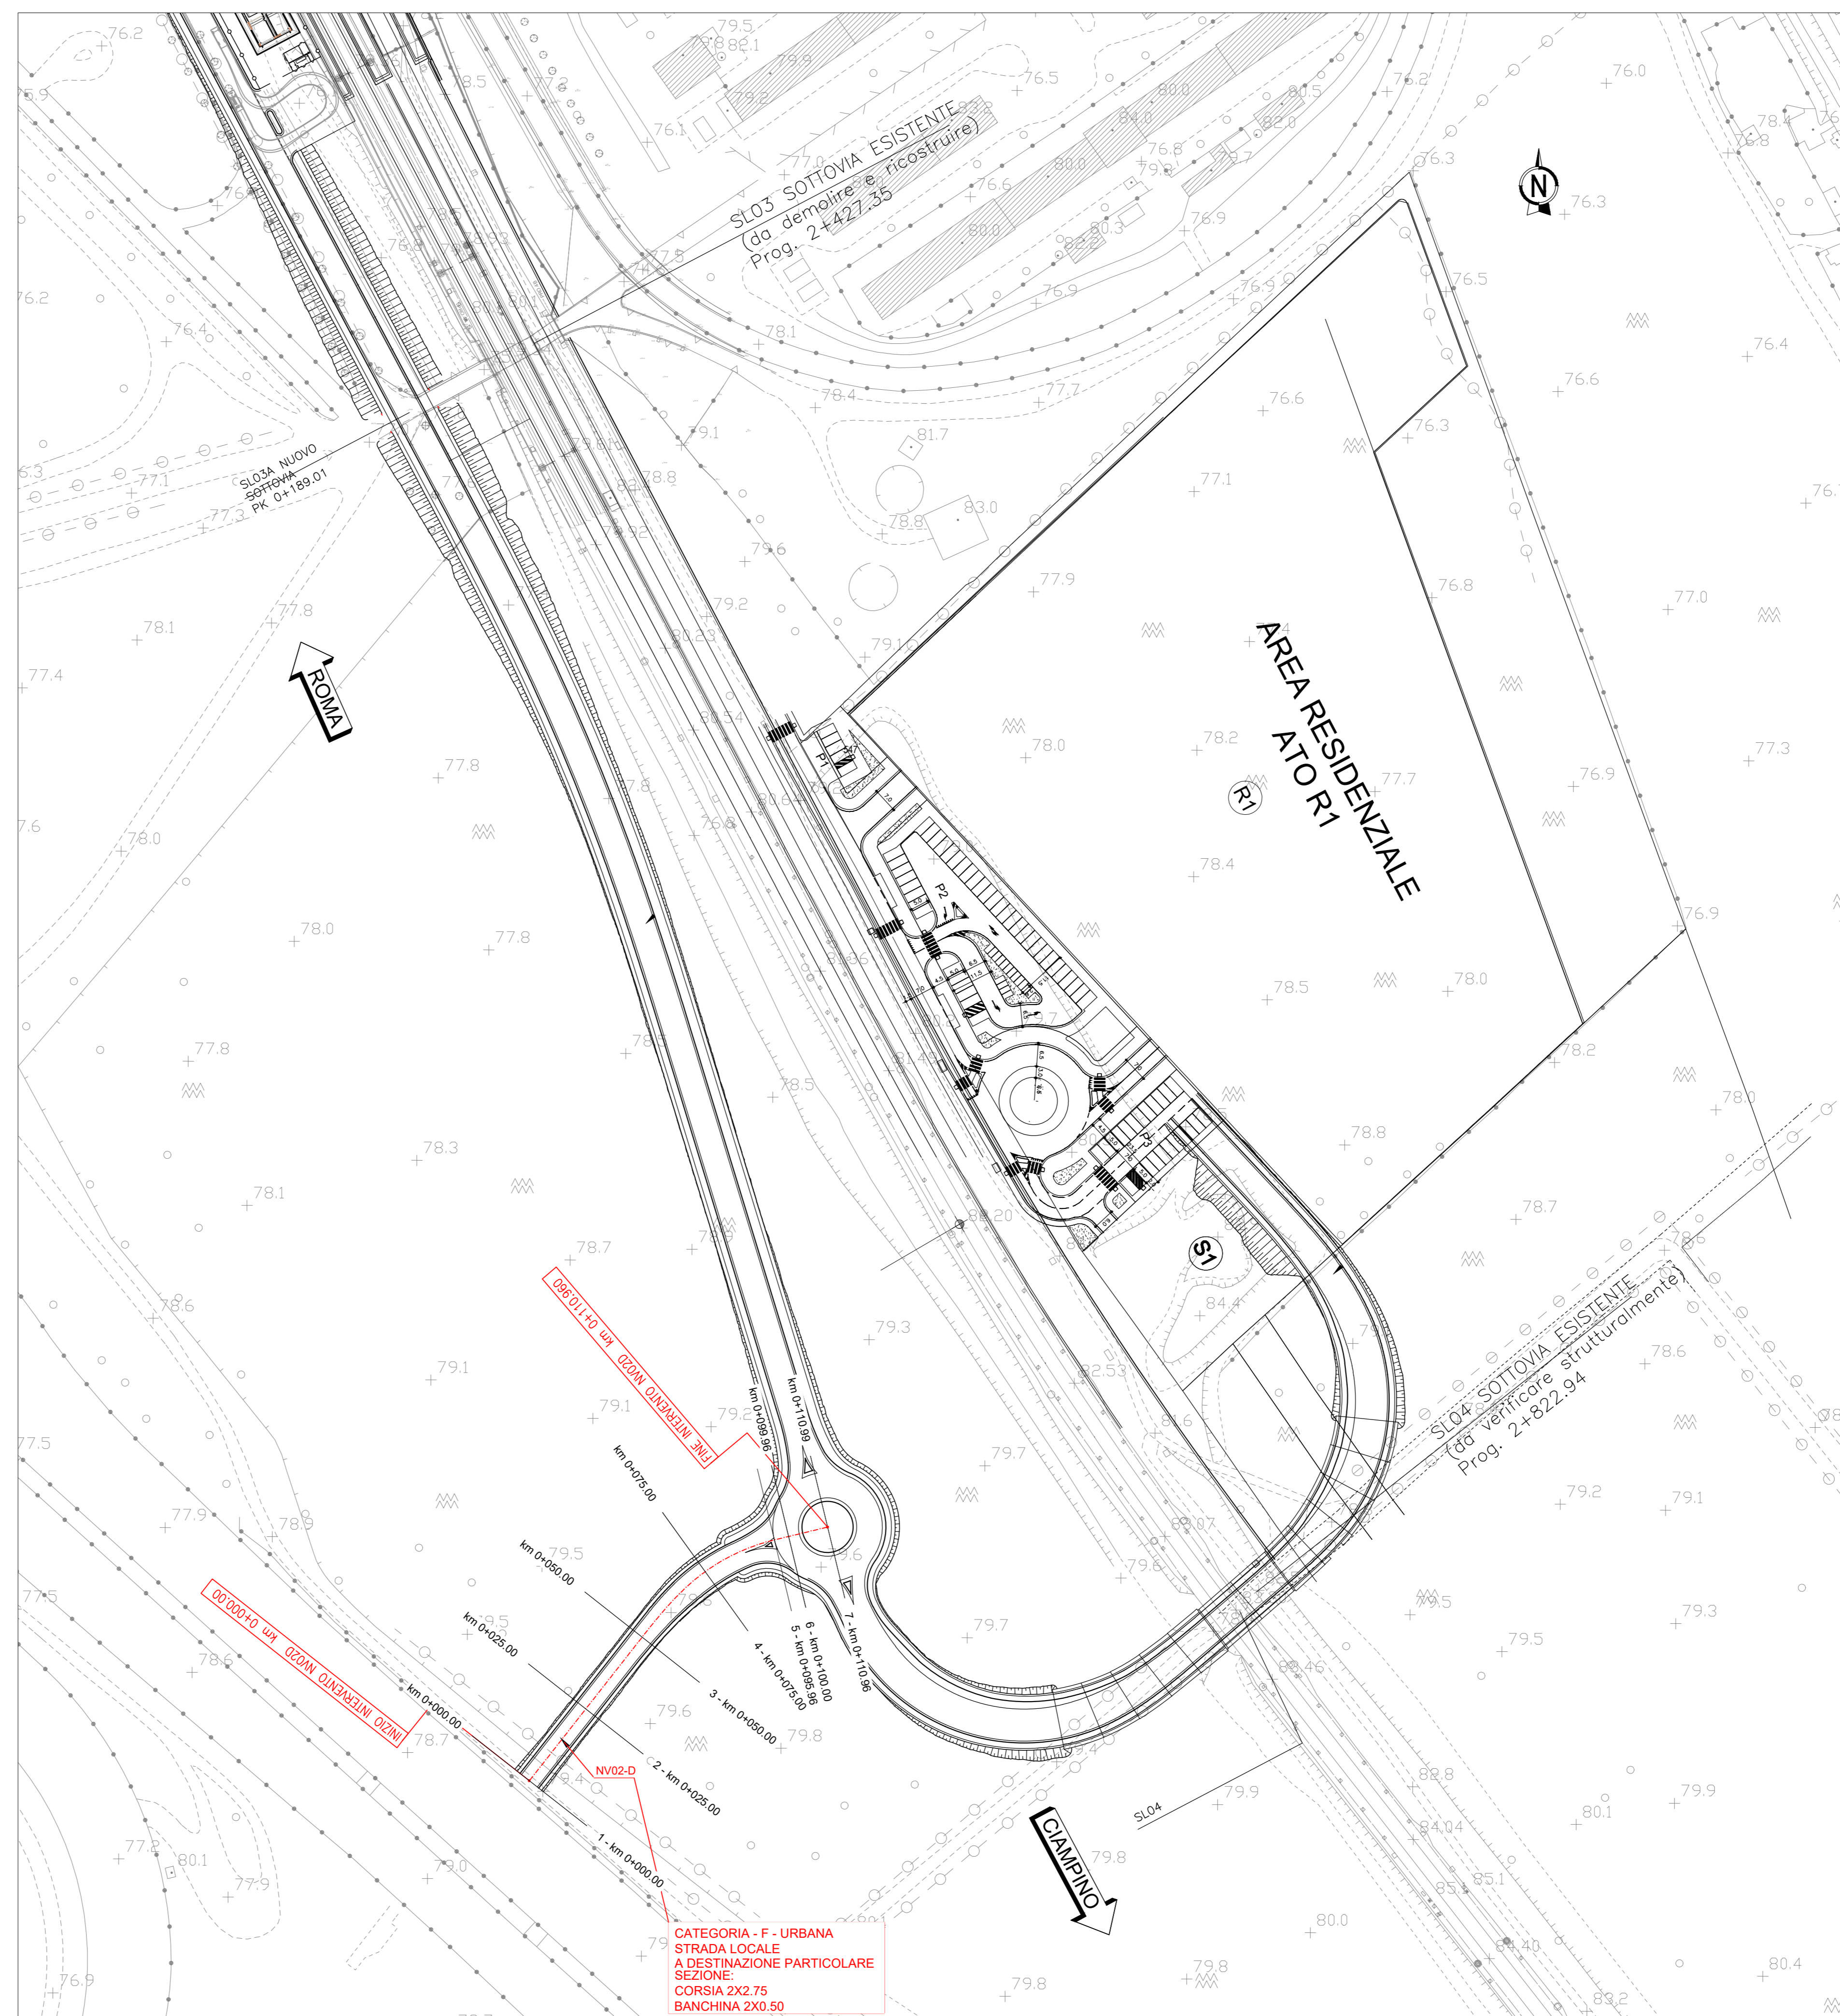

LEGENDA PLANIMETRIA DI PROGETTO

- ASSE DI TRACCIAMENTO
- ASSE CARREGGIATA
- CIGLI
- BANCHINE
- MARCIAPIEDE
- ▨ SCAVO/RIPORTO
- ▨ DEMOLIZIONI
- ⊙ ETTOMETRICA
- DIREZIONI
- ⊙ ORIENTAMENTO

KEY-PLAN

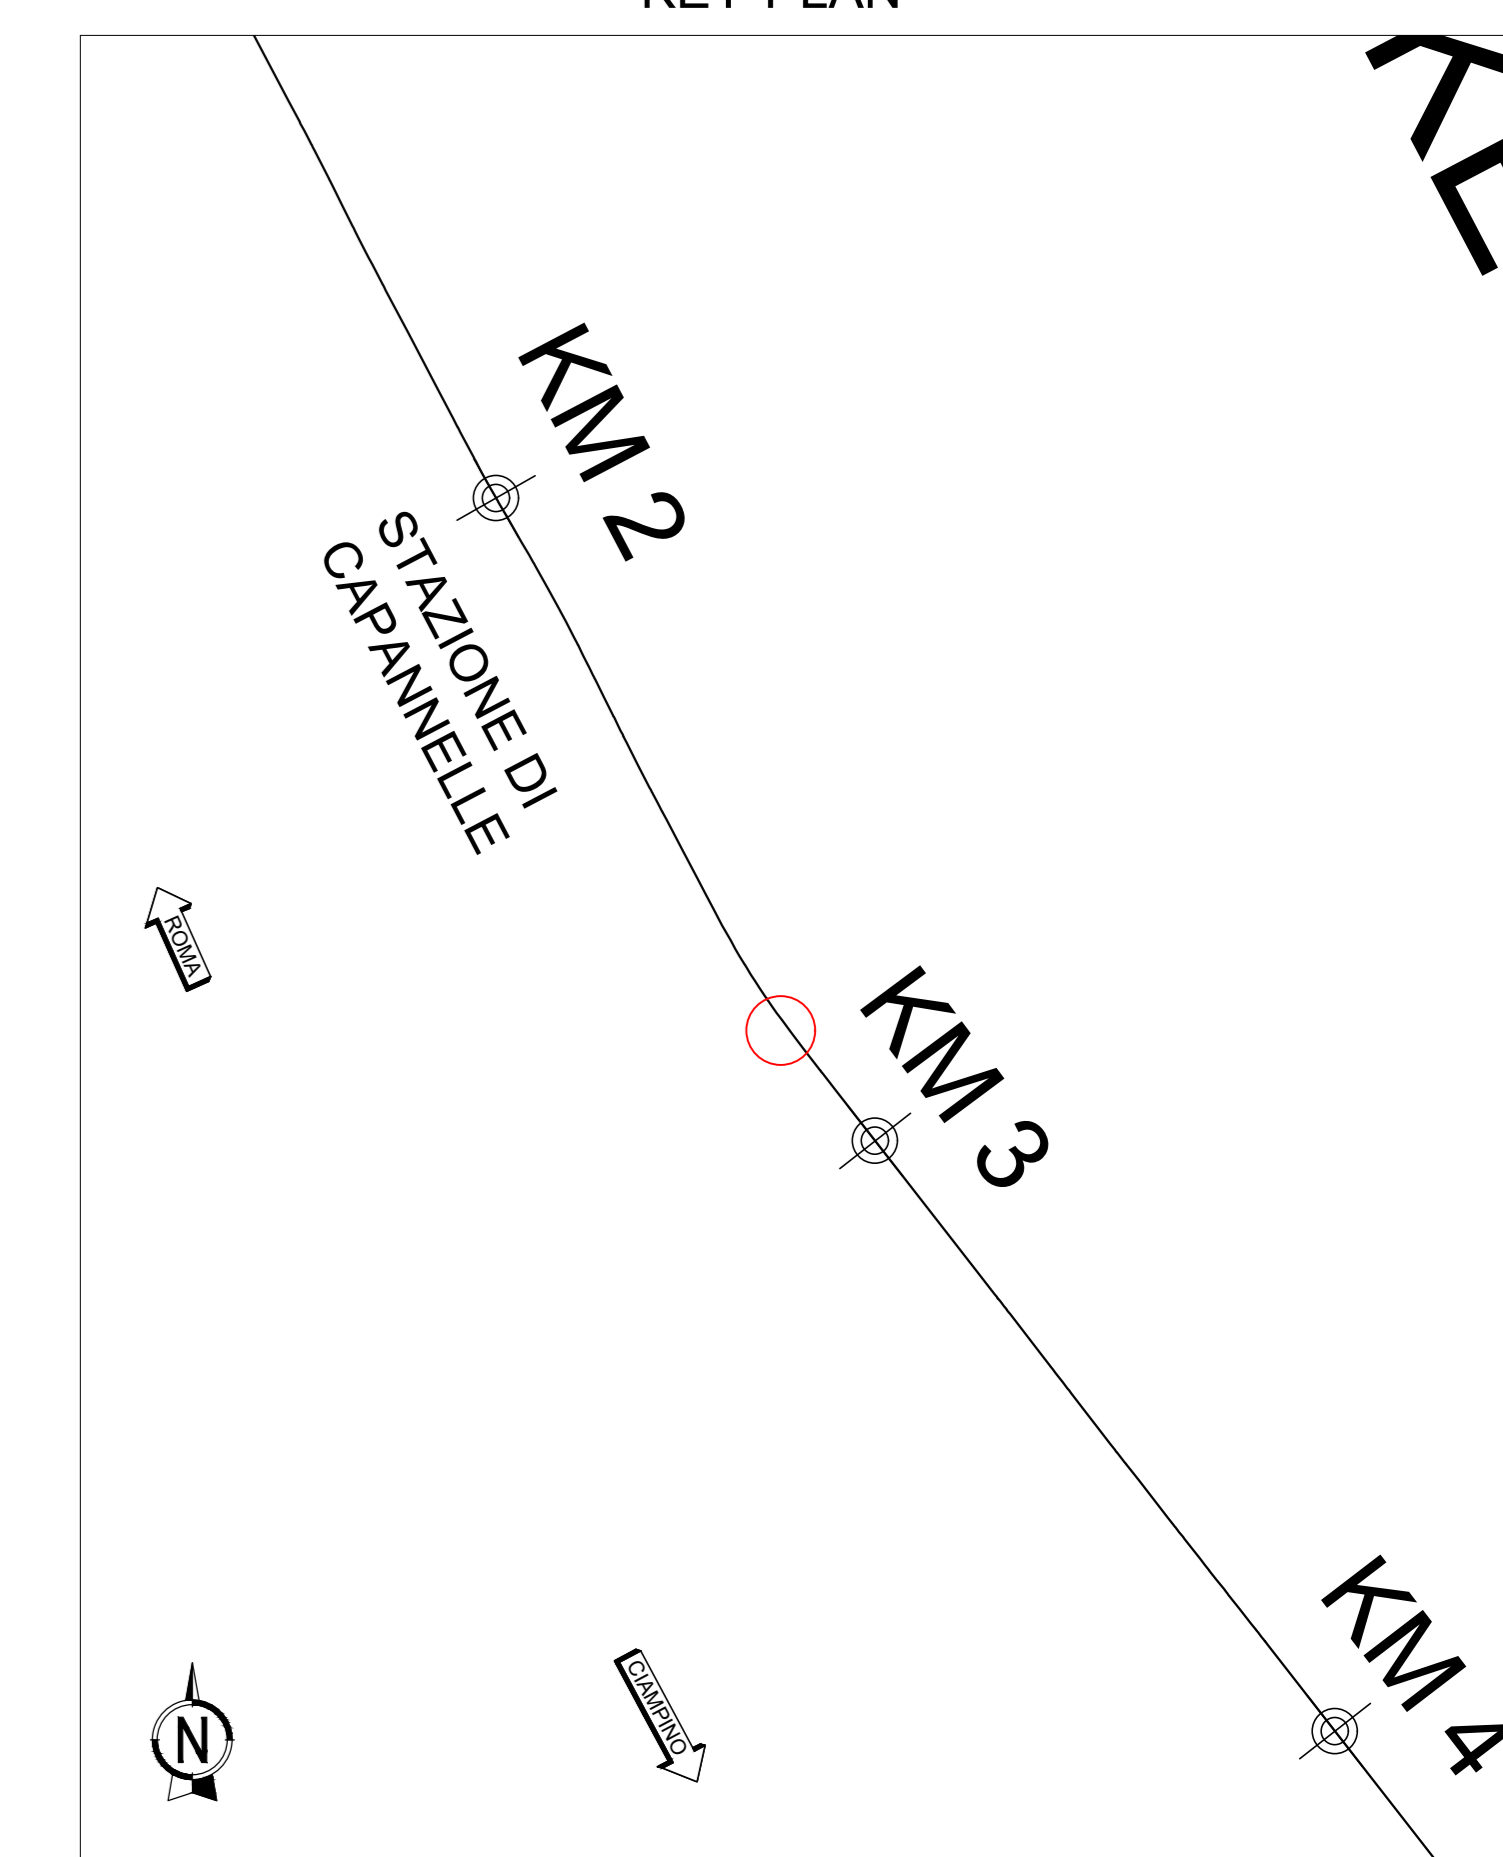

COMMITTENTE:
RFI
RETE FERROVIARIA ITALIANA
GRUPPO FERROVIE DELLO STATO ITALIANE

PROGETTAZIONE:
ITALFERR
GRUPPO FERROVIE DELLO STATO ITALIANE

U.O. INFRASTRUTTURE CENTRO
CLUP 131496000000011

PROGETTO DI FATTIBILITA' TECNICO-ECONOMICA
QUADRUPPLICAMENTO CIAMPINO-CAPANNELLE E PRG CIAMPINO 2°
FASE LATO ROMA
QUADRUPPLICAMENTO LINEA

VIABILITA' NV02D - Collegamento con viabilità esistente - Piano-profili di progetto

SCALA: 1:1000

COMMESSA LOTTO FASE ENTE TIPO DOC. OPERA/DISCIPLINA PROGR. REV.
NR45 11 R 29 L7 NV02D0 001 A

Rev.	Descrizione	Redatto	Data	Verificato	Data	Approvato	Data	Autorezzato Data
A	Emissione esecutiva	Conv. ENTESRA	Feb. 2021	E. Loggini	Feb. 2021	T. Pizzari	Feb. 2021	F. Avanzi

File: re4511297m0280001a.dwg