



PROFILO VIABILITA' NVO3  
scala 1:1000

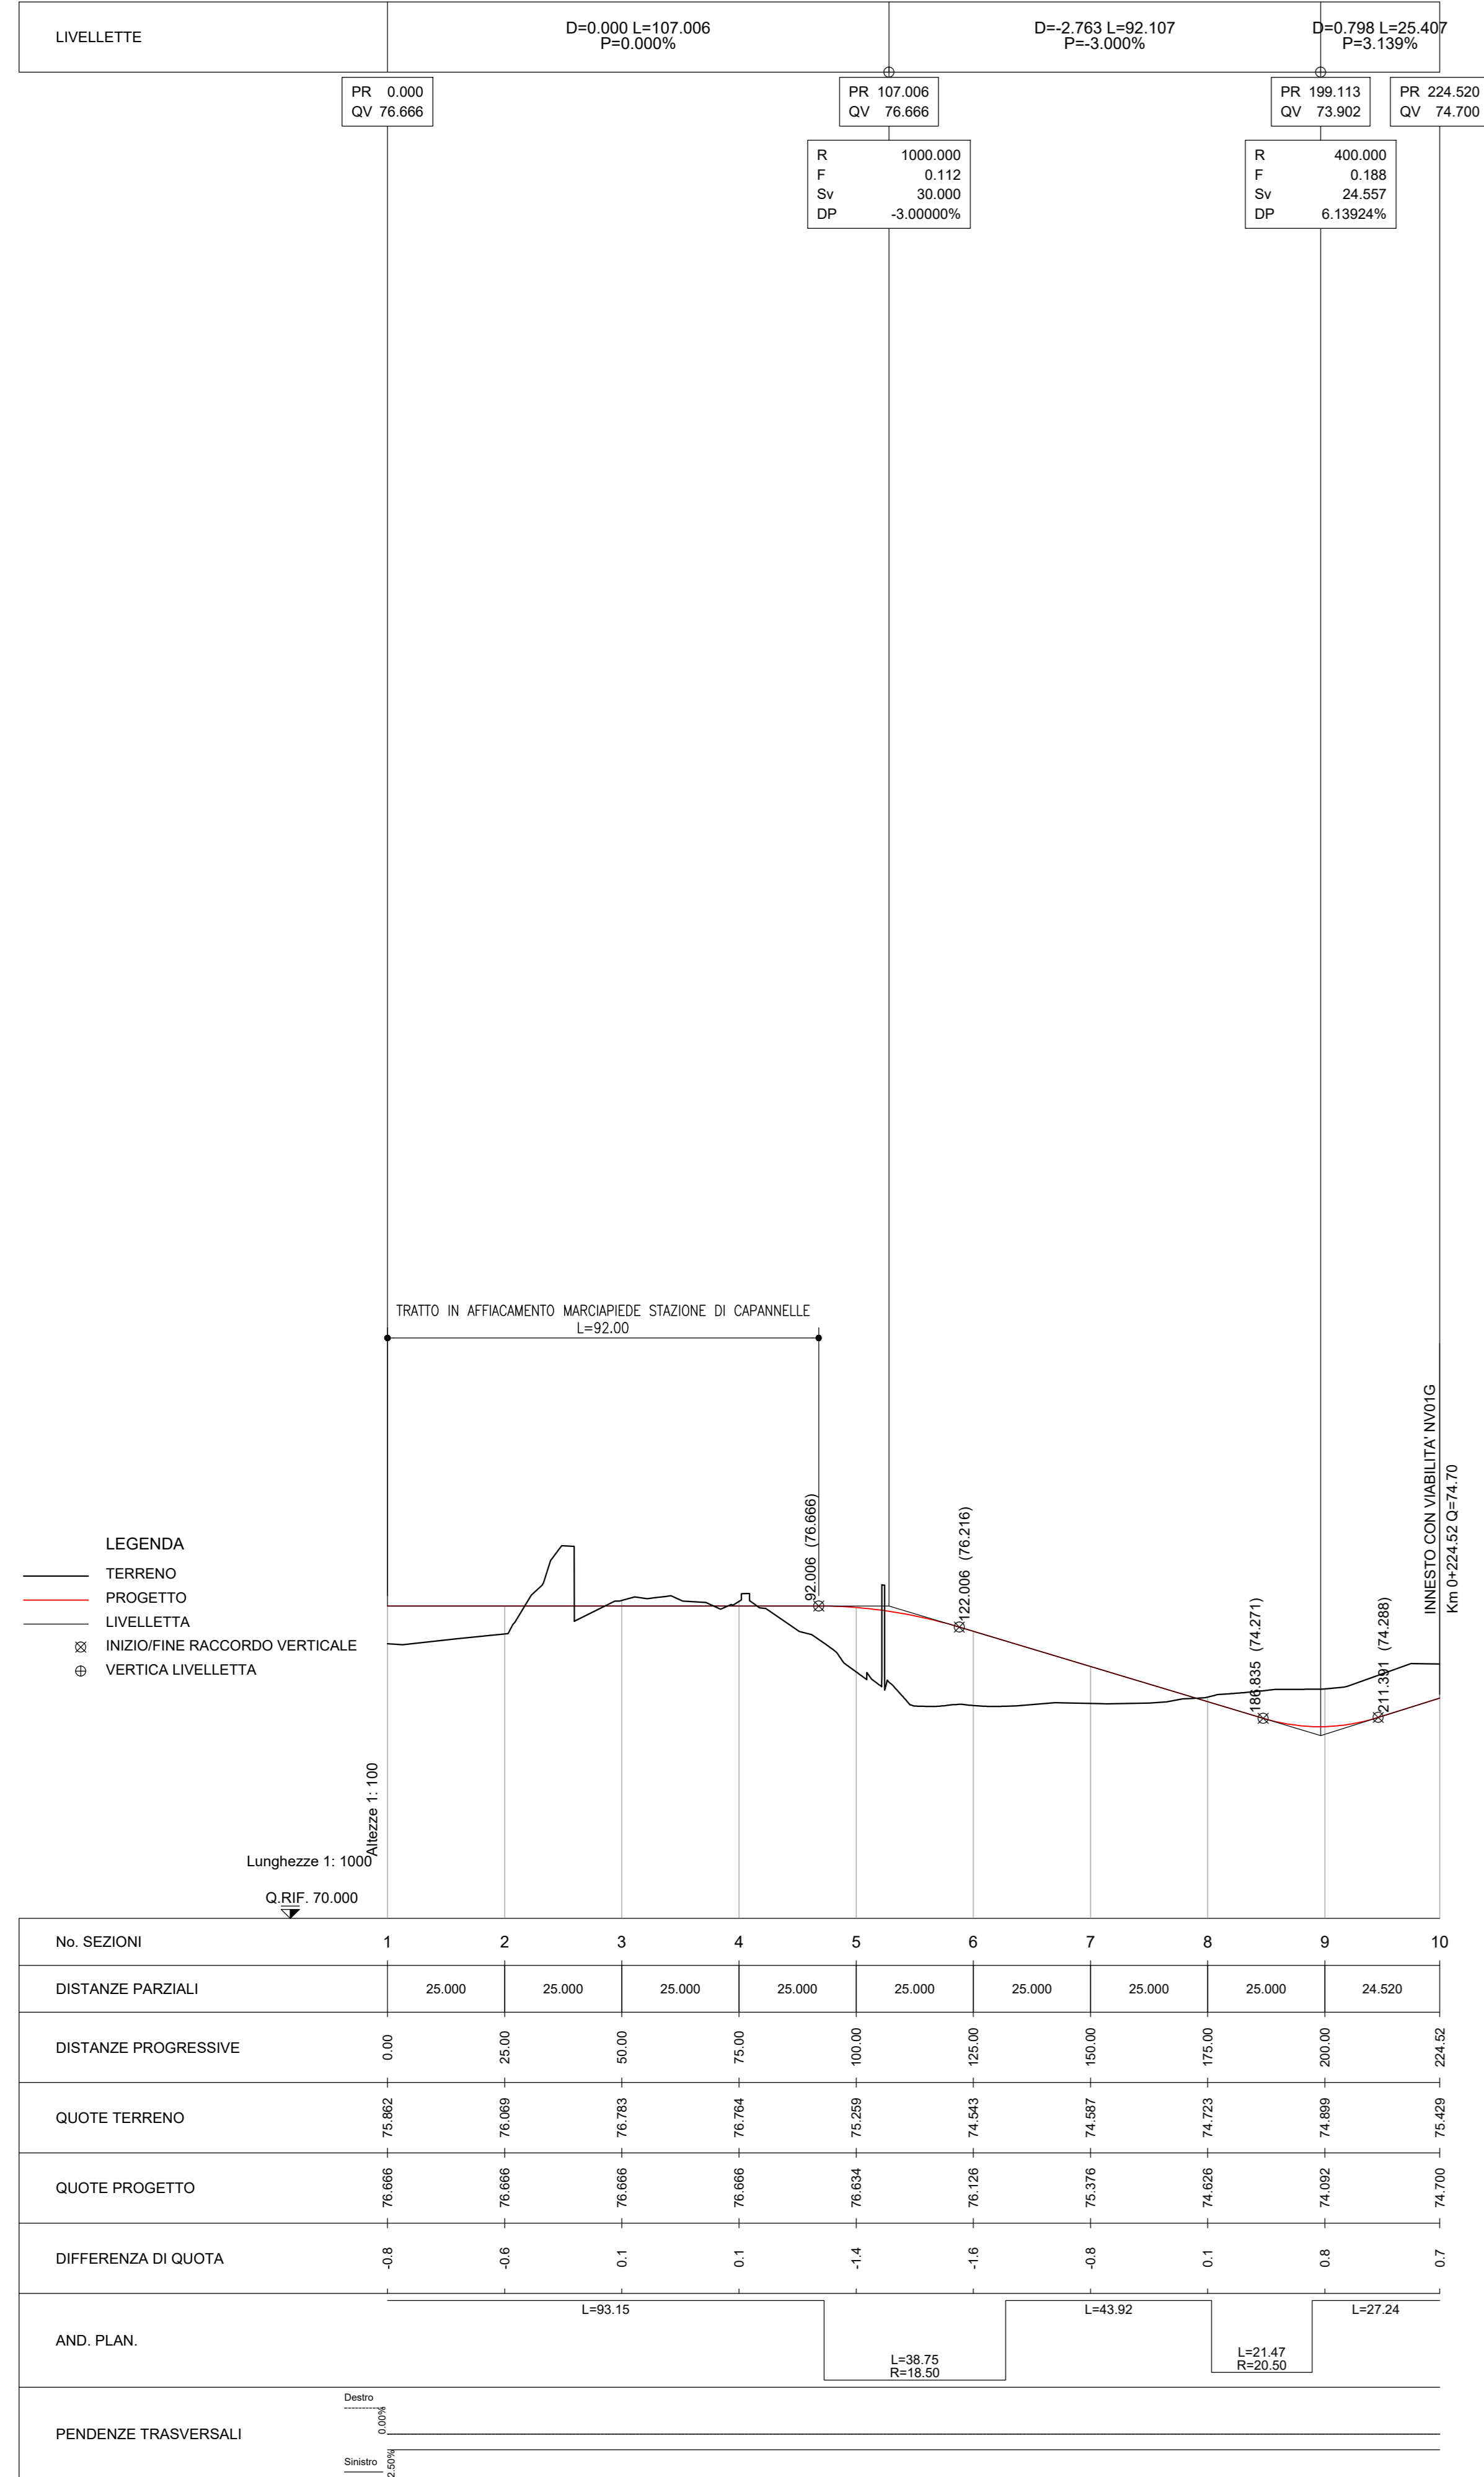


PLANIMETRIA DI PROGETTO VIABILITA' - NV03 Viabilità interna al parcheggio Fermata Capannelle + IN07 Pista ciclabile  
scala 1:1000

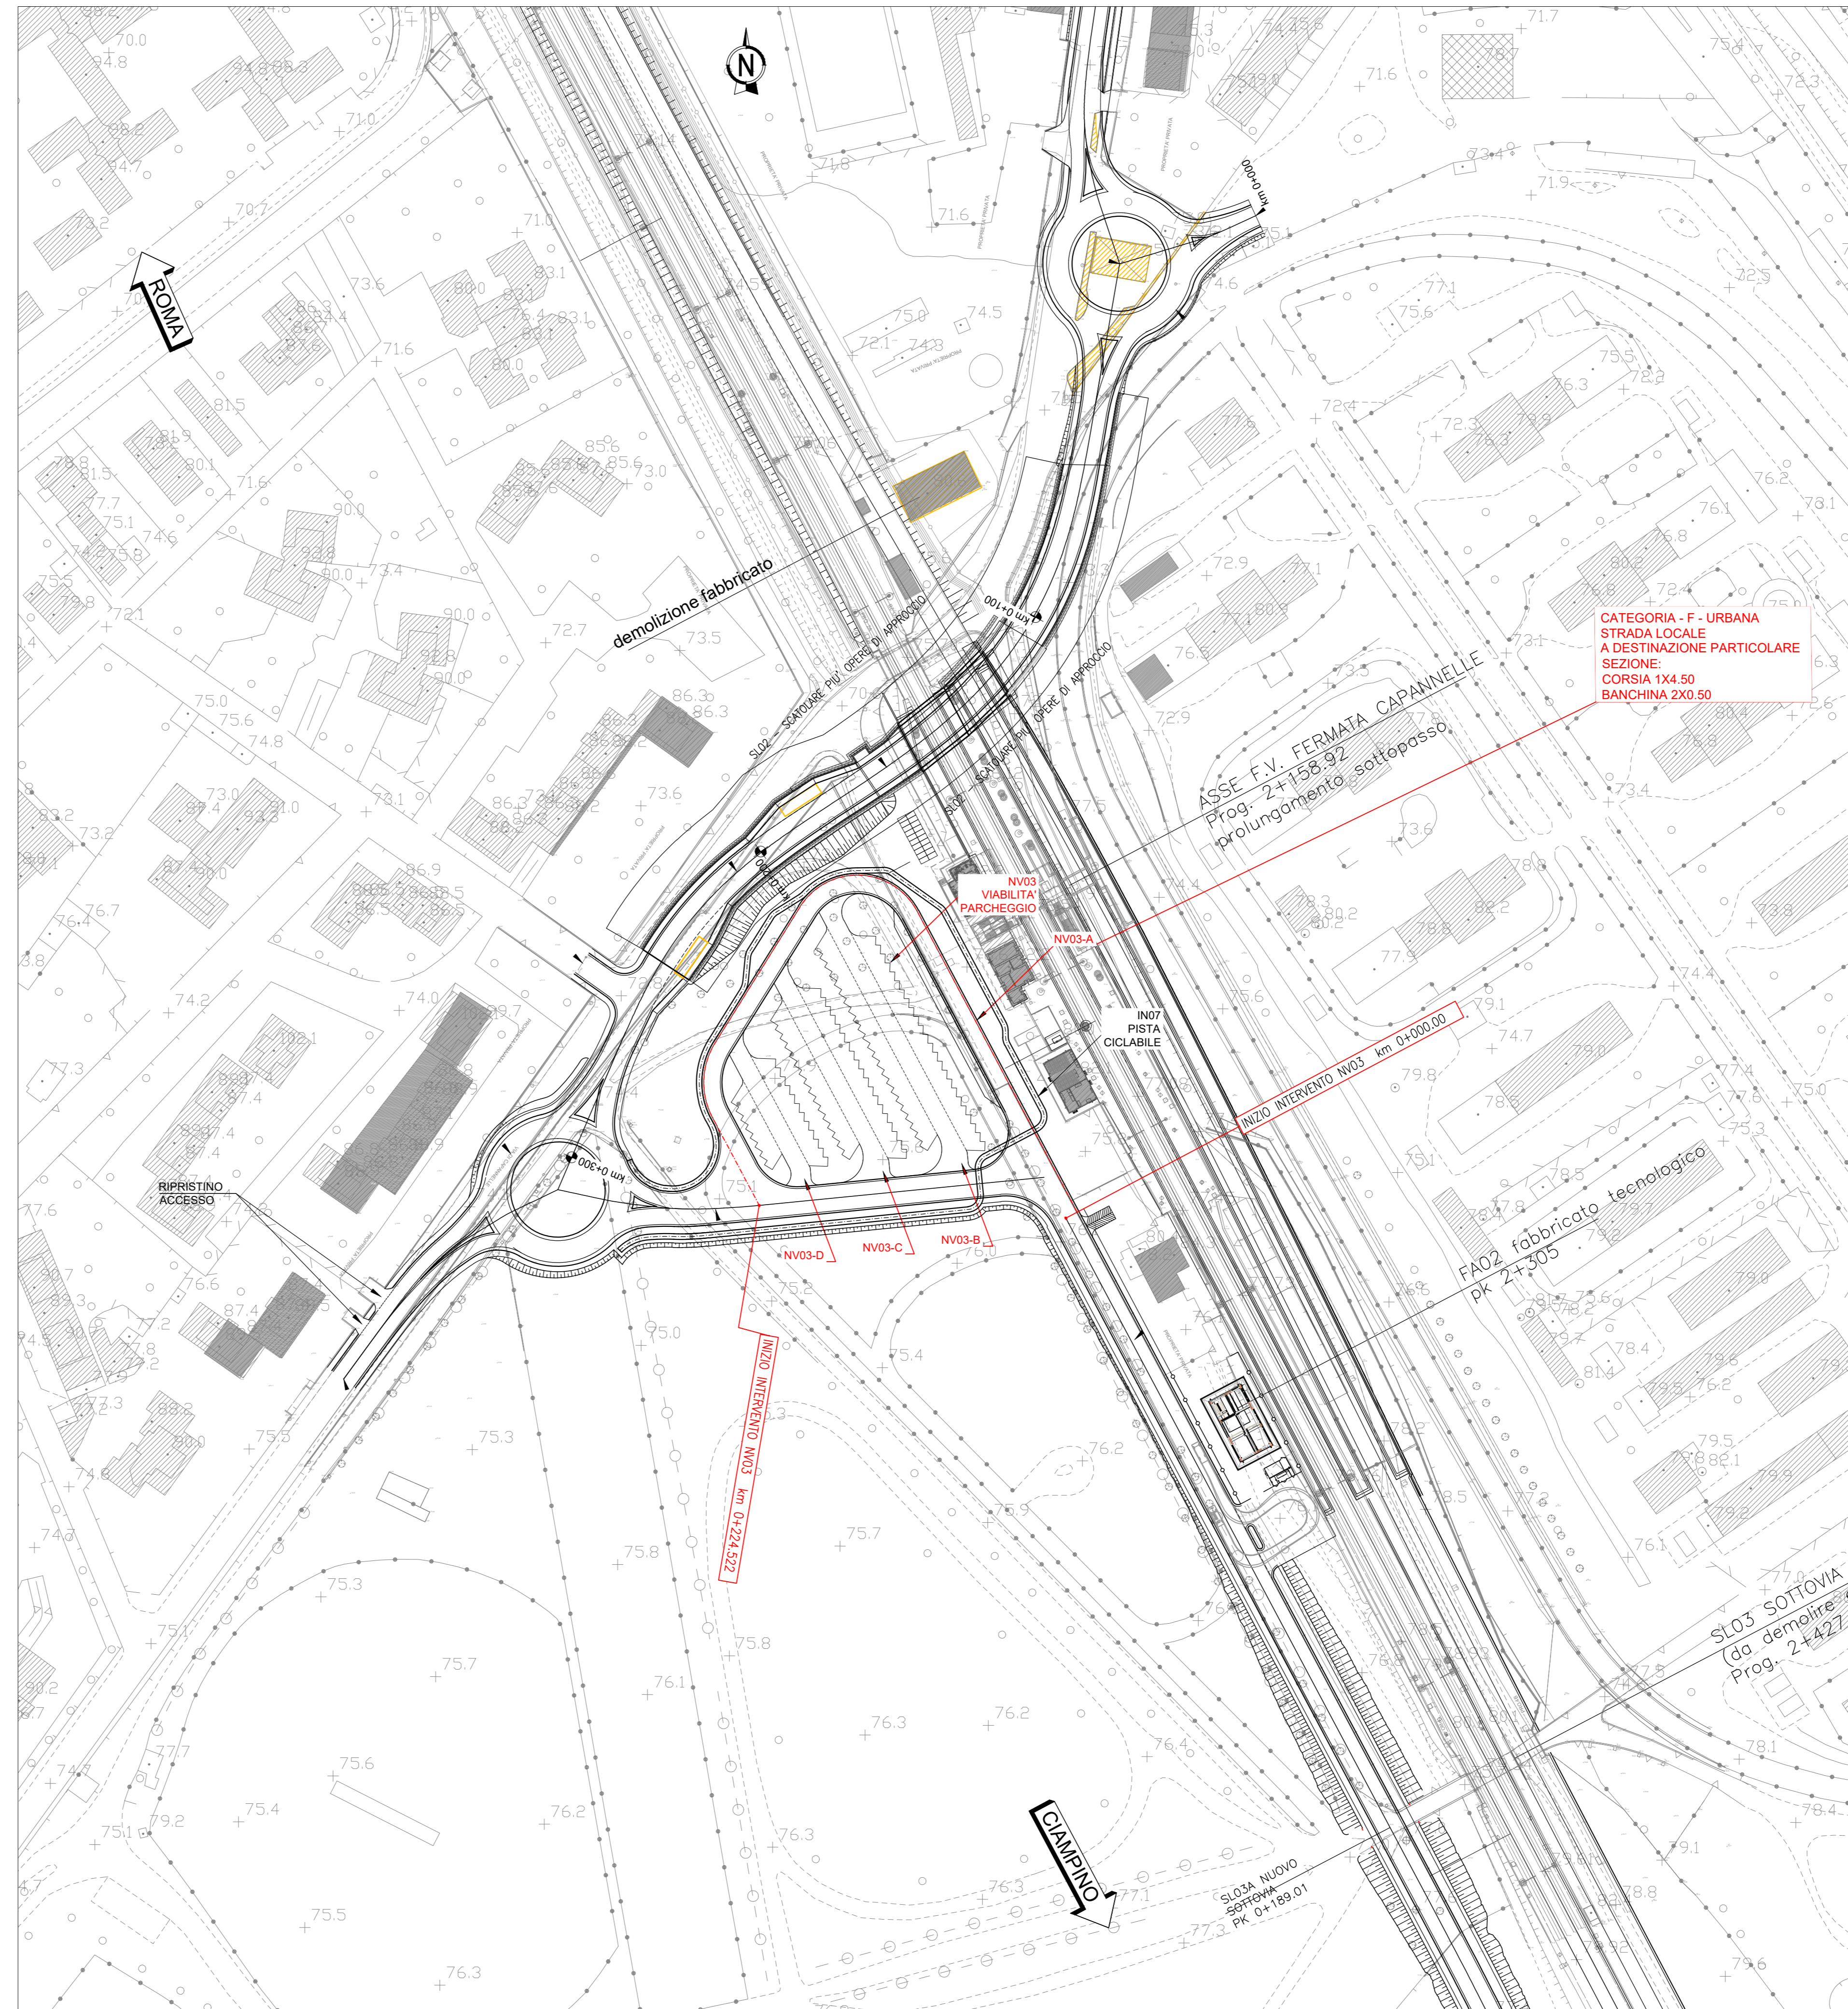

LEGENDA PLANIMETRIA DI PROGETTO

- ASSE DI TRACCIAMENTO
- ASSE CARREGGIATA
- CIGLI
- BANCHINE
- MARCIAPIEDE
- ▨ SCAVO/RIPORTO
- ▩ DEMOLIZIONI
- ⊙ ETTOMETRICA
- DIREZIONI
- ⊙ ORIENTAMENTO

KEY-PLAN

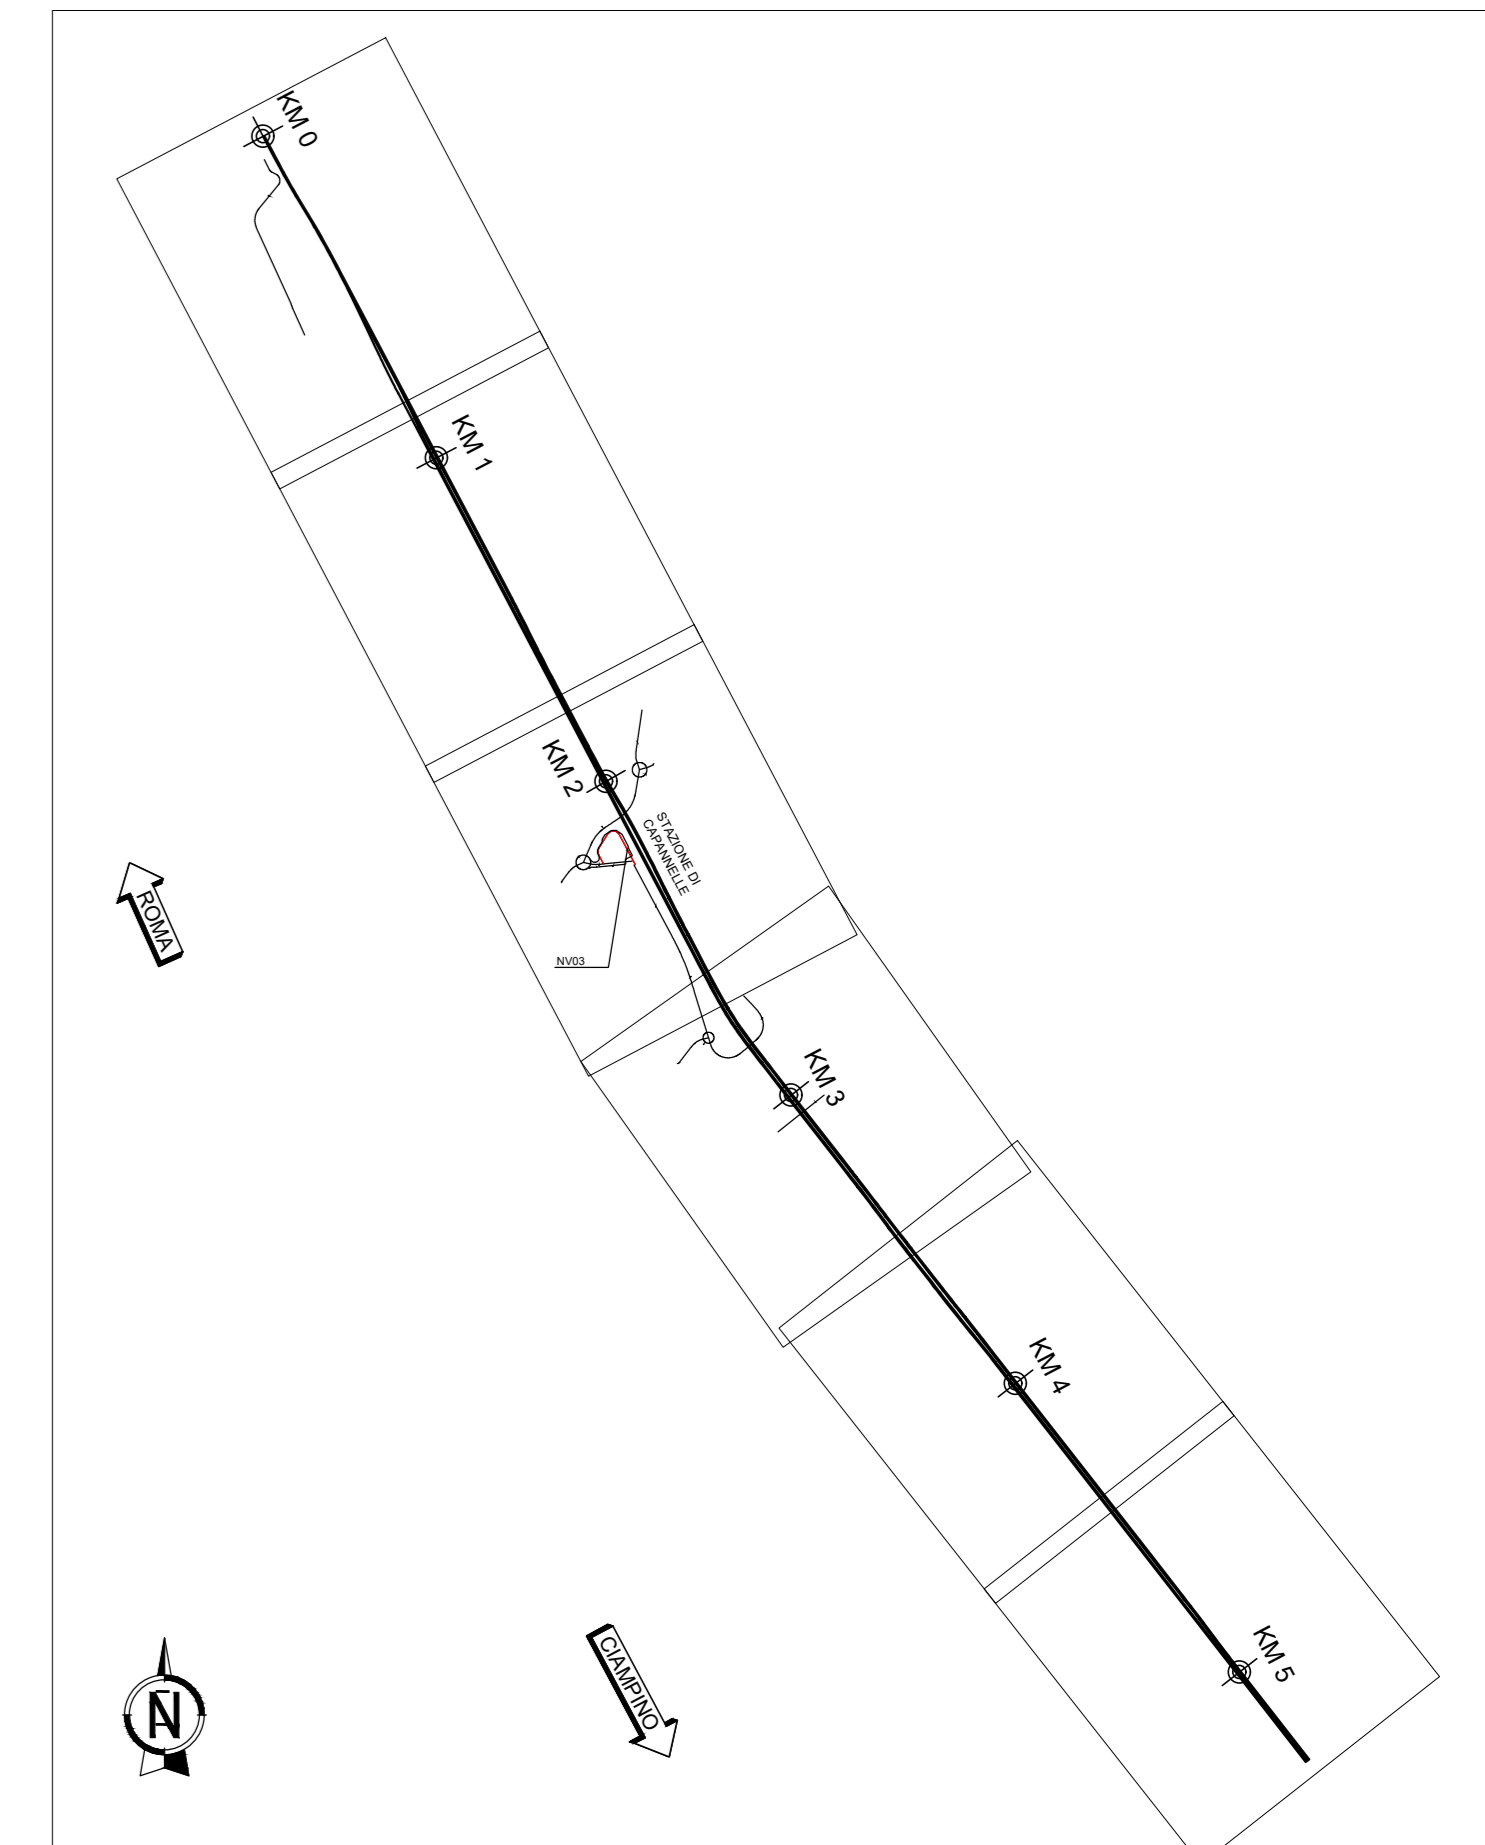

COMMITTENTE:  
**RFI**  
RETE FERROVIARIA ITALIANA  
GRUPPO FERROVIE DELLO STATO ITALIANO

PROGETTAZIONE:  
**ITALFERR**  
INGEGNERIA E ARCHITETTURA

U.O. INFRASTRUTTURE CENTRO  
CLUP 131496000000011

PROGETTO DI FATTIBILITA' TECNICO-ECONOMICA  
QUADRUPPLICAMENTO CIAMPINO-CAPANNELLE E PRG CIAMPINO 2^ FASE LATO ROMA  
QUADRUPPLICAMENTO LINEA

VIABILITA' NV02 - Ripristino viabilità esistente - Piano-profilo di progetto

SCALA:  
1:1000

COMMESSA LOTTO FASE ENTE TIPO DOC. OPERA/DISCIPLINA PROGR. REV.  
NR45 11 R 29 L7 NV0300 001 A

Rev.	Descrizione	Redatto	Data	Verificato	Data	Approvato	Data	Autorezzato Data
A	Emissione esecutiva	Conv. INTESRA	Feb. 2021	E. Loggini	Feb. 2021	T. Pizzani	Feb. 2021	F. Avanzi

File: rv4511297m030001a.dwg