



PROFILO DI PROGETTO VIABILITA' NV04 Adeguamento viabilità di accesso alla Cabina TE (Appio Claudio)
SCALA1:1000

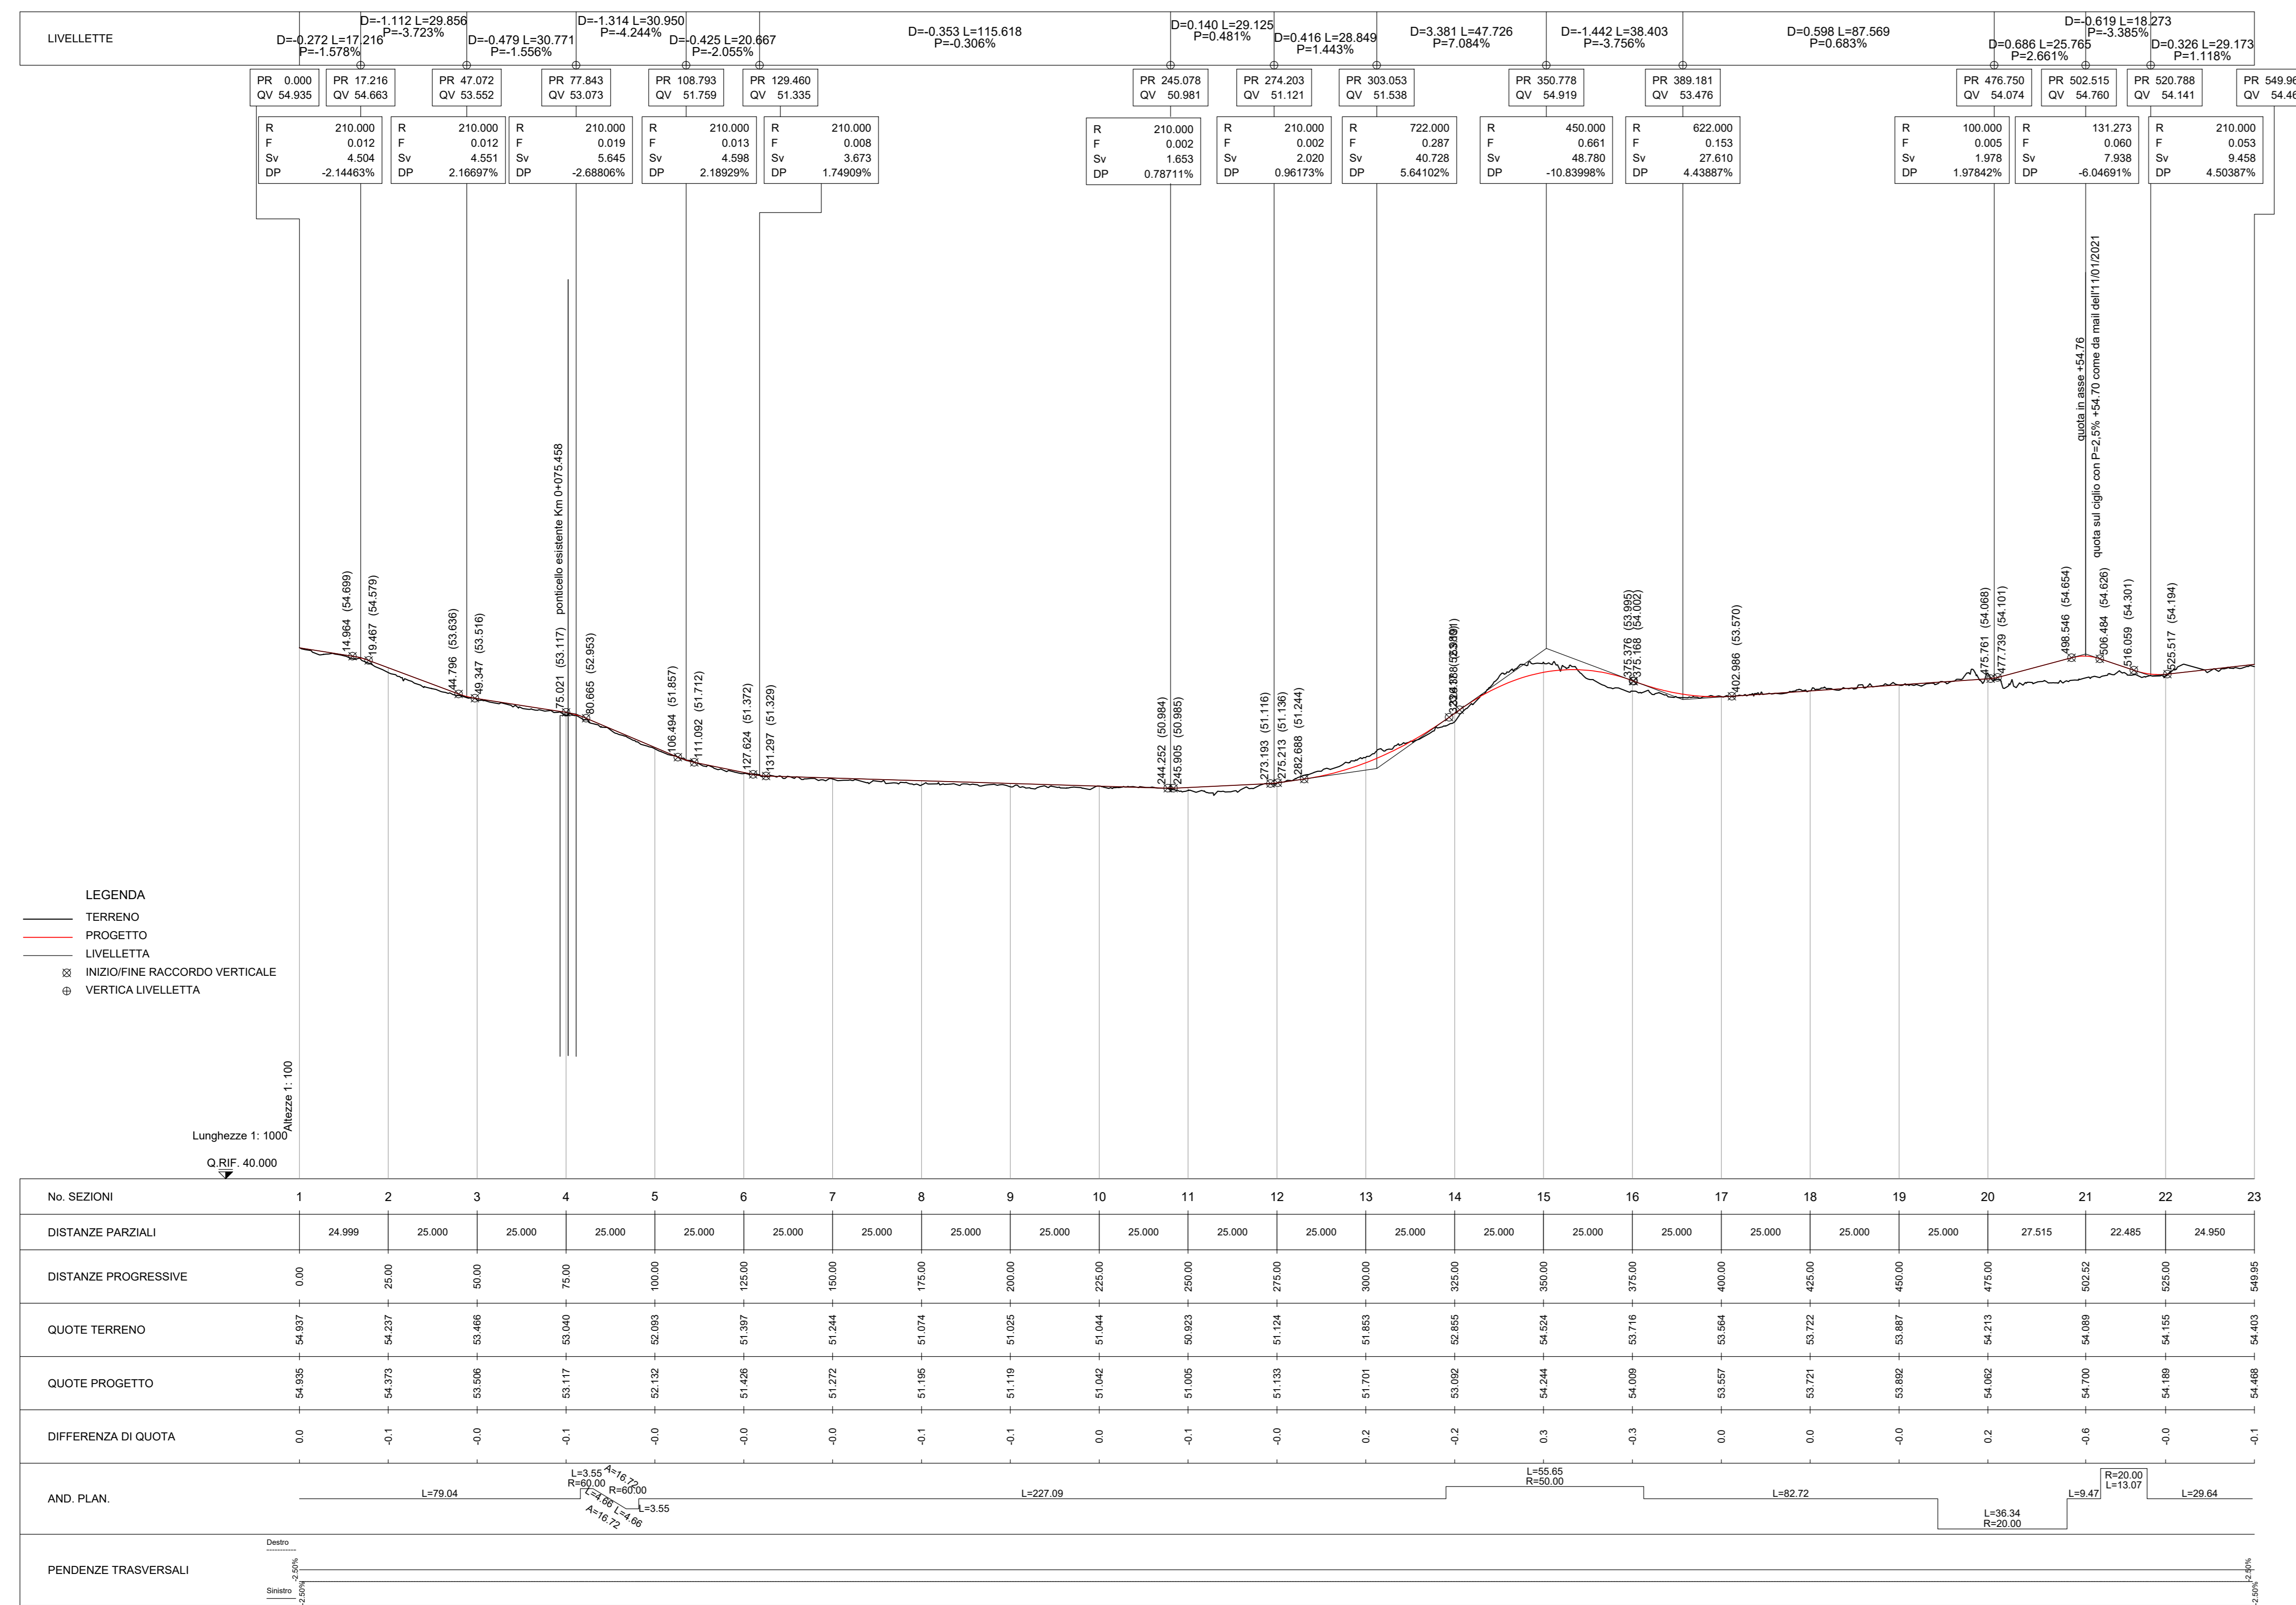


LEGENDA PLANIMETRIA DI PROGETTO

- ASSE DI TRACCIAMENTO
- ASSE CARREGGIATA
- CIGLI
- BANCHINE
- MARCIAPIEDE
- SCAVO/RIPORTO
- DEMOLIZIONI
- ETTOMETRICA
- DIREZIONI
- ORIENTAMENTO

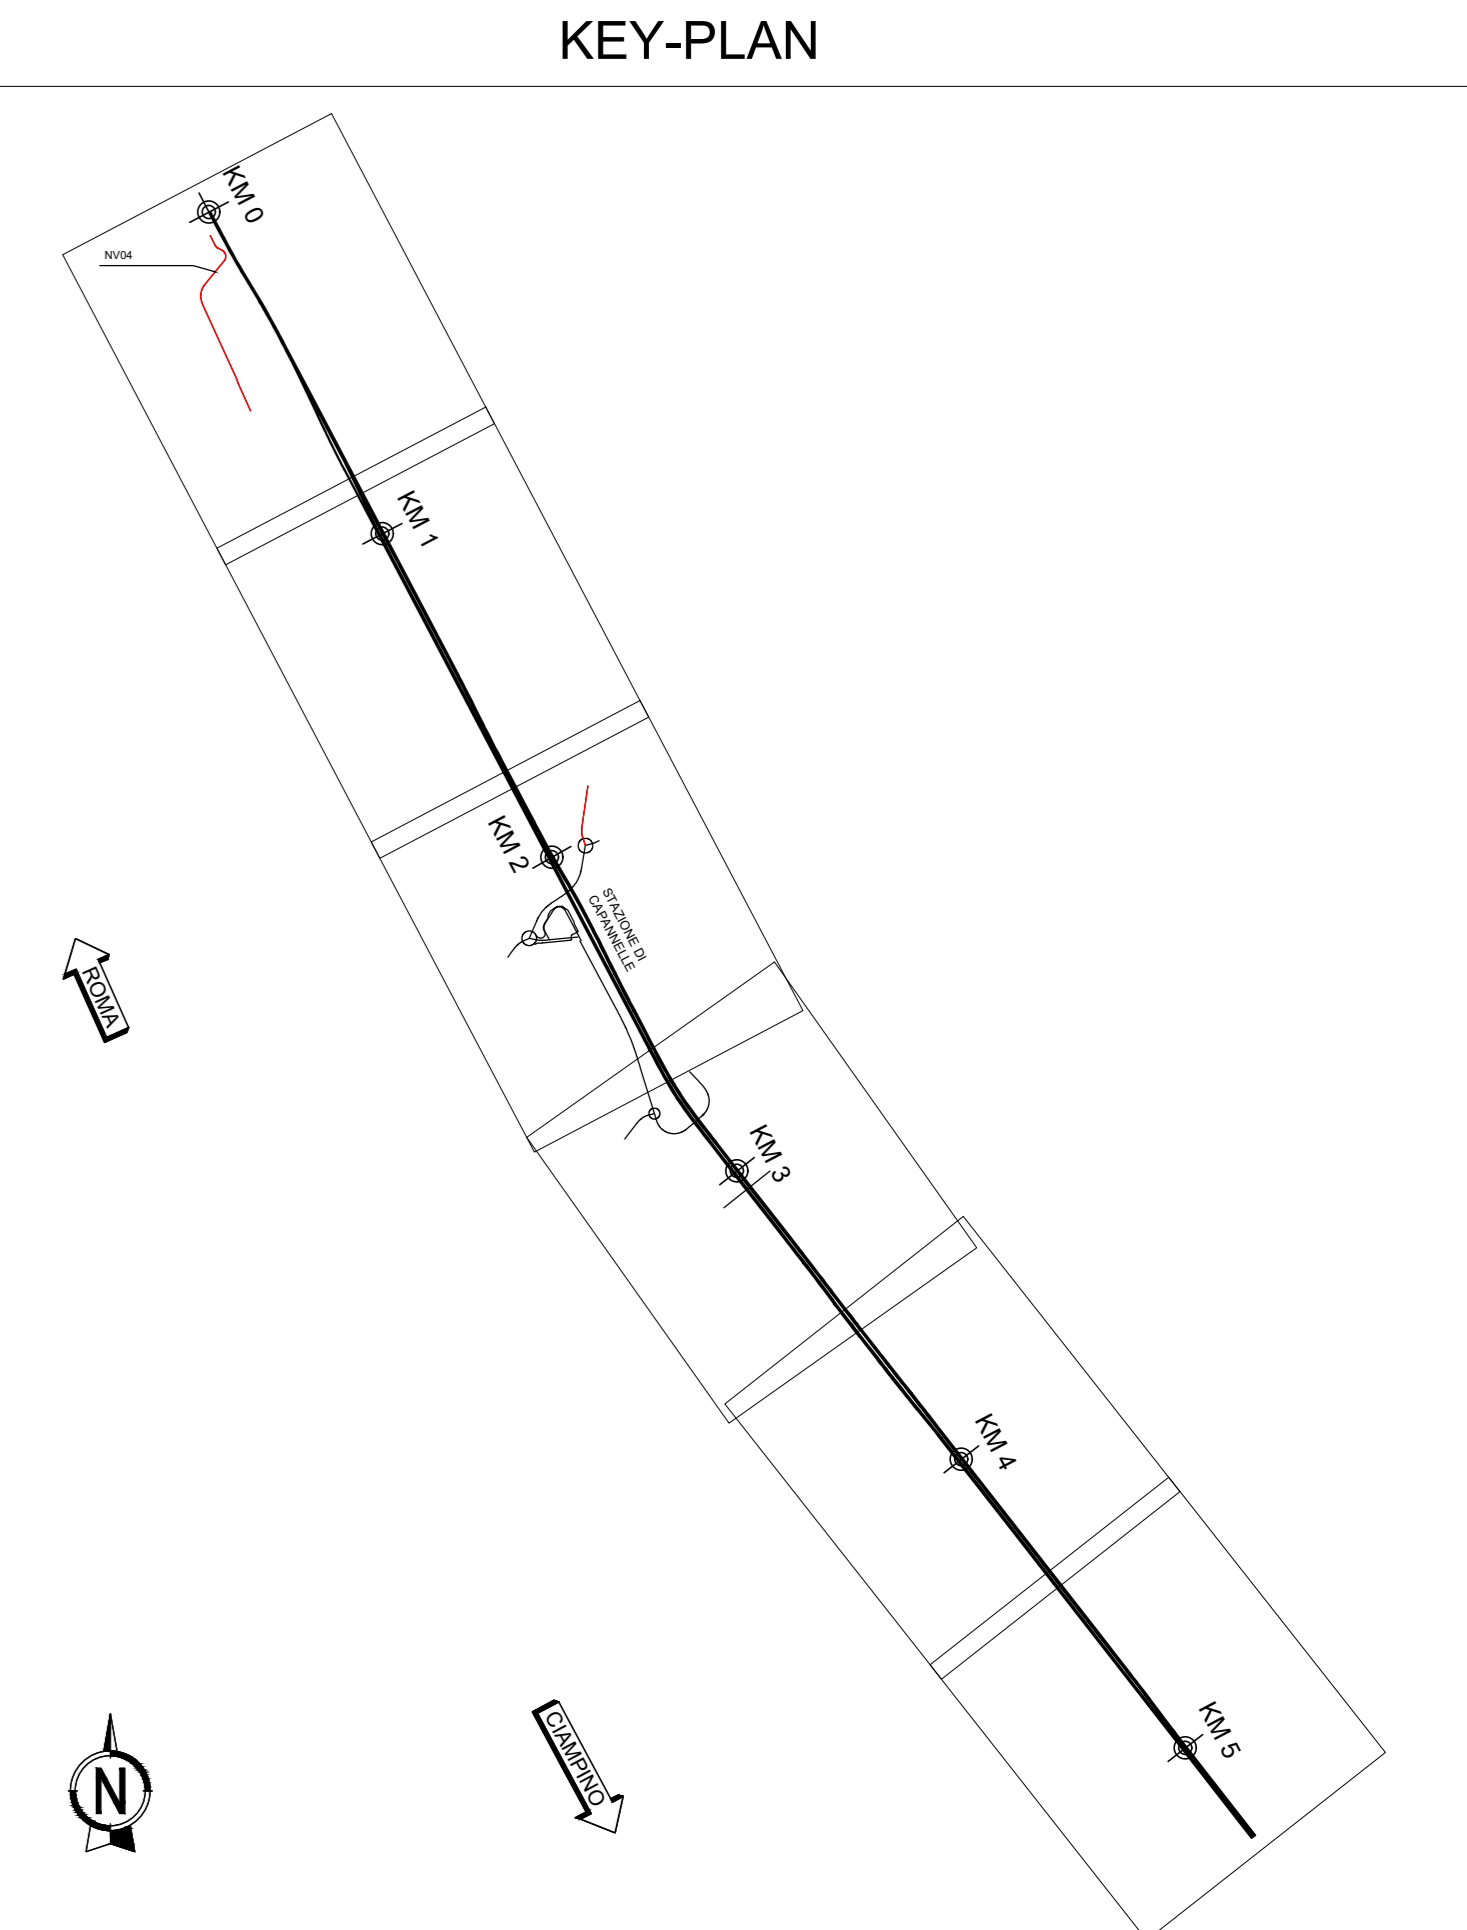

PLANIMETRIA DI PROGETTO VIABILITA' NV04 Adeguamento viabilità di accesso alla Cabina TE (Appio Claudio)
SCALA1:1000

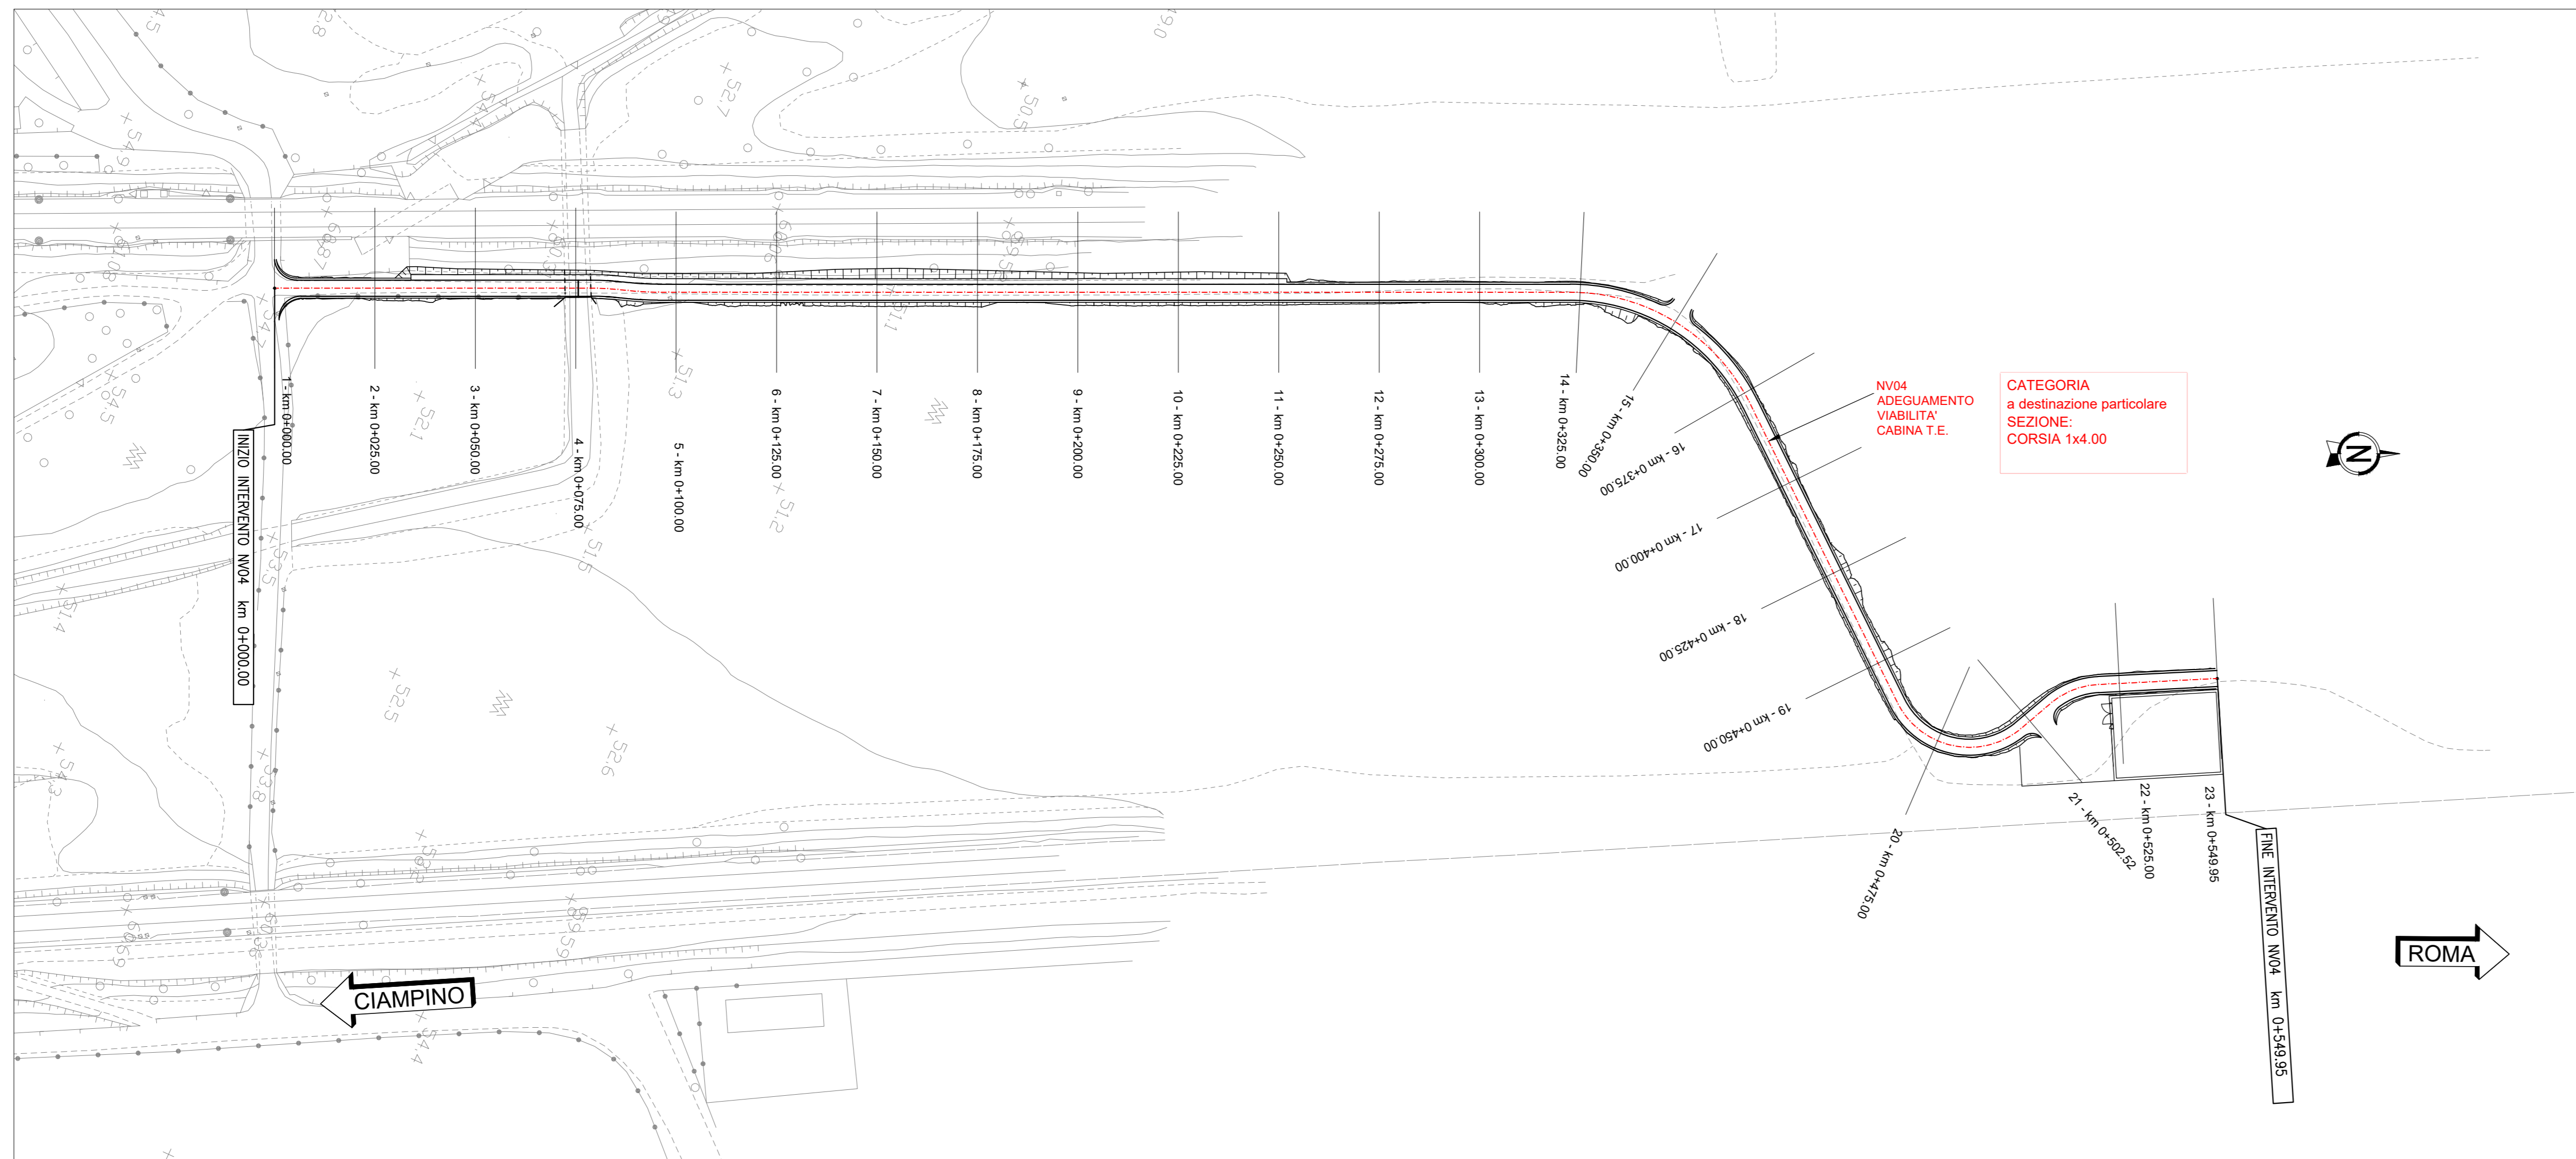

COMMITTENTE: **RFI** RETE FERROVIARIA ITALIANA GRUPPO FERROVIE DELLO STATO ITALIANE

PROGETTAZIONE: **ITALFERR** GRUPPO FERROVIE DELLO STATO ITALIANE

U.O. INFRASTRUTTURE CENTRO

PROGETTO DI FATTIBILITA' TECNICO-ECONOMICA
QUADRUPPLICAMENTO CIAMPINO-CAPANNELLE E PRG CIAMPINO 2° FASE LATO ROMA
QUADRUPPLICAMENTO LINEA

VIABILITA' NV04 Adeguamento viabilità di accesso alla Cabina TE (Appio Claudio) - Planimetria di progetto con dati di tracciamento

SCALA: 1:1000

COMMESSA LOTTO FASE ENTE TIPO DOC. OPERA/DISCIPLINA PROGR. REV.

NR45 111 R 29 L7 NV0400 001 A

Rev.	Descrizione	Redatto	Data	Verificato	Data	Approvato	Data	Autore
A	Esussione esecutiva	Conv. ENTESRA	Feb. 2021	E. Loggini	Feb. 2021	T. Pizzani	Feb. 2021	F. Arduini

File: rv4511297m040001a.dwg