
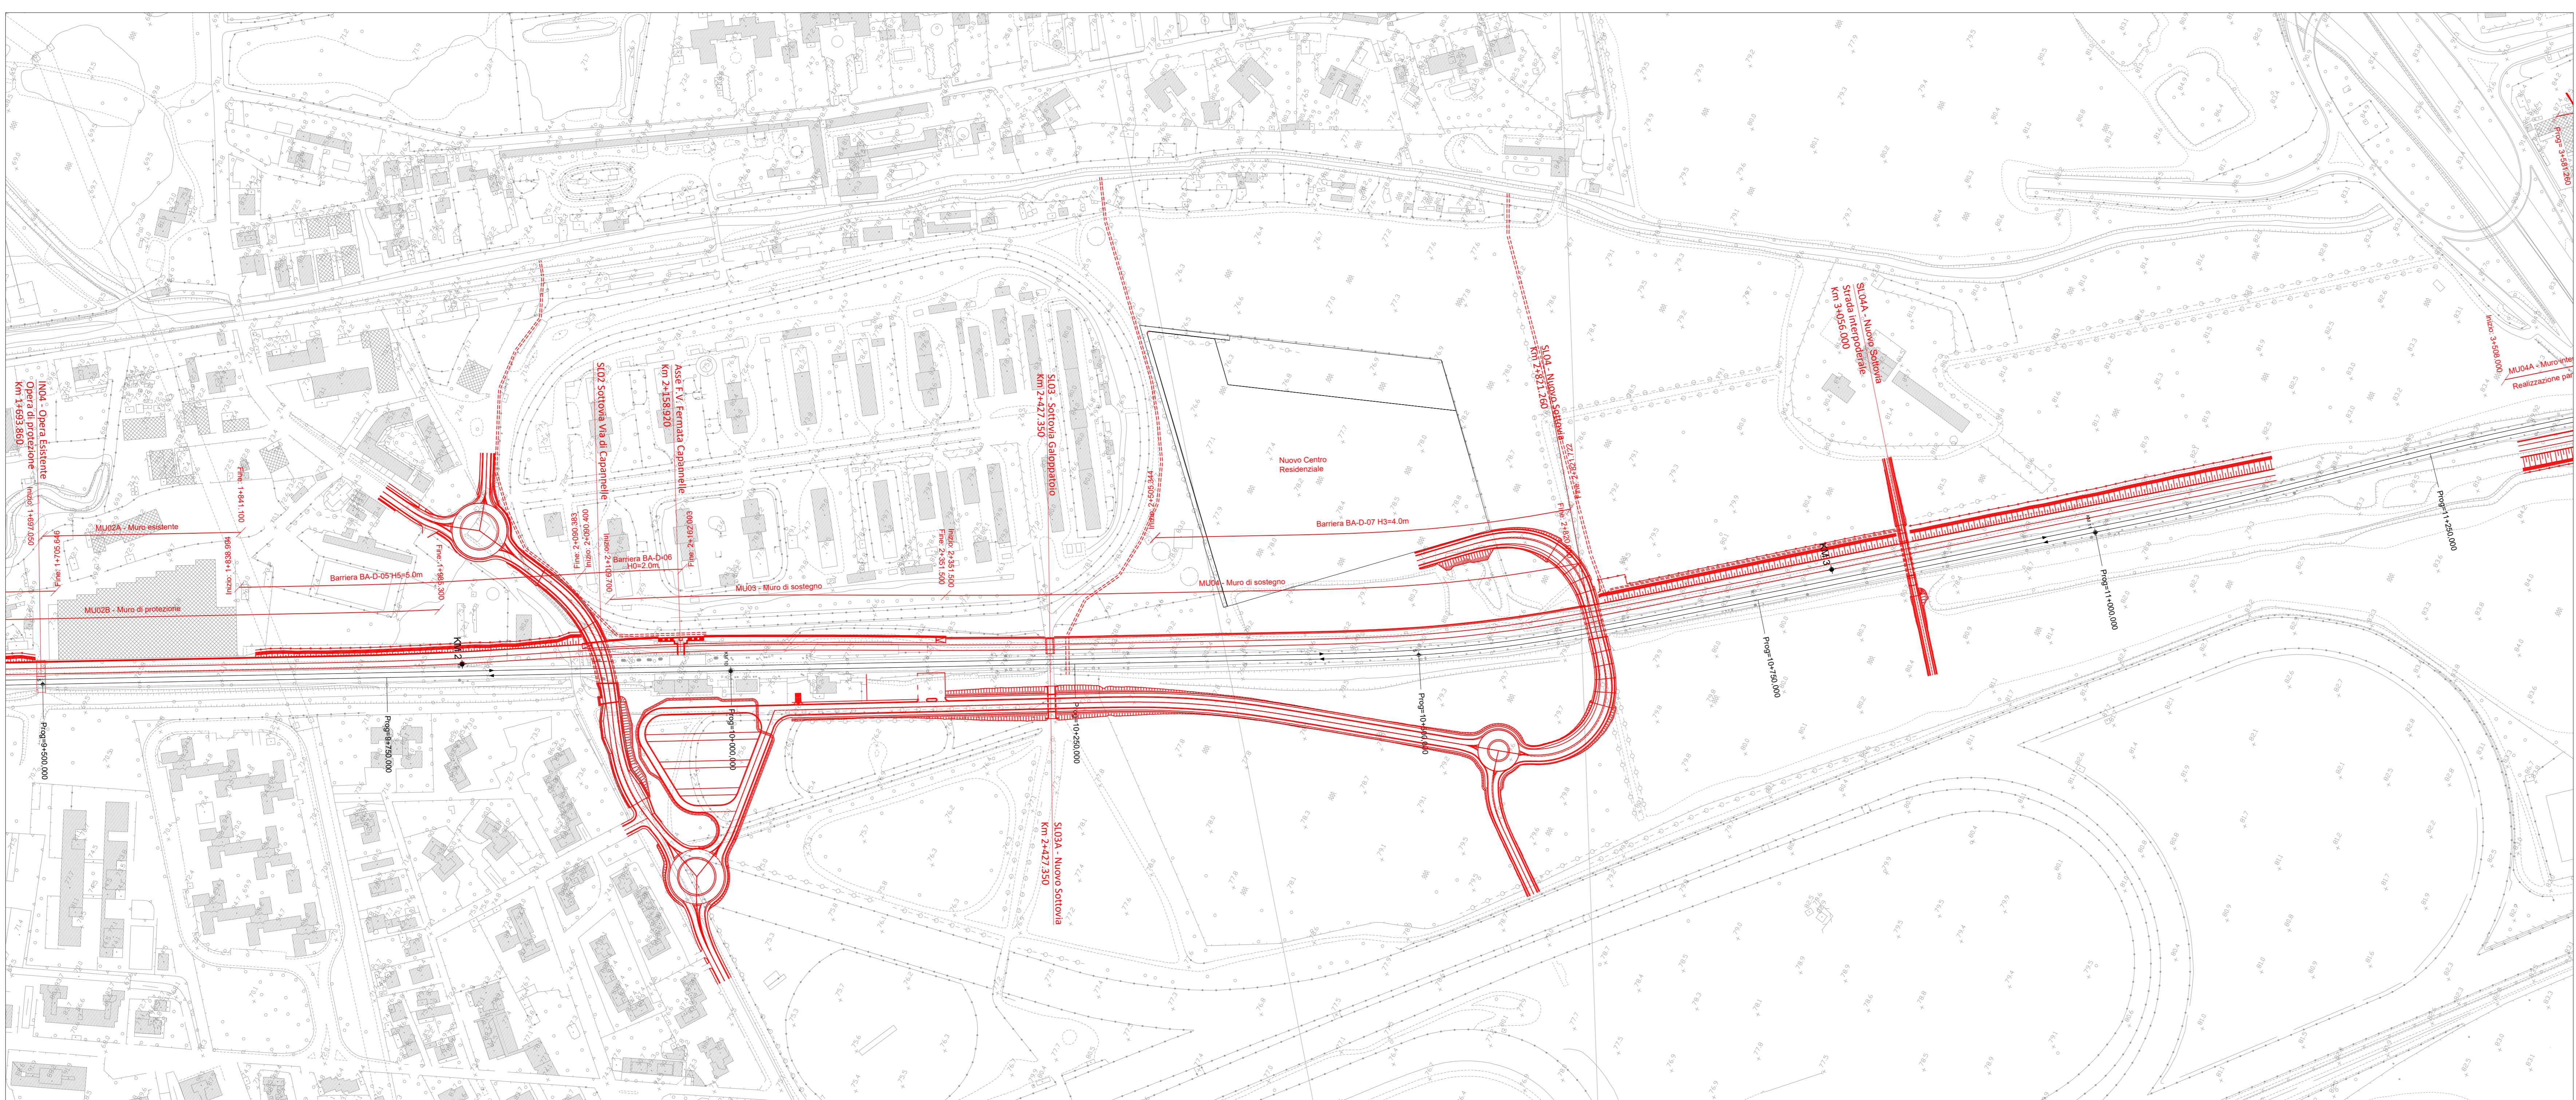
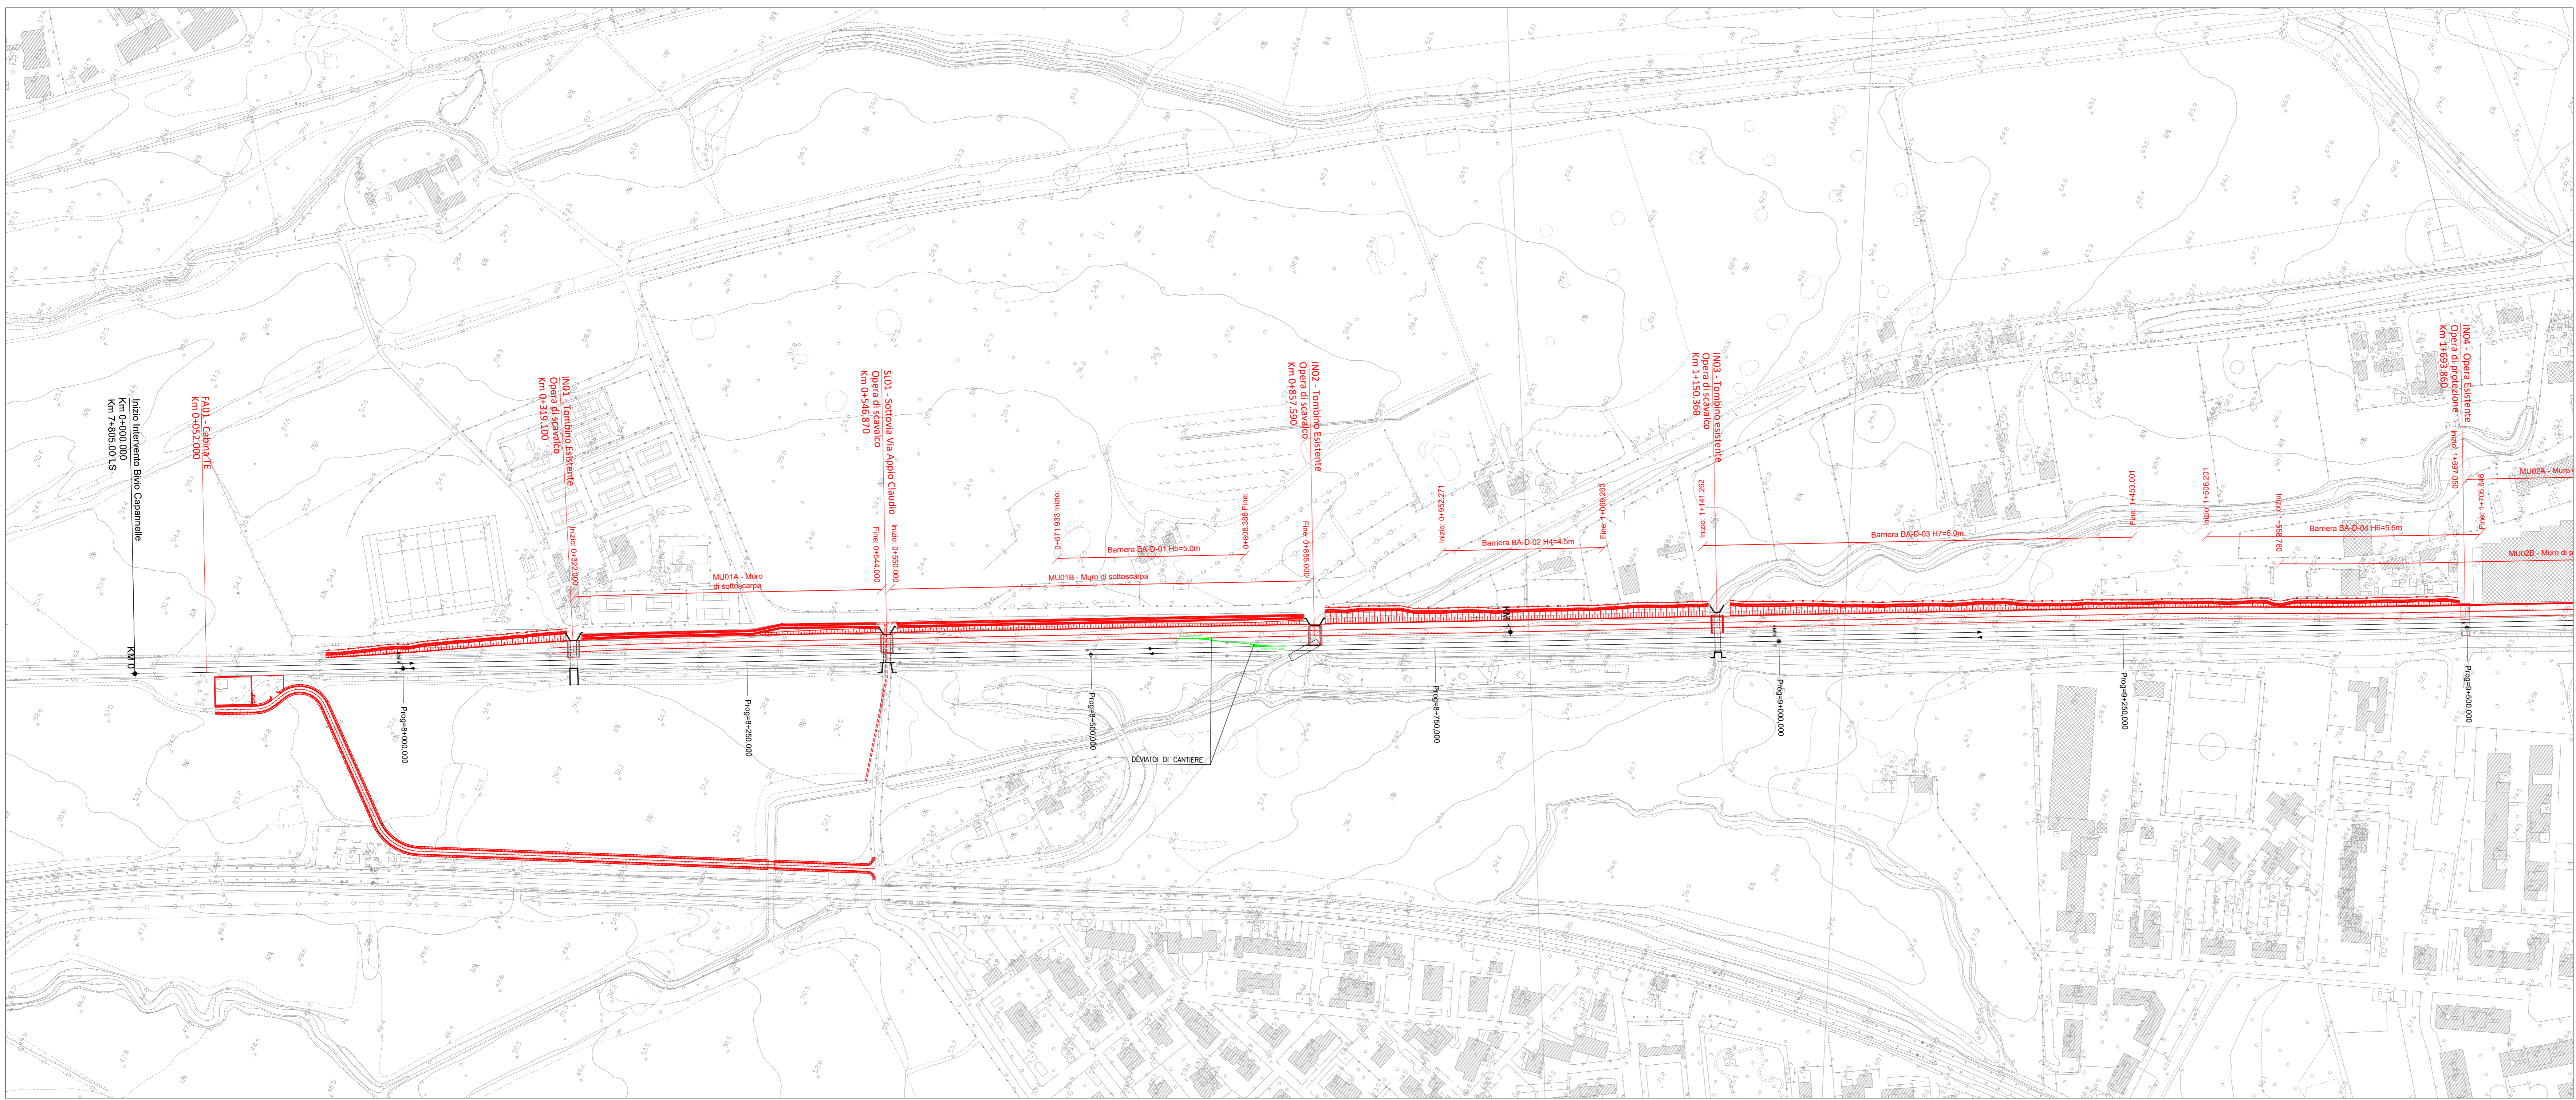


Legenda fasi

- binario esistente —
 - binario di progetto costruito nella fase corrente —
 - binario di progetto costruito nelle fasi precedenti —
 - binario demolito nella fase corrente —
 - binario provvisorio costruito nella fase corrente —
 - binario provvisorio costruito nelle fasi precedenti —
-
- Opere esistenti —
 - Opere civili costruite nella fase corrente —
 - Opere civili costruite nelle fasi precedenti —
 - Opere civili demolite nella fase corrente —

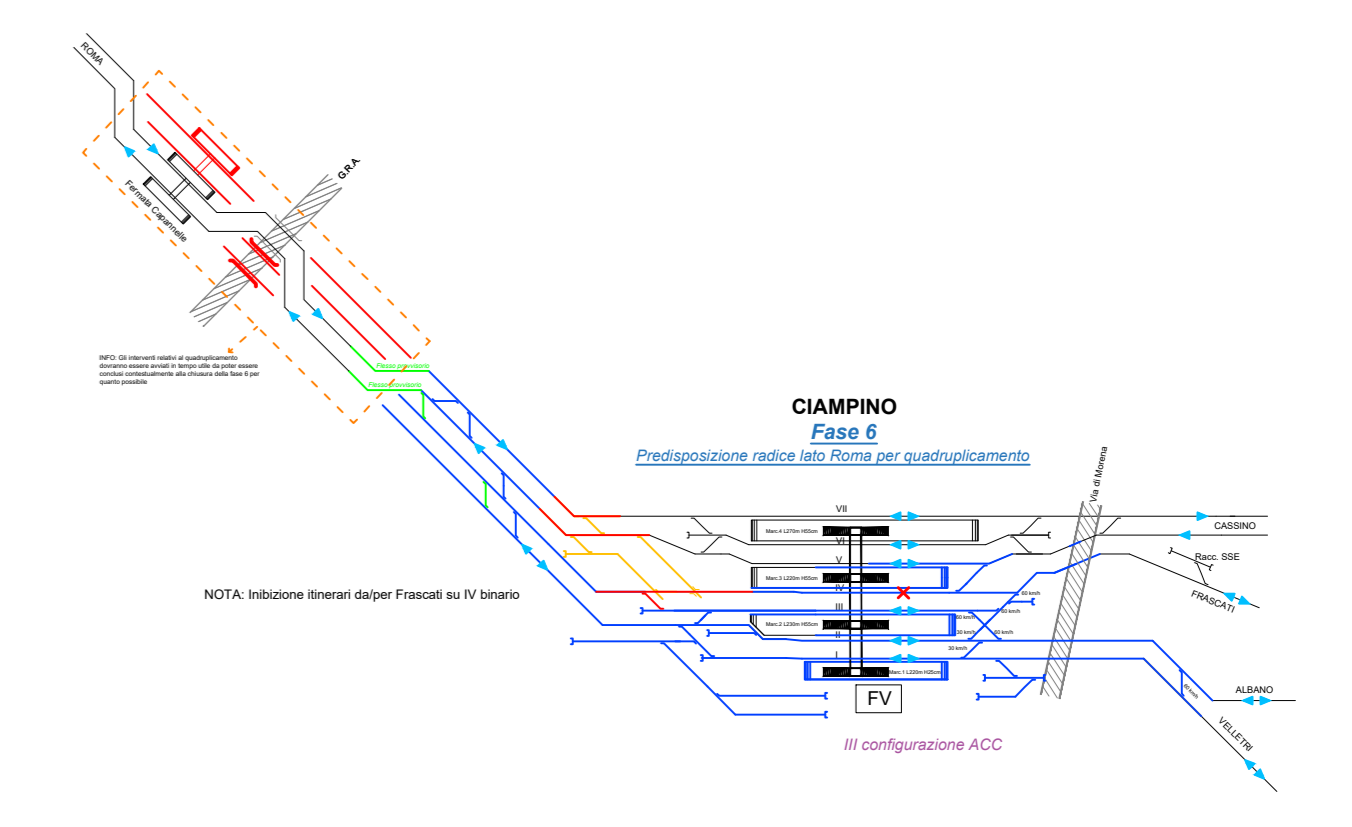

COMMITTENTE:
RFI
RETE FERROVIARIA ITALIANA
GRUPPO FERROVIE DELLO STATO ITALIANE

PROGETTAZIONE:
ITALFERR
GRUPPO FERROVIE DELLO STATO ITALIANE

U.O. INFRASTRUTTURE CENTRO
PROGETTO DI FATTIBILITA' TECNICO-ECONOMICA
QUADRUPPLICAMENTO CIAMPINO-CAPANNELLE E PRG CIAMPINO 2^a
FASE LATO ROMA
 Quadruplicamento
 Infrastruttura ferroviaria
 Planimetria Macrofase 6 - tav1

SCALA: 1:2000

Rev.	Descrizione	Redatto	Data	Verificato	Data	Approvato	Data	Autorizzato	Data
A	Emisore esecutiva	T. Di Avoli	Feb 2021	[Signature]	Feb 2021	[Signature]	Feb 2021	[Signature]	Feb 2021

File: NR4511R29P0F004001A.dwg