
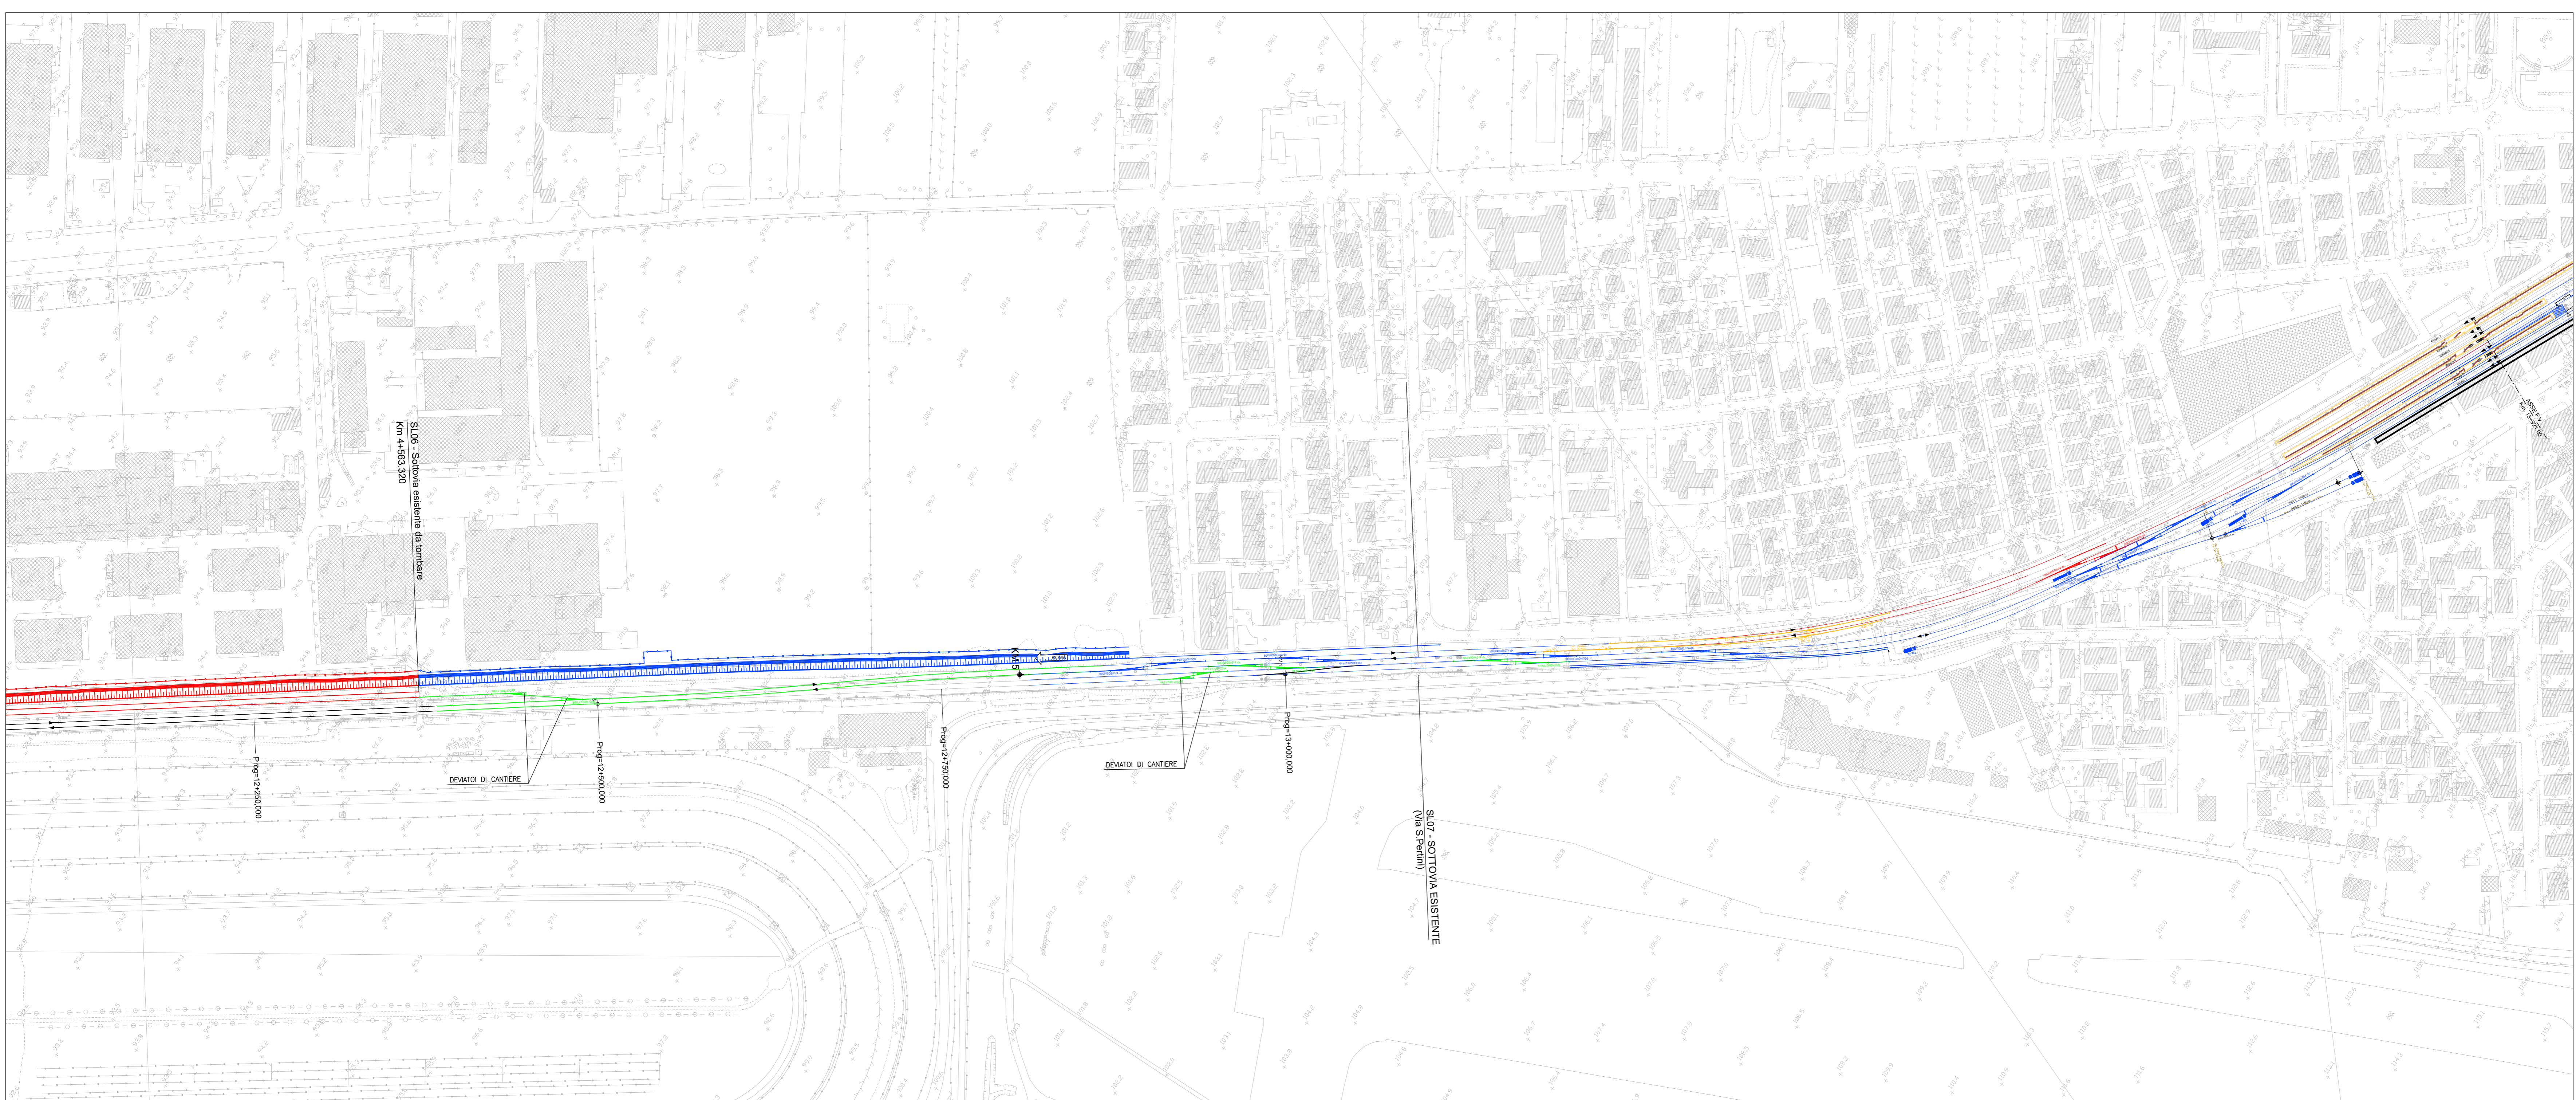
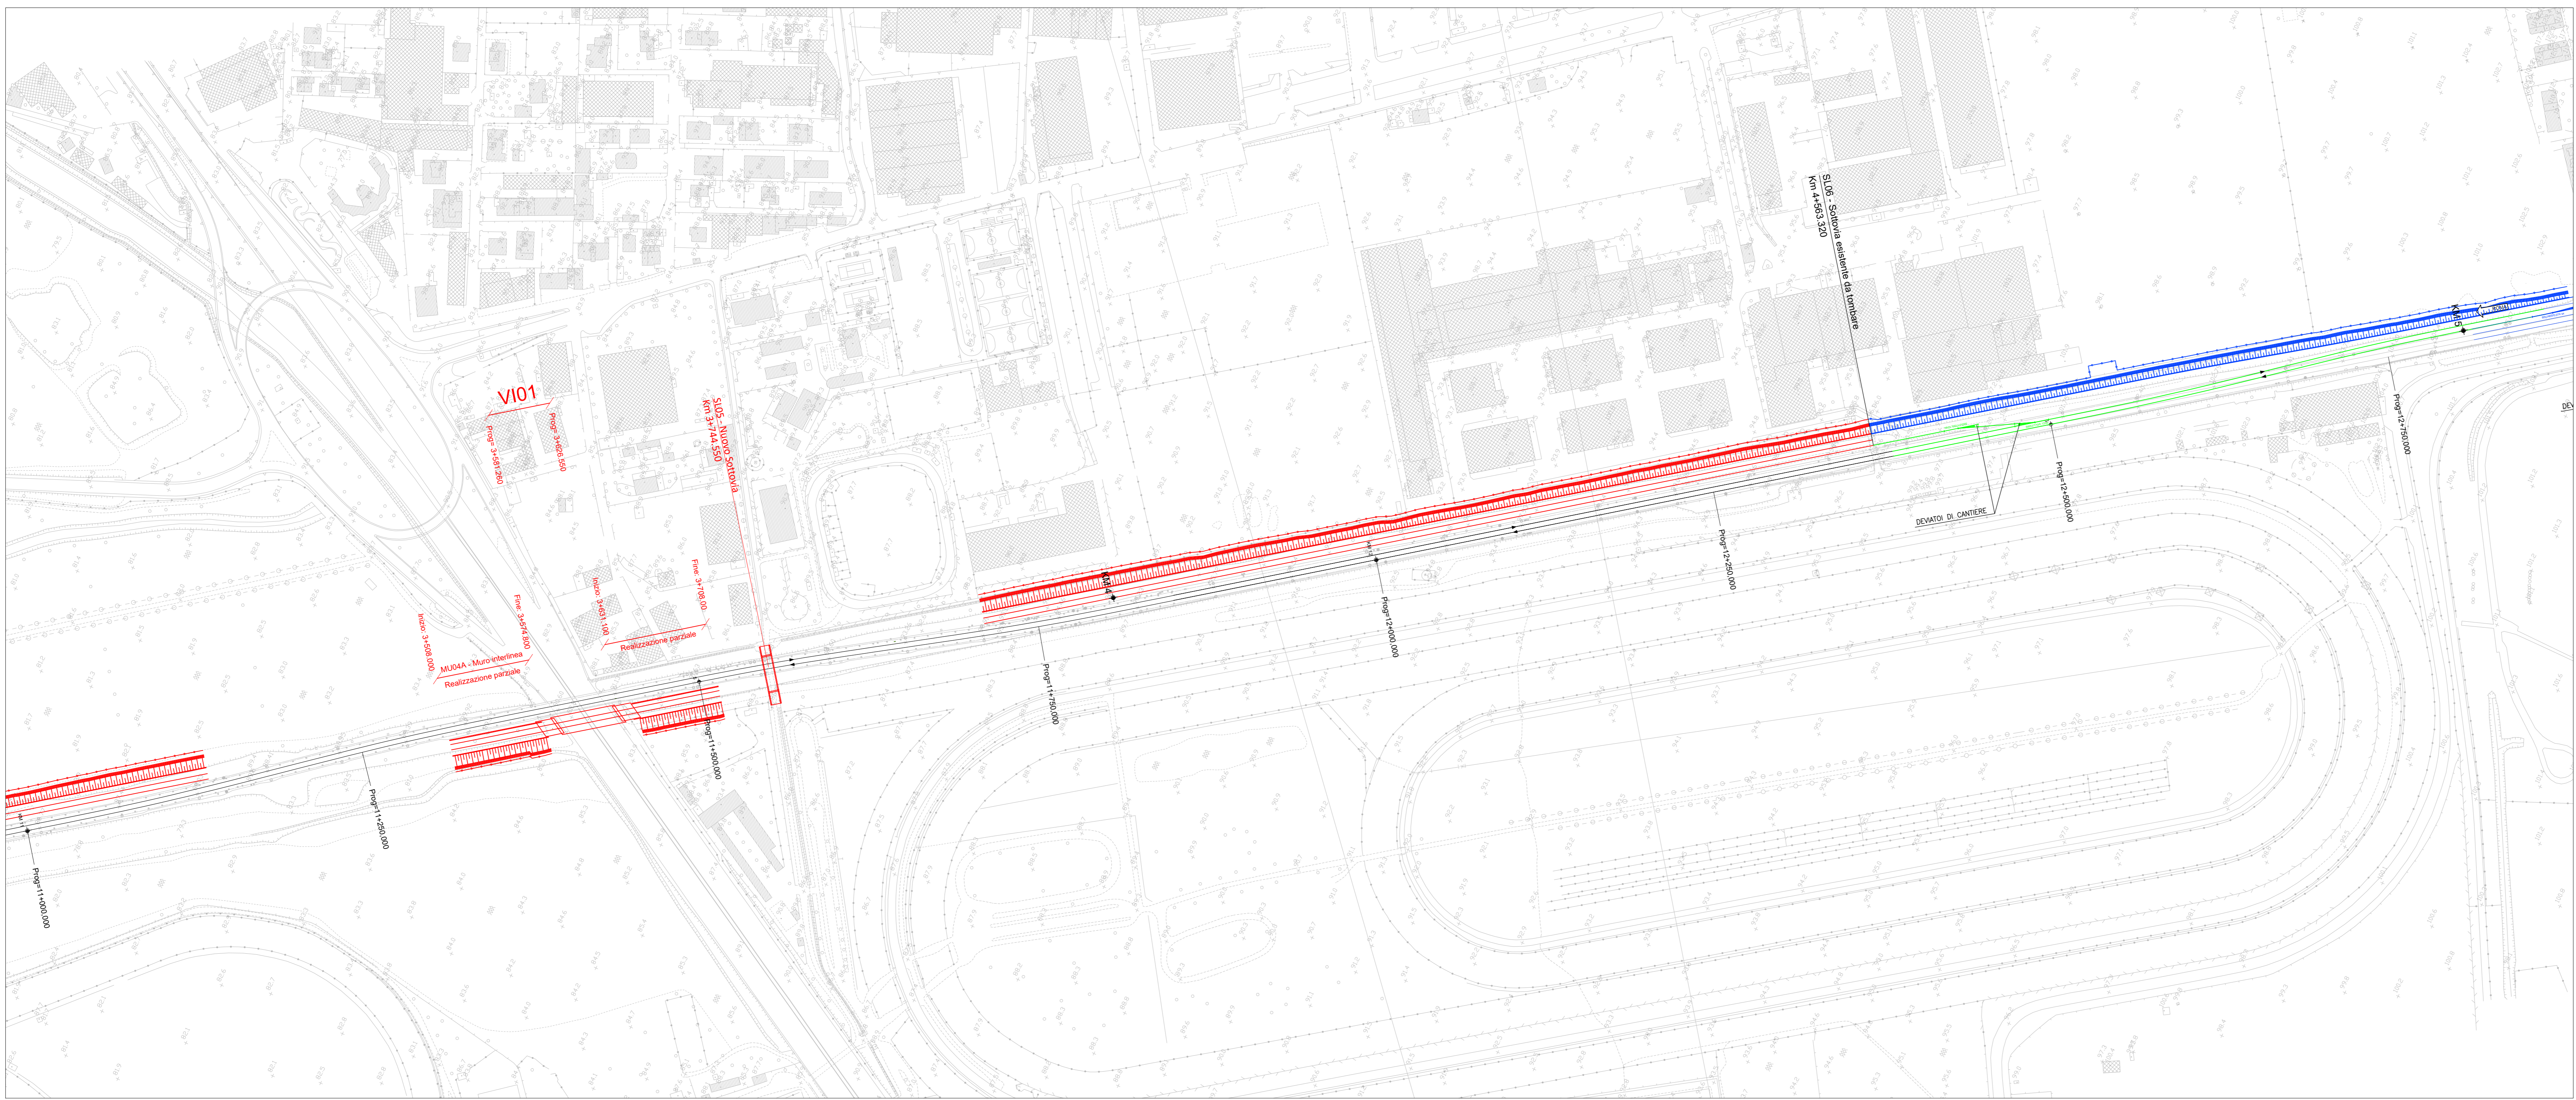


Legenda fasi

- binario esistente —
- binario di progetto costruito nella fase corrente —
- binario di progetto costruito nelle fasi precedenti —
- binario demolito nella fase corrente —
- binario provvisorio costruito nella fase corrente —
- binario provvisorio costruito nelle fasi precedenti —
- Opere esistenti** —
- Opere civili costruite nella fase corrente —
- Opere civili costruite nelle fasi precedenti —
- Opere civili demolite nella fase corrente —

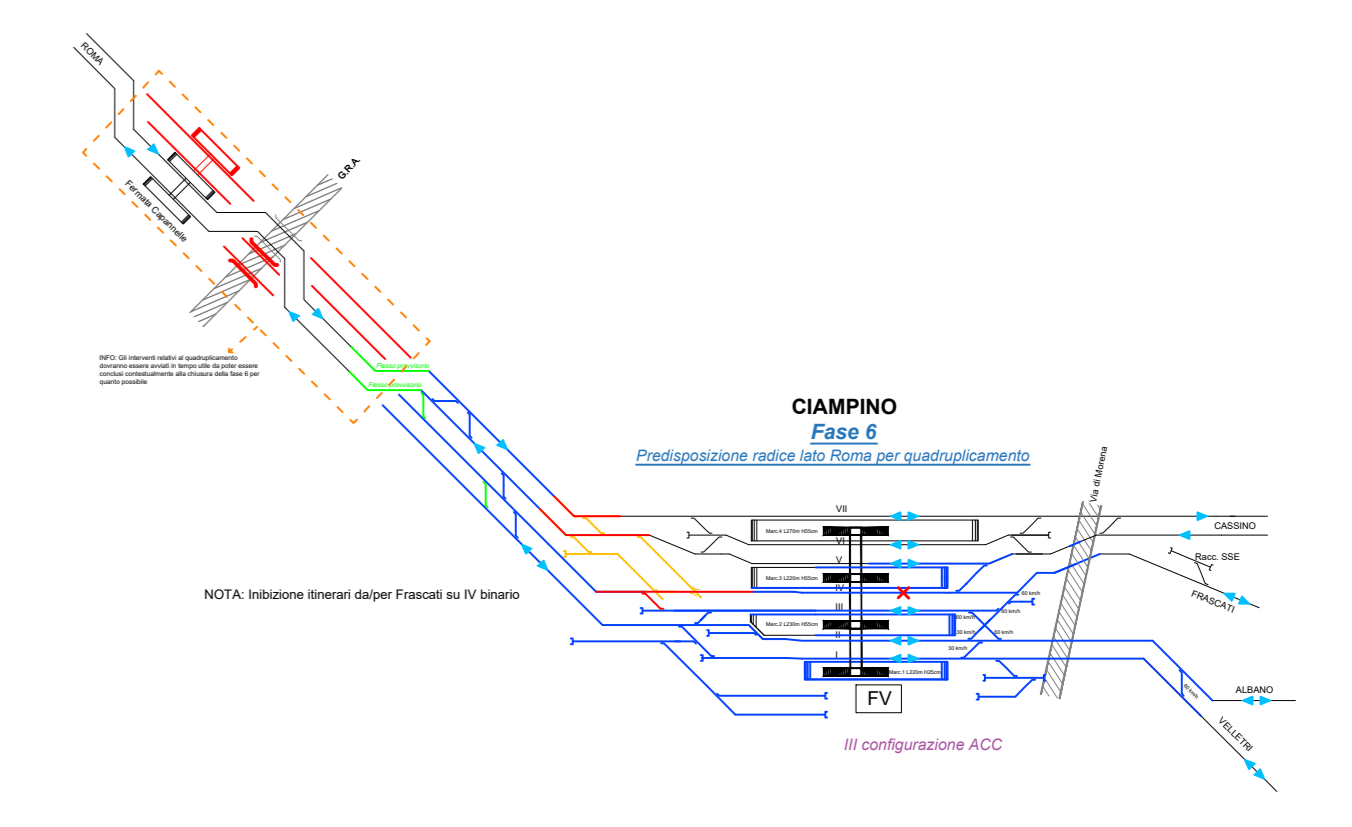

COMMITTENTE:  **RFI**
RETE FERROVIARIA ITALIANA
 GRUPPO FERROVIE DELLO STATO ITALIANE

PROGETTAZIONE:  **ITALFERR**
 GRUPPO FERROVIE DELLO STATO ITALIANE

CUP: I31H96000000011

U.O. INFRASTRUTTURE CENTRO

PROGETTO DI FATTIBILITA' TECNICO-ECONOMICA

QUADRUPPLICAMENTO CIAMPINO-CAPANELLE E PRG CIAMPINO 2^a FASE LATO ROMA

Quadruplicamento

Infrastruttura ferroviaria
 Planimetria Macrofase 6 - lav2

SCALA: 1:2000

COMMESSA LOTTO FASE ENTE TIPO DOC. OPERA/DISCIPLINA Progr. REV.

NR45 00 R 29 P6 I1F0004 002 A

Rev.	Descrizione	Redatto	Data	Verificato	Data	Approvato	Data	Autorizzato Data
A	Emissione esecutiva	T. Di Avoli	Feb 2021	[Signature]	Feb 2021	[Signature]	Feb 2021	[Signature]

File: NR4511R29P6F004002A.dwg