
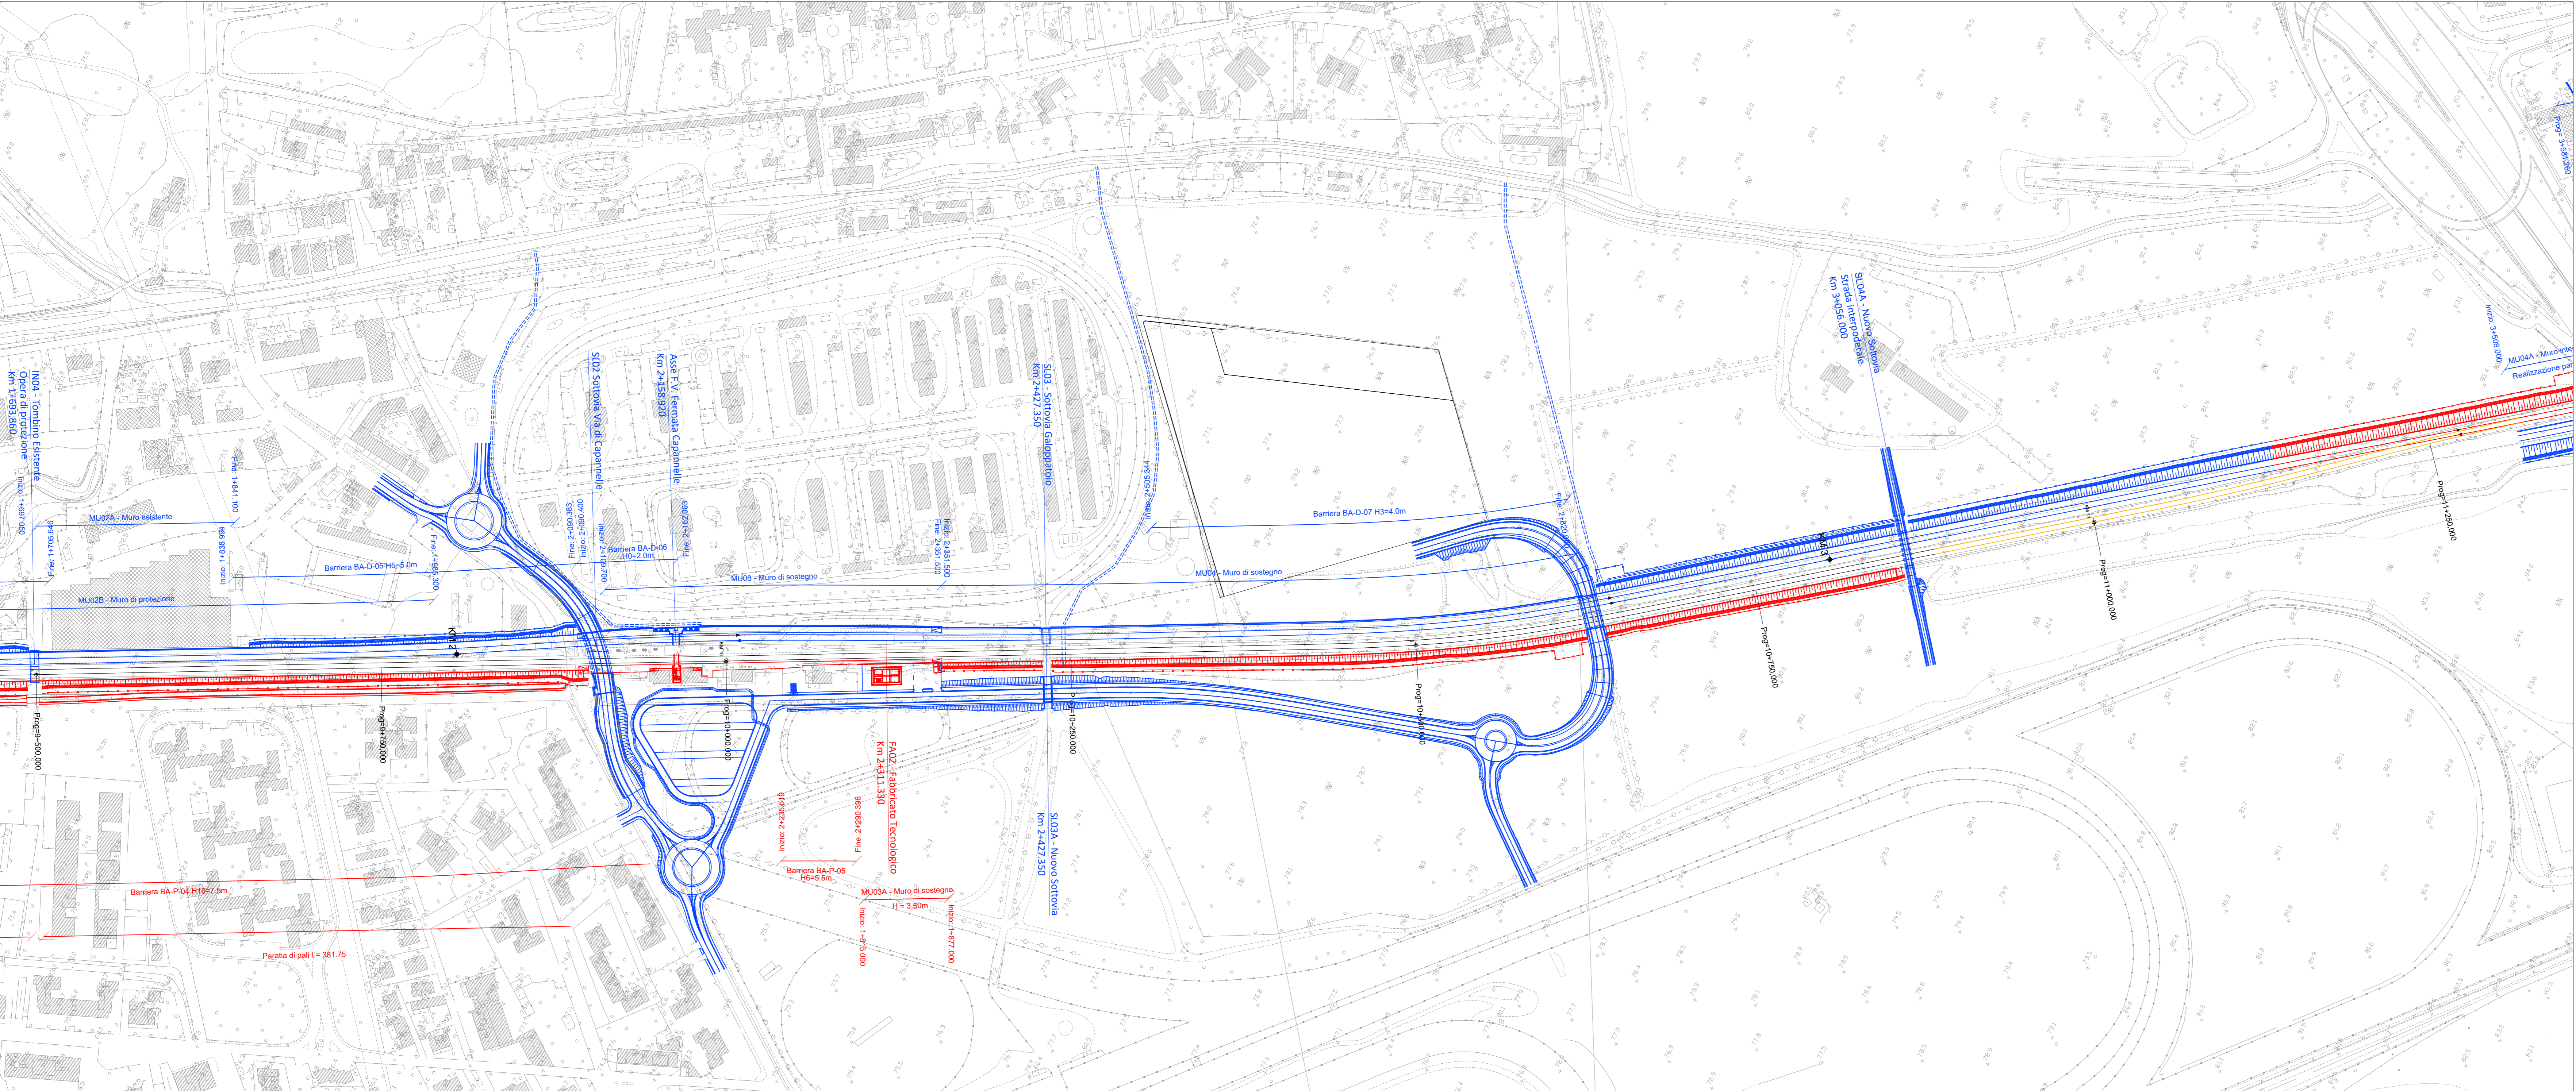
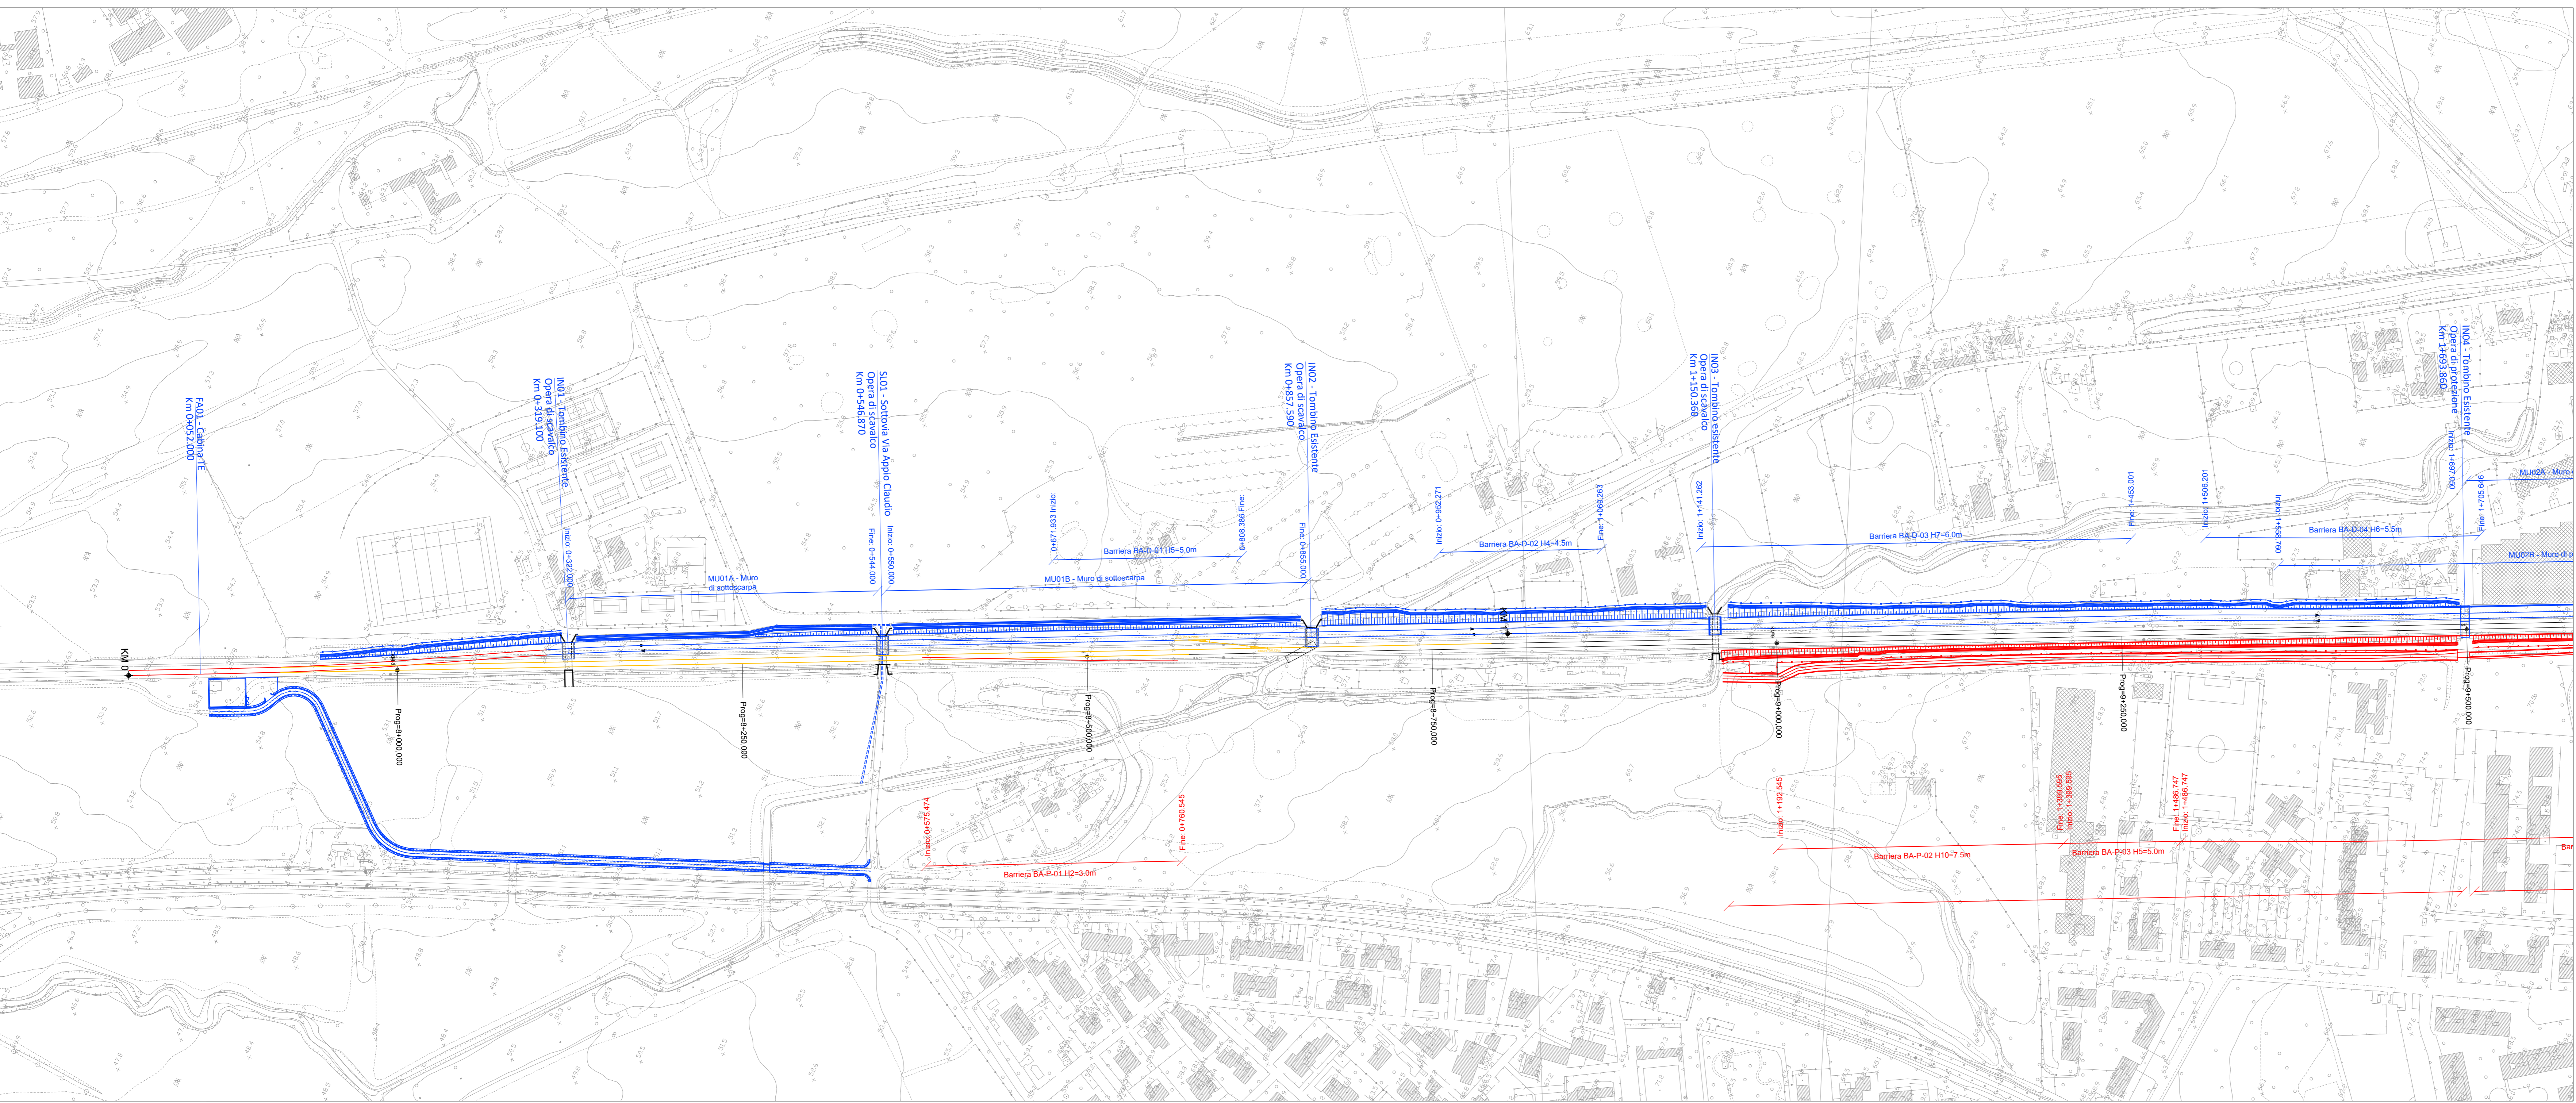


**Legenda fasi**

binario esistente	—
binario di progetto costruito nella fase corrente	—
binario di progetto costruito nelle fasi precedenti	—
binario demolito nella fase corrente	—
binario provvisorio costruito nella fase corrente	—
binario provvisorio costruito nelle fasi precedenti	—
<b>Opere esistenti</b>	—
Opere civili costruite nella fase corrente	—
Opere civili costruite nelle fasi precedenti	—
Opere civili demolite nella fase corrente	—

**NOTE:**  
In questa fase il binario 3 non svolge servizio viaggiatori

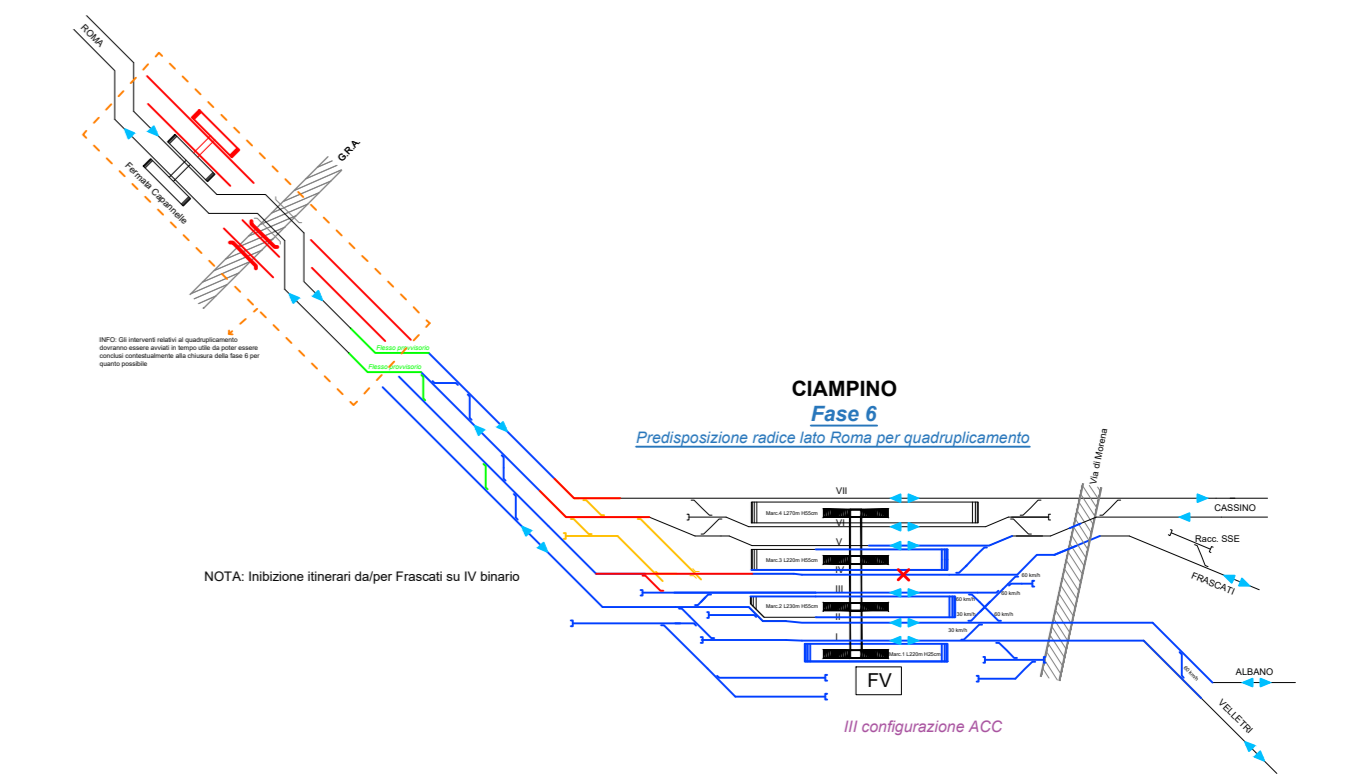

COMMITTENTE:  
**RFI**  
RETE FERROVIARIA ITALIANA  
GRUPPO FERROVIE DELLO STATO ITALIANE

PROGETTAZIONE:  
**ITALFERR**  
GRUPPO FERROVIE DELLO STATO ITALIANE

U.O. INFRASTRUTTURE CENTRO  
PROGETTO DI FATTIBILITA' TECNICO-ECONOMICA  
QUADRUPPLICAMENTO CIAMPINO-CAPANNELLE E PRG CIAMPINO 2ª FASE LATO ROMA  
Quadruplicamento  
Infrastruttura ferroviaria  
Planimetria Macrofase 7 - tav1

SCALA: 1:2000

COMMESSA	LOTTO	FASE	ENTE	TIPO DOC.	OPERA/DISCIPLINA	PROGR.	REV.
NR45	00	R	29	P6	IF0004	003	A

Rev.	Descrizione	Redatto	Data	Verificato	Data	Approvato	Data	Autorizzato	Data
A	Emissione esecutiva	T. Di Avola	Feb 2021	[Signature]	Feb 2021	[Signature]	Feb 2021	[Signature]	Feb 2021