

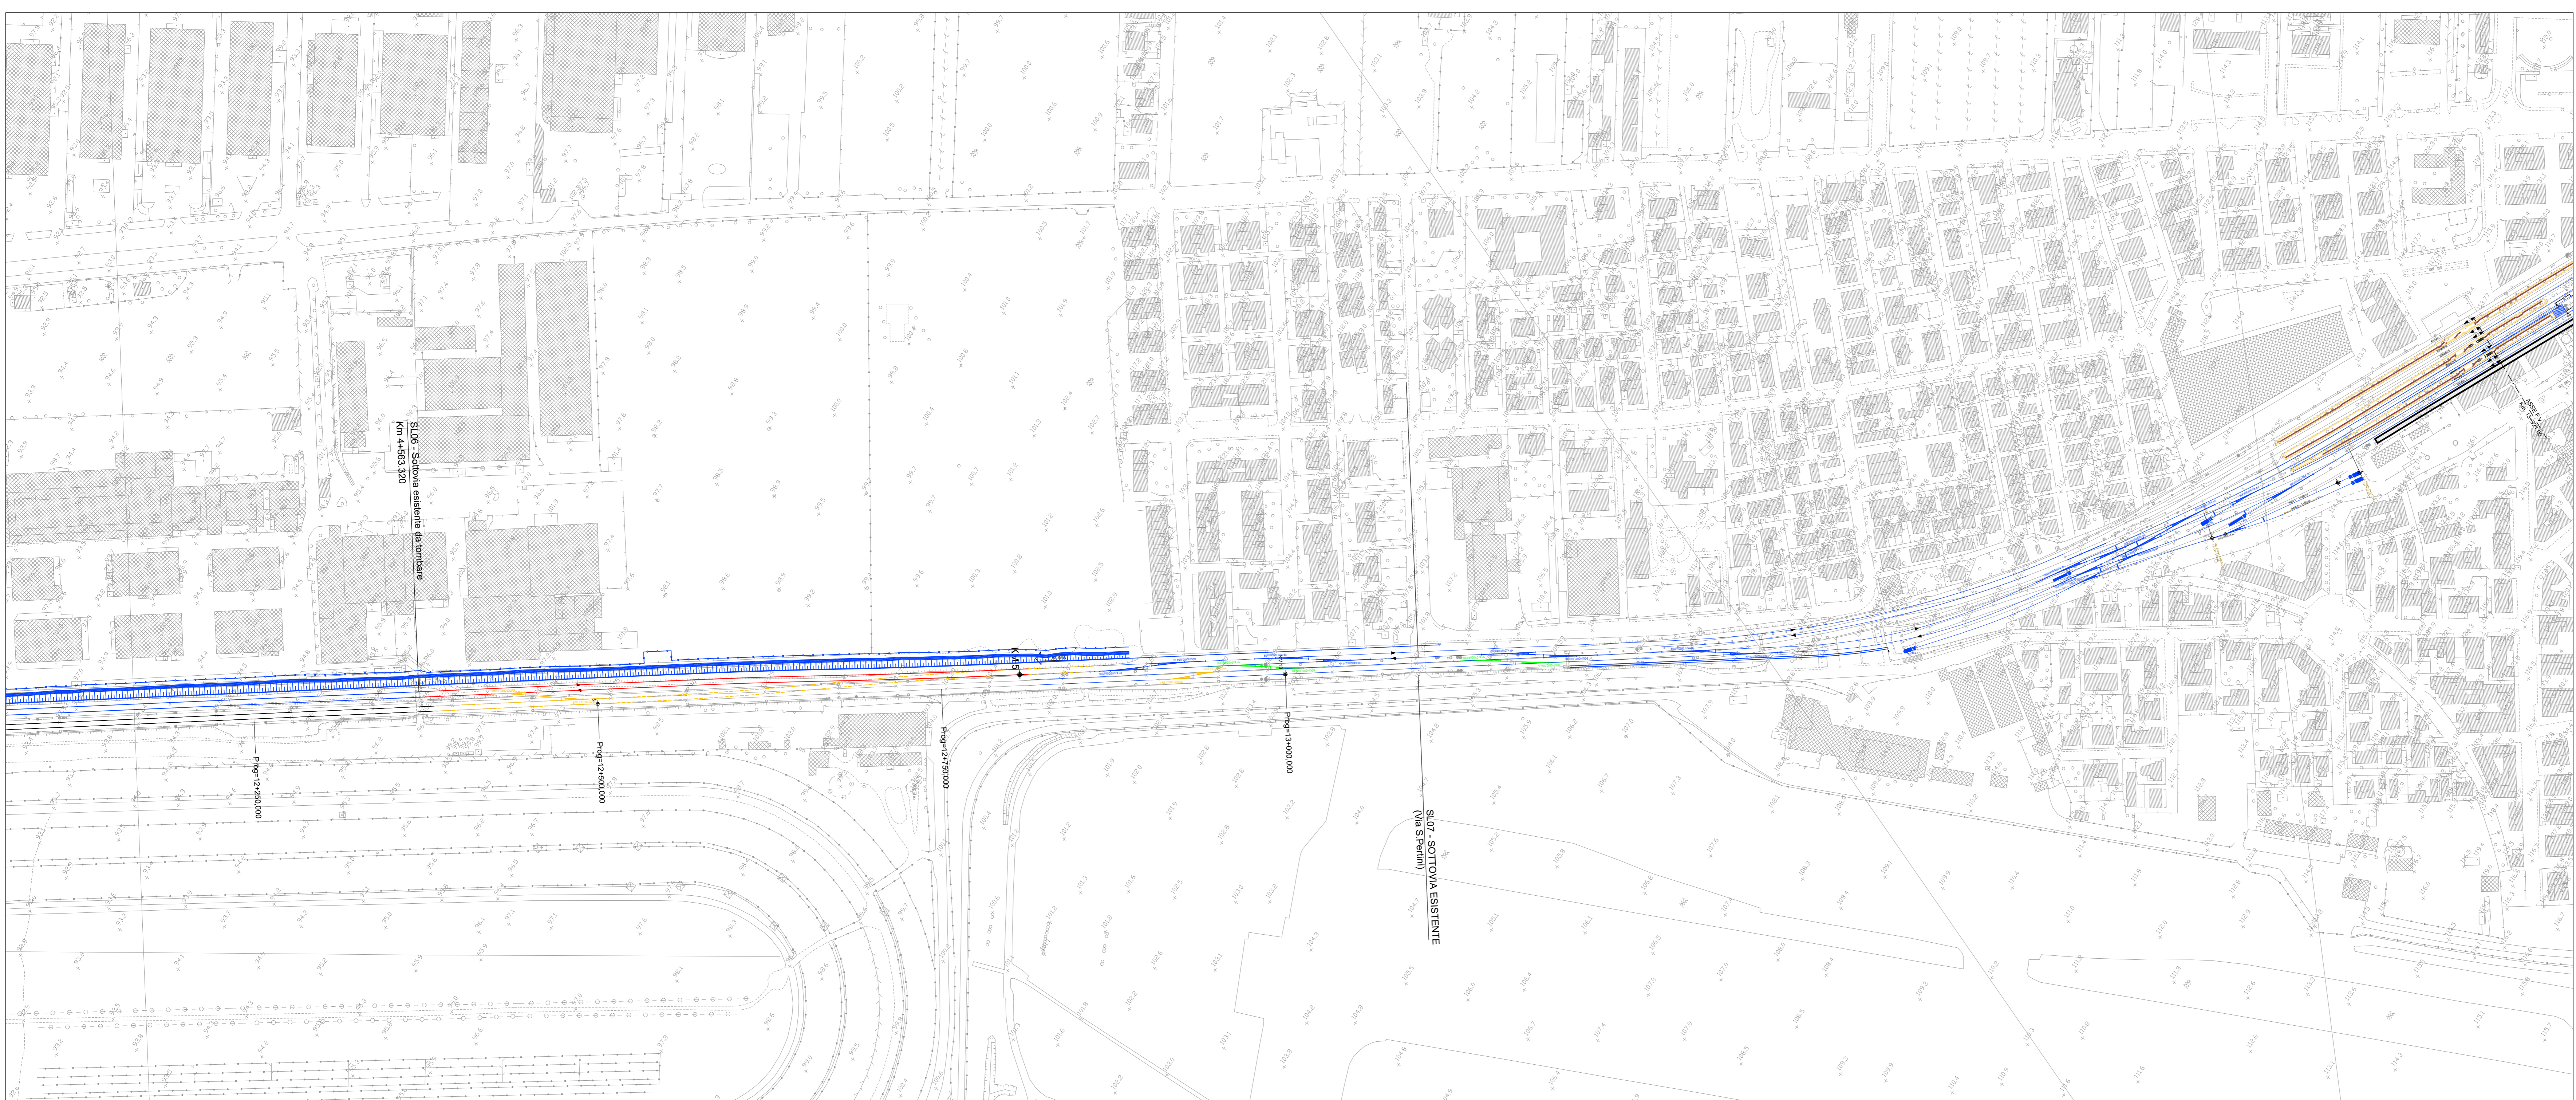


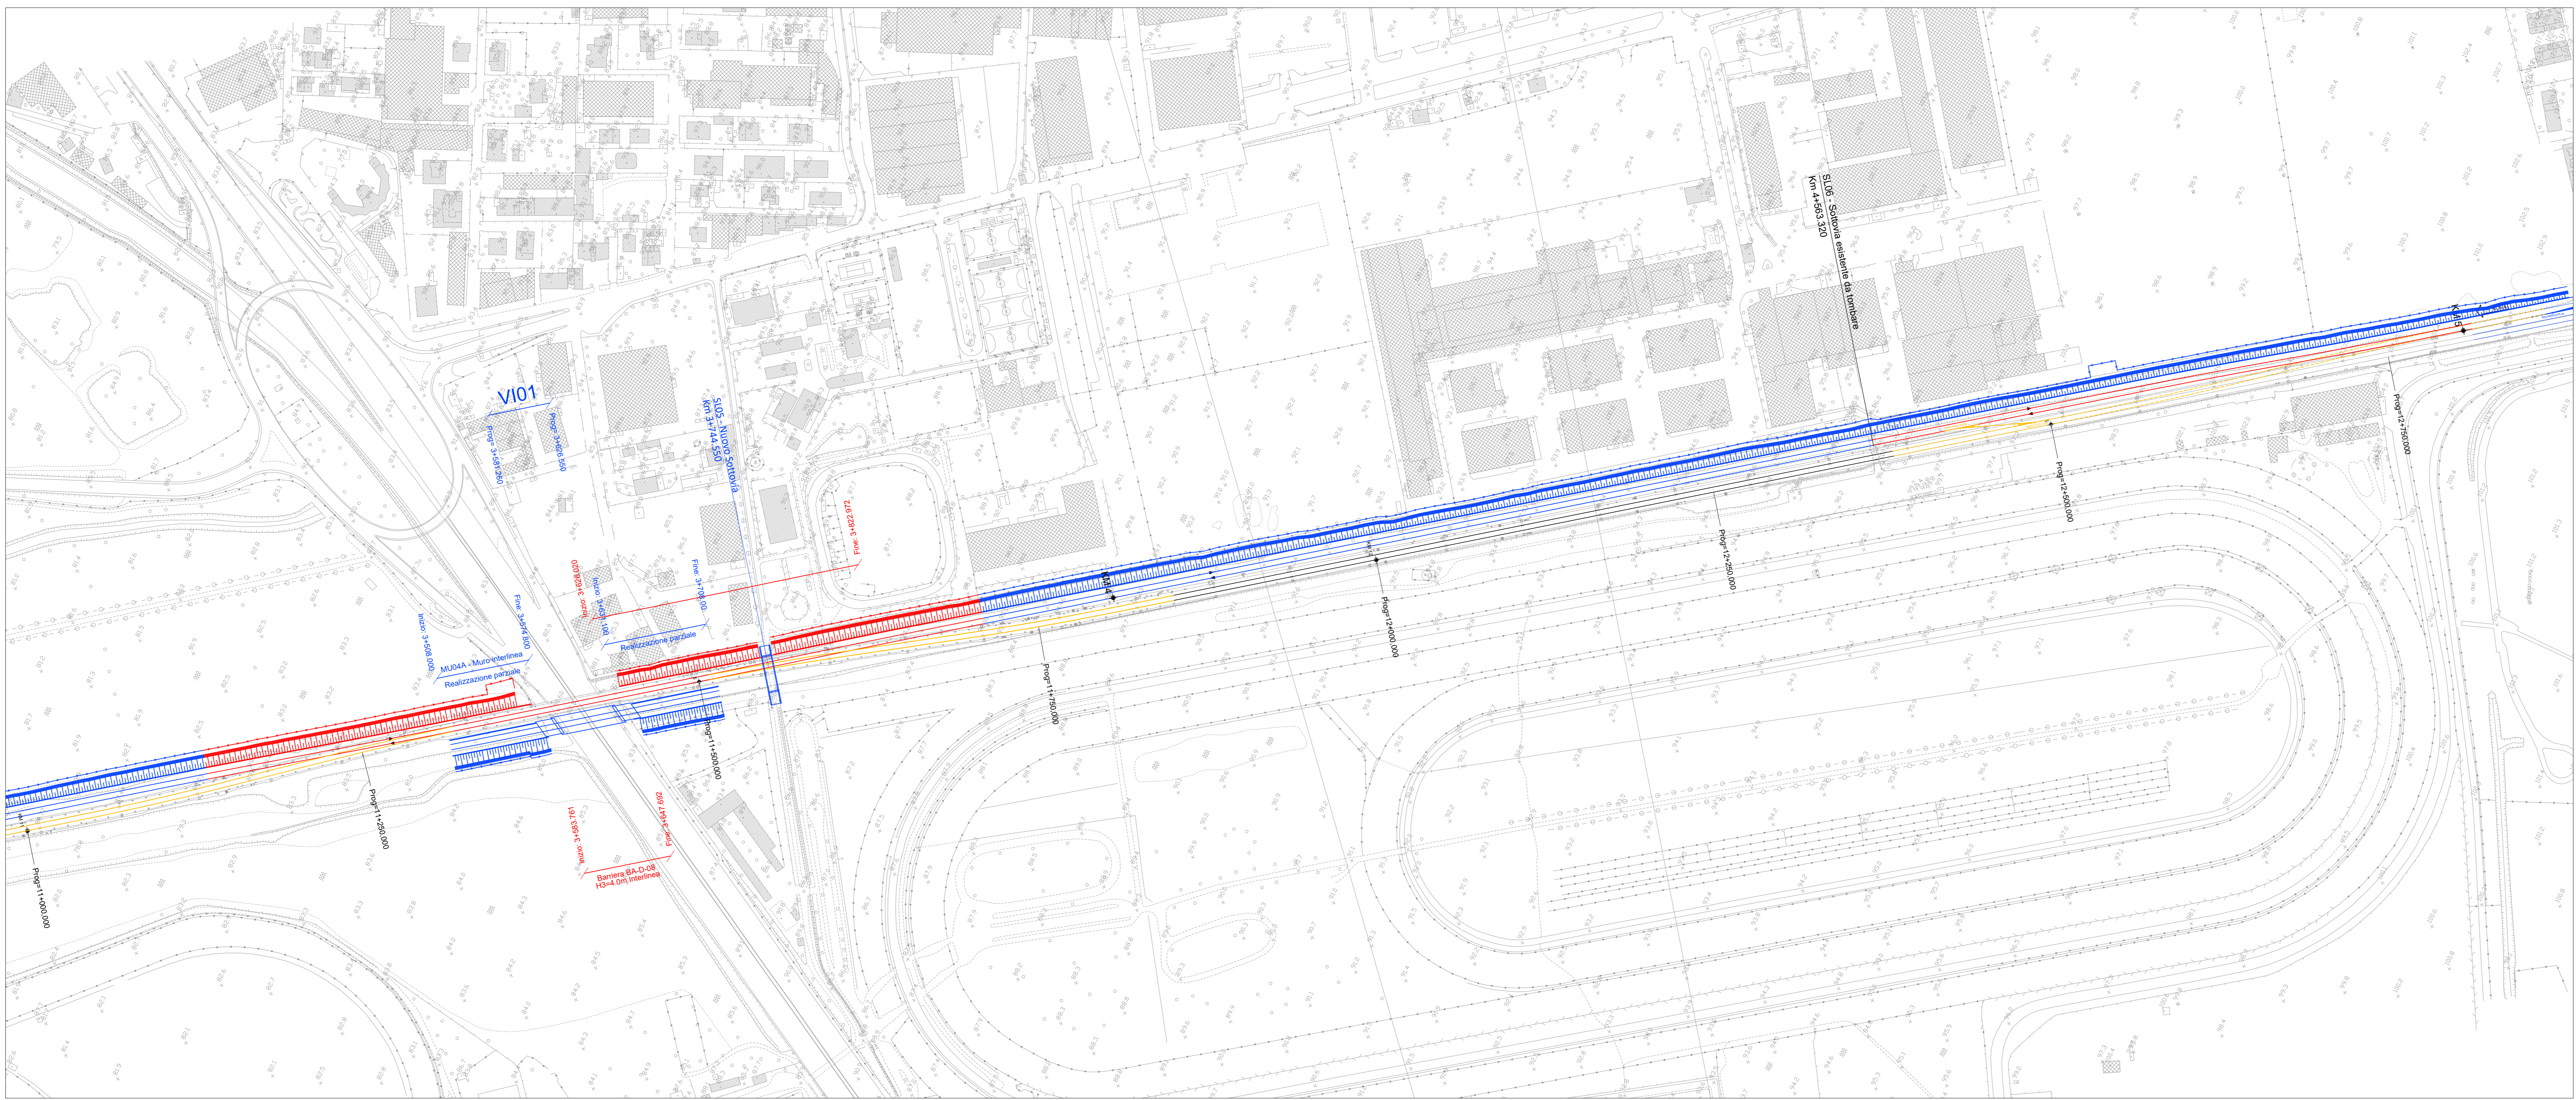

Legenda fasi

| | |
|---|---|
| binario esistente | — |
| binario di progetto costruito nella fase corrente | — |
| binario di progetto costruito nelle fasi precedenti | — |
| binario demolito nella fase corrente | — |
| binario provvisorio costruito nella fase corrente | — |
| binario provvisorio costruito nelle fasi precedenti | — |
| Opere esistenti | — |
| Opere civili costruite nella fase corrente | — |
| Opere civili costruite nelle fasi precedenti | — |
| Opere civili demolite nella fase corrente | — |

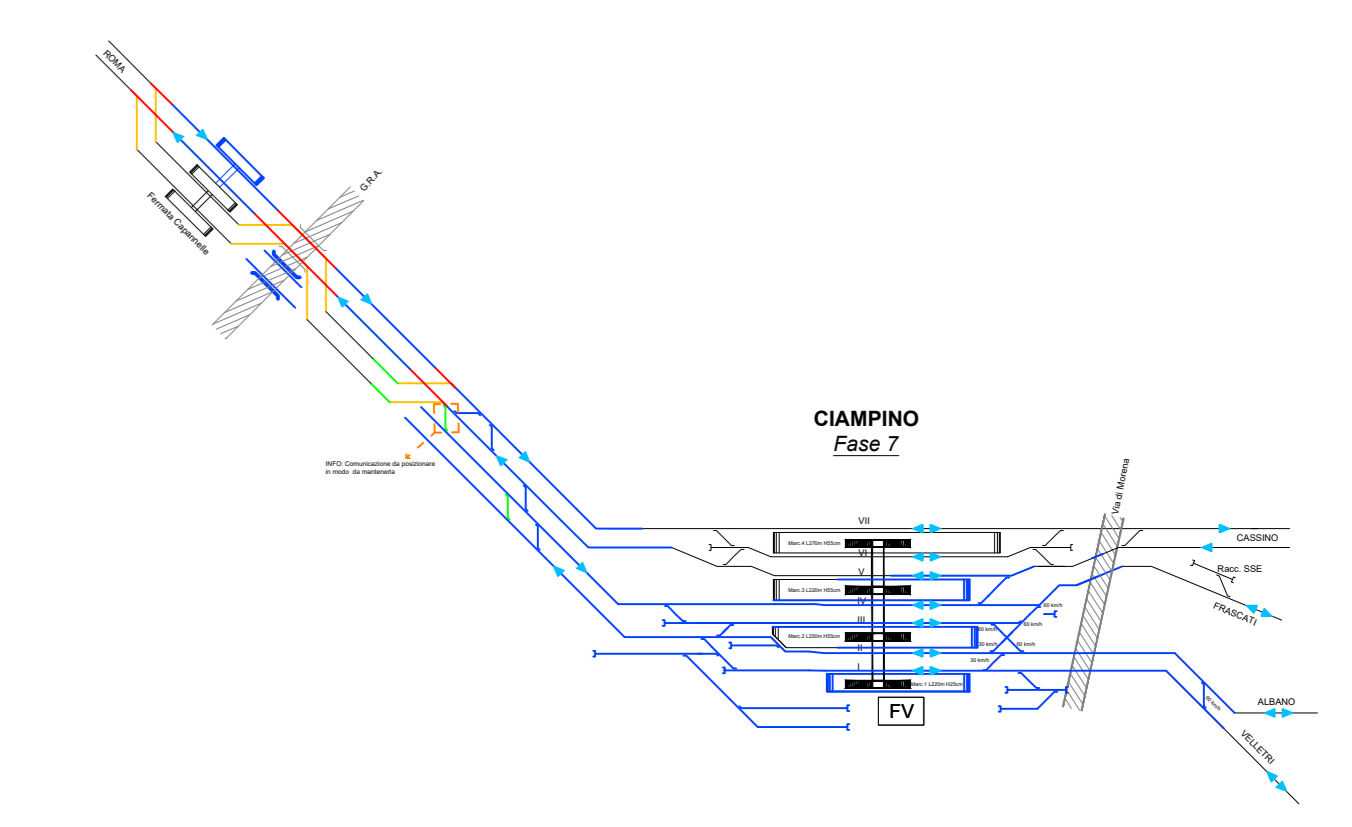

COMMITTENTE:  **RFI**
RETE FERROVIARIA ITALIANA
GRUPPO FERROVIE DELLO STATO ITALIANE

PROGETTAZIONE:  **ITALFERR**
GRUPPO FERROVIE DELLO STATO ITALIANE

CUP: I31H96000000011

U.O. INFRASTRUTTURE CENTRO

PROGETTO DI FATTIBILITA' TECNICO-ECONOMICA

QUADRUPPLICAMENTO CIAMPINO-CAPANNELLE E PRG CIAMPINO 2^a FASE LATO ROMA

Quadruplicamento

Infrastruttura ferroviaria
Planimetria Macrofase 7 - lav2

SCALA: 1:2000

| | | | | | | | |
|----------|-------|------|------|-----------|------------------|--------|------|
| COMMESSA | LOTTO | FASE | ENTE | TIPO DOC. | OPERA/DISCIPLINA | PROGR. | REV. |
| NR45 | 00 | R | 29 | P6 | IF0004 | 004 | A |

| Rev. | Descrizione | Redatto | Data | Verificato | Data | Approvato | Data | Autorizzato Data |
|------|---------------------|-------------|----------|-------------|----------|-------------|----------|------------------|
| A | Emissione esecutiva | T. Di Avoli | Feb 2021 | [Signature] | Feb 2021 | [Signature] | Feb 2021 | [Signature] |

File: NR4511R29P6F004004A.dwg