
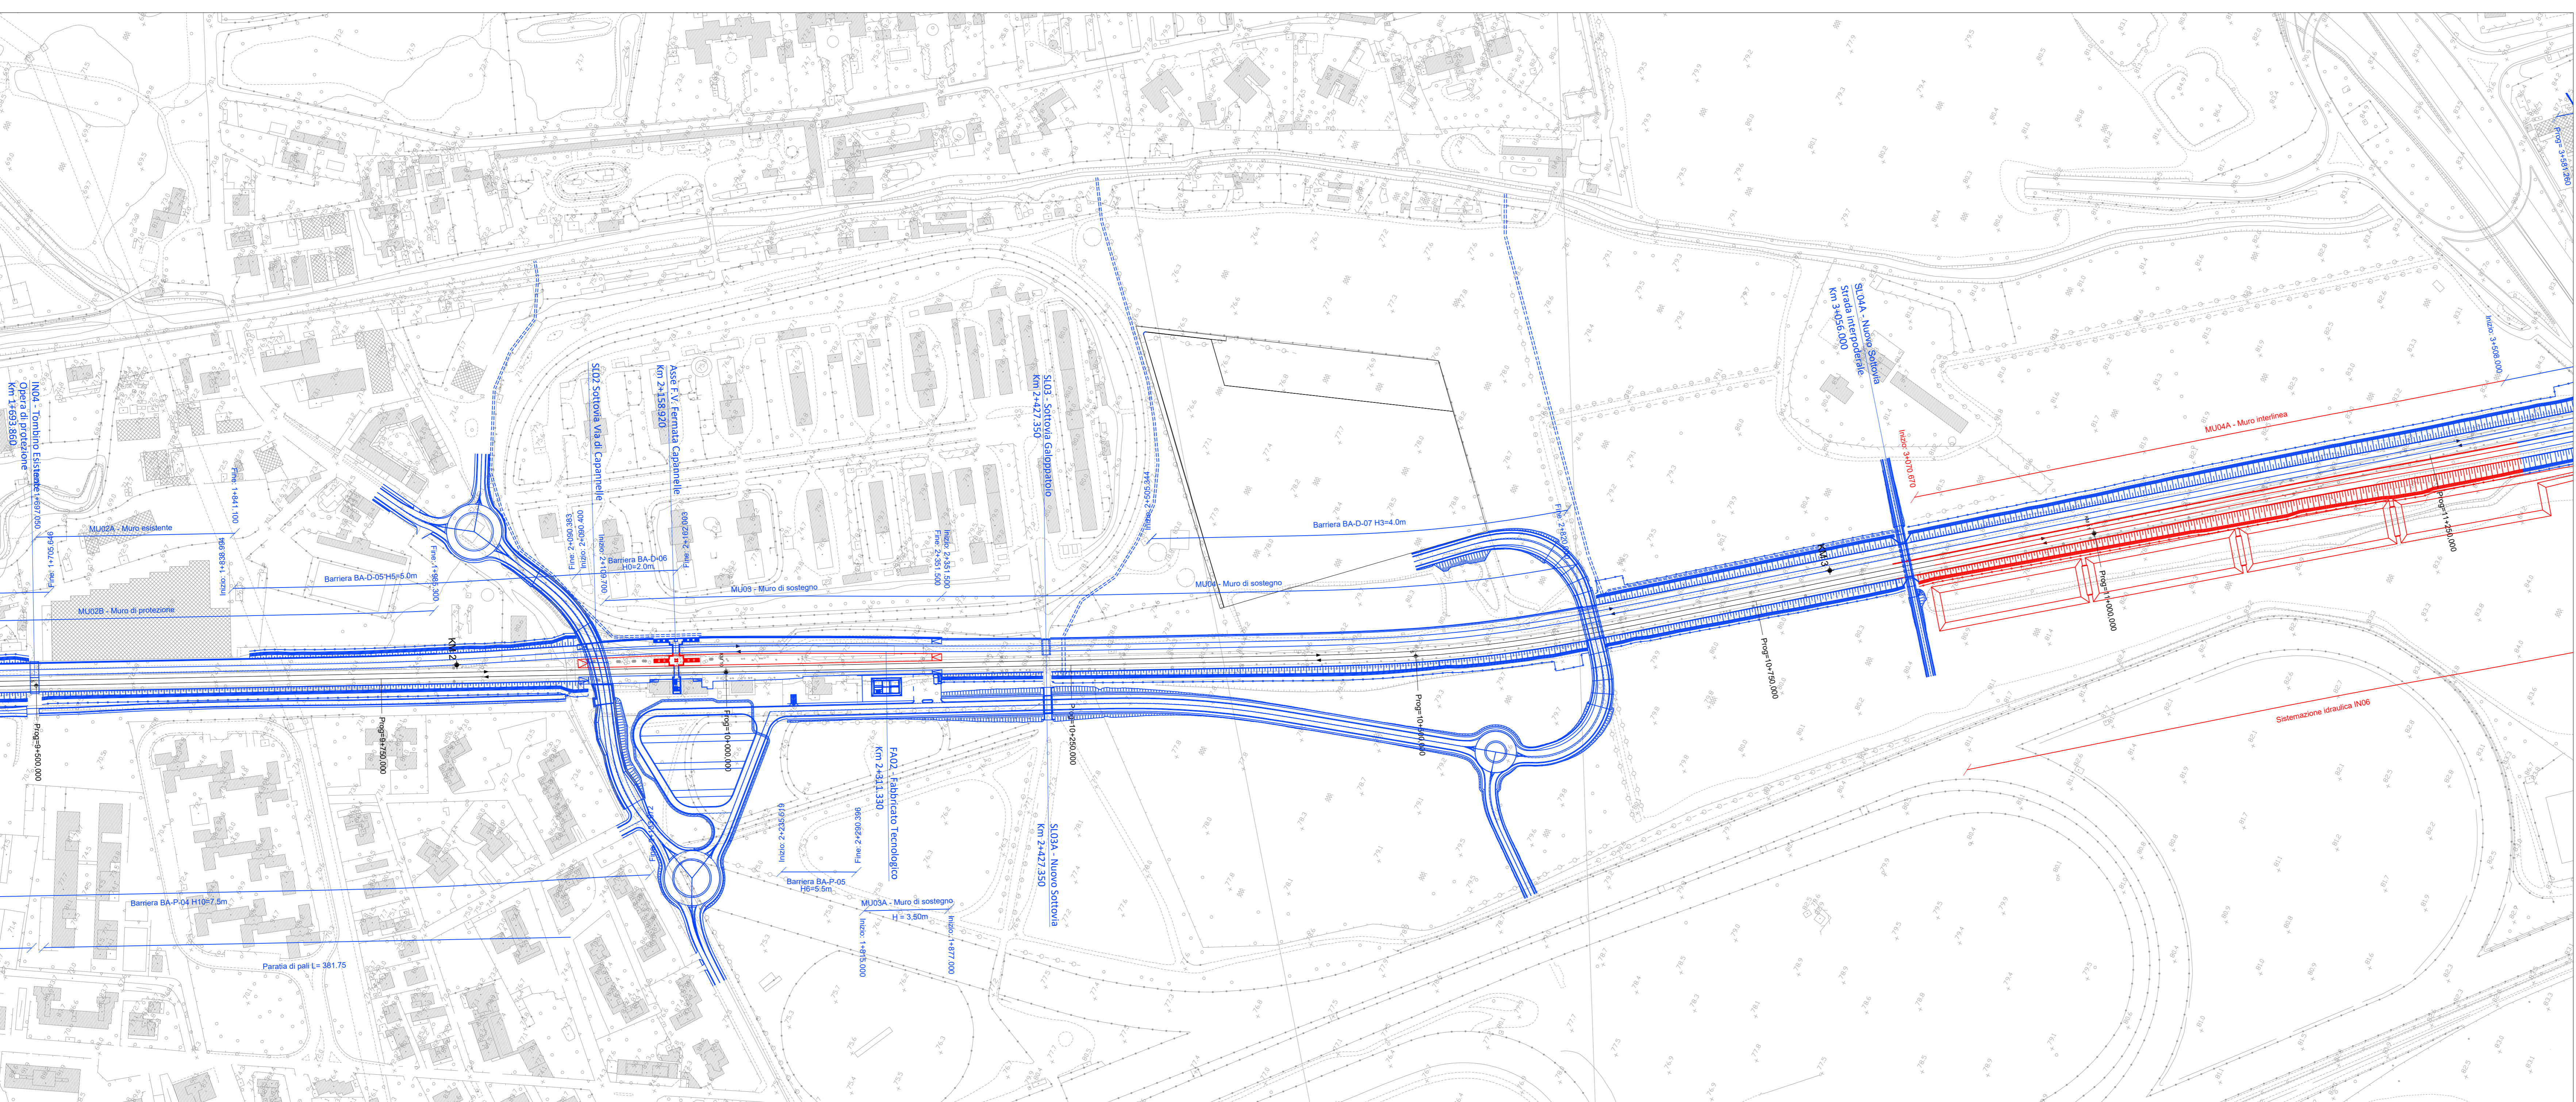
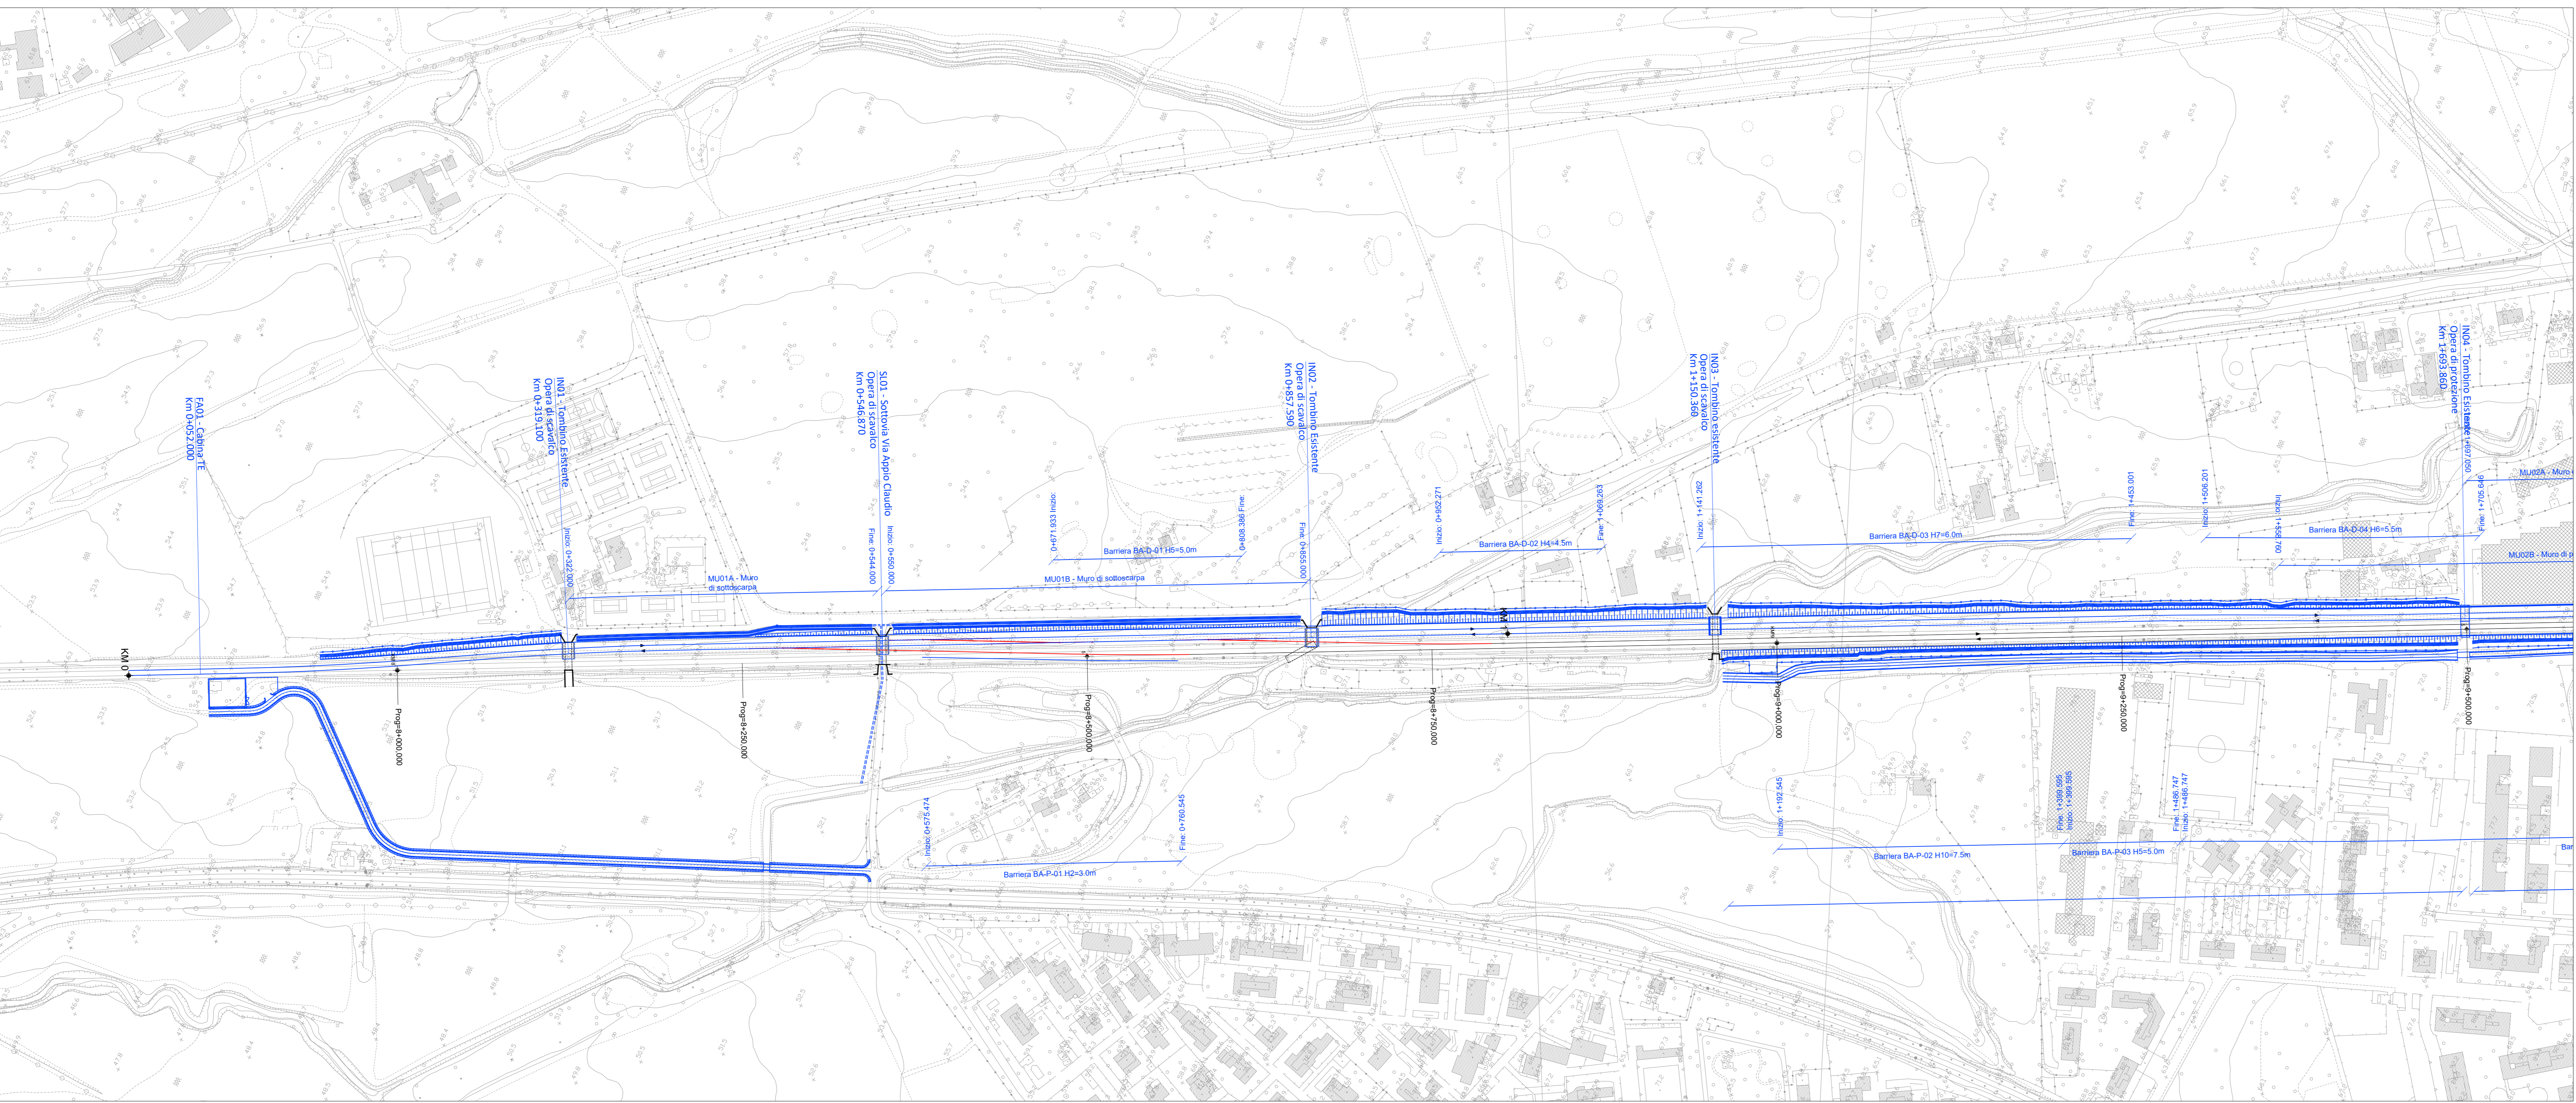


Legenda fasi

| | |
|---|---|
| binario esistente | — |
| binario di progetto costruito nella fase corrente | — |
| binario di progetto costruito nelle fasi precedenti | — |
| binario demolito nella fase corrente | — |
| binario provvisorio costruito nella fase corrente | — |
| binario provvisorio costruito nelle fasi precedenti | — |
| Opere esistenti | — |
| Opere civili costruite nella fase corrente | — |
| Opere civili costruite nelle fasi precedenti | — |
| Opere civili demolite nella fase corrente | — |

NOTE:
Durante la realizzazione del marciapiede 2 i binari 2 e 3 non svolgono servizio viaggiatori

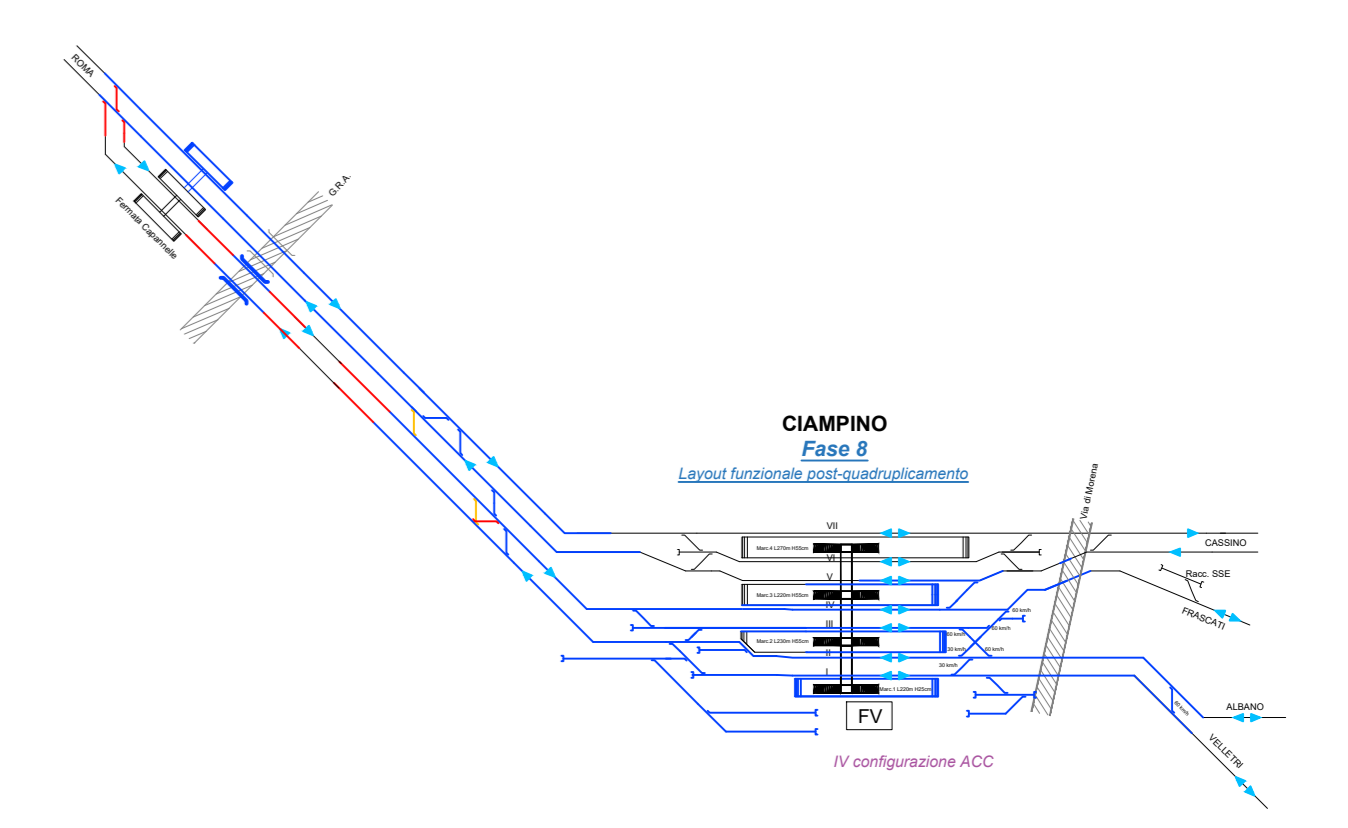

COMMITTENTE: **RFI**
RETE FERROVIARIA ITALIANA
 GRUPPO FERROVIE DELLO STATO ITALIANE

PROGETTAZIONE: **ITALFERR**
 GRUPPO FERROVIE DELLO STATO ITALIANE

CUP: I31H56000000011

U.O. INFRASTRUTTURE CENTRO

PROGETTO DI FATTIBILITA' TECNICO-ECONOMICA

QUADRUPPLICAMENTO CIAMPINO-CAPANNELLE E PRG CIAMPINO 2^a FASE LATO ROMA

Quadruplicamento

Infrastruttura ferroviaria
 Planimetria Macrofase 8 - tav1

SCALA: 1:2000

COMMESSA LOTTO FASE ENTE TIPO DOC. OPERA/DISCIPLINA Progr. REV.

NR45 00 R 29 P6 I1F0004 005 A

| Rev. | Descrizione | Redatto | Data | Verificato | Data | Approvato | Data | Autorizzato | Data |
|------|---------------------|-------------|----------|-------------|----------|-------------|----------|-------------|----------|
| A | Emissione esecutiva | T. Di Avoli | Feb 2021 | [Signature] | Feb 2021 | [Signature] | Feb 2021 | [Signature] | Feb 2021 |

File: NR4511R29P6F004005A.dwg