
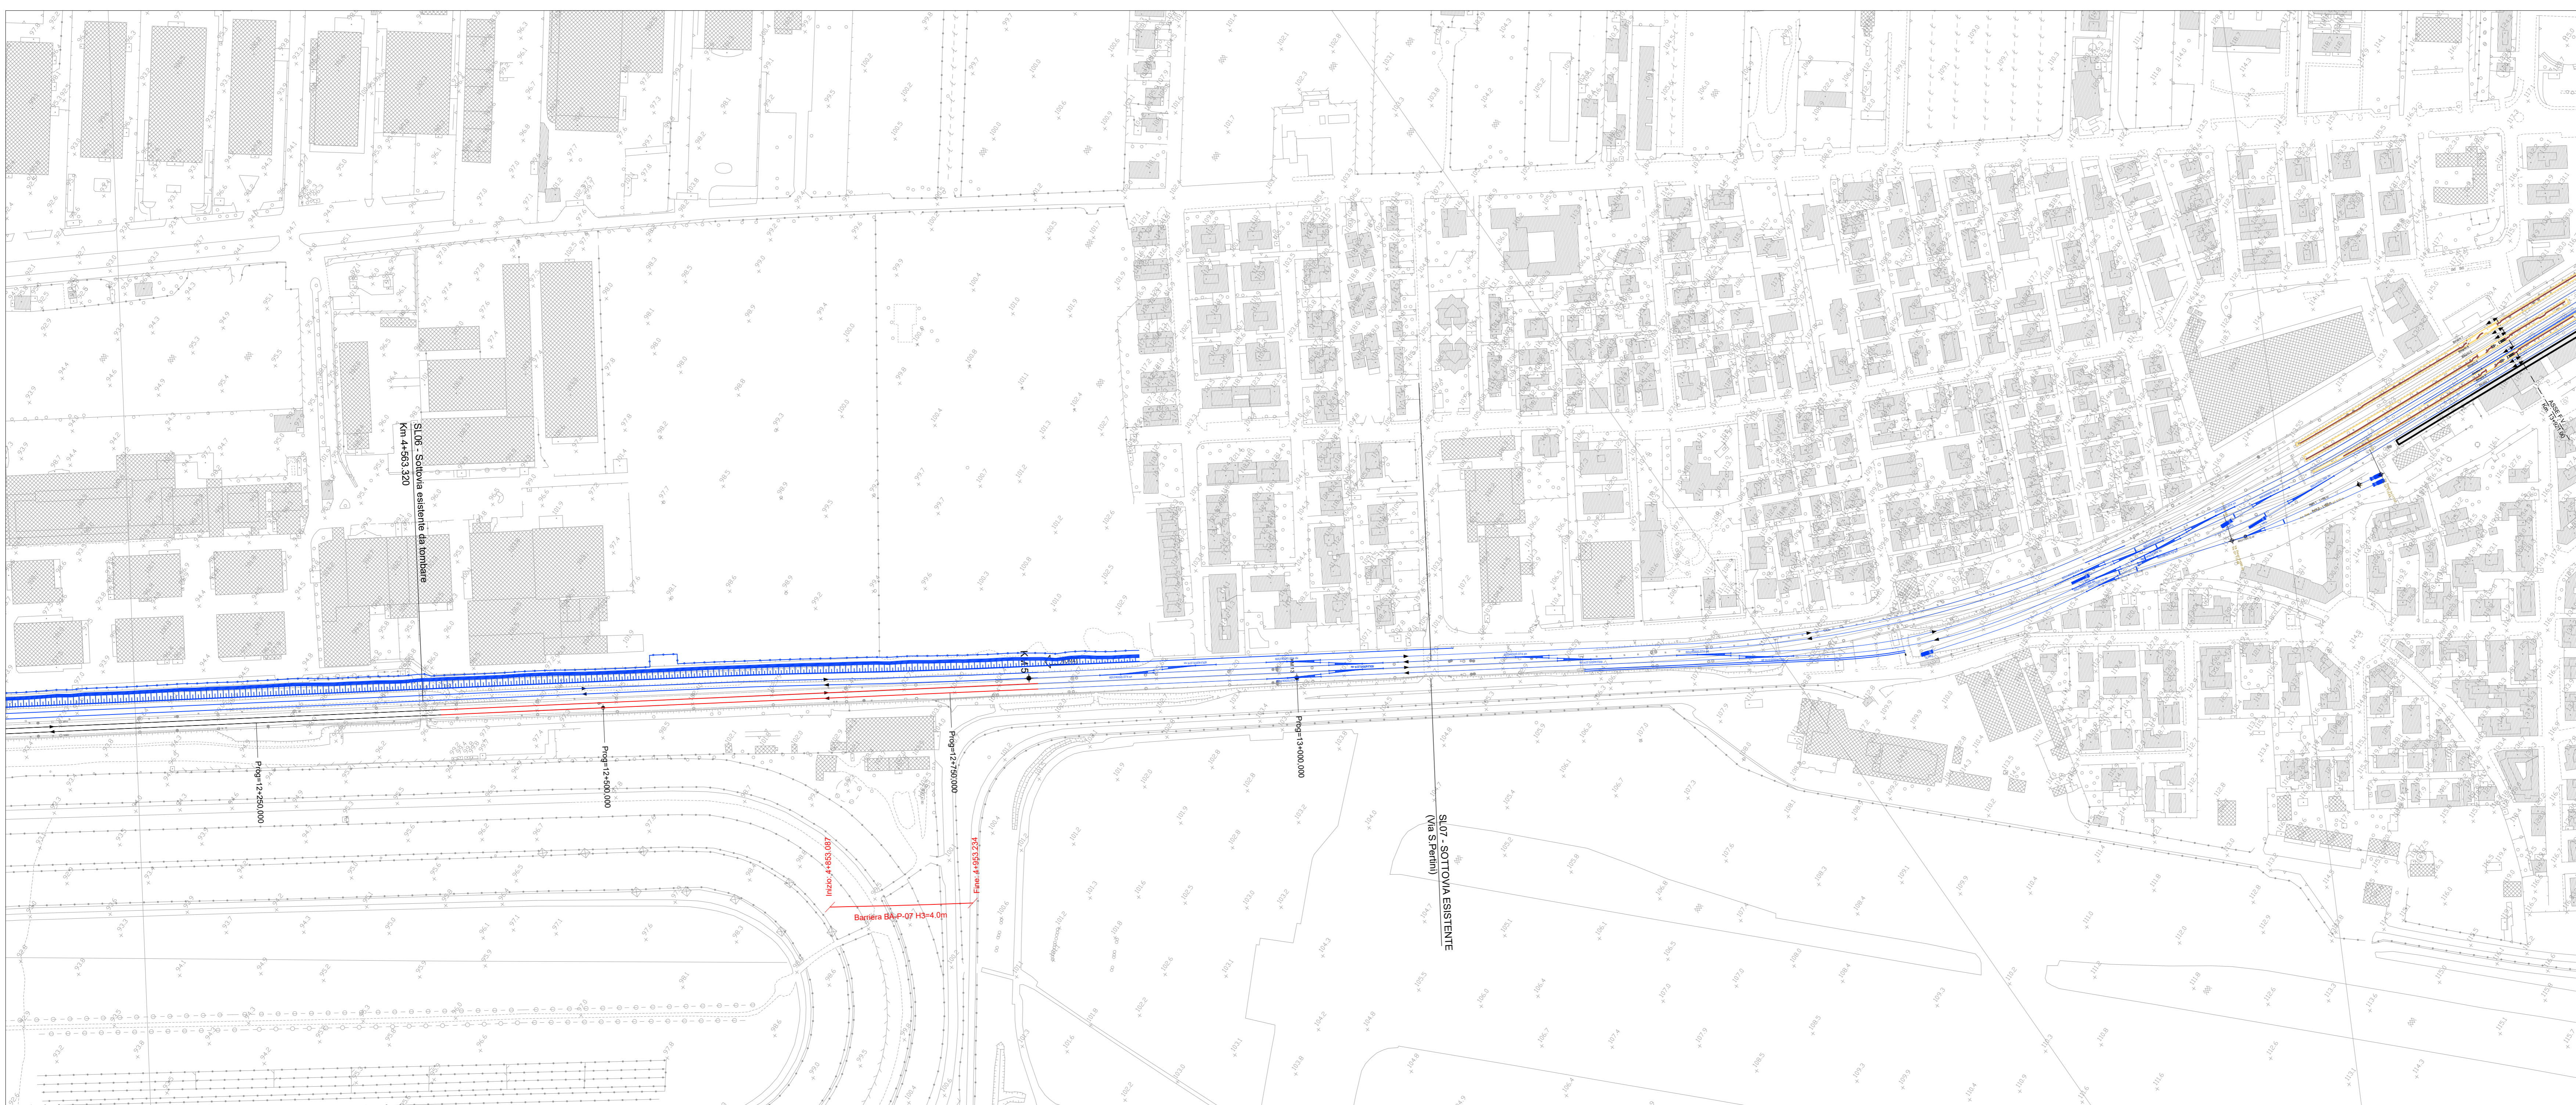
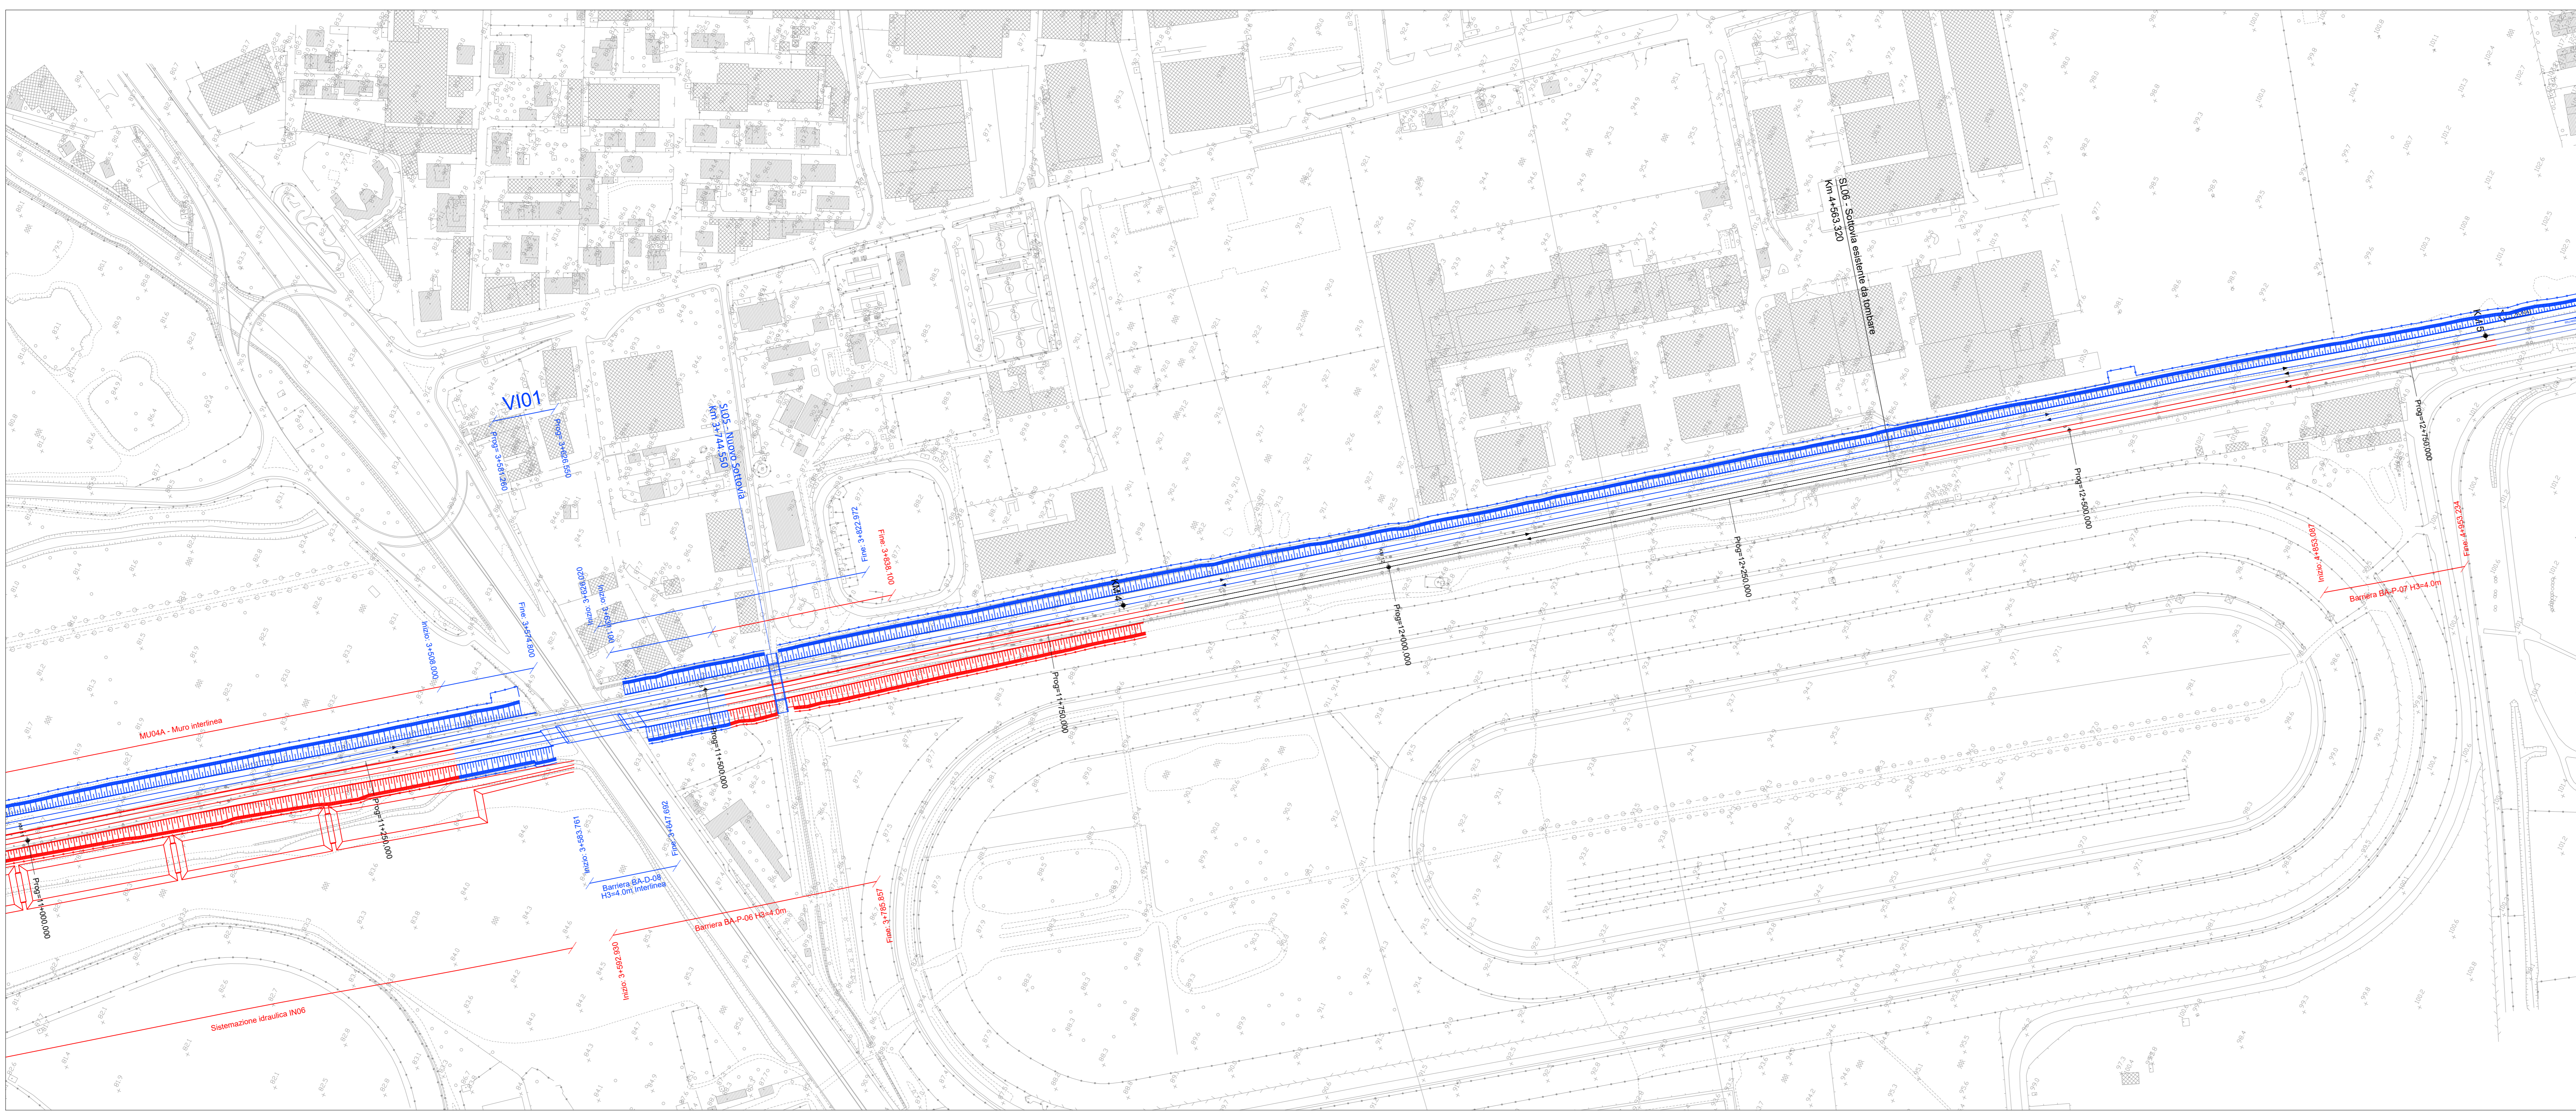


Legenda fasi

binario esistente	
binario di progetto costruito nella fase corrente	
binario di progetto costruito nelle fasi precedenti	
binario demolito nella fase corrente	
binario provvisorio costruito nella fase corrente	
binario provvisorio costruito nelle fasi precedenti	
Opere esistenti	
Opere civili costruite nella fase corrente	
Opere civili costruite nelle fasi precedenti	
Opere civili demolite nella fase corrente	

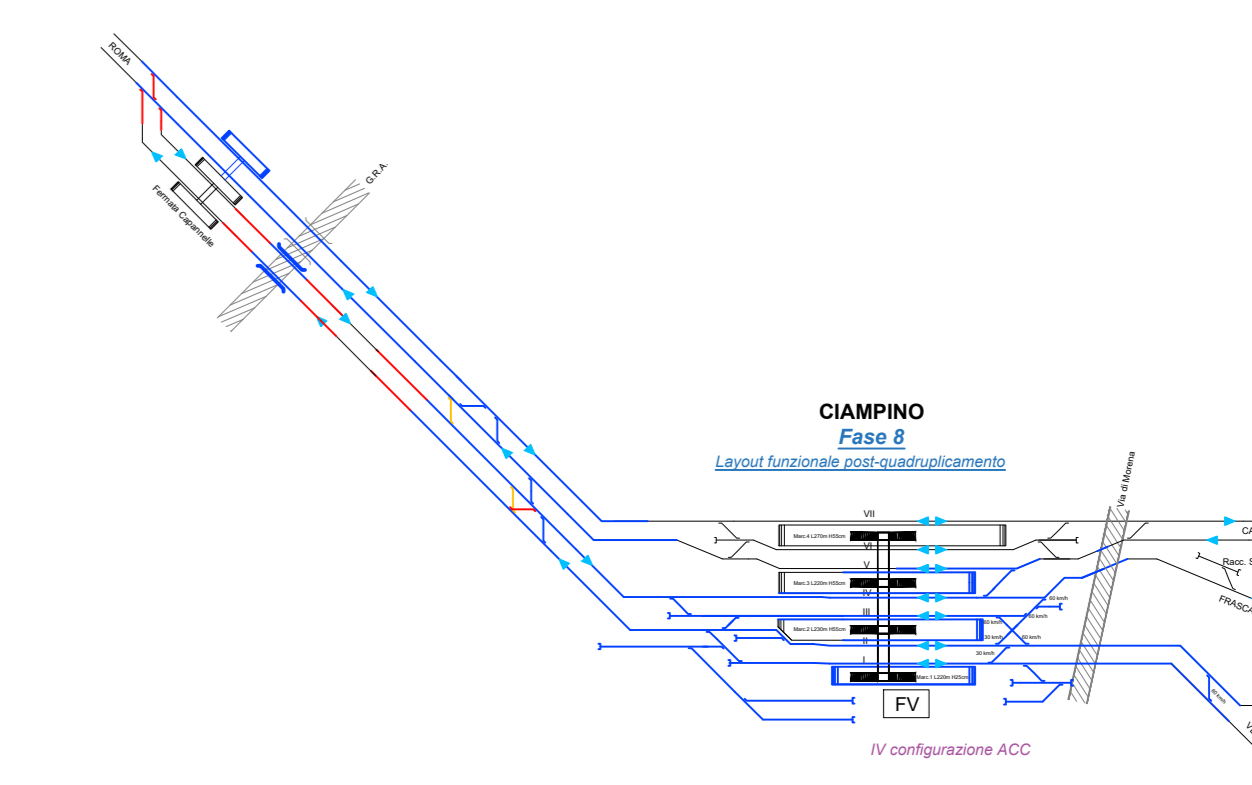

COMMITTENTE:
 RFI
RETE FERROVIARIA ITALIANA
GRUPPO FERROVIE DELLO STATO ITALIANE

PROGETTAZIONE:
 ITALFERR
GRUPPO FERROVIE DELLO STATO ITALIANE

CUP: I31H96000000011

U.O. INFRASTRUTTURE CENTRO

PROGETTO DI FATTIBILITA' TECNICO-ECONOMICA

QUADRUPPLICAMENTO CIAMPINO-CAPANNELLE E PRG CIAMPINO 2^a FASE LATO ROMA

Quadruplicamento

Infrastruttura ferroviaria
Planimetria Macrofase 8 - tav2

SCALA:
1:2000

COMMESSA	LOTTO	FASE	ENTE	TIPO DOC.	OPERA/DISCIPLINA	PROGR.	REV.
NR45	00	R	29	P6	IF0004	006	A

Rev.	Descrizione	Redatto	Data	Verificato	Data	Approvato	Data	Autorizzato	Data
A	Emissione esecutiva	T. Di Avola	Feb 2021	[Signature]	Feb 2021	[Signature]	Feb 2021	[Signature]	Feb 2021

File: NR4511R29P6F004006A.dwg