

PLANIMETRIA DI PROGETTO - VIABILITA' NV01A - VIA DELLE CAPANNELLE
scala 1:1000



DATI DI TRACCIAMENTO


V1	2318143.641 4634031.855	V2	2318124.706 4633922.612	V3	2318023.776 4633857.603	V4	2317989.711 4633778.232
----	----------------------------	----	----------------------------	----	----------------------------	----	----------------------------

V 2		V 3	
N	1.000	N	1.000
A	50.000	A	60.000
L	25.000	L	36.000
Tau	7.1620	Tau	10.3132
TI	16.680	TI	24.041
Tc	8.346	Tc	12.037

C 1		C 2	
Sv	42.072	Sv	33.317

V 2		V 3	
N	1.000	N	1.000
A	75.000	A	40.000
L	56.250	L	16.000
Tau	16.1144	Tau	4.5837
TI	37.657	TI	10.670
Tc	18.892	Tc	5.337

PLANIMETRIA CON DATI DI TRACCIAMENTO - VIABILITA' NV01A - VIA DELLE CAPANNELLE
scala 1:500

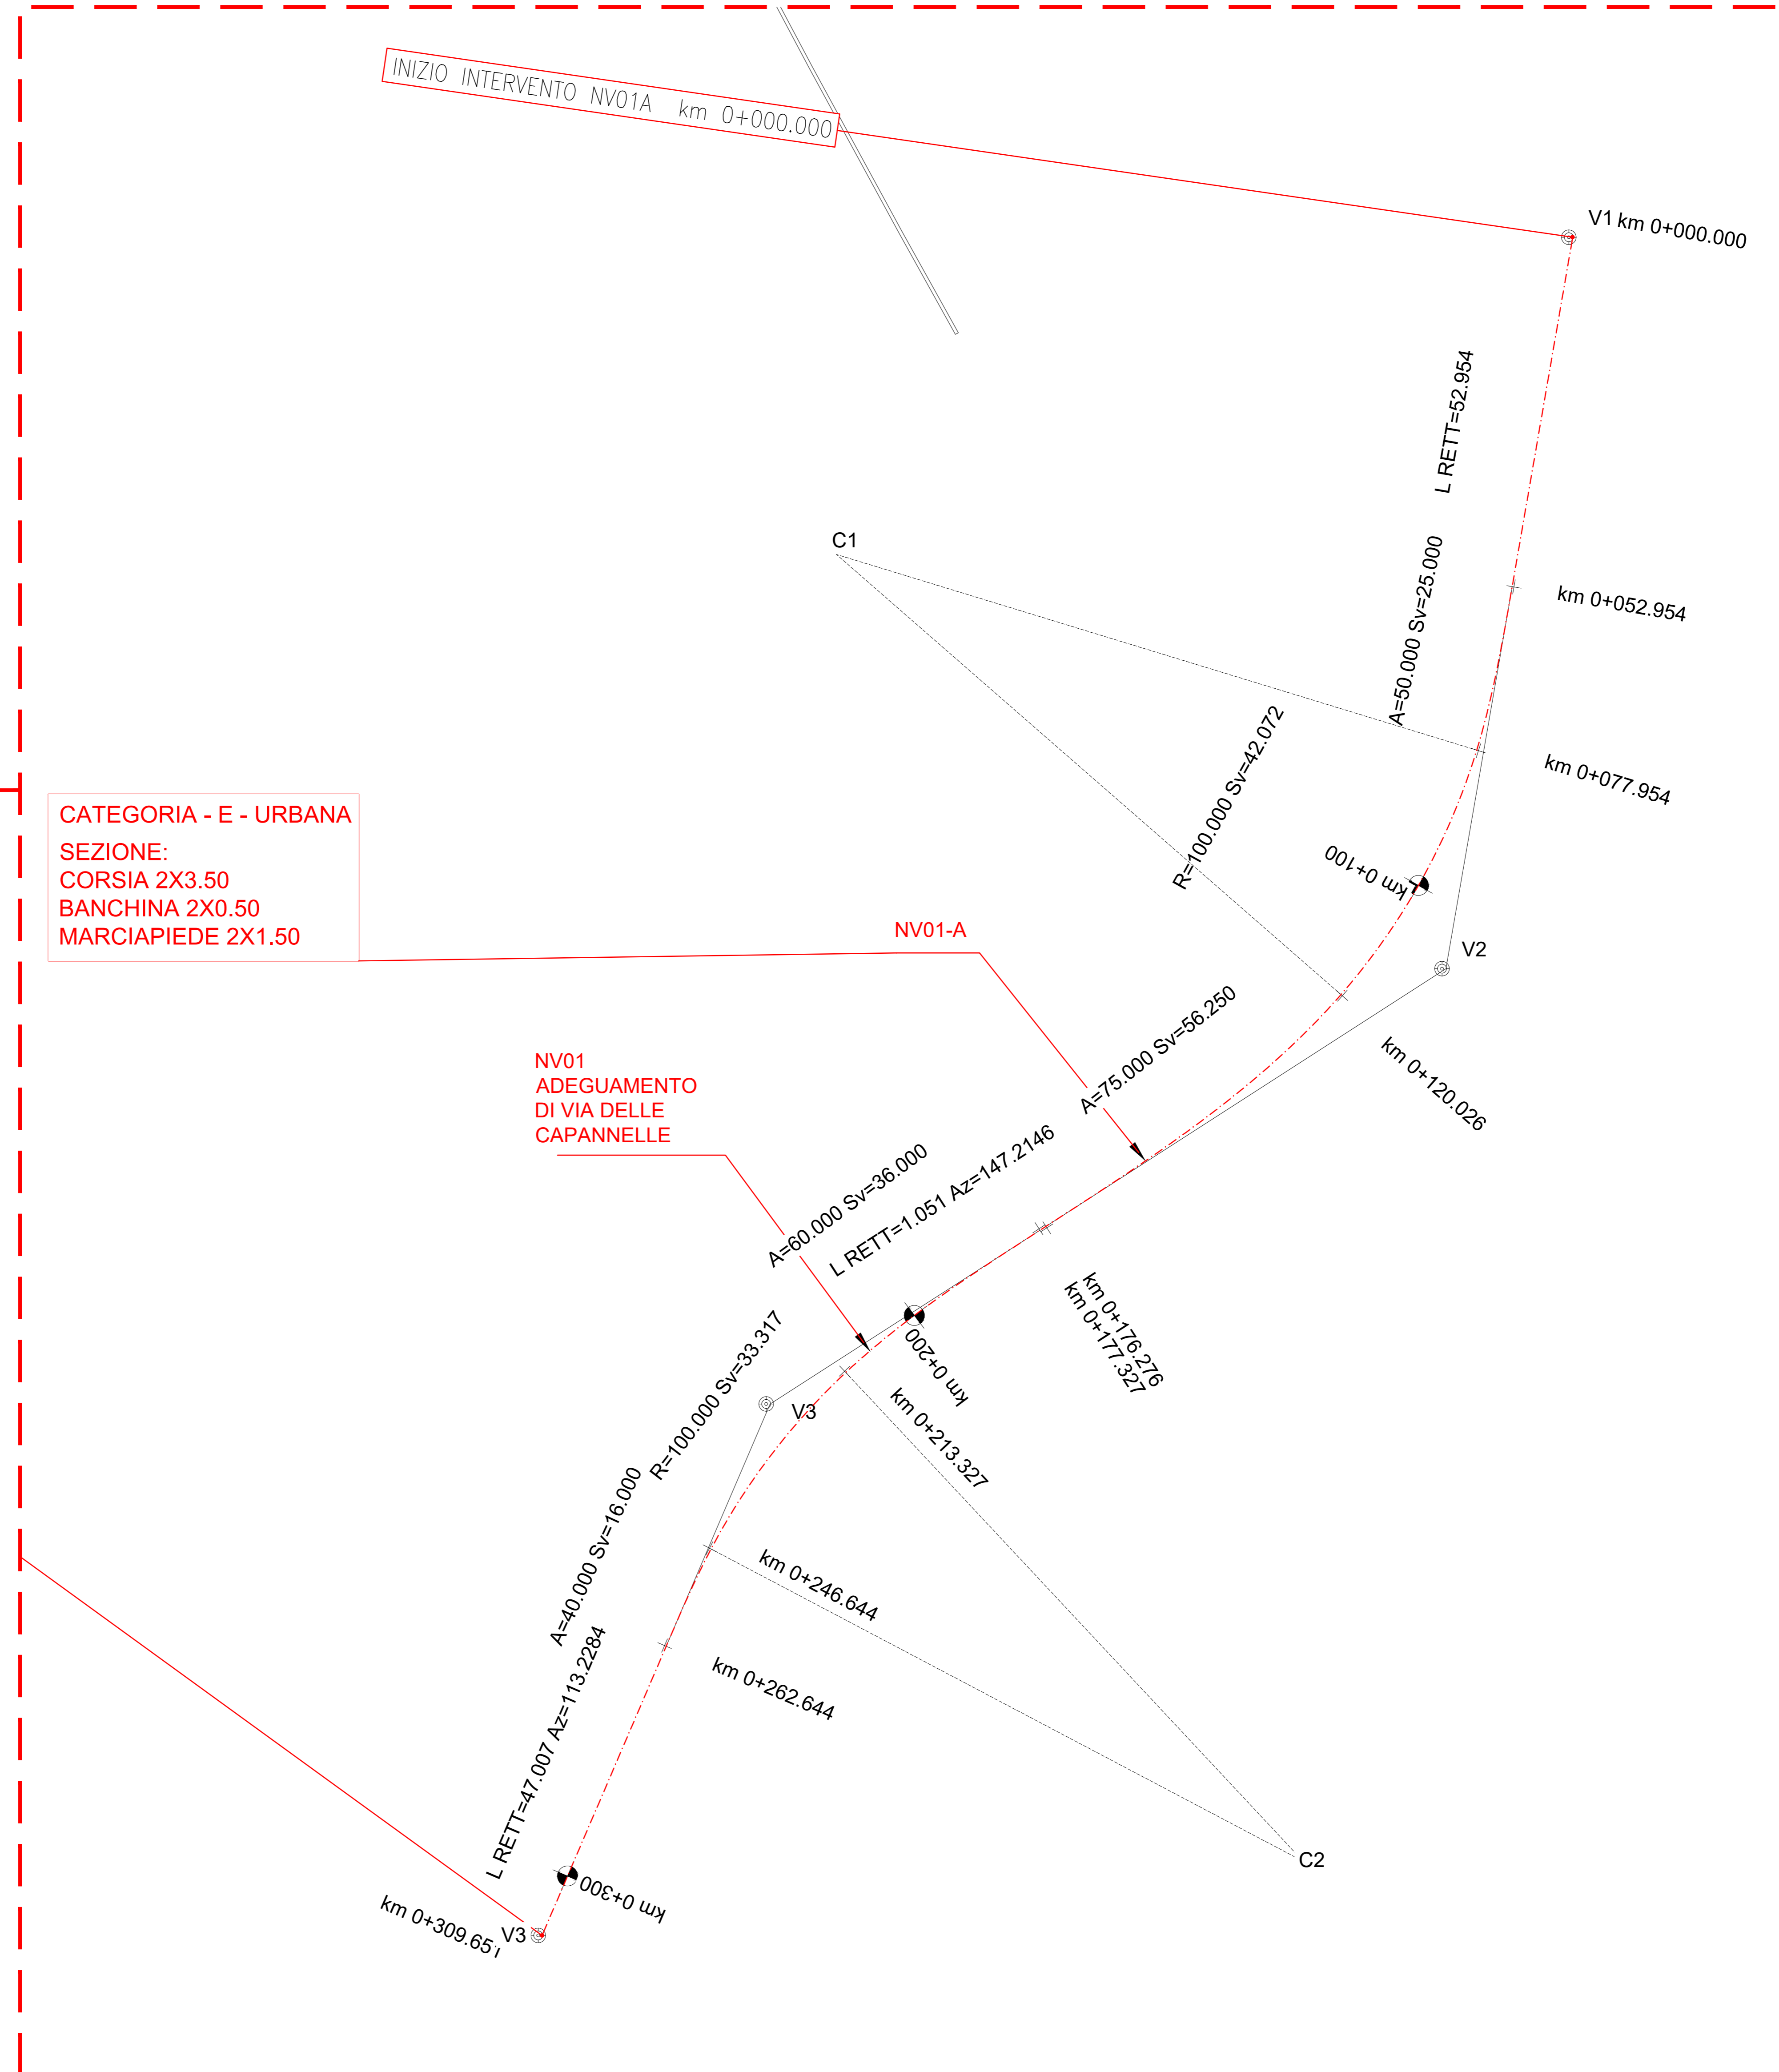


CATEGORIA - E - URBANA
SEZIONE:
CORSIA 2X3.50
BANCHINA 2X0.50
MARCIAPIEDE 2X1.50

NV01
ADEGUAMENTO
DI VIA DELLE
CAPANNELLE

LEGENDA PLANIMETRIA DI PROGETTO

- ASSE DI TRACCIAMENTO
- ASSE CARREGGIATA
- CIGLI
- BANCHINE
- MARCIAPIEDE
- ▨ SCAVO/RIPORTO
- ▨ DEMOLIZIONI
- ETTOMETRICA
- DIREZIONI
- ⊙ ORIENTAMENTO

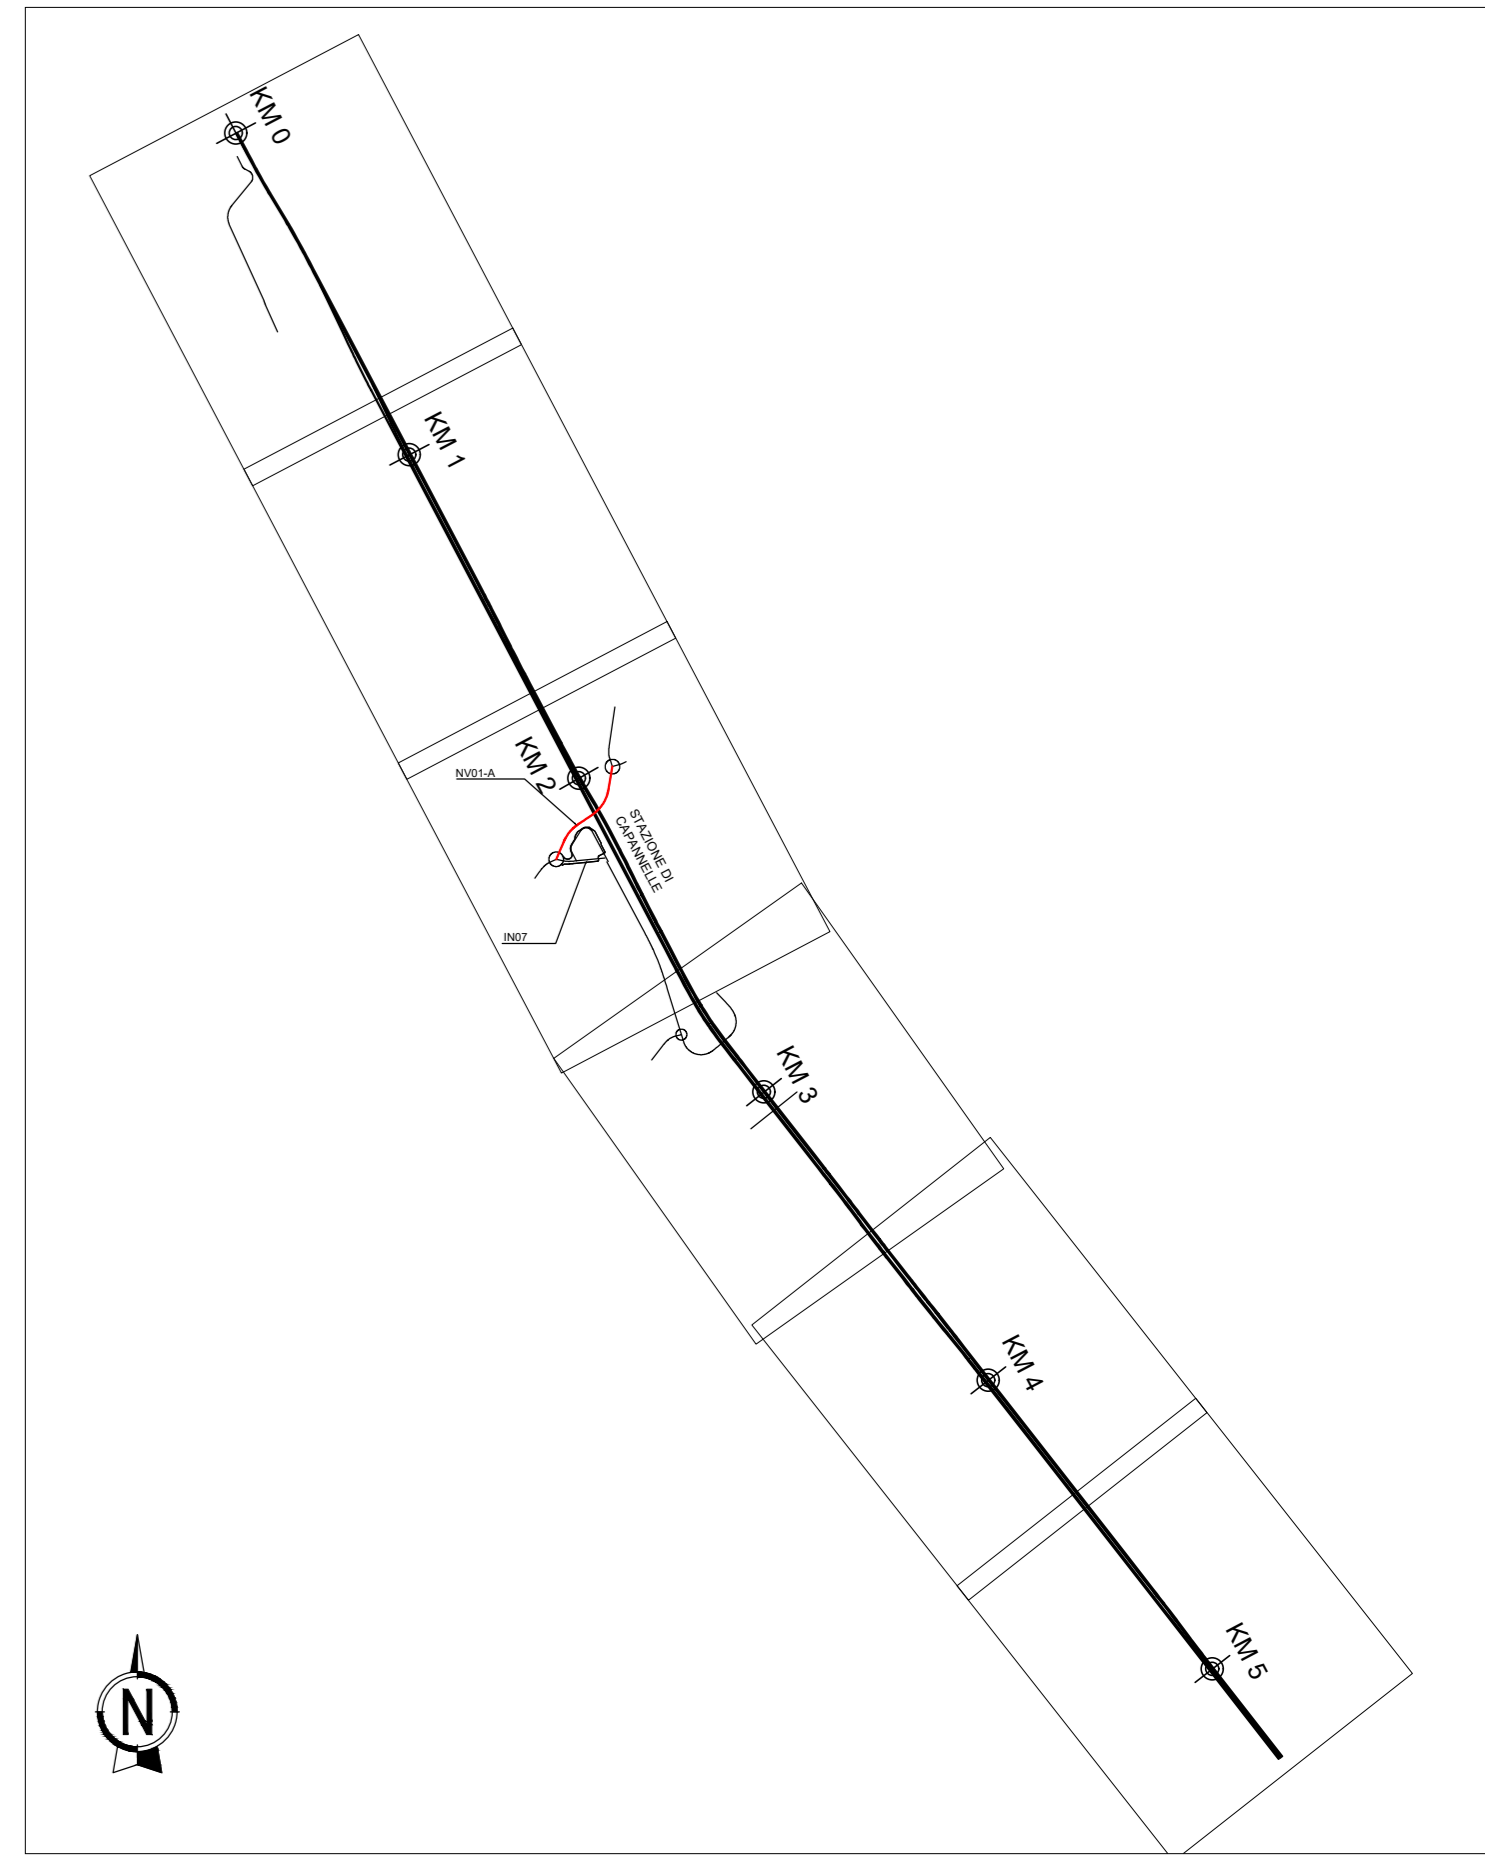

COMMITTENTE: **RFI** RETE FERROVIARIA ITALIANA GRUPPO FERROVIE DELLO STATO ITALIANE

PROGETTAZIONE: **ITALFERR** GRUPPO INFRASTRUTTURE DELLO STATO ITALIANE

U.O. INFRASTRUTTURE CENTRO

PROGETTO DI FATTIBILITA' TECNICO-ECONOMICA
QUADRUPPLICAMENTO CIAMPINO-CAPANNELLE E PRG CIAMPINO 2°
FASE LATO ROMA
QUADRUPPLICAMENTO LINEA

VIABILITA' NV01A - Adeguamento di Via delle Capannelle - Planimetria di progetto con dati di tracciamento

SCALA: 1:1000

Rev.	Descrizione	Redatto	Data	Verificato	Data	Approvato	Data	Autorizzato Data
A	Emissione esecutiva	Conv. INTESRA	FEB 2021		FEB 2021		FEB 2021	

File: rev45112967nv01a0002a.dwg