



PLANIMETRIA DI PROGETTO - VIABILITA' NV01E - Nuova Rotatoria Capannelle SUD - D = 40 m  
scala 1:1000

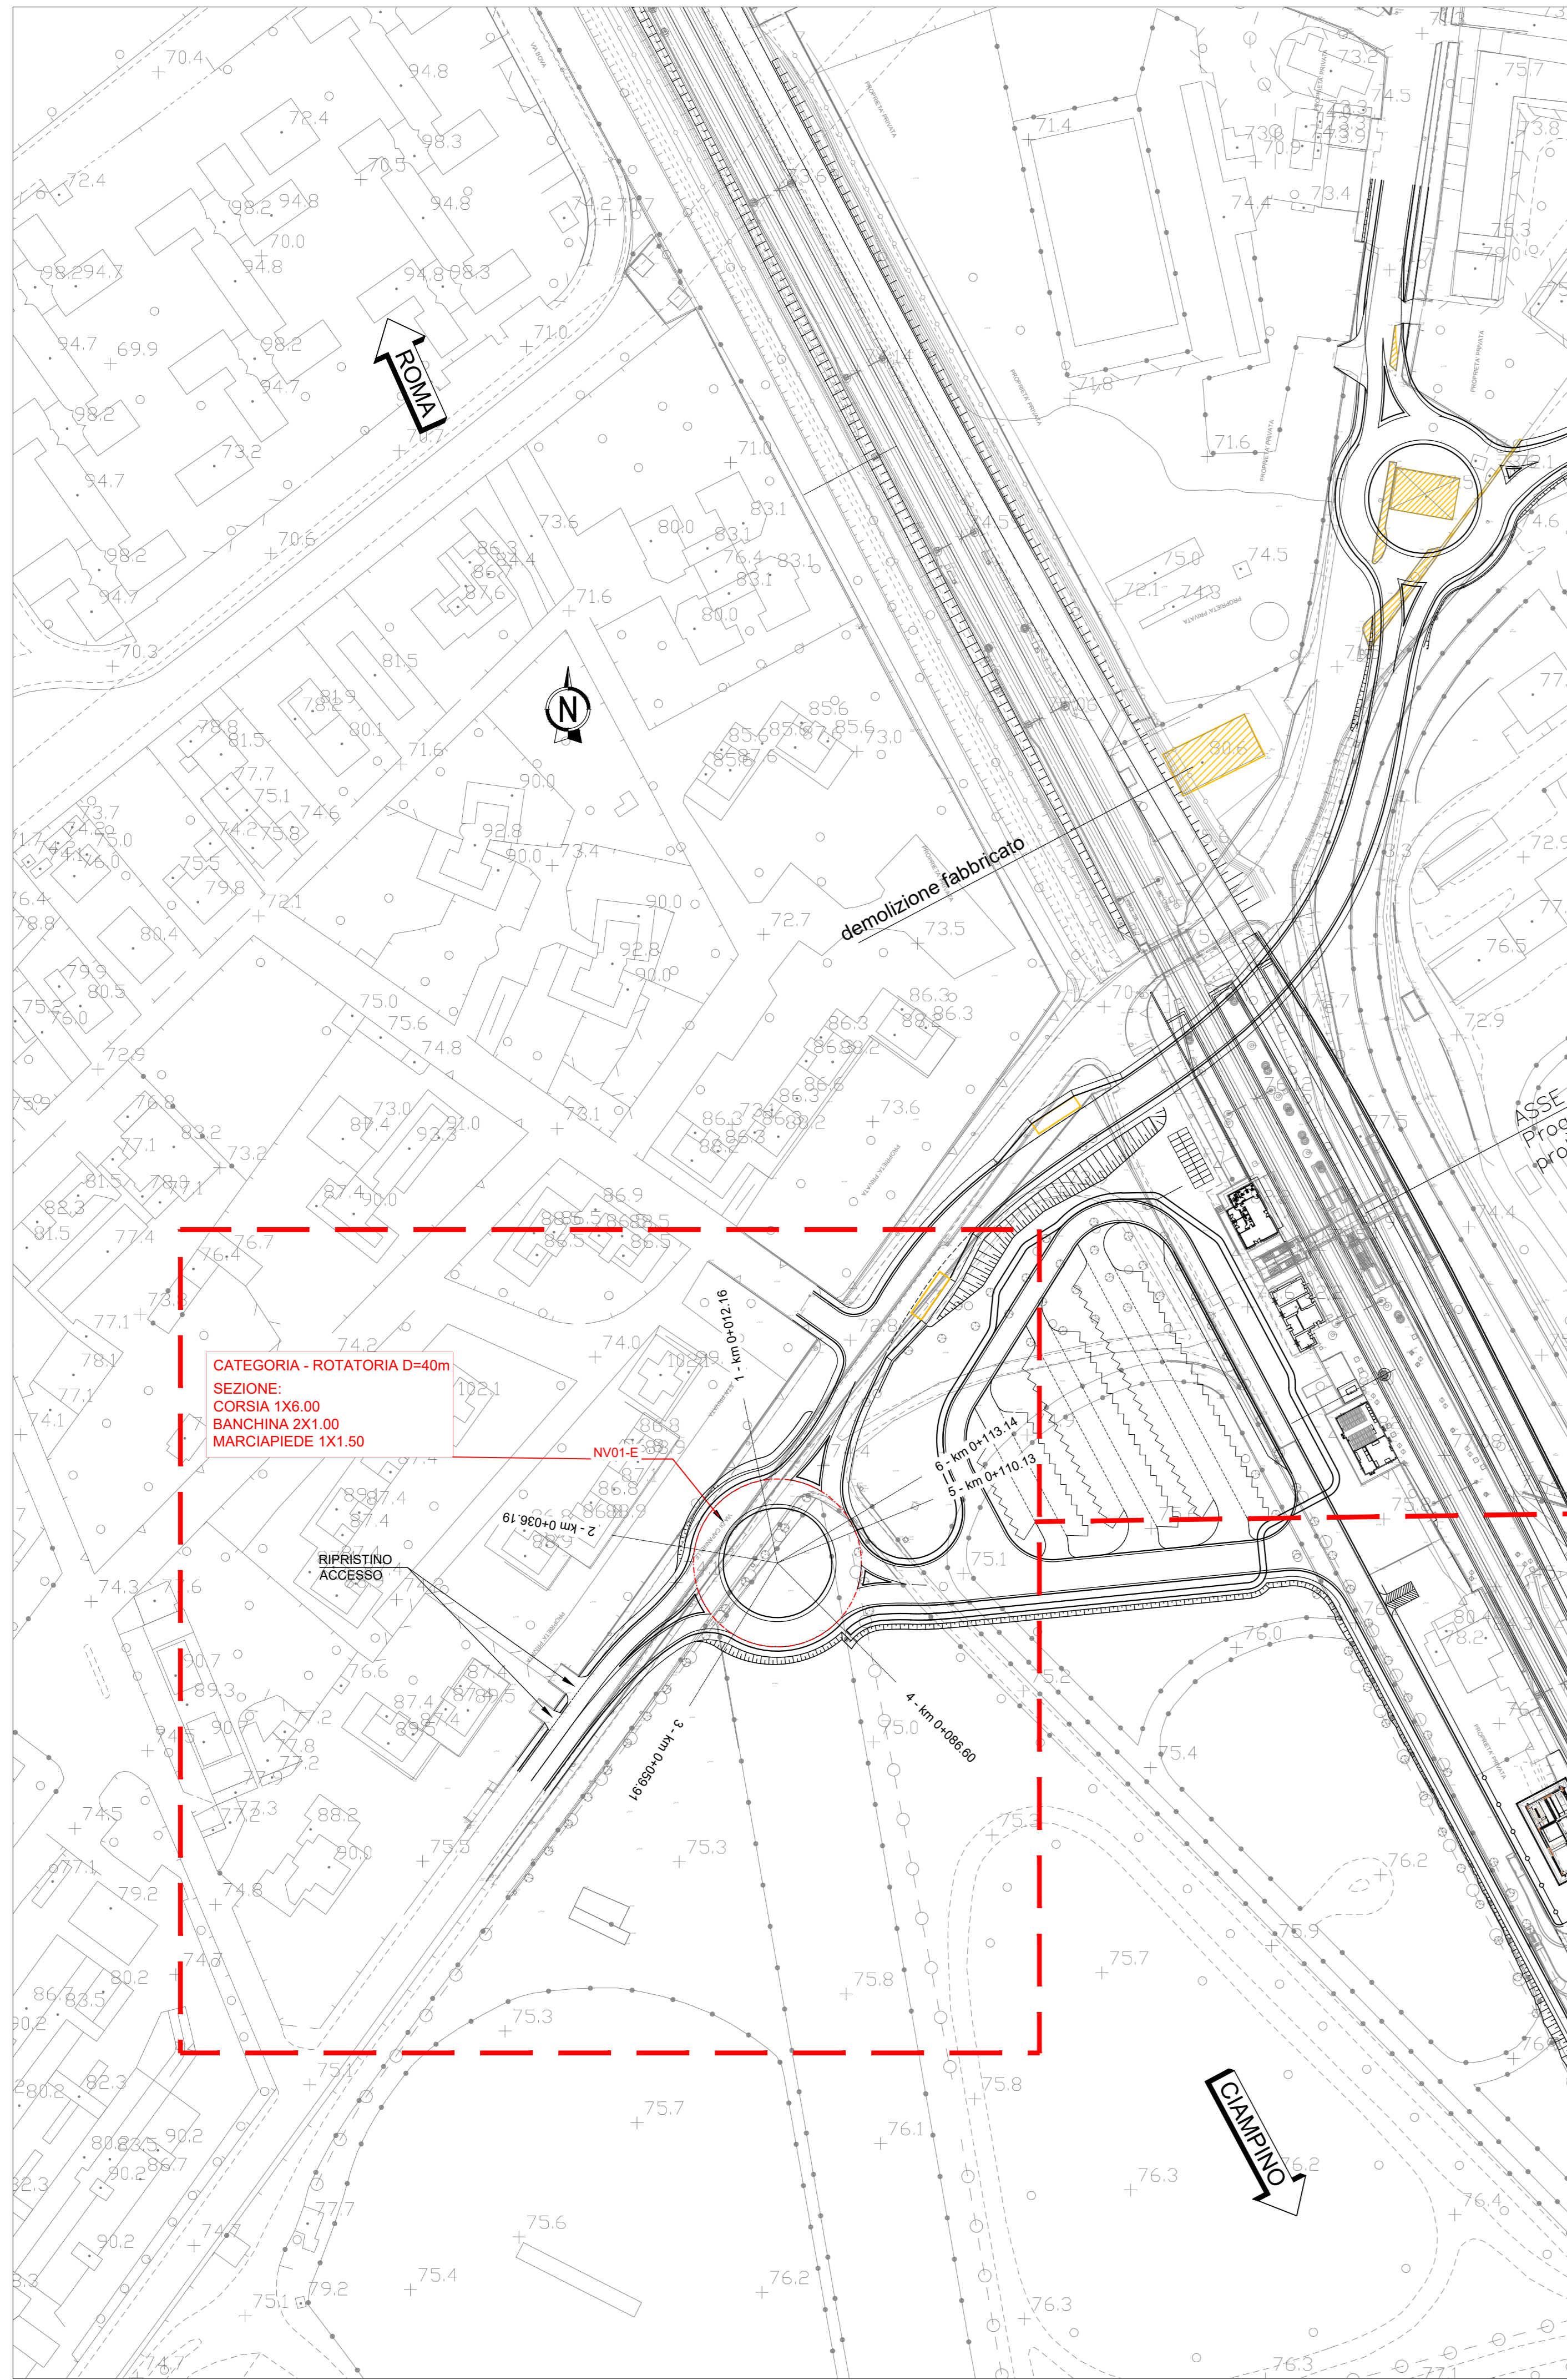

PLANIMETRIA CON DATI DI TRACCIAMENTO - NV01E - Nuova Rotatoria Capannelle SUD - D = 40 m  
scala 1:500

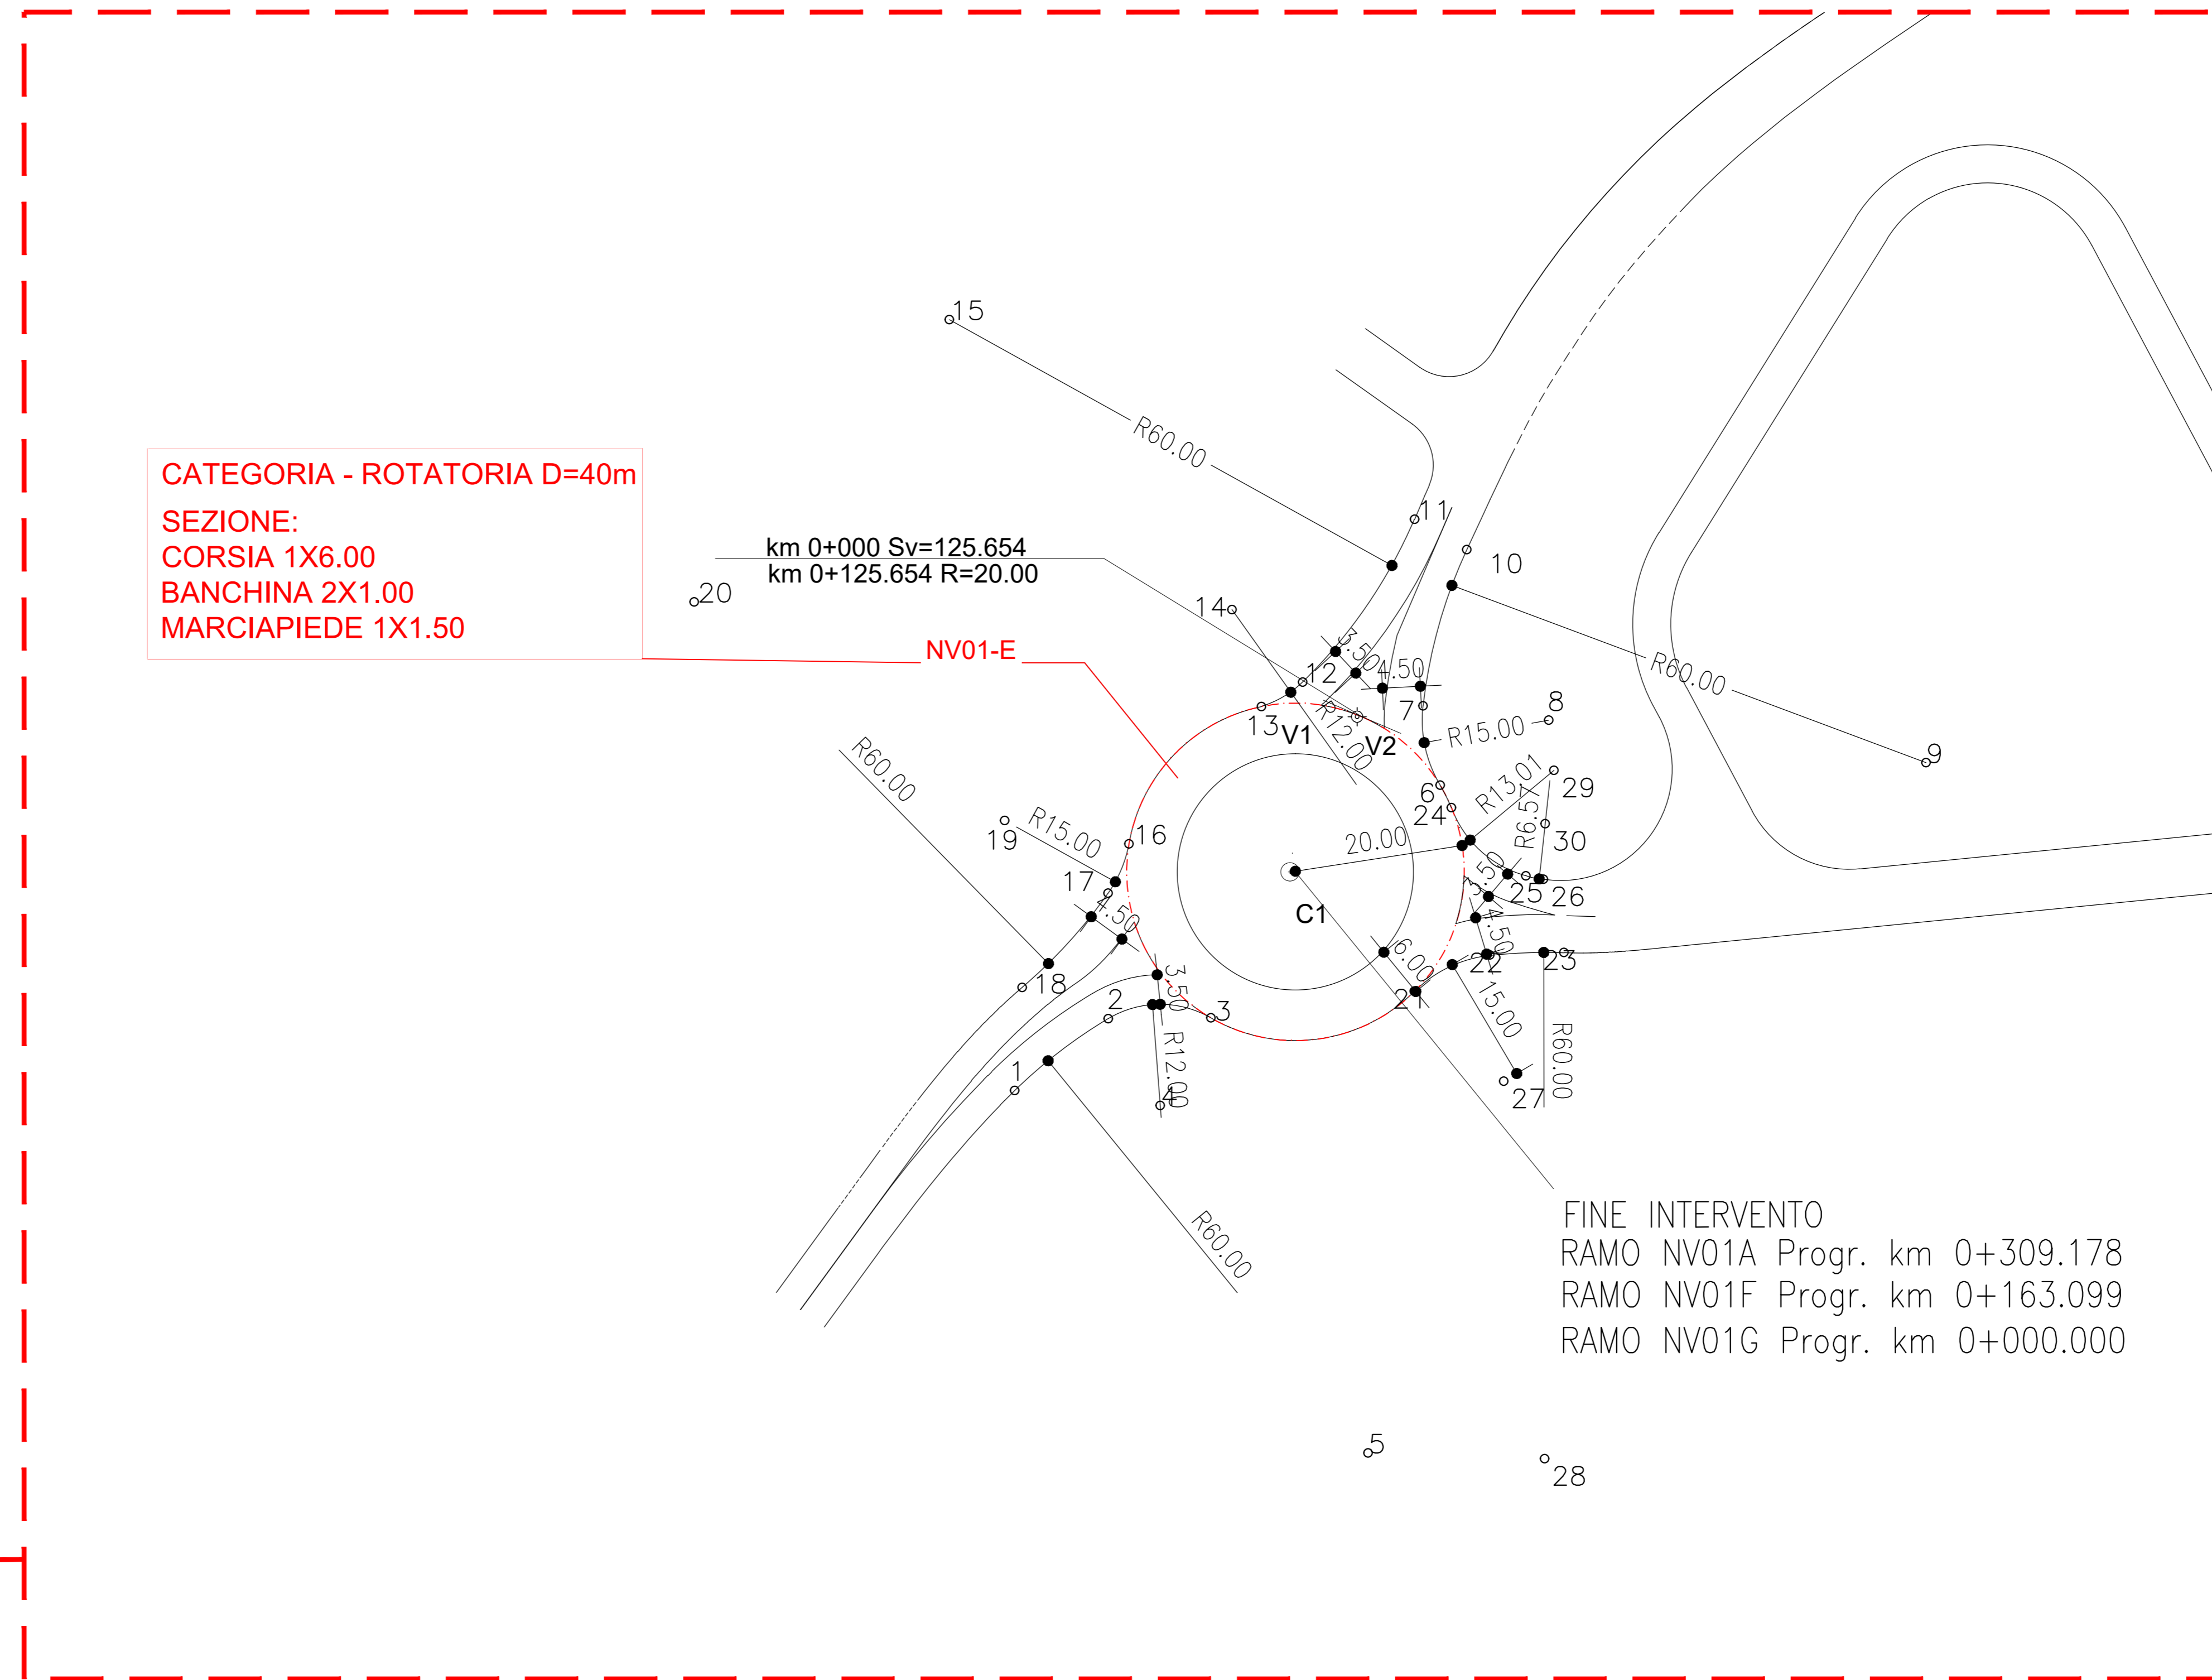

**LEGENDA PLANIMETRIA DI PROGETTO**

- ASSE DI TRACCIAMENTO
- ASSE CARREGGIATA
- CIGLI
- BANCHINE
- MARCIAPIEDE
- ▤ SCAVO/RIPORTO
- ▨ DEMOLIZIONI
- ▧ ETTOMETRICA
- DIREZIONI
- ⊙ ORIENTAMENTO



DATI DI TRACCIAMENTO

V1 2317997.599  
4633796.611

V2 2317997.599  
4633796.611

C1 2317989.711  
4633778.232

C 1  
R 20.000  
Ac 359.9714  
Tan 0.005  
Sv 125.654  
Fr 0.000  
Co 0.010

PUNTO	COORDINATE	
	EST	NORD
1-1	2317956.445	4633752.315
1-2	2317967.517	4633760.835
1-3	2317979.691	4633760.923
1-4	2317973.679	4633750.538
1-5	2317998.324	4633709.348
1-6	2318006.874	4633788.500
1-7	2318004.830	4633797.900
1-8	2318019.736	4633796.218
1-9	2318064.452	4633791.172
1-10	2318010.025	4633816.426
1-11	2318003.835	4633820.015
1-12	2317990.577	4633800.712
1-13	2317985.688	4633797.823
1-14	2317982.201	4633809.306
1-15	2317948.698	4633843.679
1-16	2317969.987	4633781.554
1-17	2317967.514	4633775.695
1-18	2317957.322	4633764.520
1-19	2317955.245	4633784.325
1-20	2317918.440	4633810.217
1-21	2318003.798	4633764.091
1-22	2318012.764	4633768.372
1-23	2318021.542	4633768.677
1-24	2318008.198	4633785.847
1-25	2318017.027	4633777.766
1-26	2318019.097	4633777.359
1-27	2318014.401	4633753.425
1-28	2318019.249	4633708.687
1-29	2318020.346	4633790.264
1-30	2318019.314	4633783.928

COMMITTENTE: **RFI** RETE FERROVIARIA ITALIANA  
GRUPPO FERROVIE DELLO STATO ITALIANE

PROGETTAZIONE: **ITALFERR**  
GRUPPO INFRASTRUTTURE FERROVIARIE

**U.O. INFRASTRUTTURE CENTRO**

CLP 13149600000011

**PROGETTO DI FATTIBILITA' TECNICO-ECONOMICA**  
**QUADRUPPLICAMENTO CIAMPINO-CAPANNELLE E PRG CIAMPINO 2^**  
**FASE LATO ROMA**  
**QUADRUPPLICAMENTO LINEA**

VIABILITA' NV01E - Nuova Rotatoria Capannelle SUD - D = 40 m - Planimetria di progetto con dati di tracciamento

SCALA: 1:1000

COMMESSA LOTTO FASE ENTE TIPO DOC. OPERA/DISCIPLINA PRGR. REV.

NR45 11 R 29 P7 NV01E0 002 A

Rev.	Descrizione	Redatto	Data	Verificato	Data	Approvato	Data	Autorizzato Data
A	Emissione esecutiva	Conv. INTERSA	FEB 2021	L. VAGO	FEB 2021	T. PIZZINI	FEB 2021	F. AGLIARI

File: rev451129p7nv01e002a.dwg