


PLANIMETRIA GENERALE

SCALA 1:500

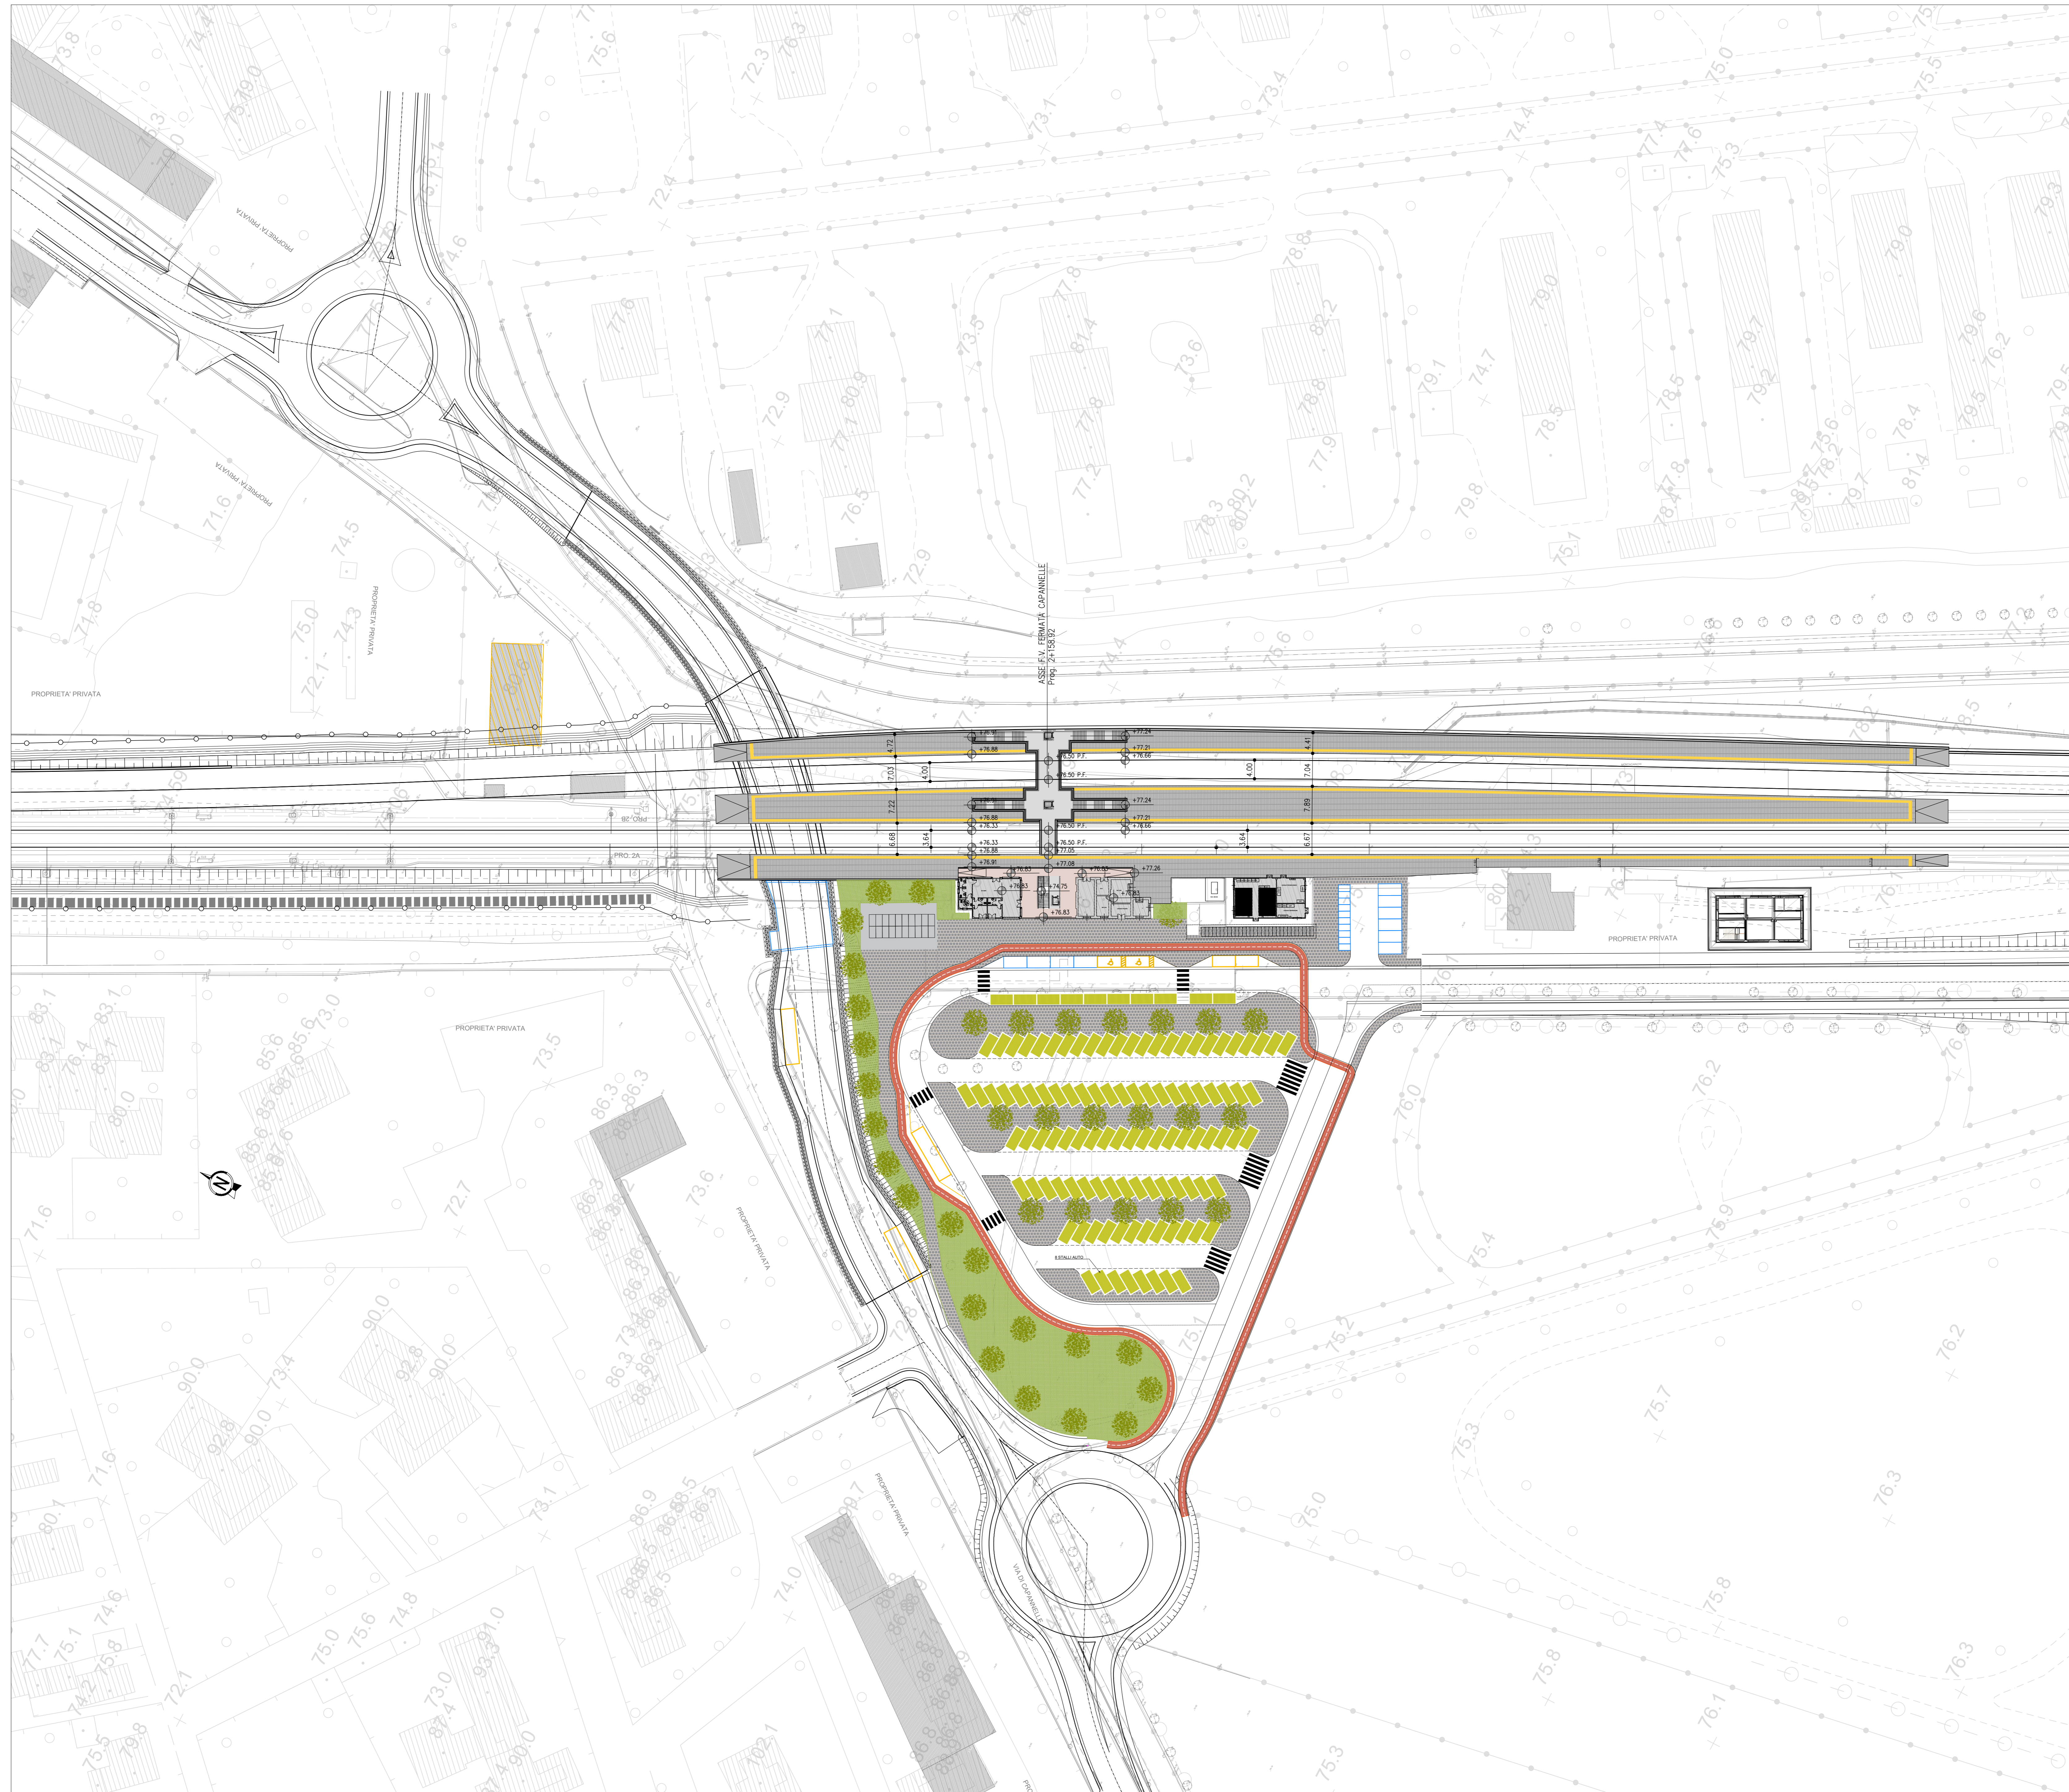

COMMITTENTE:  **RFI**
RETE FERROVIARIA ITALIANA
GRUPPO FERROVIE DELLO STATO ITALIANE

PROGETTAZIONE:  **ITALFERR**
INGEGNERIA DELLO STATO ITALIANO

CLP 13196000000011

U.O. INFRASTRUTTURE CENTRO

PROGETTO DI FATTIBILITA' TECNICO-ECONOMICA

QUADRUPPLICAMENTO CIAMPINO-CAPANNELLE E PRG CIAMPINO 2^a FASE LATO ROMA

QUADRUPPLICAMENTO LINEA

OPERE CIVILI
FERMATA DI CAPANNELLE FV01 - Km 2+158.92
Planimetria generale

SCALA: 1:500

COMMESSA	LOTTO	FASE	ENTE	TIPO DOC.	OPERA/DISCIPLINA	PROGR.	REV.
NR45	11	R	29	P8	FV0100	001	A

Rev.	Descrizione	Redatto	Data	Verificato	Data	Approvato	Data	Autorizzato Data
A	Emissione esecutiva	Conv. 19/9/21	Feb 2021	F. D'Angeli	Feb 2021	T. Pizzari	Feb 2021	F. Azzurri

File: NR4511R29P8FV0100001A.dwg